



REZ DE CHAUSÉE  
ÉCHELLE 1/500

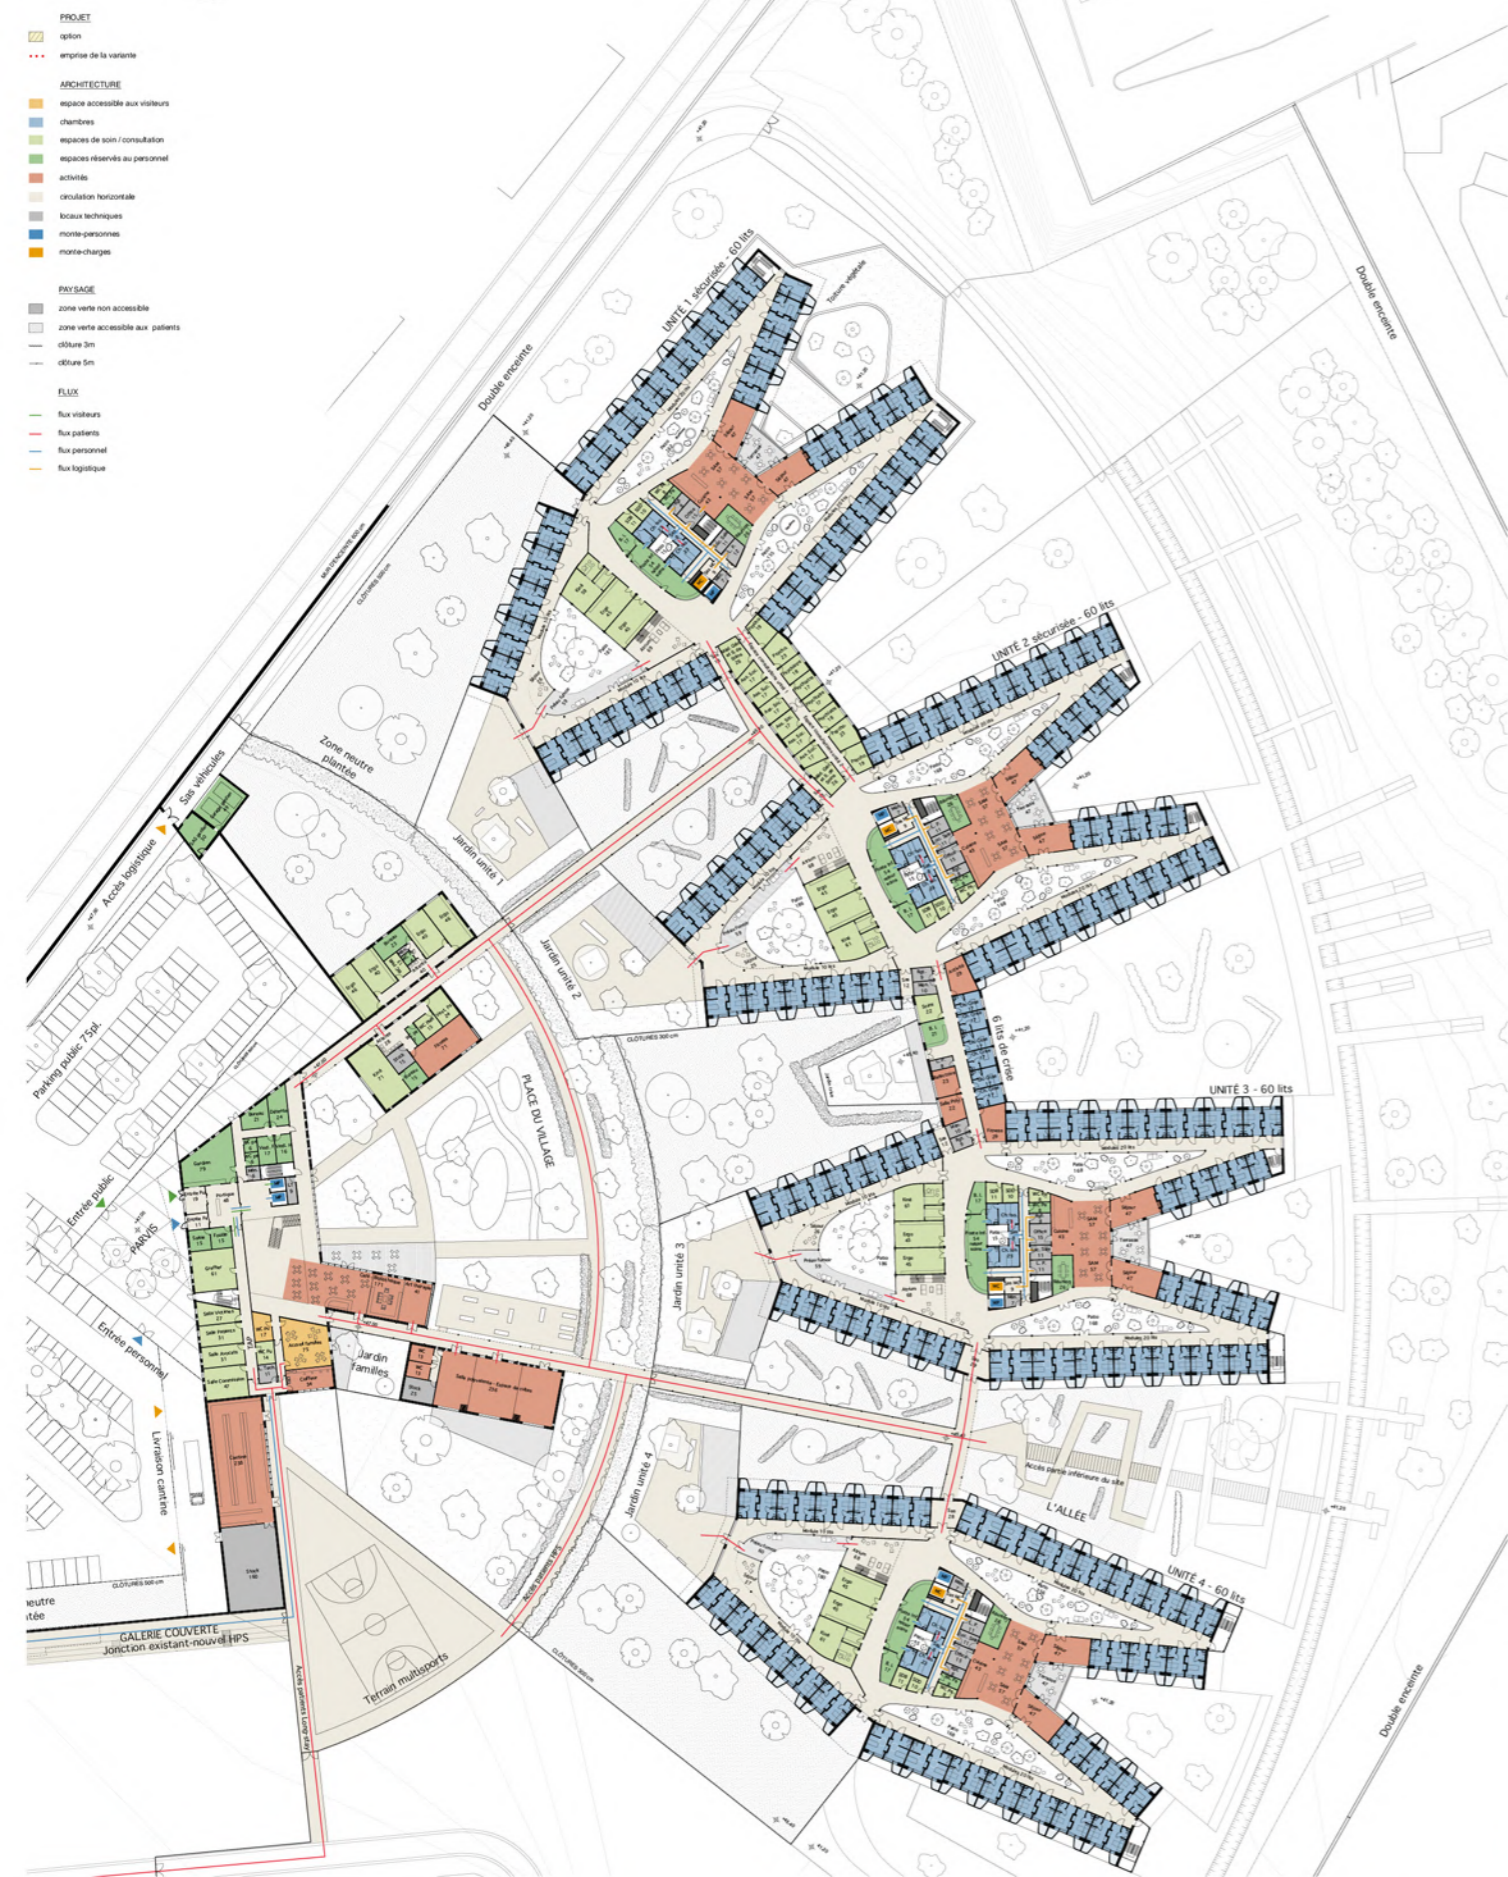

REZ DE JARDIN  
ÉCHELLE 1/500

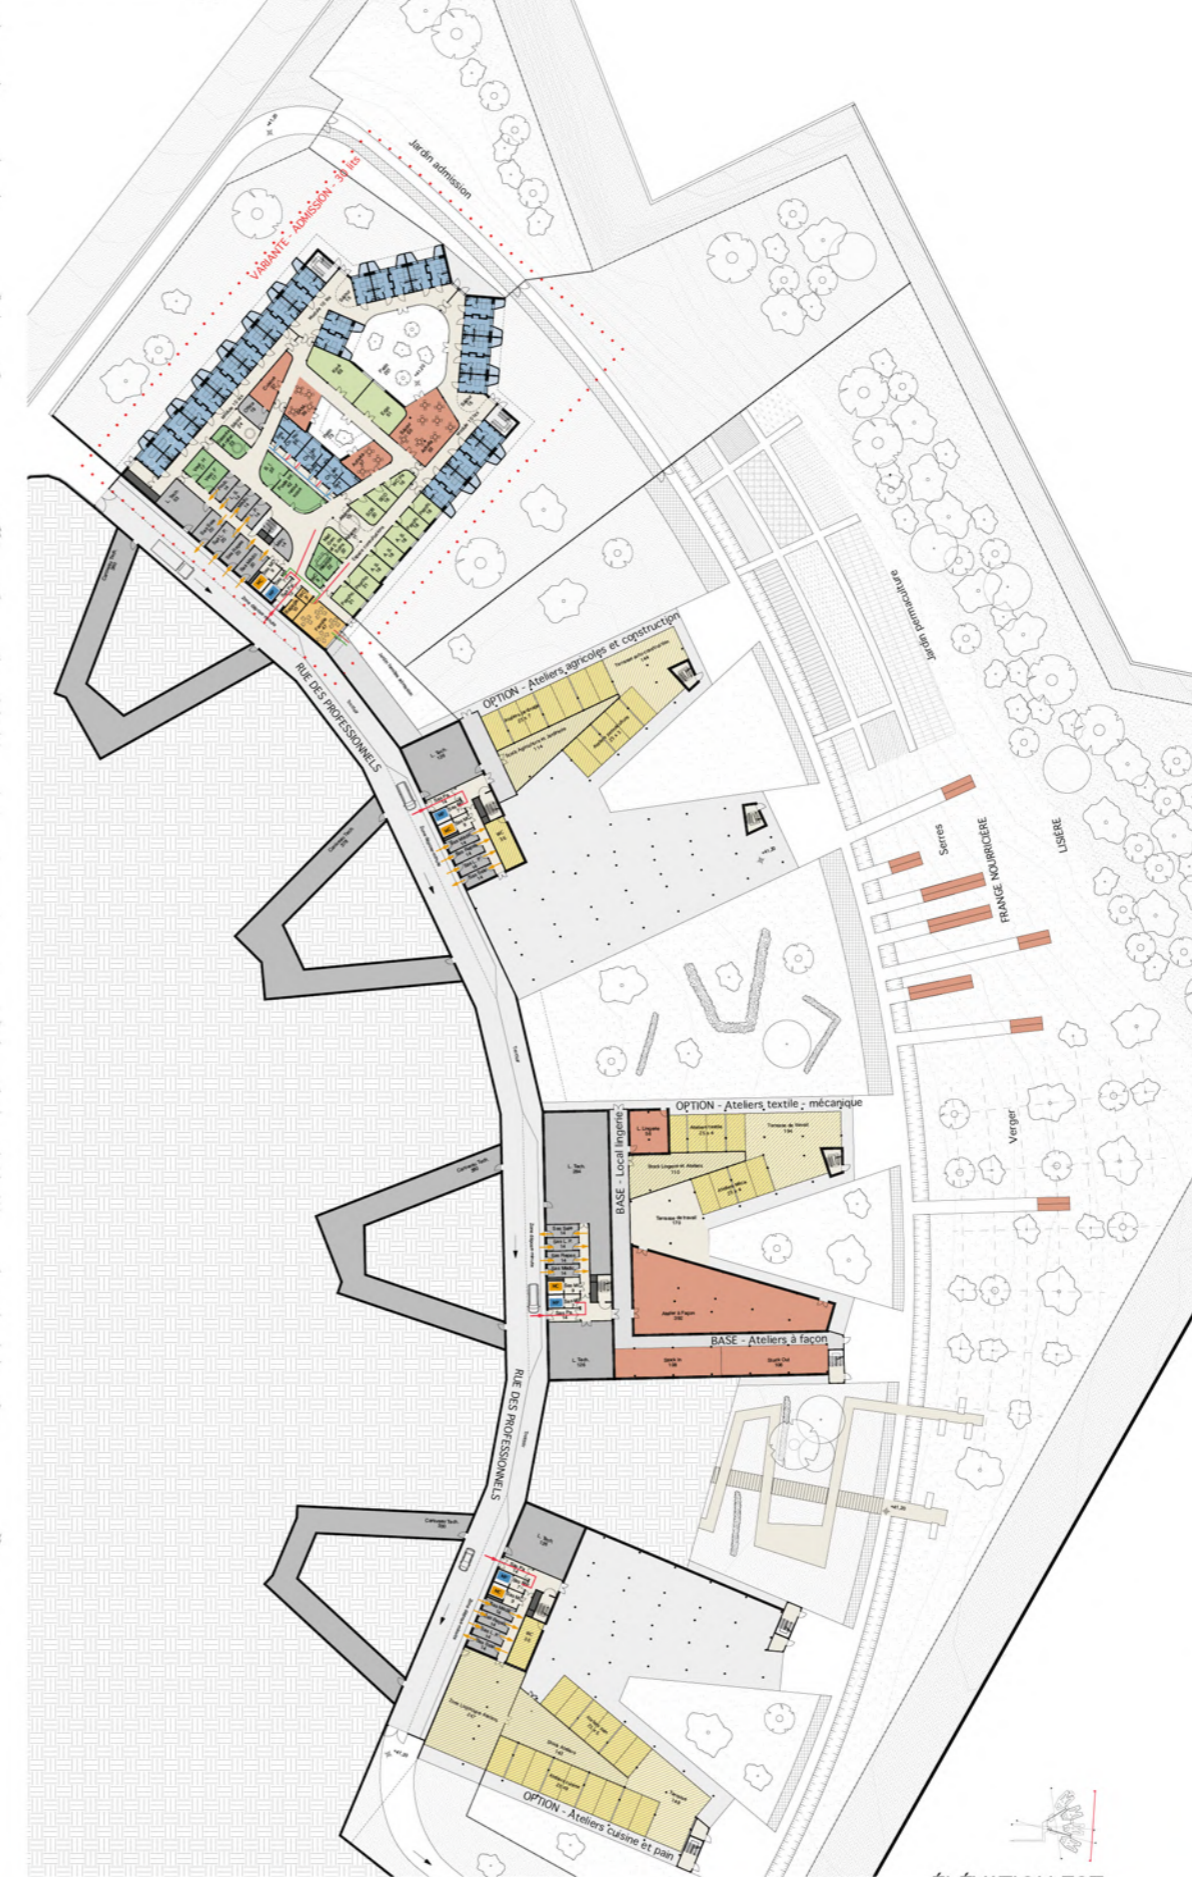

ÉLÉVATION EST  
ÉCHELLE 1/500



LES SÉQUENCES DU PARCOURS DU PATIENT



1. UNE CHAMBRE À SOI - LA FENÊTRE  
lieu de l'intime. Habiter l'épaisseur de la façade, s'approprier la limite afin de mieux la dépasser.



2. JARDIN INTÉRIEUR - LA PORTE  
Le couloir comme premier seuil de socialisation, d'échange avec l'autre, déambulations et pérégrinations communes.



3. L'ATRIUM - DOUBLE HAUTEUR  
Espace de convergence entre intérieur et extérieur. Volume d'épanouissement du patient et du soignant.



4. LA GALERIE - HORIZON  
Passerelle entre la maisonnée et le village. Impulsion individuelle vers espaces partagés, démarche proactive.



5. LE VILLAGE - LA PLACE  
Dialogues pluriels entre corps, culture et société.

LA RÉINSERTION PAR LE TRAVAIL COMME SOCLE DU PROJET THÉRAPEUTIQUE ET ARCHITECTURAL

CENTRE RÉGIONAL PSYCHIATRIQUE - LES MARRONNIERS  
RECONDITIONNEMENT DE LA SECTION HÔPITAL PSYCHIATRIQUE SECURISÉ

