

LEGENDE LOCAUX

1. ACCUEIL

- 1.1 Sas entrée
- 1.2 Agora
- 1.3 Vestiaire
- 1.4 Billetterie
- 1.5 Affichage
- 1.6 Contrôle
- 1.7 Exposition
- 1.8 wc personnes à mobilité réduite
- 1.9 wc femmes
- 1.10 wc hommes

3. PERSONNEL

- 3.1 Bureau
- 3.2 Réfectoire
- 3.3 Réserve

4. CAFE








- 4.1 Bar
- 4.2 Salle
- 4.3 Extension éventuelle
- 4.4 Terrasse
- 4.5 Cuisine / Réserve

2. SALLES


- 2.1 Sas
- 2.2 Foyer supérieur
- 2.3 Salle 100 places
- 2.4 Salle 200 places A
- 2.5 Salle 200 places B
- 2.6 Salle 300 places
- 2.7 Cabines de projection
- 2.8 Stockage / montage bobines
- 2.9 Issues de secours

5. LOCAUX TECHNIQUES

- 5.1 Chaufferie
- 5.2 Local compteurs gaz et eau
- 5.3 Cabine HT
- 5.4 Réserve entretien
- 5.5 Groupes HVAC

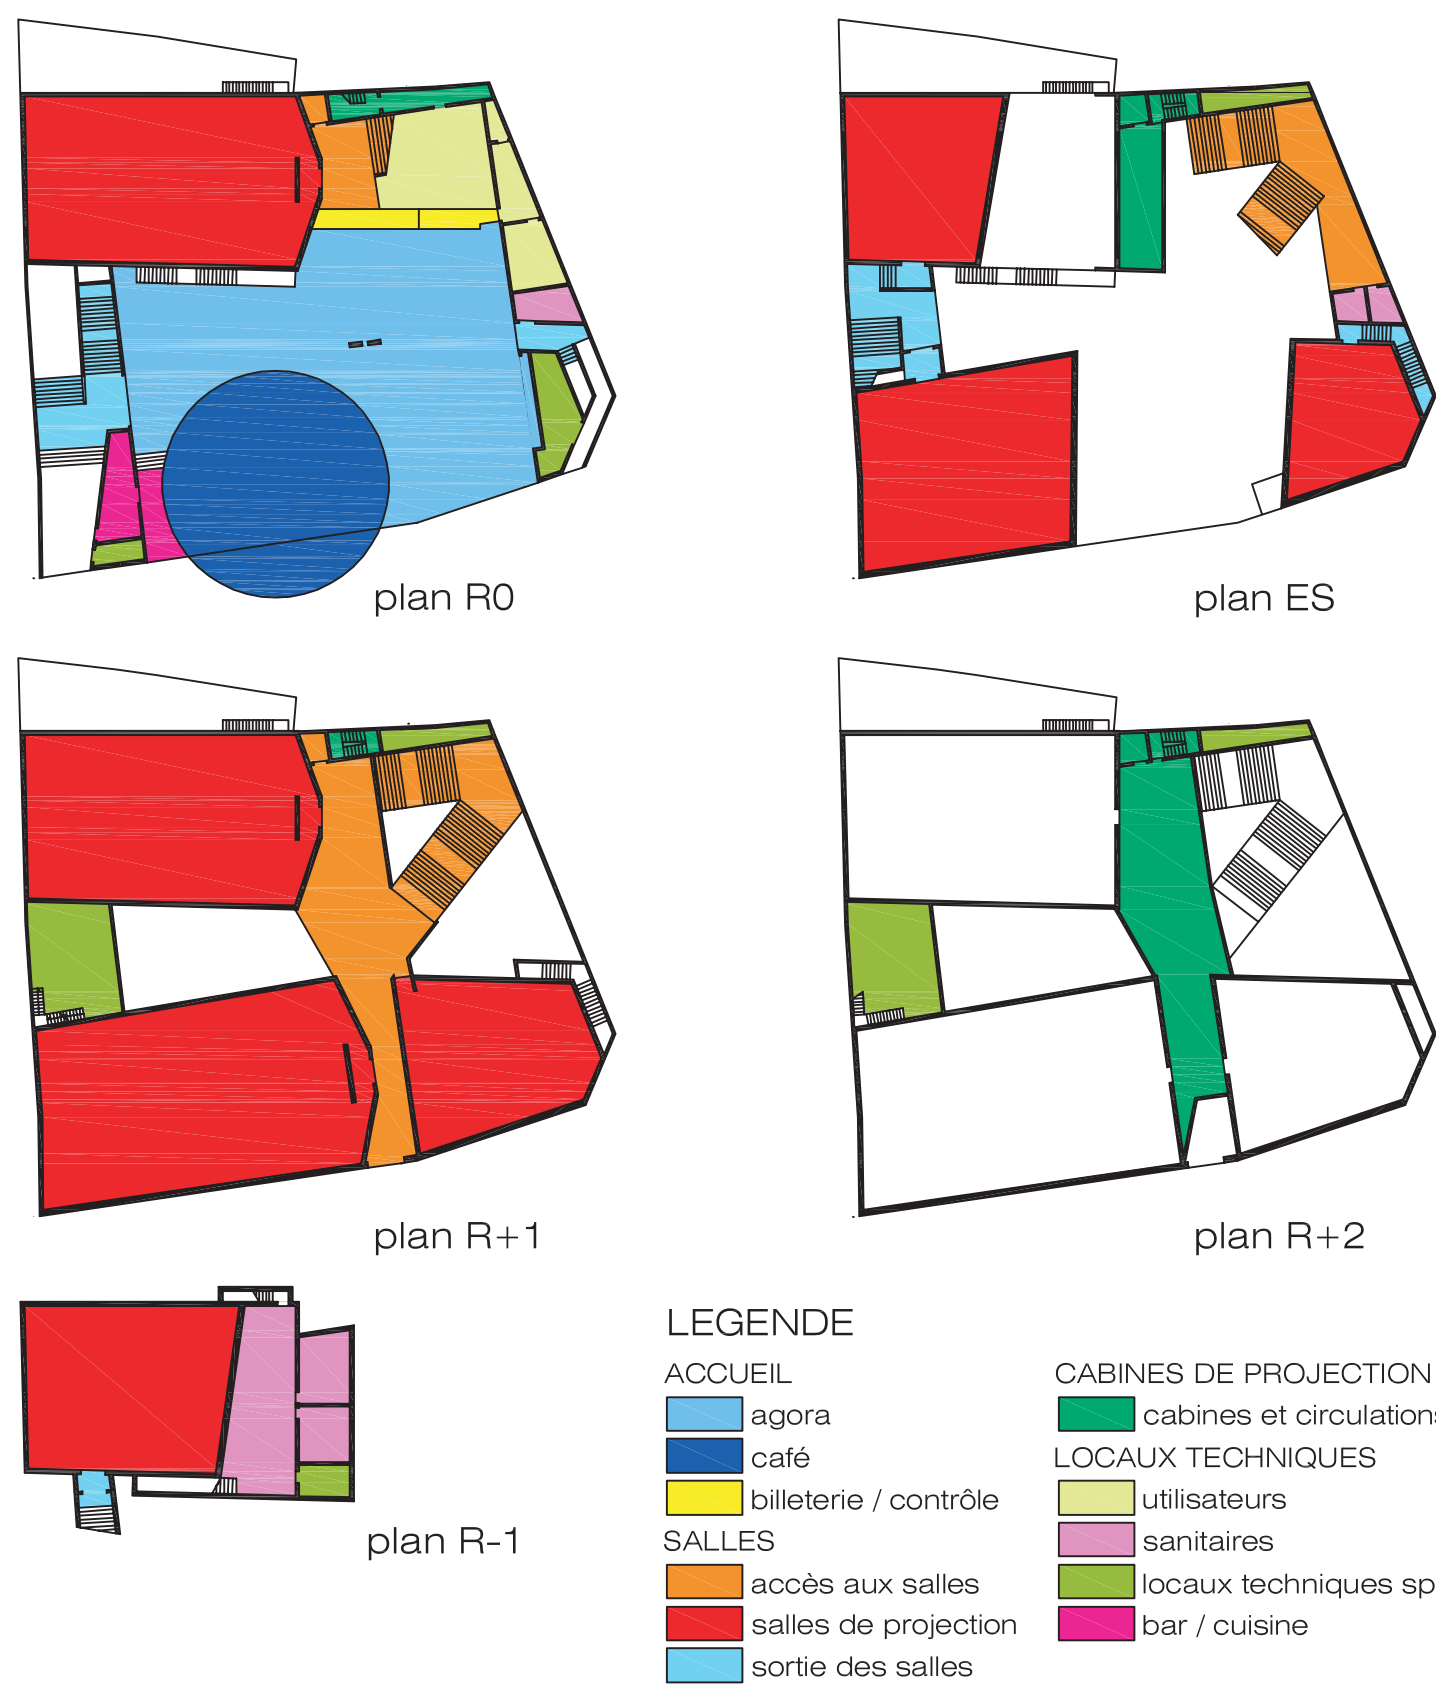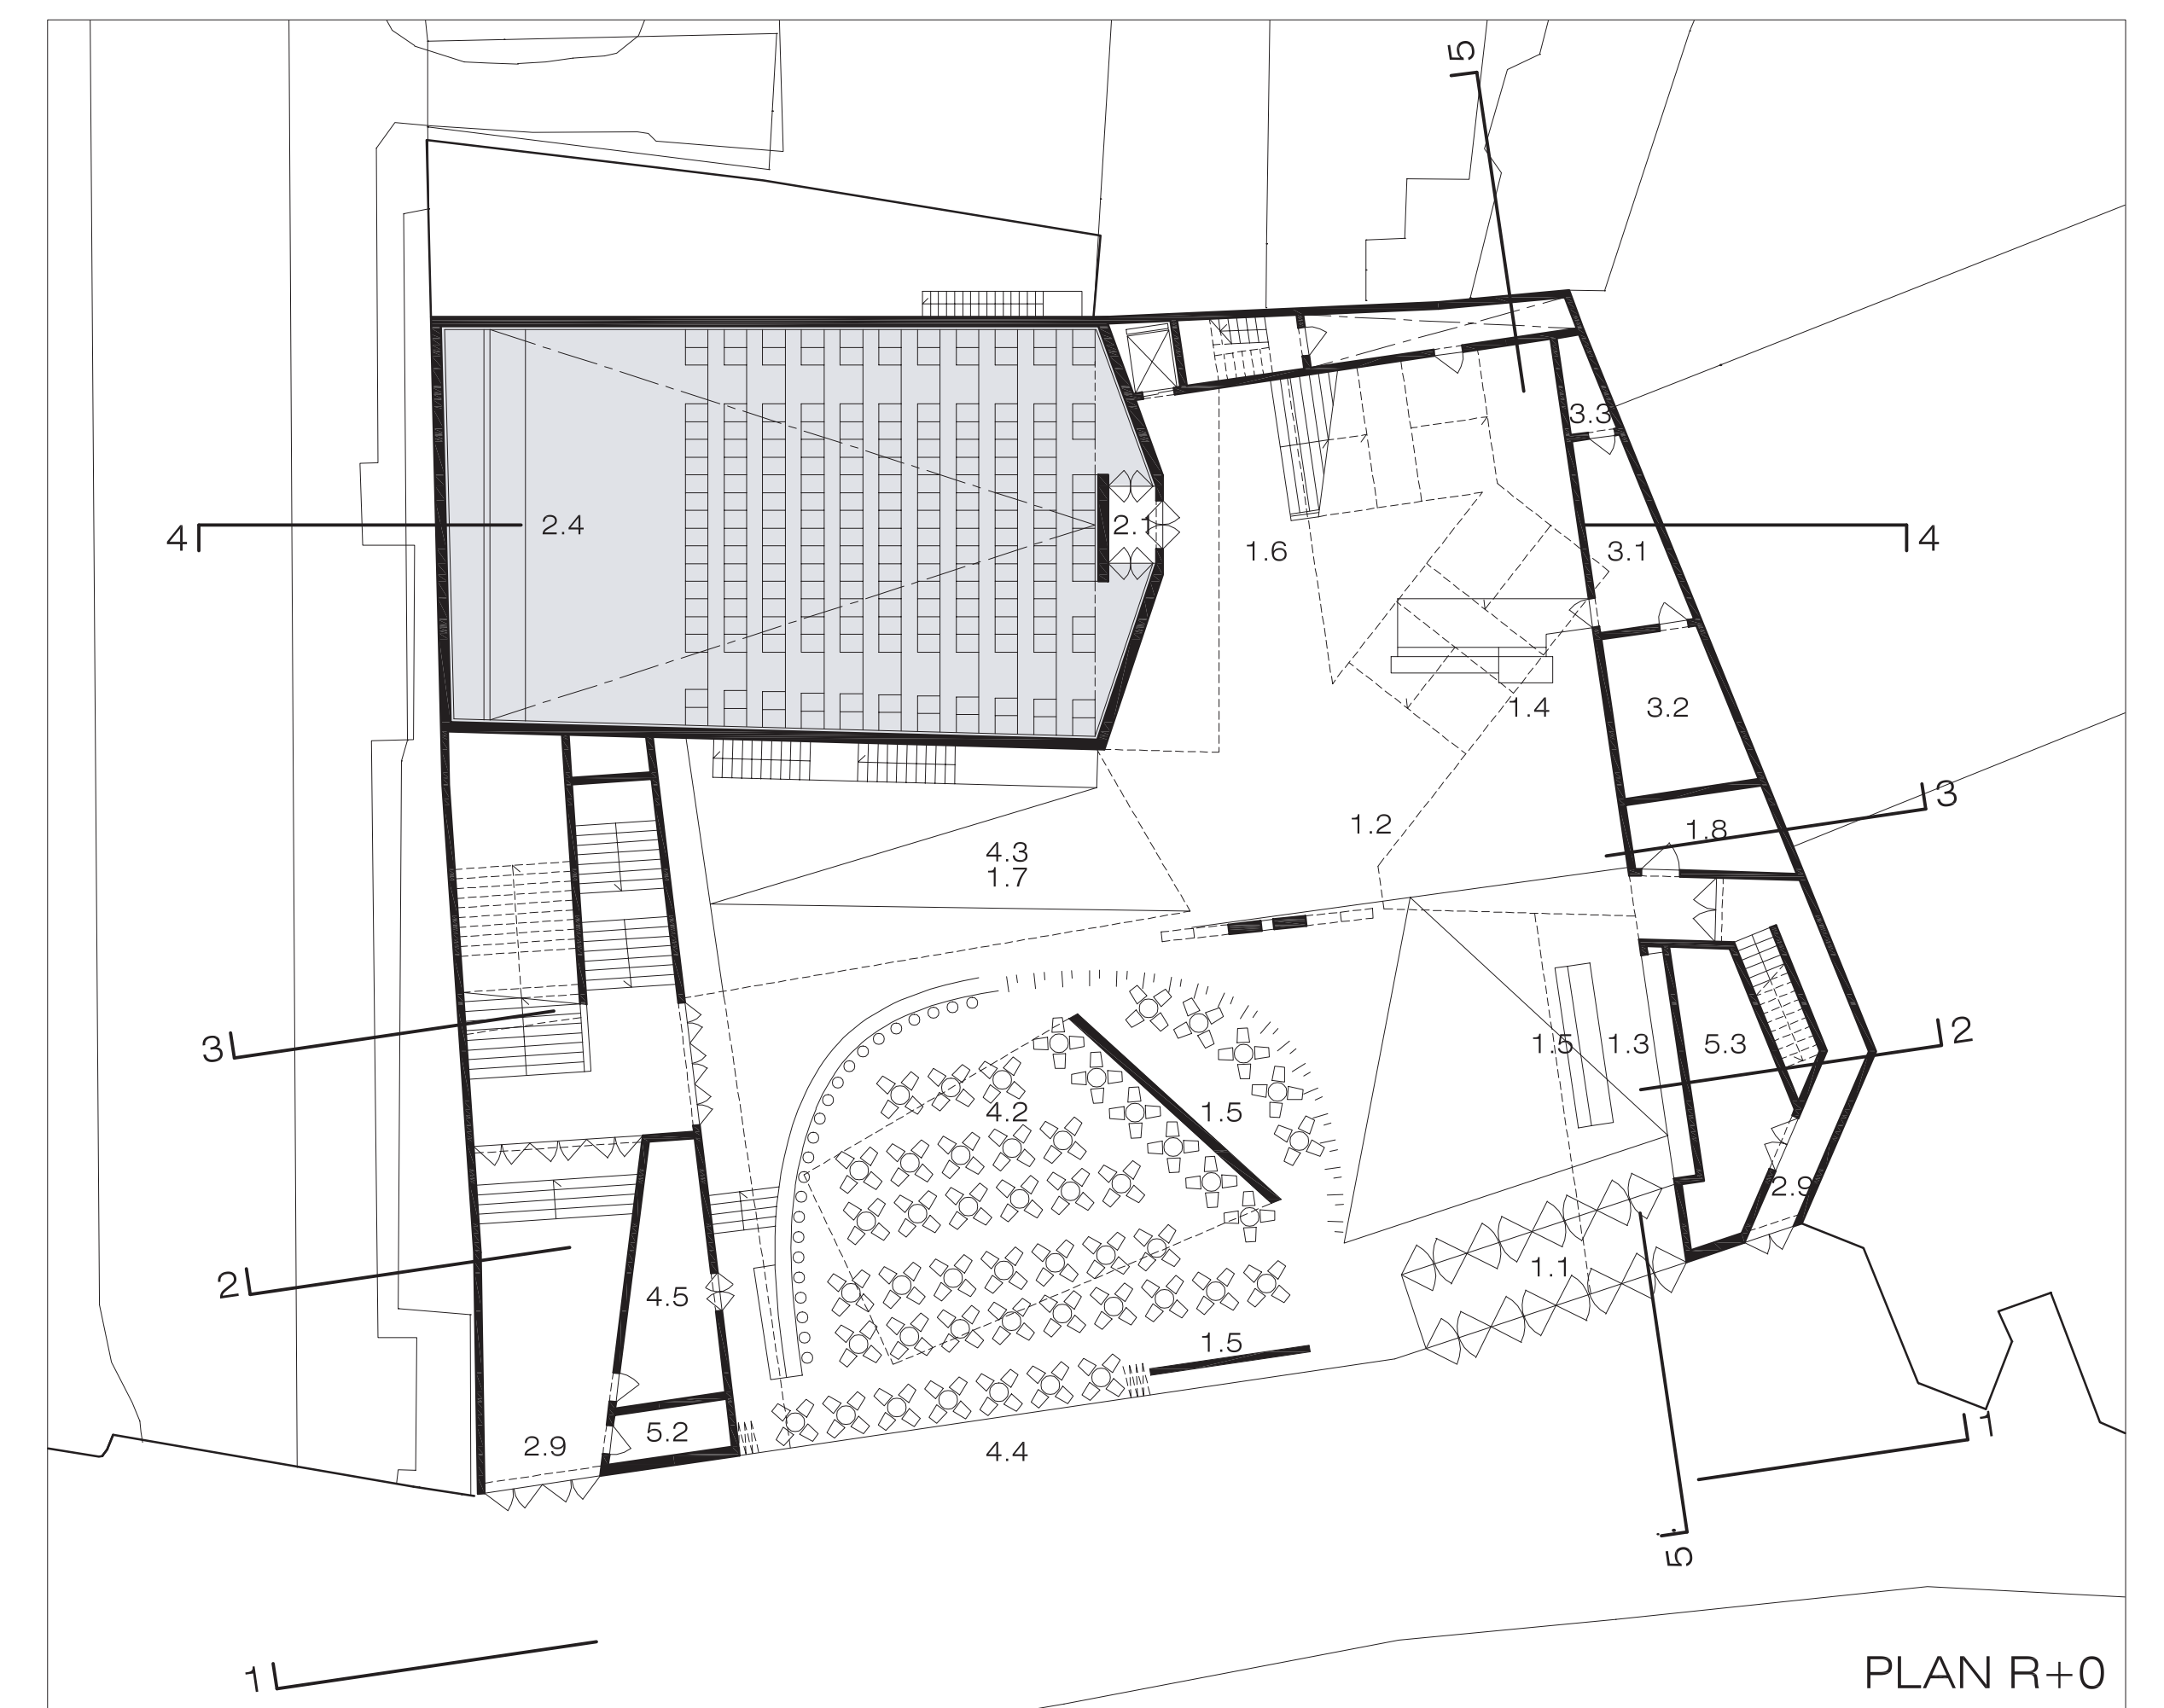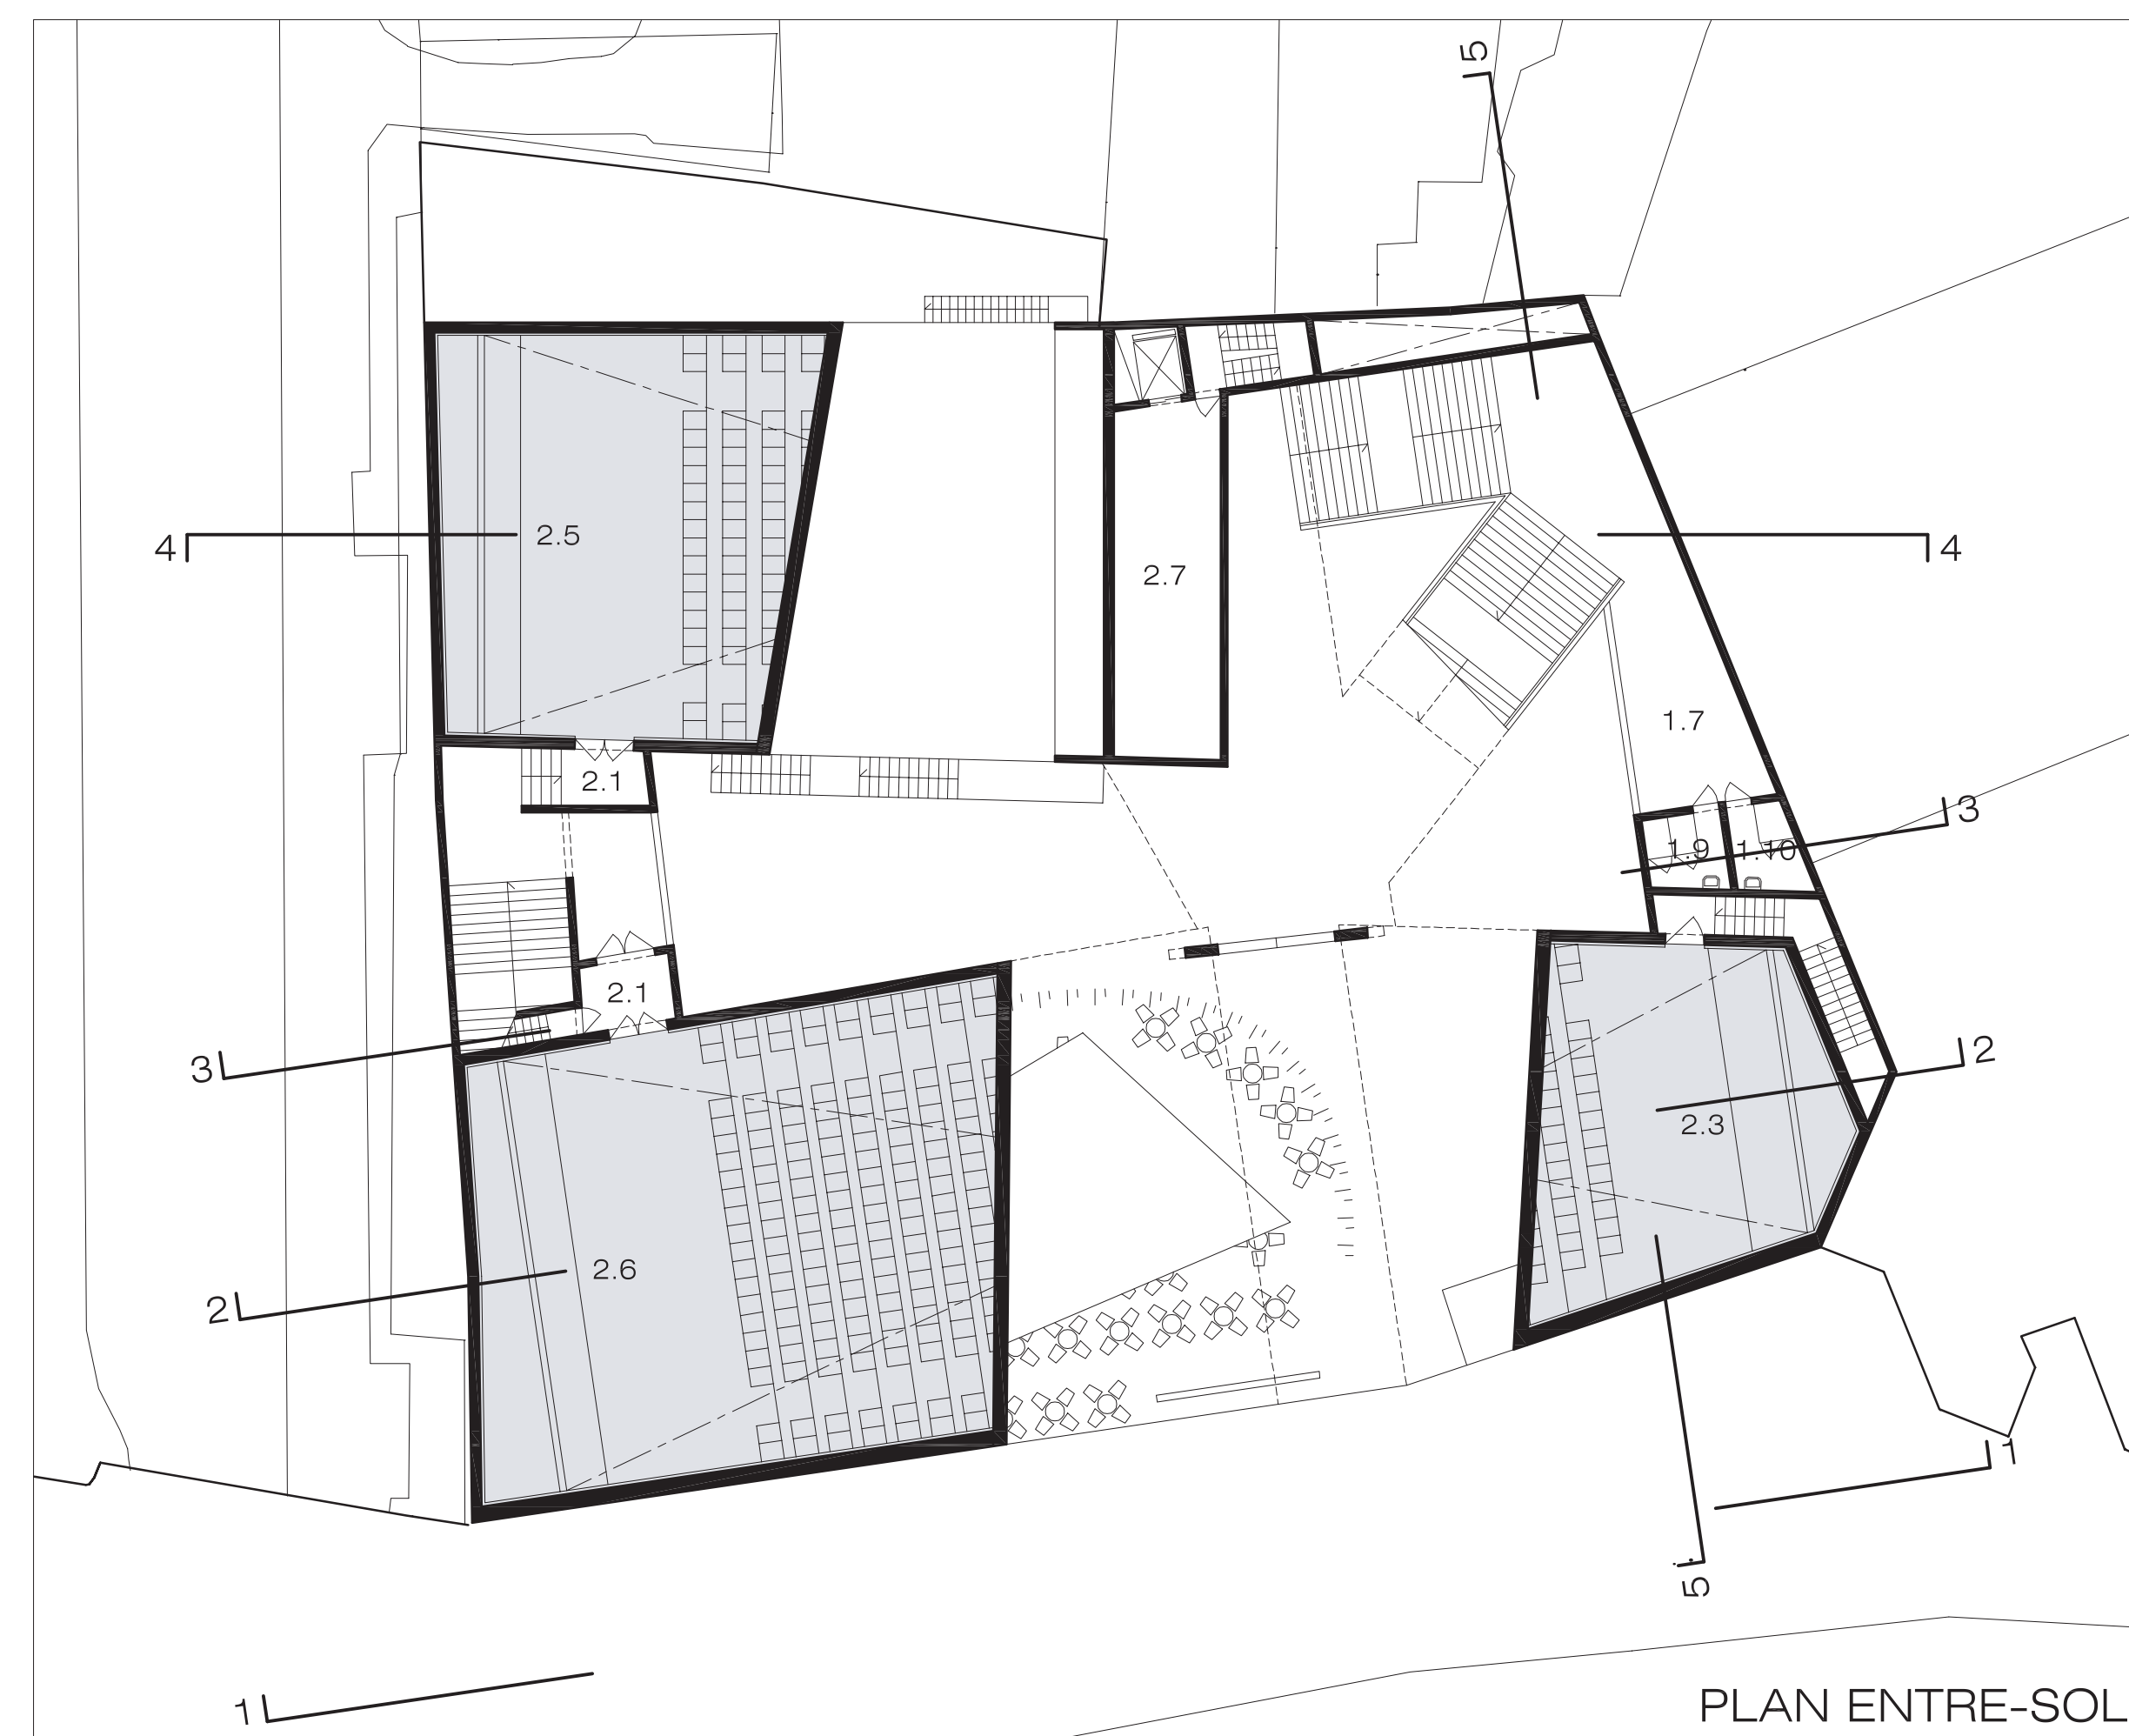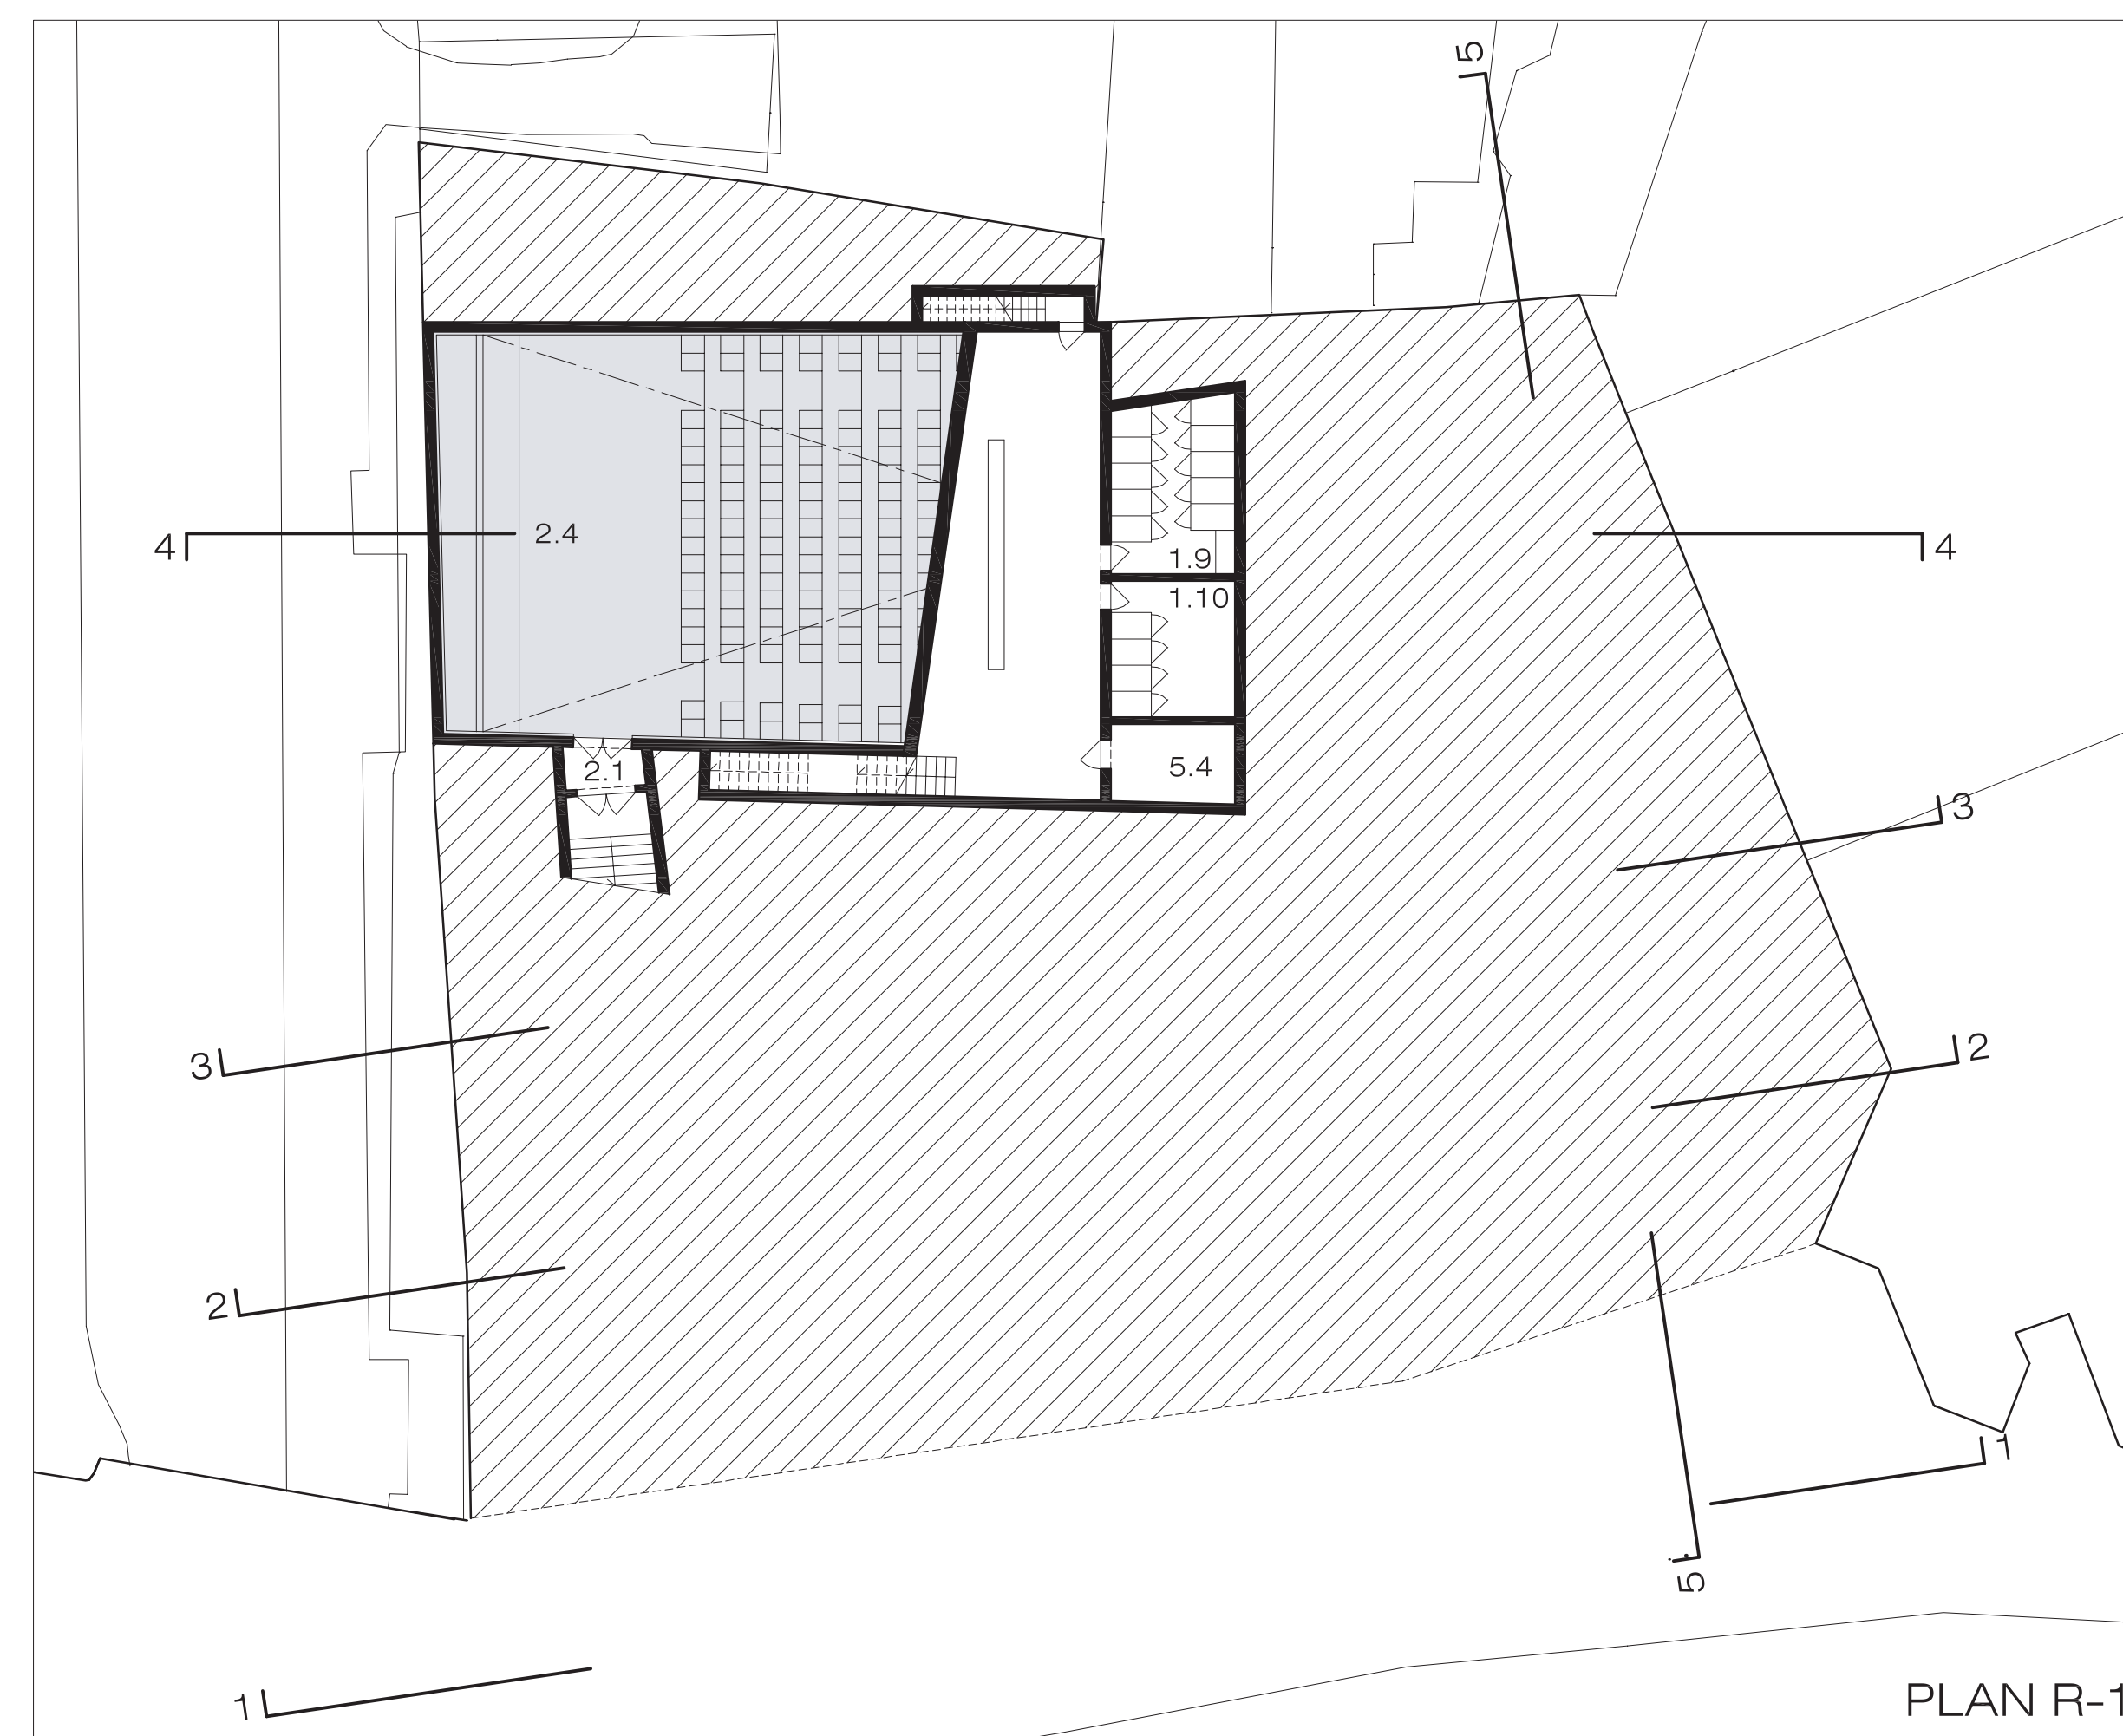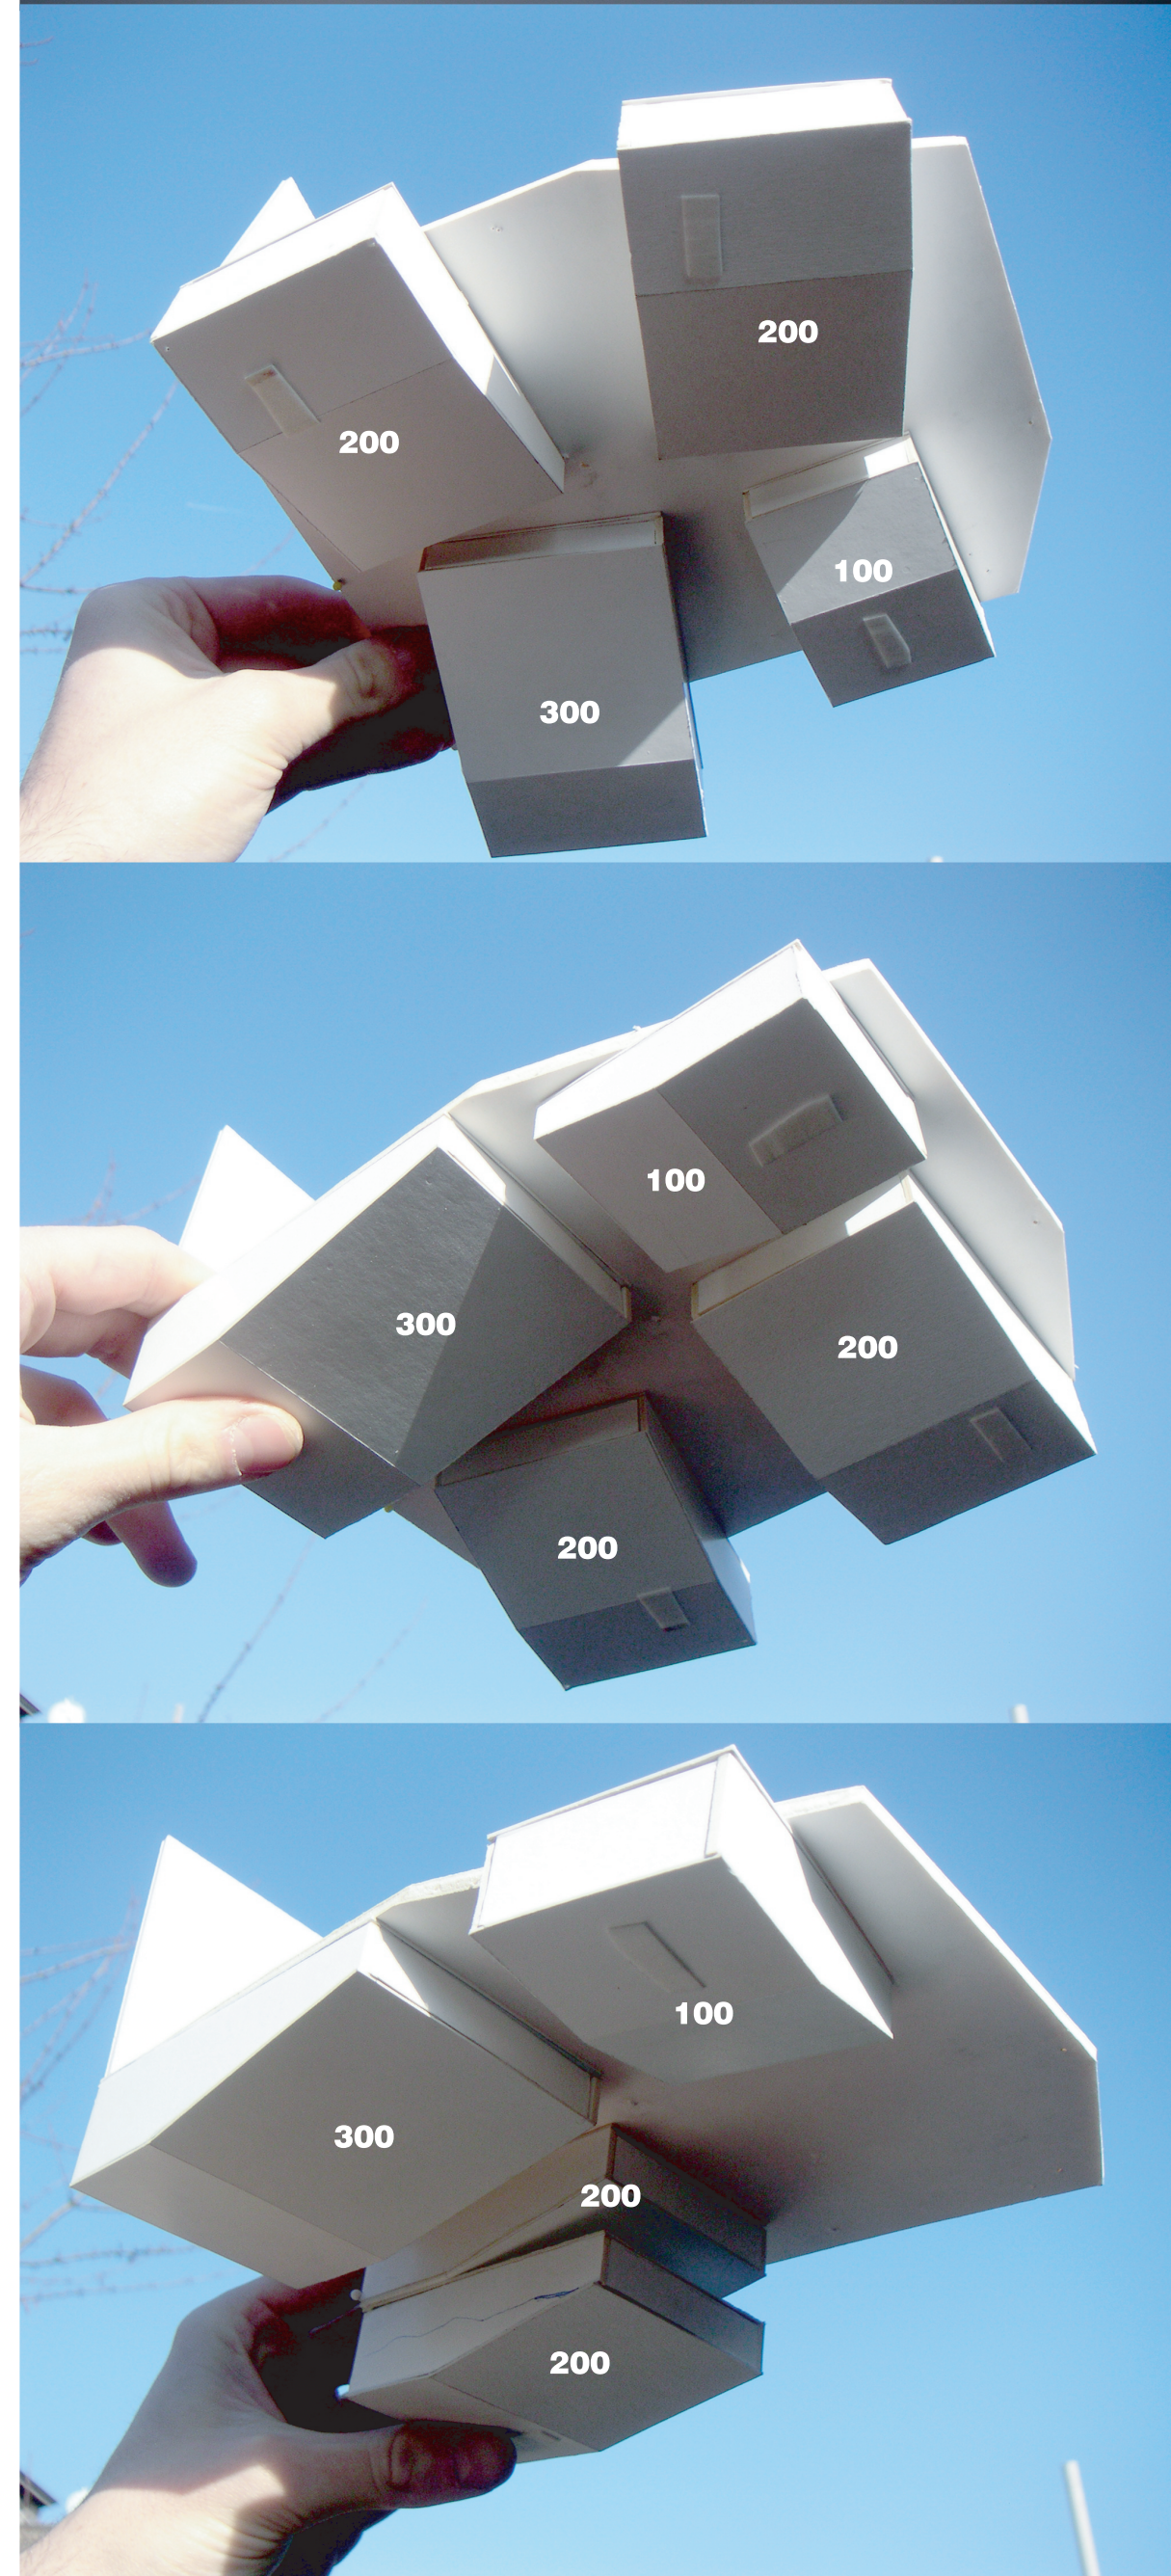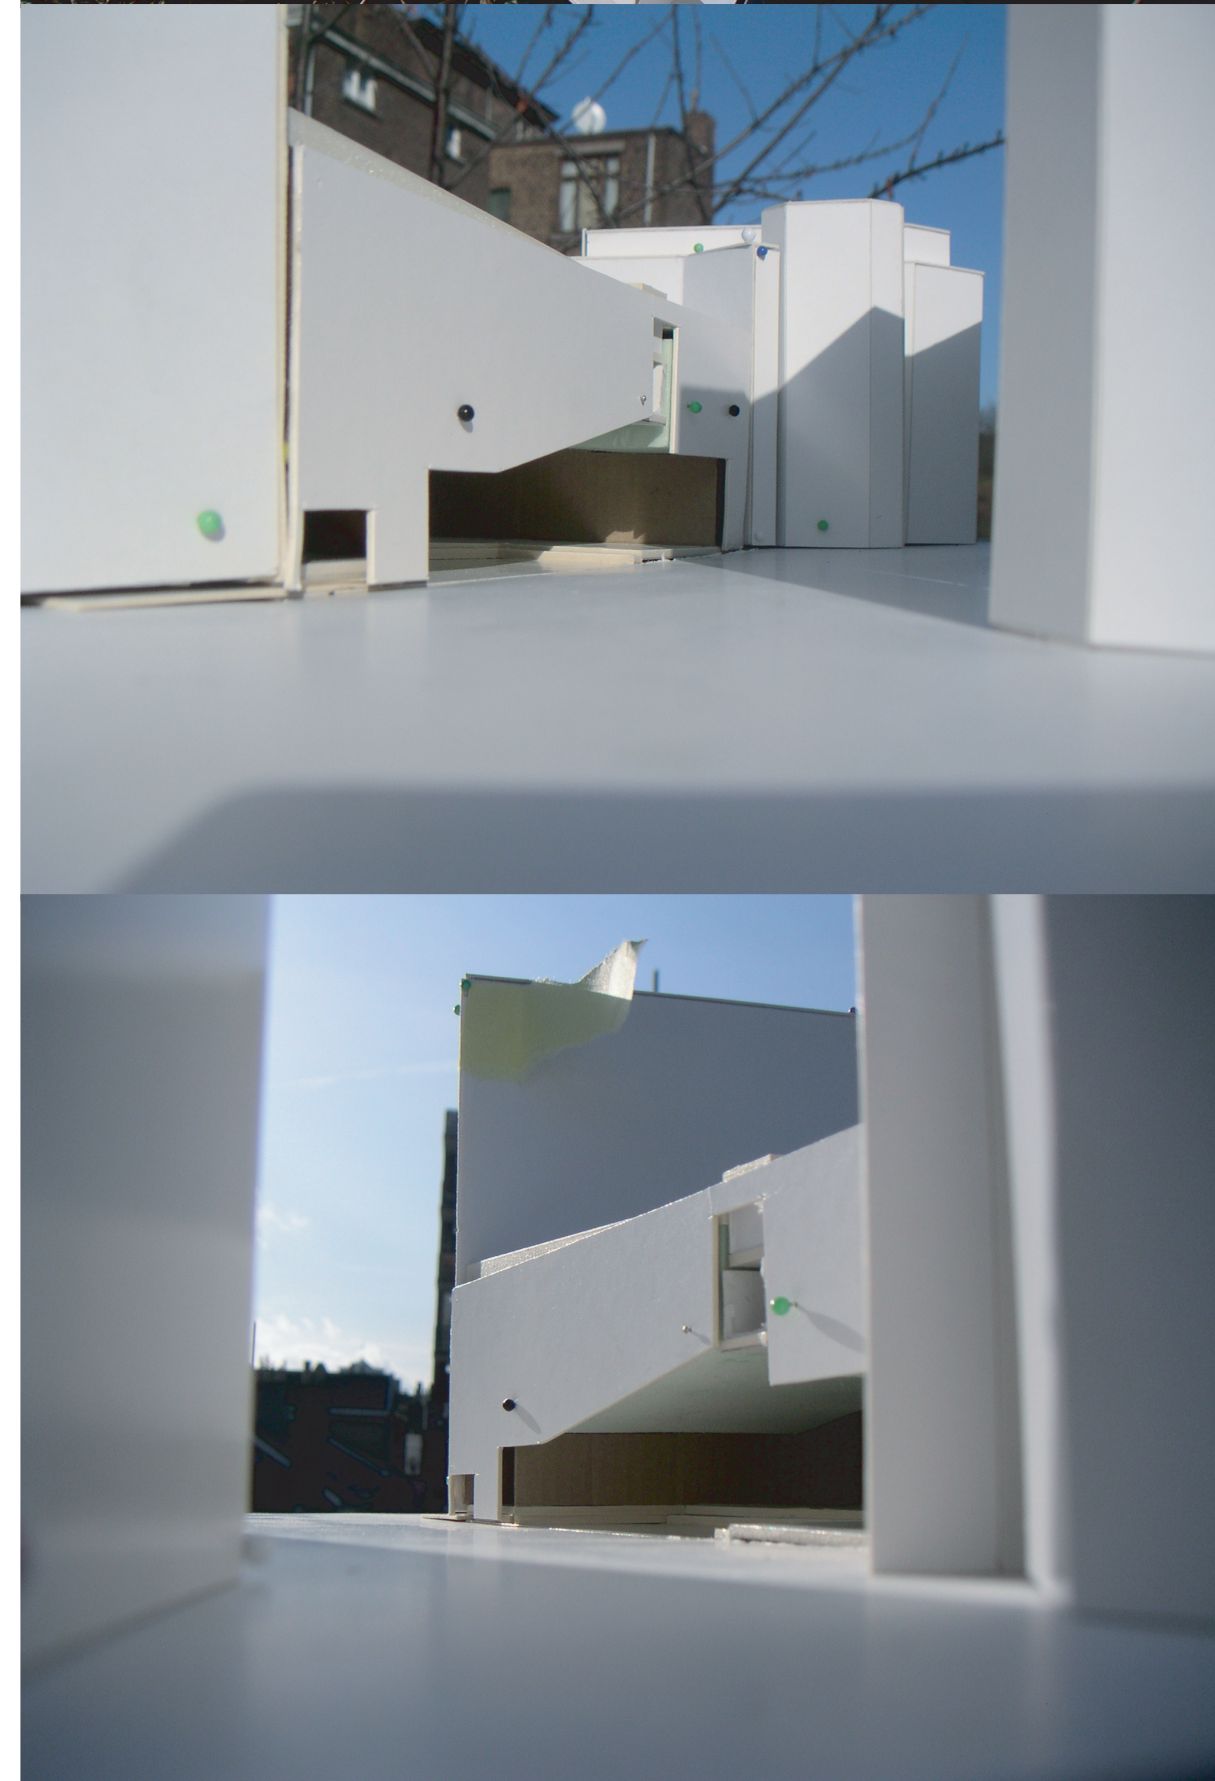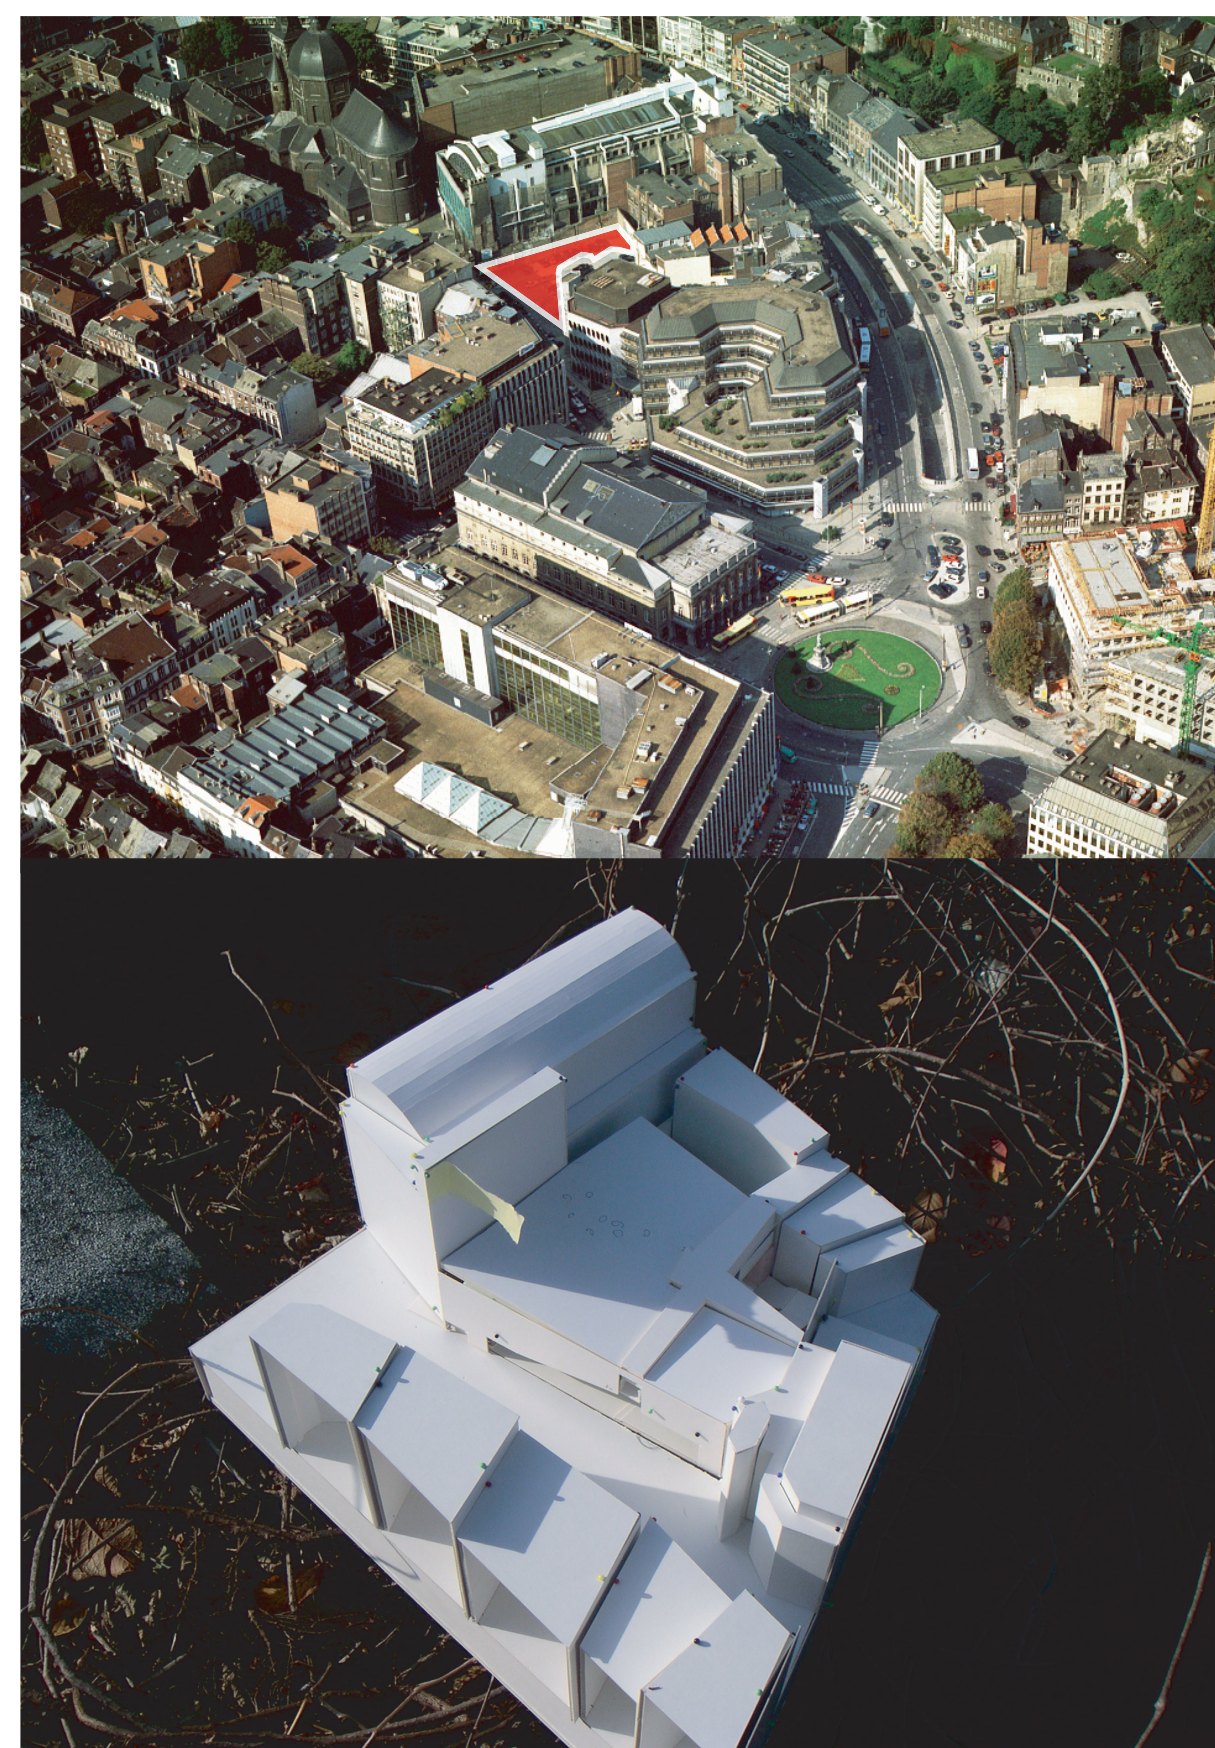

ORGANIGRAMME DES FONCTIONS

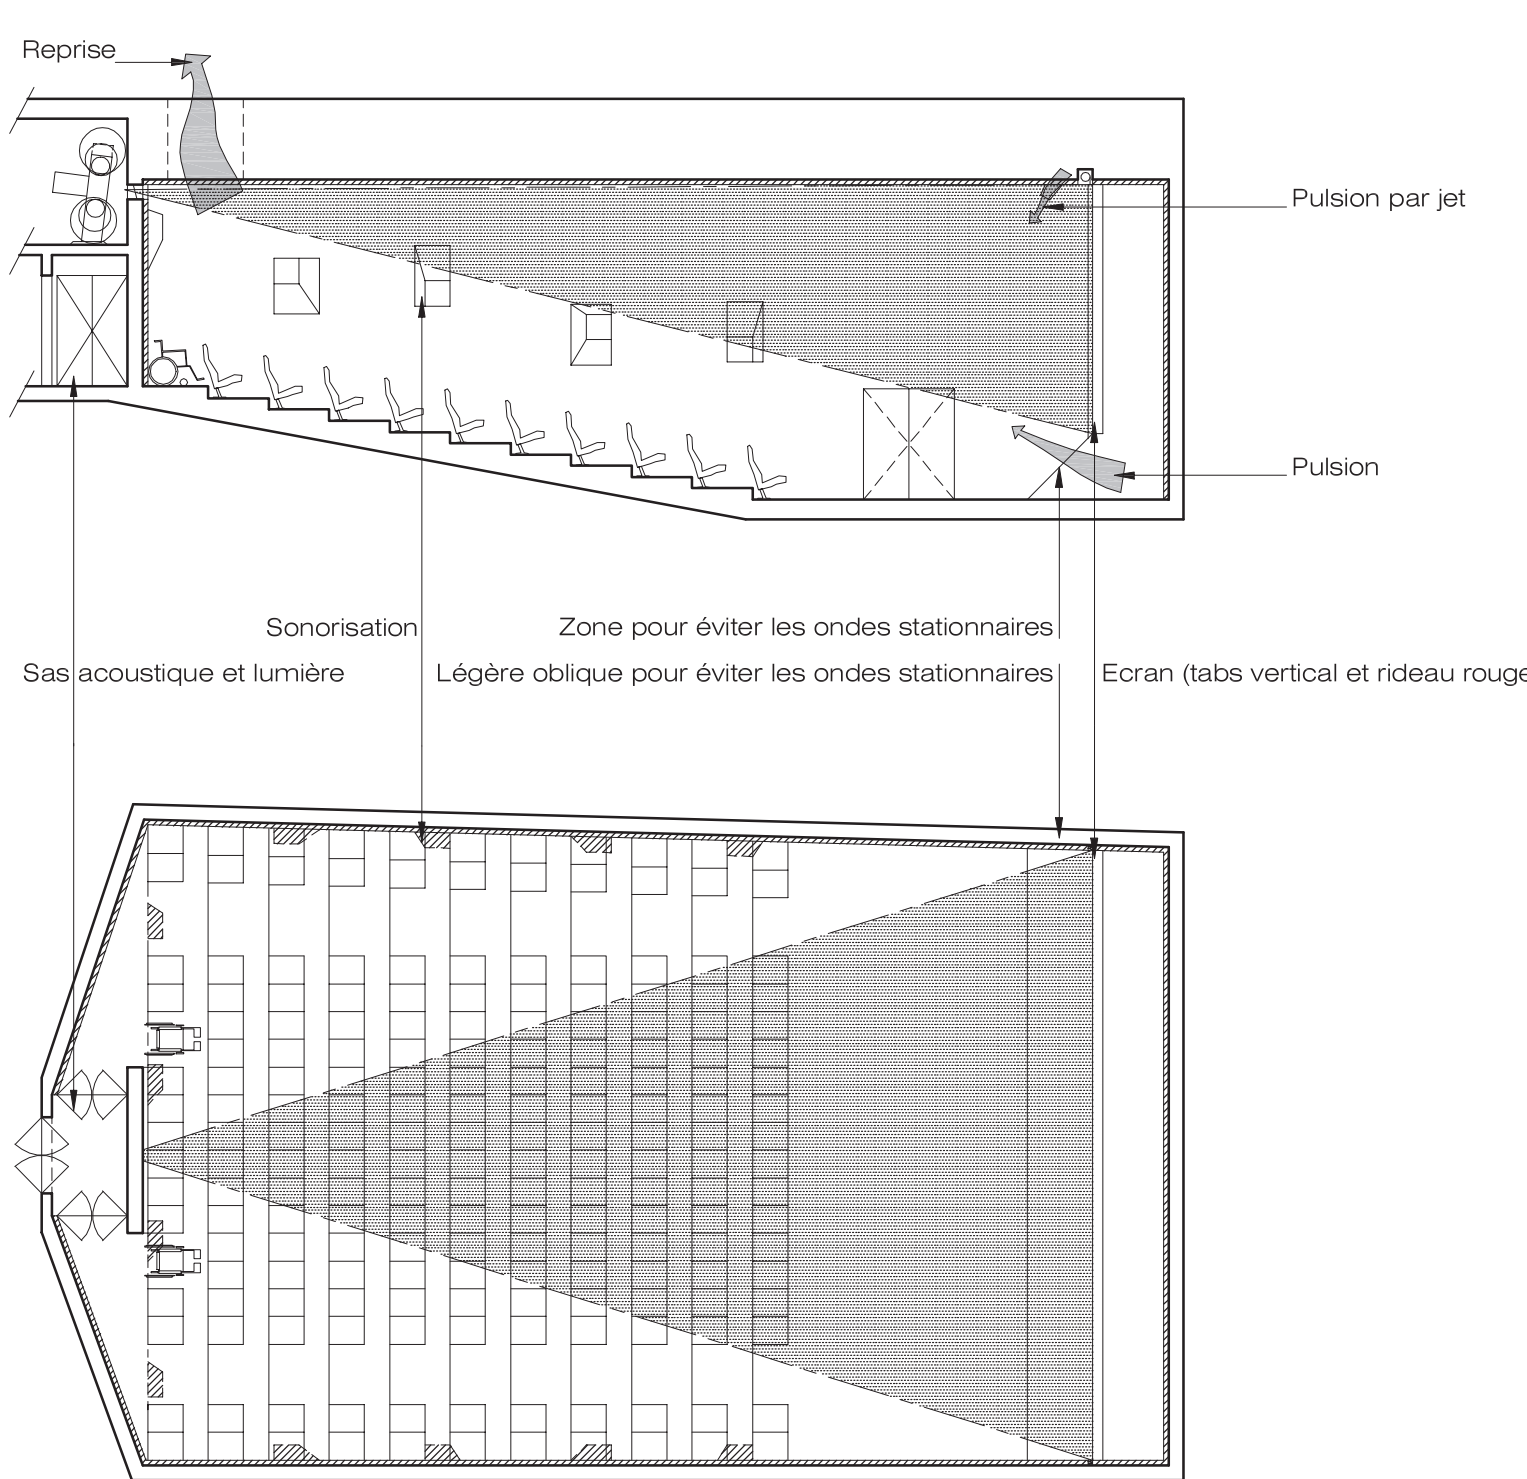

PRINCIPE TECHNIQUE SALLE