




Plan du RDC - 1/200

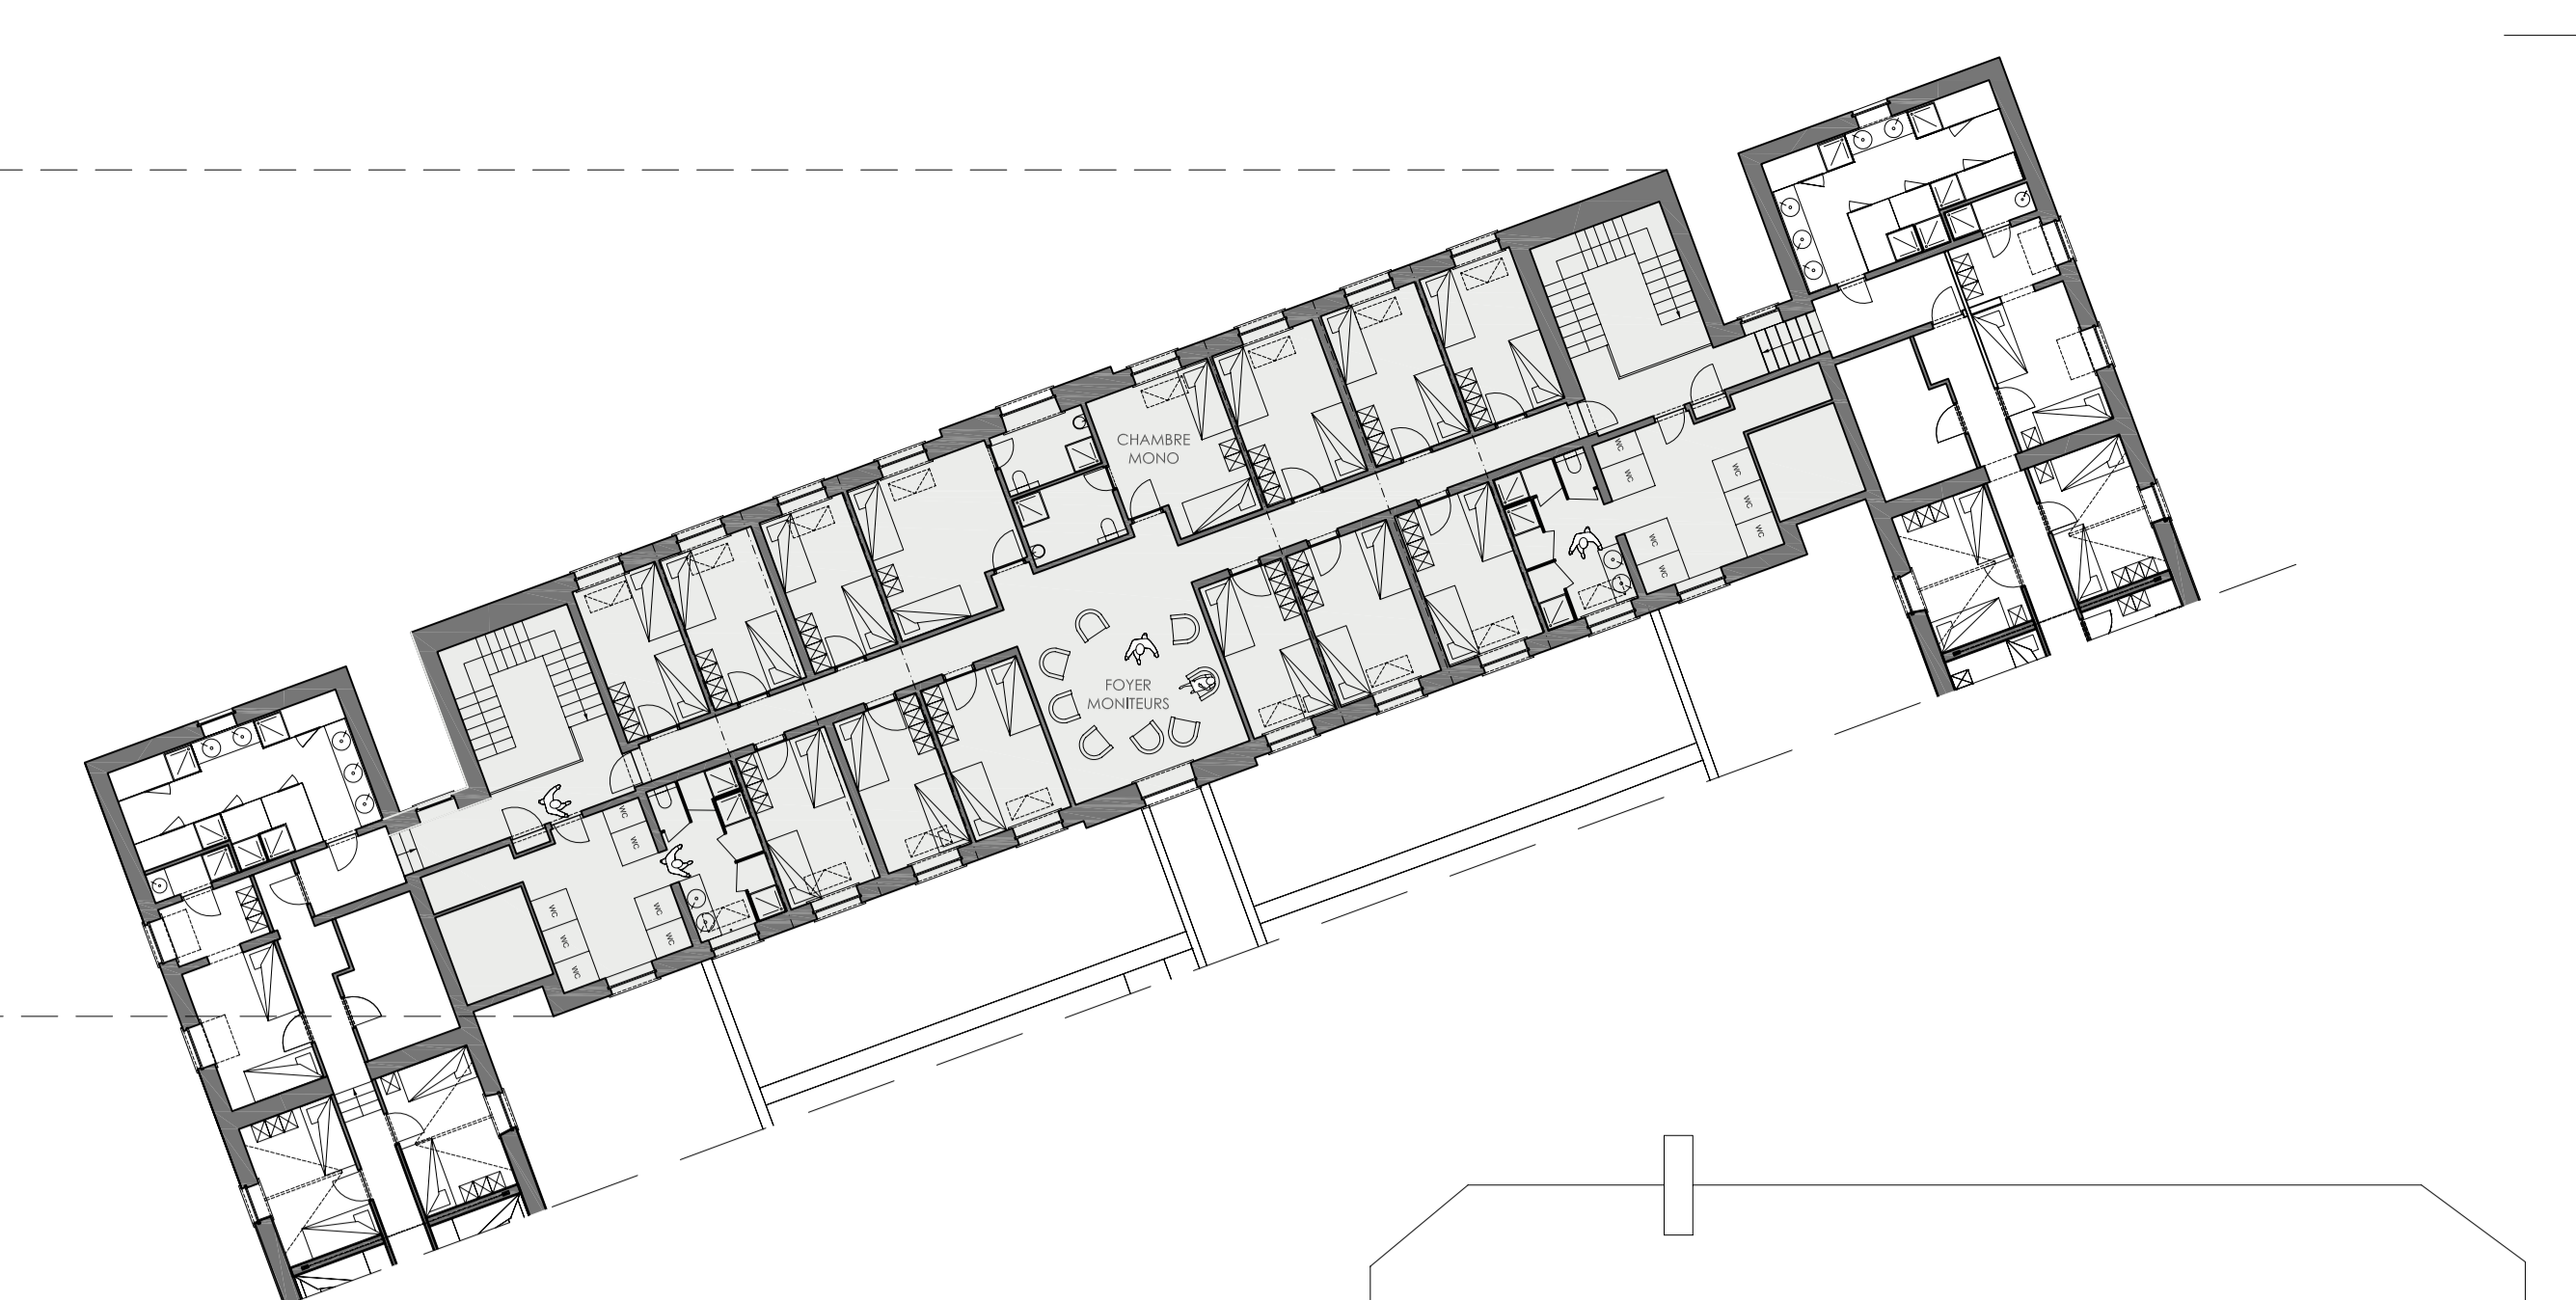


Plan du rez +1 - 1/200

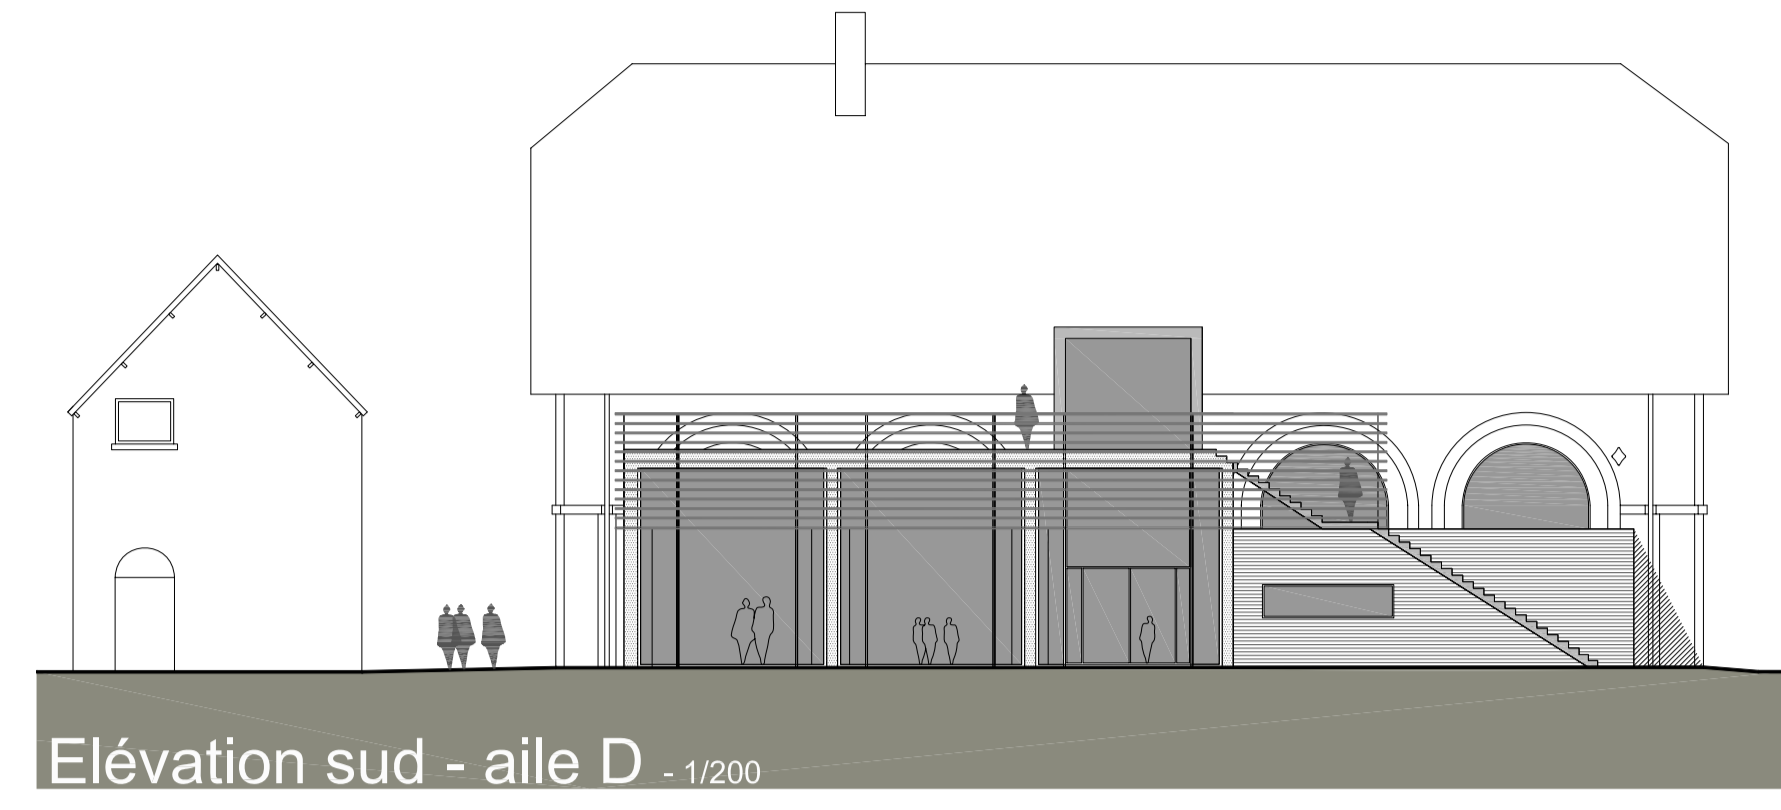





Élévation sud - aile D - 1/200

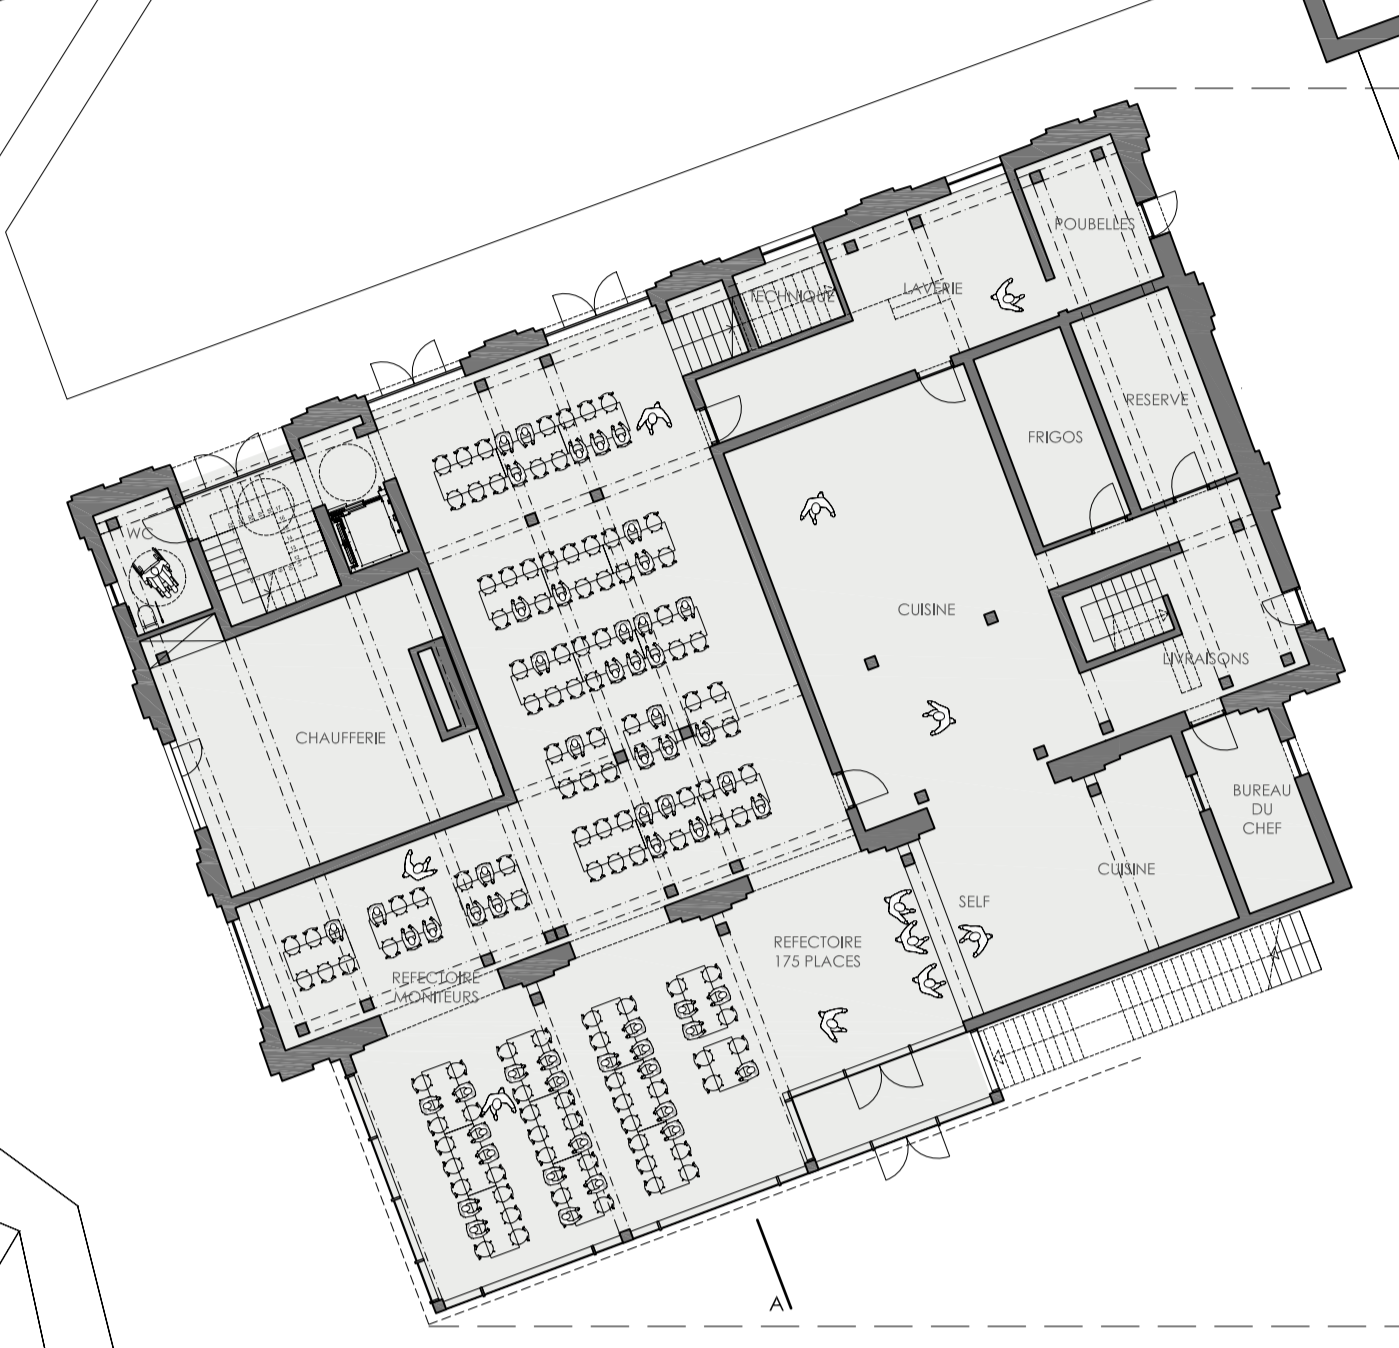


Plan du rez +1 - 1/200

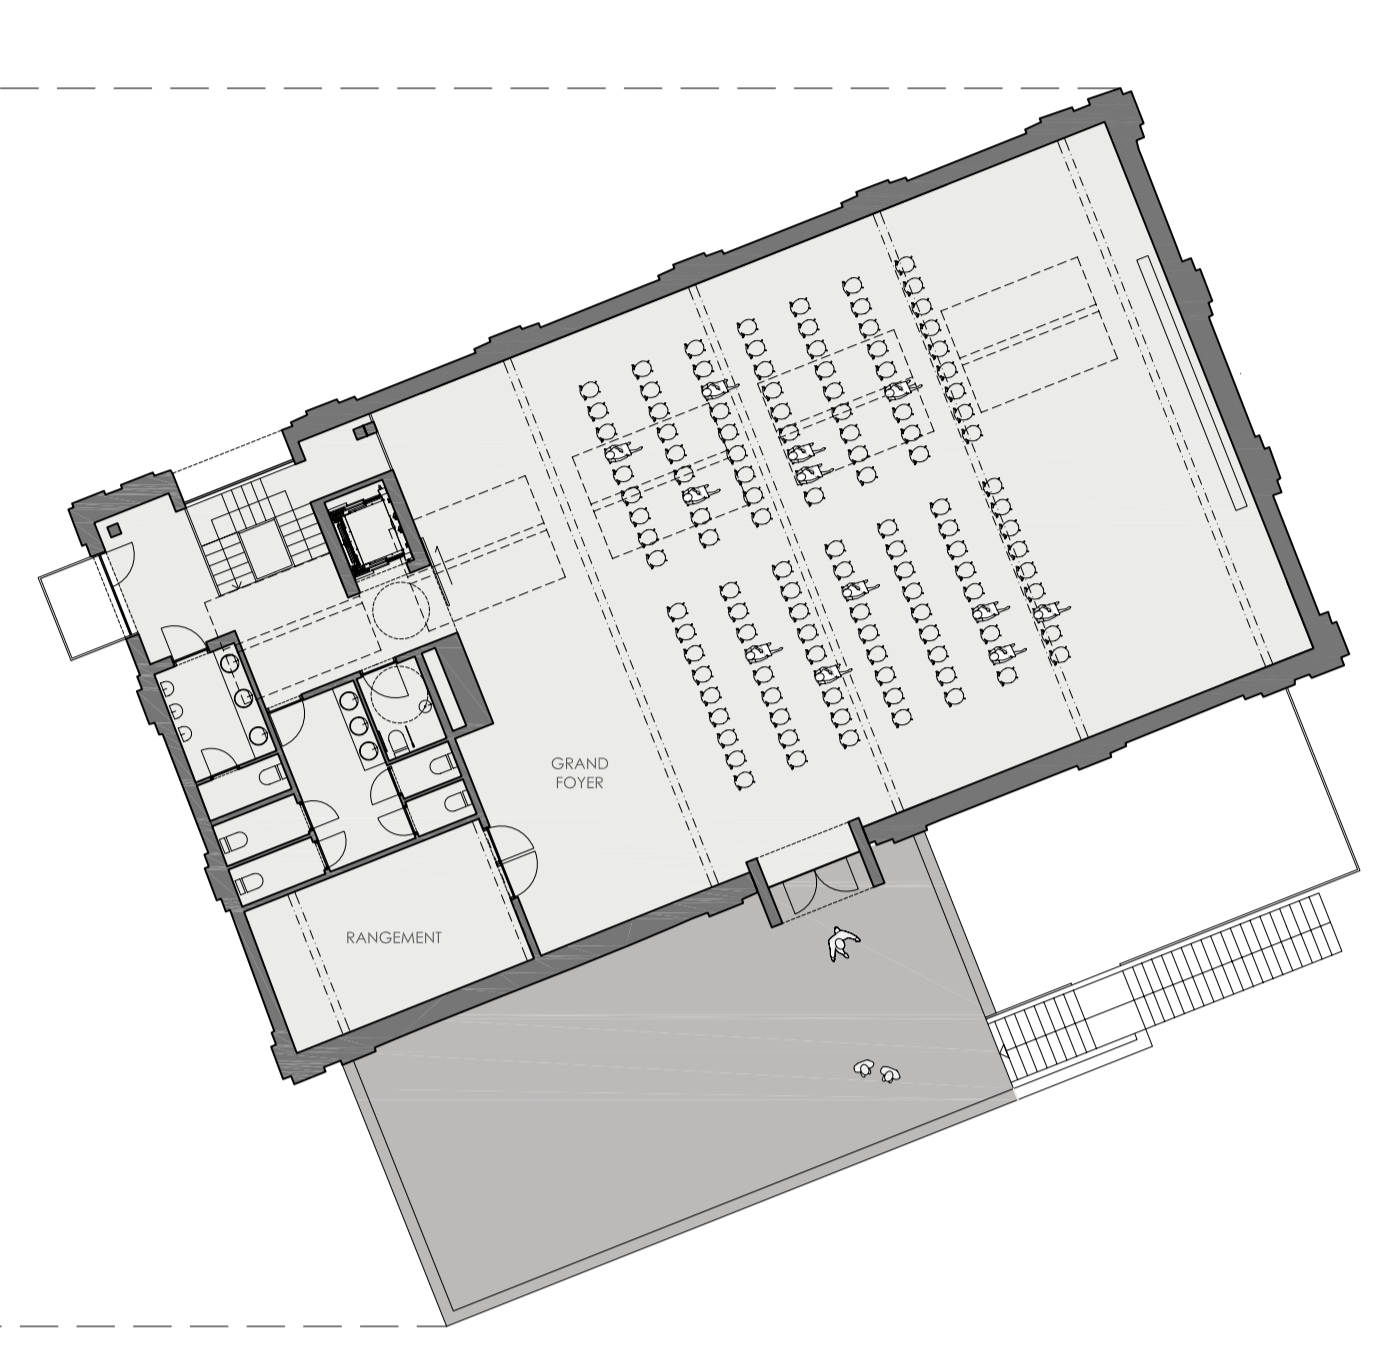


Plan du rez +2 - 1/200

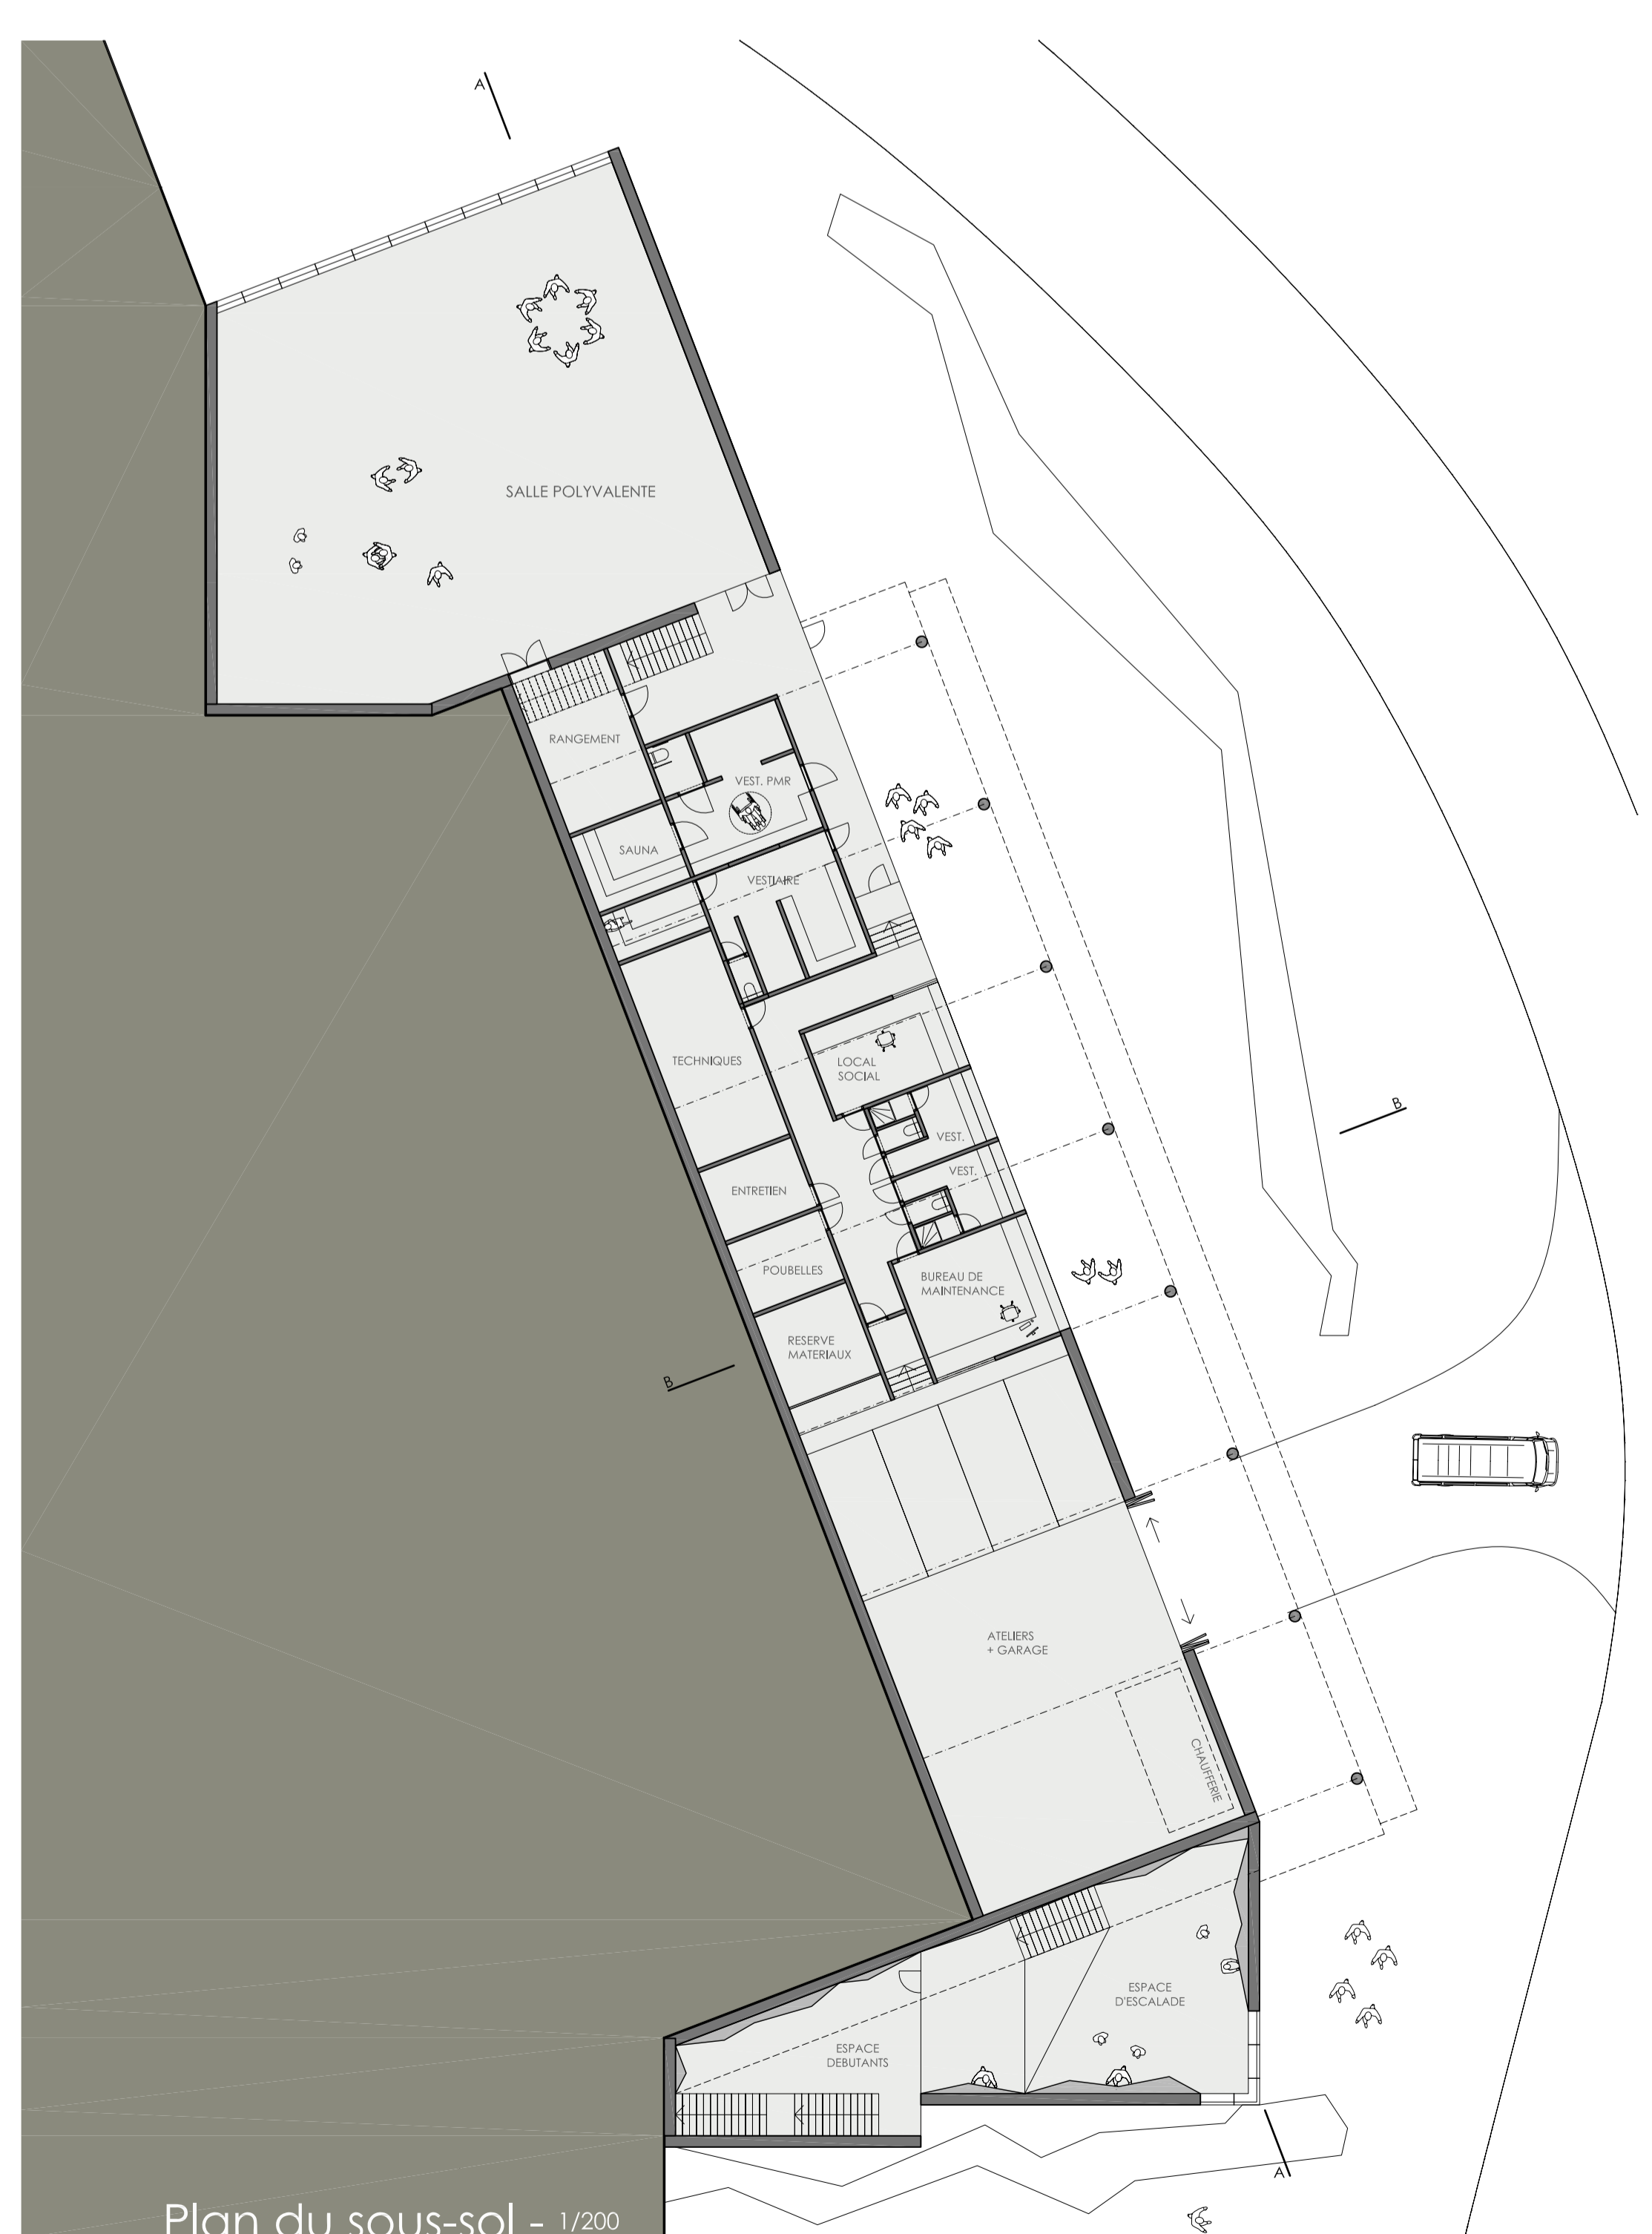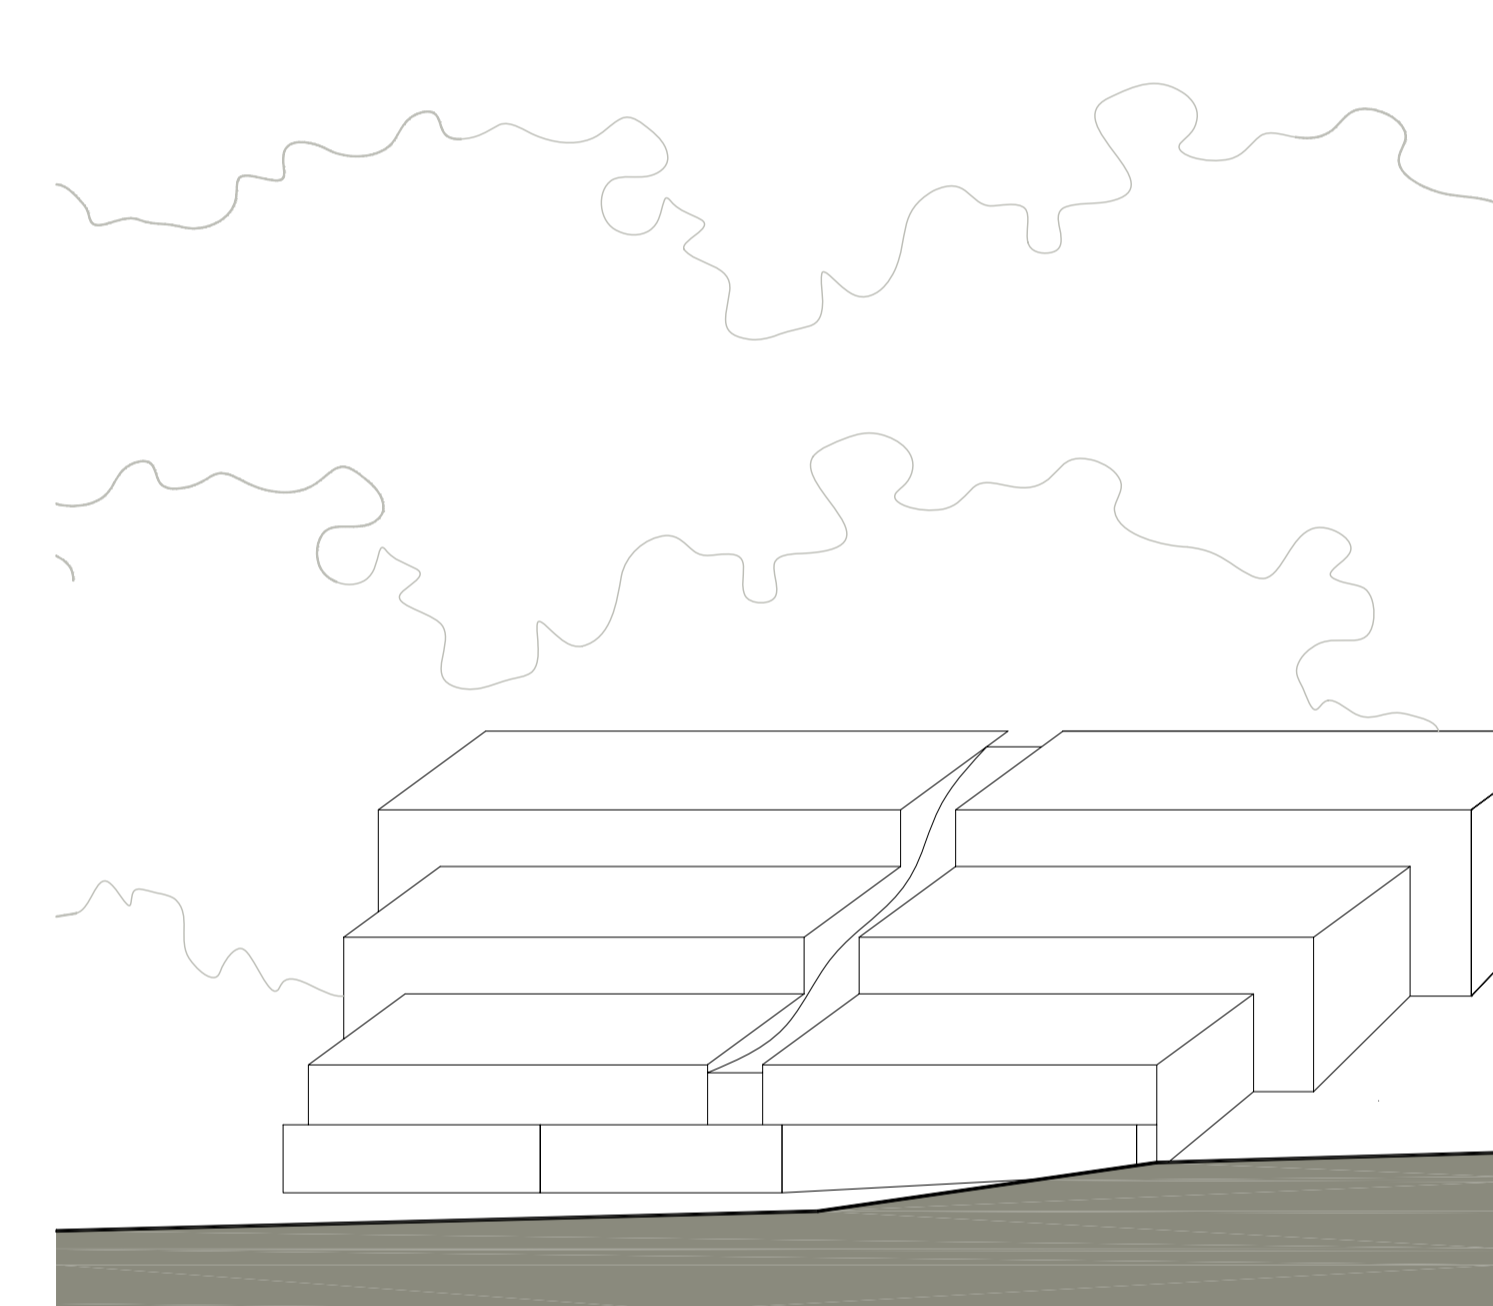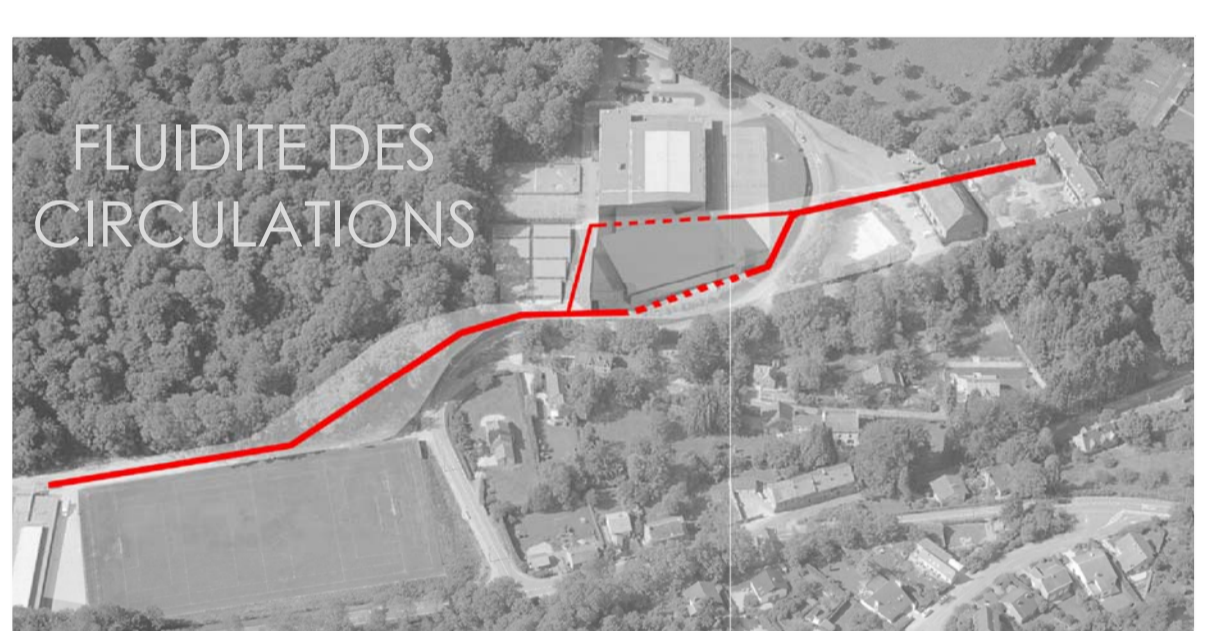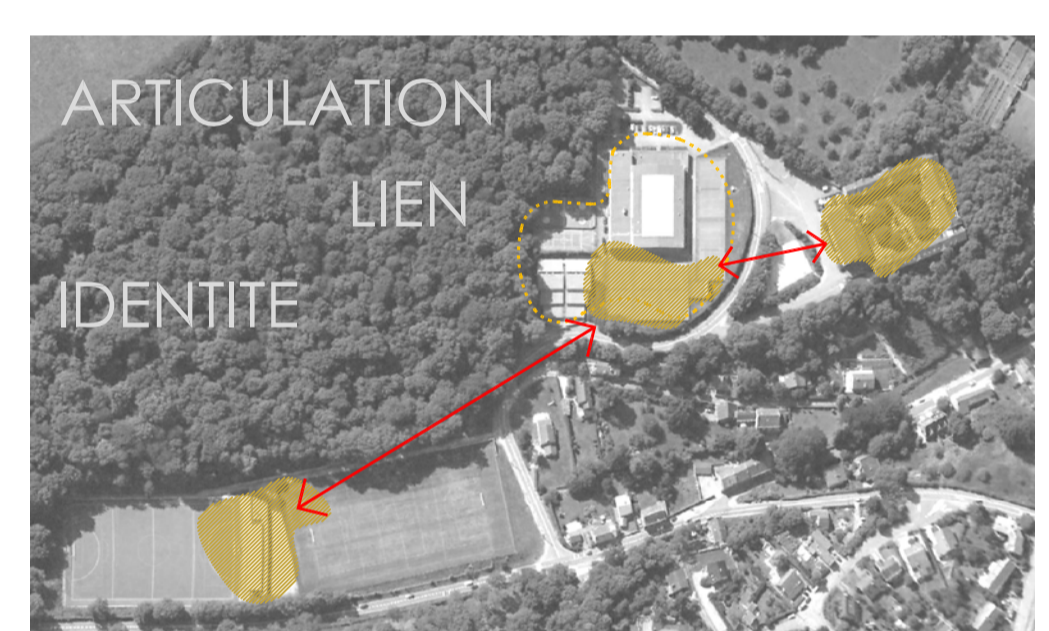


Plan du sous-sol - 1/200

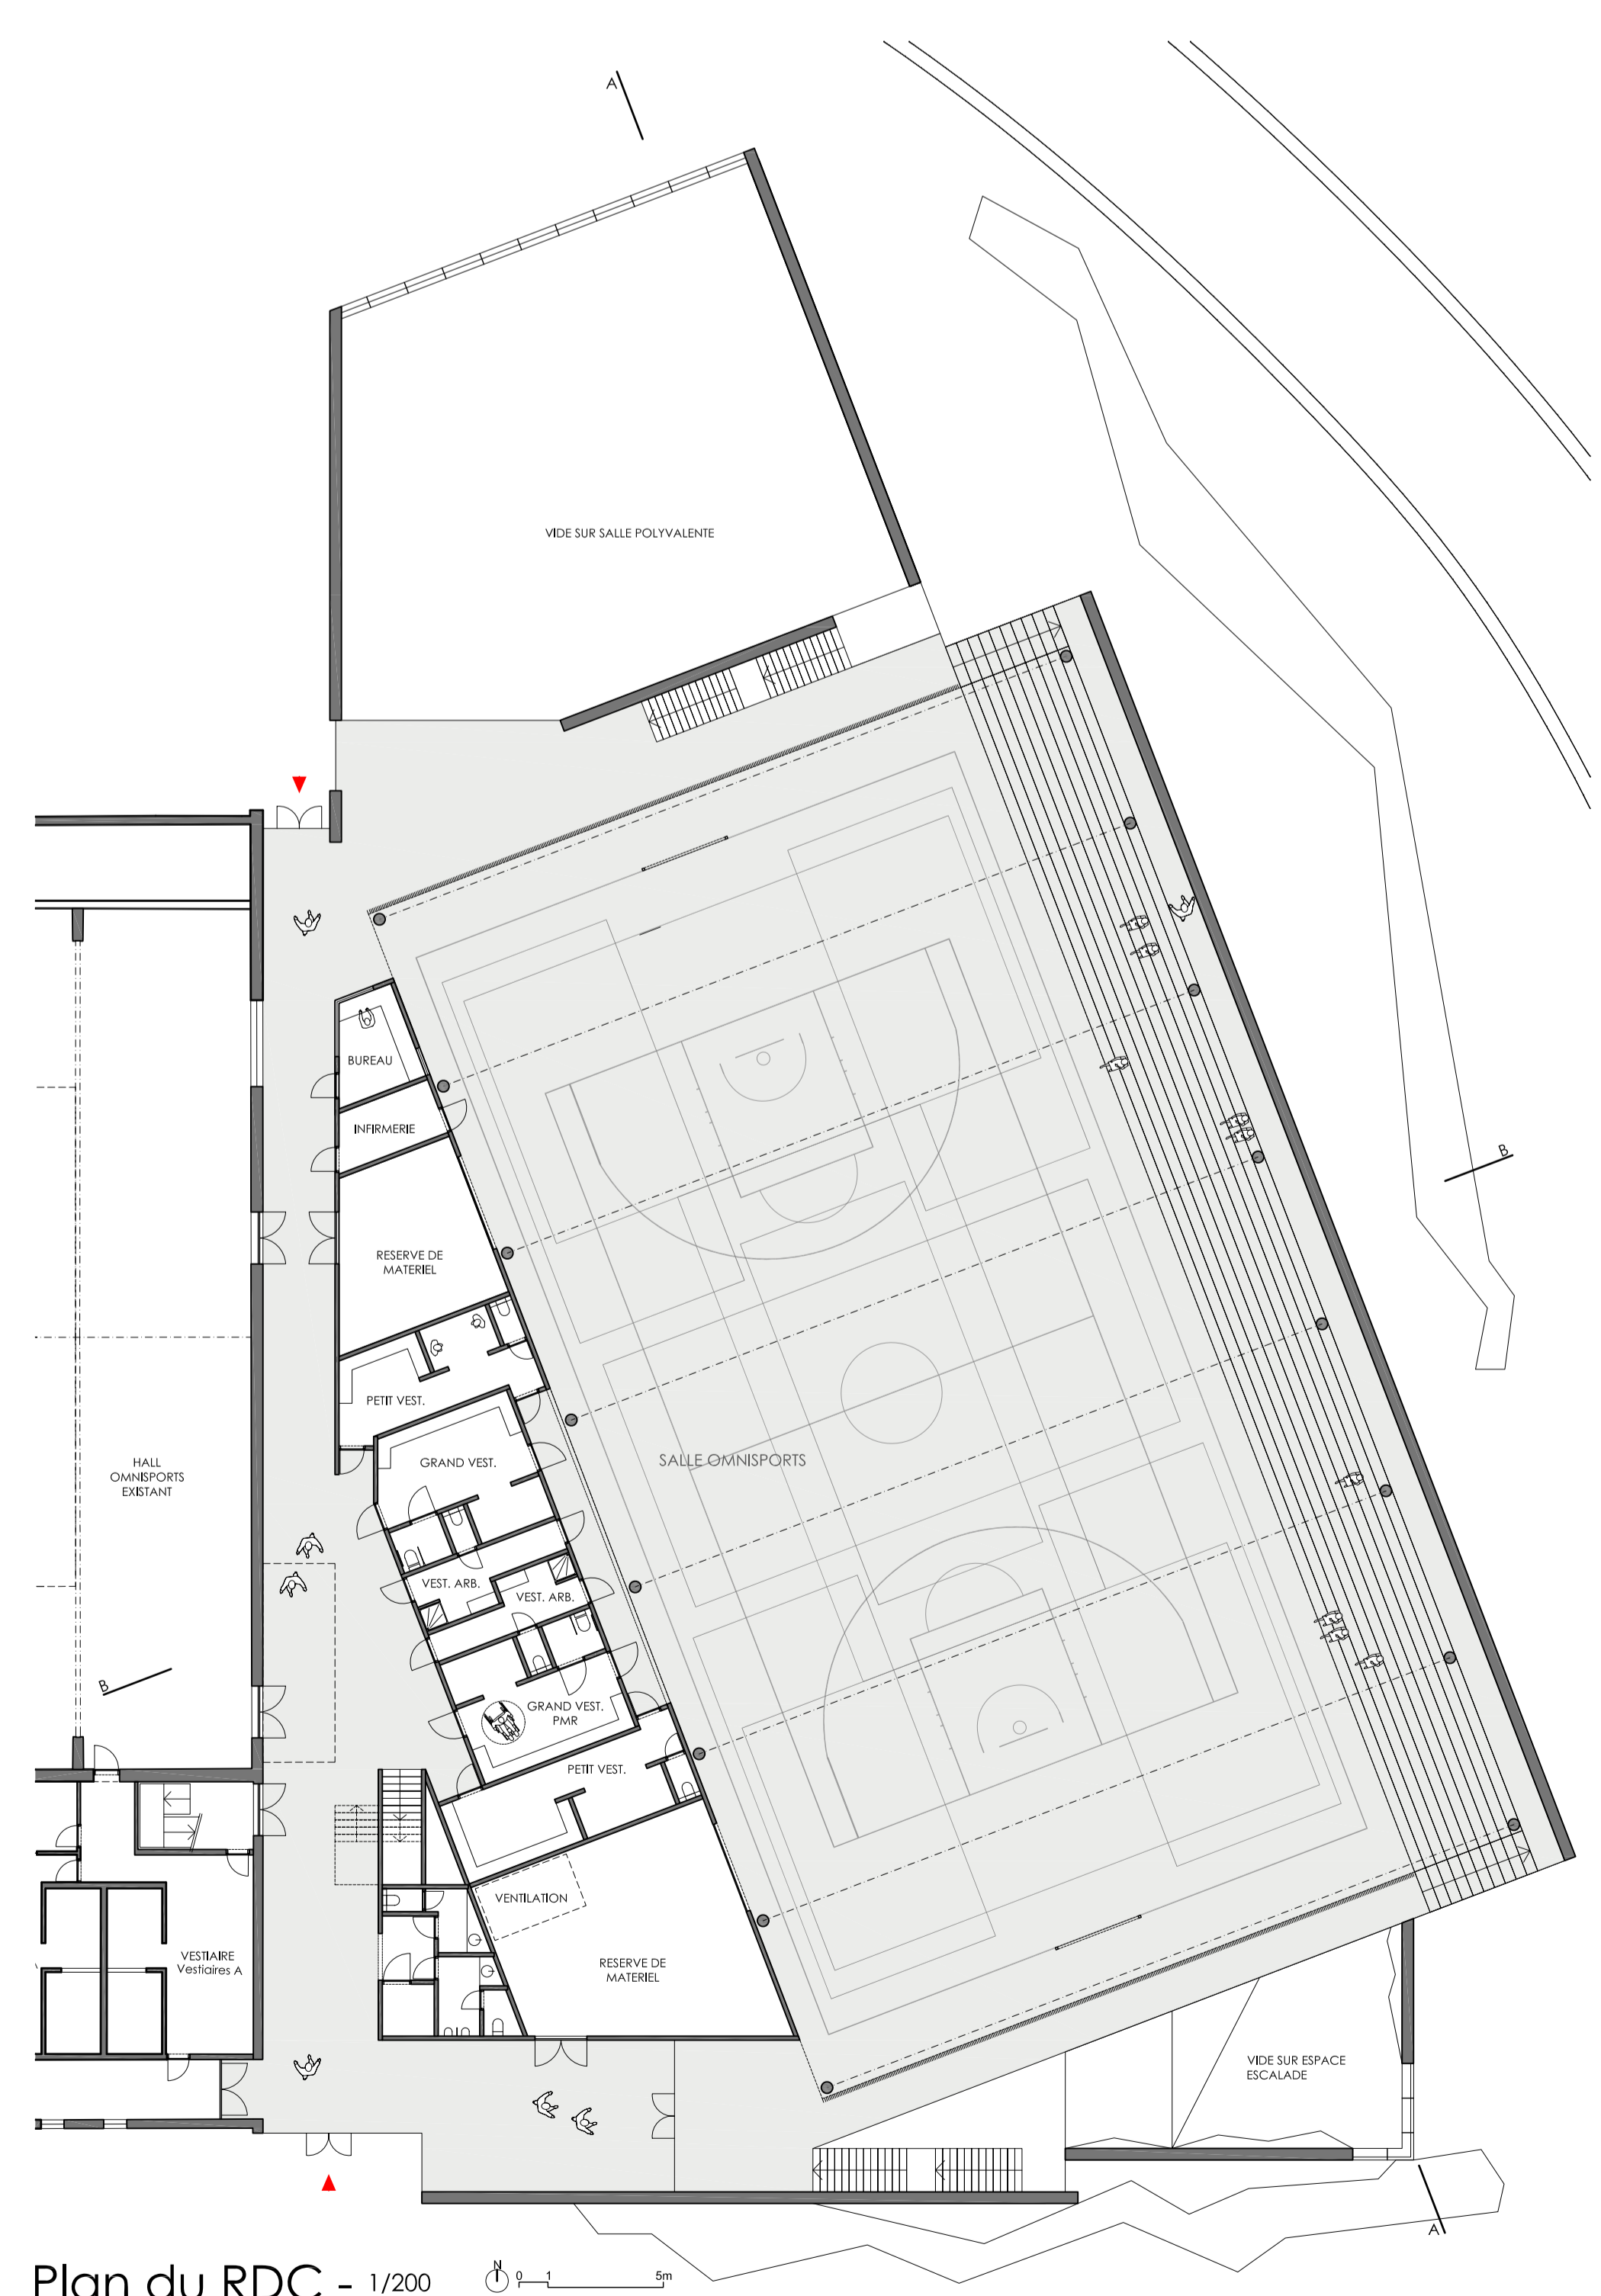


Plan du RDC - 1/200

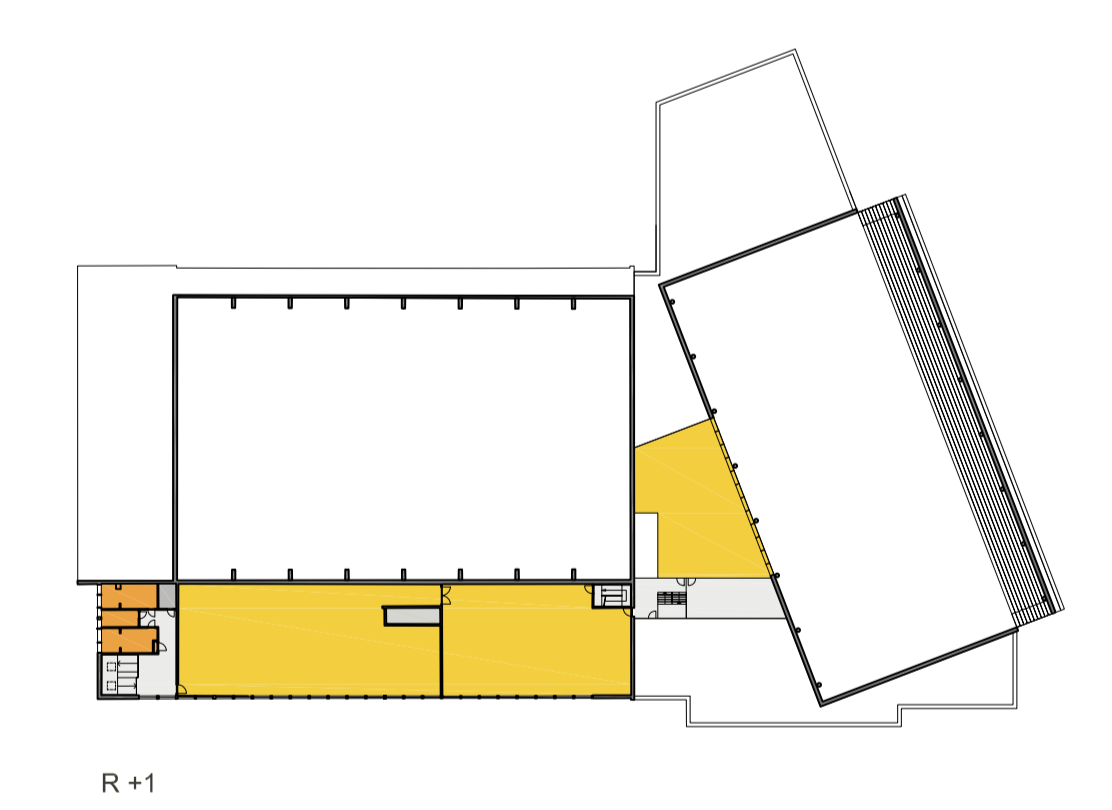

R+1

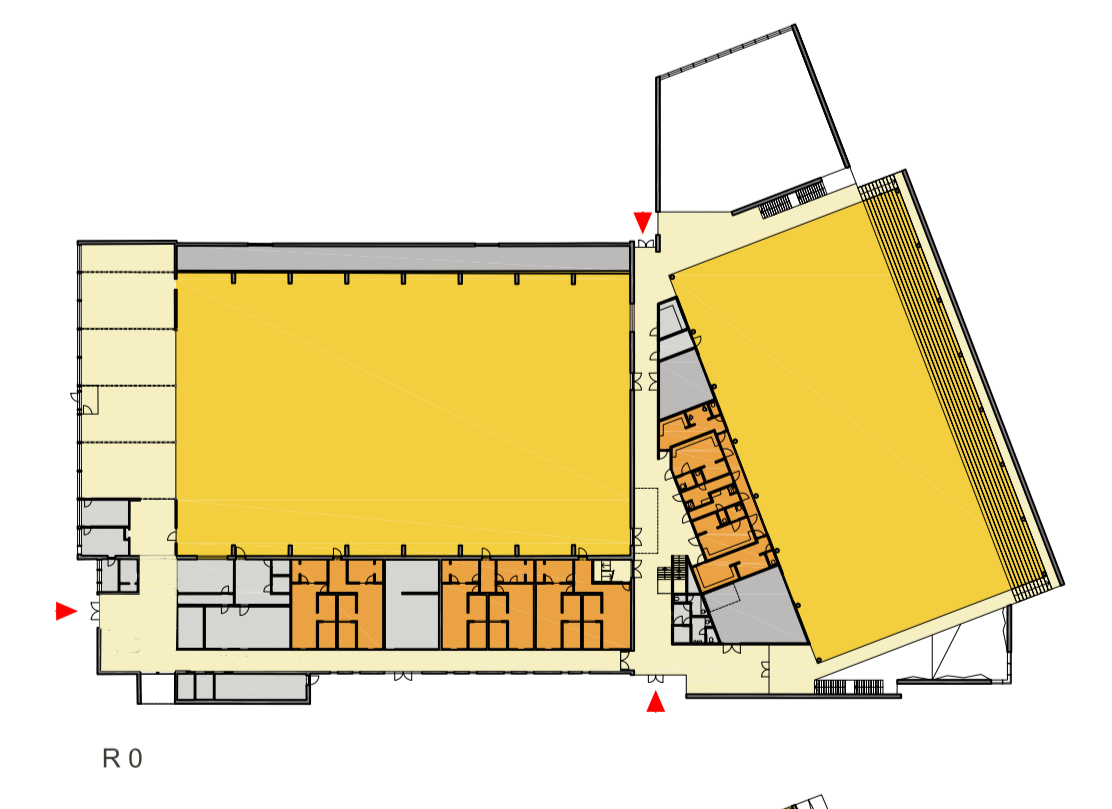


R0

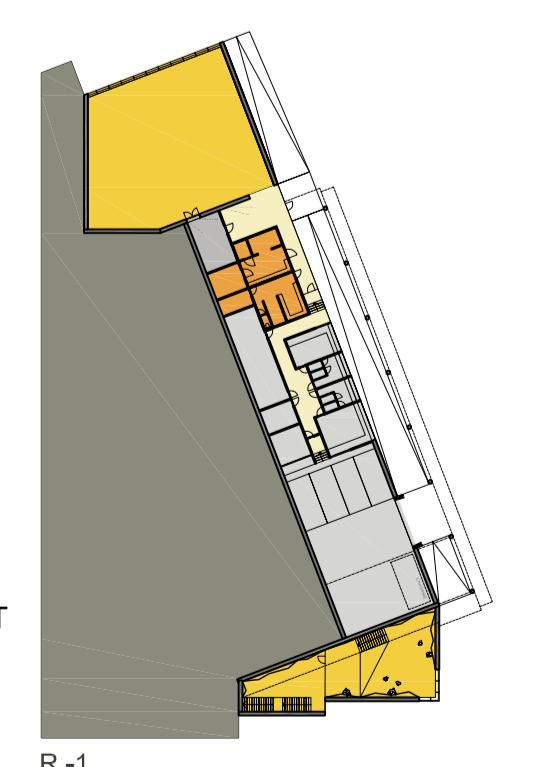

R-1

- OCCUPATION DES ESPACES
- SURFACES DE JEUX
 - CIRCULATION
 - VESTIAIRES
 - ESPACES DE RANGEMENT
 - BUREAUX / ESPACES TECHNIQUES

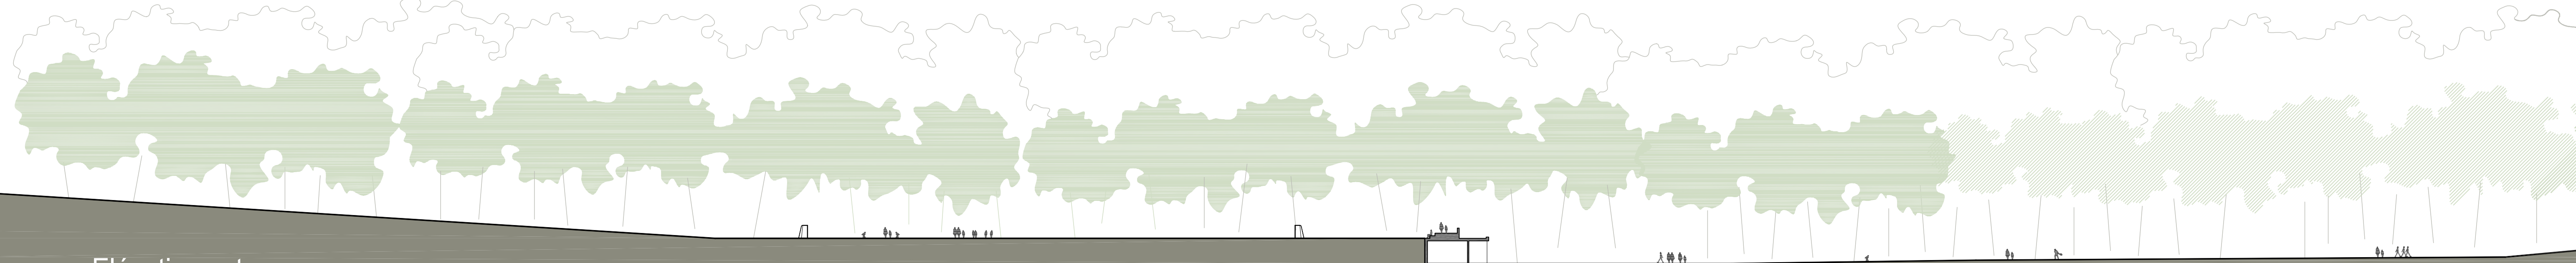

Élévation est - 1/500