




RELATIONS VISUELLES

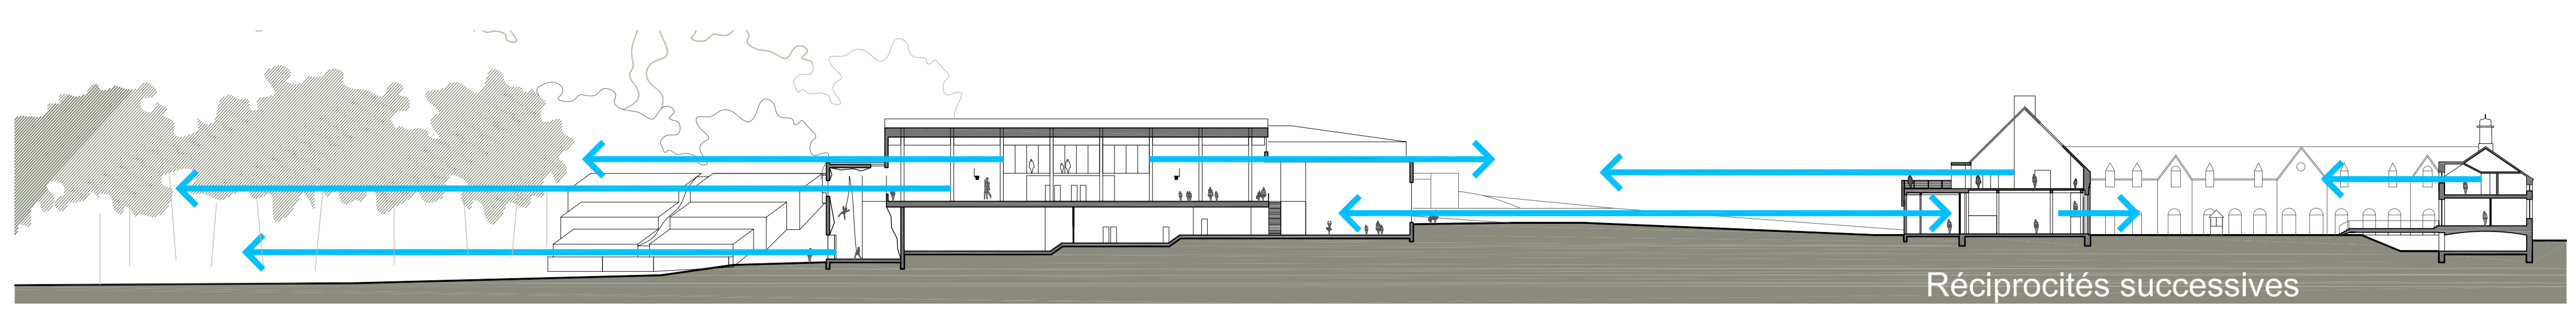


MARCHE EN AVANT DU RESTAURANT

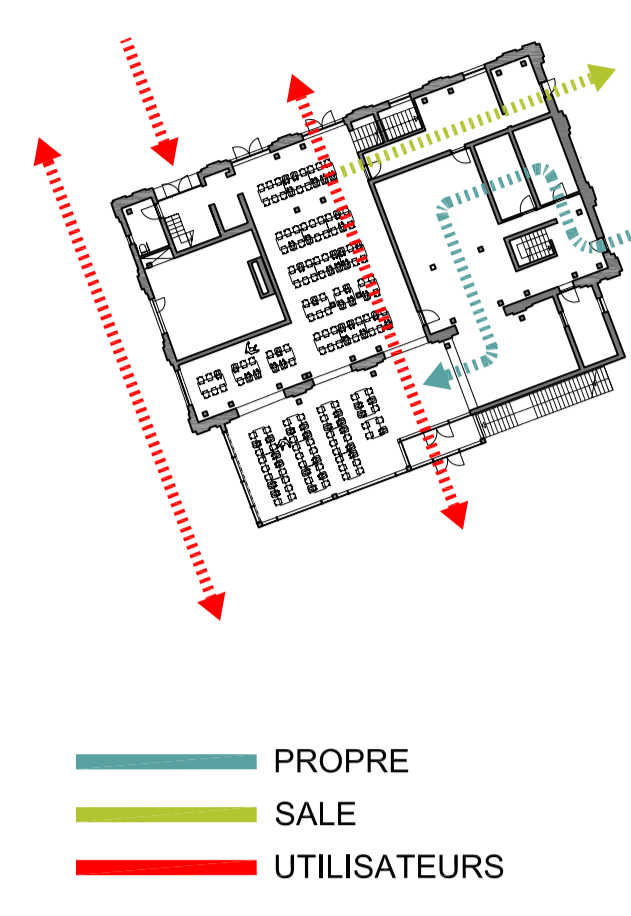






OCCUPATION DES ESPACES

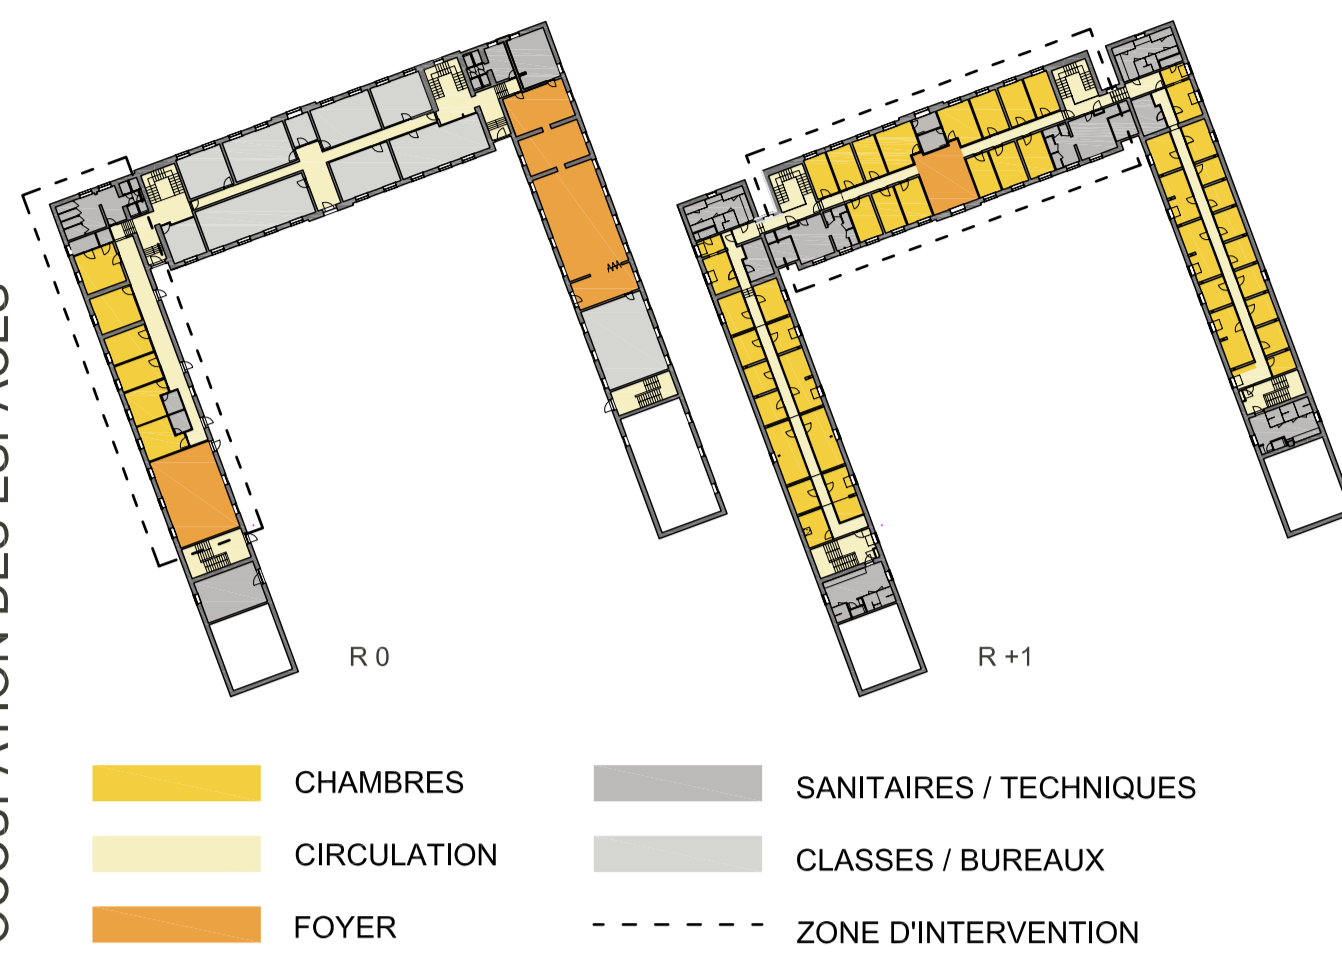


PHASAGE DES TRAVAUX

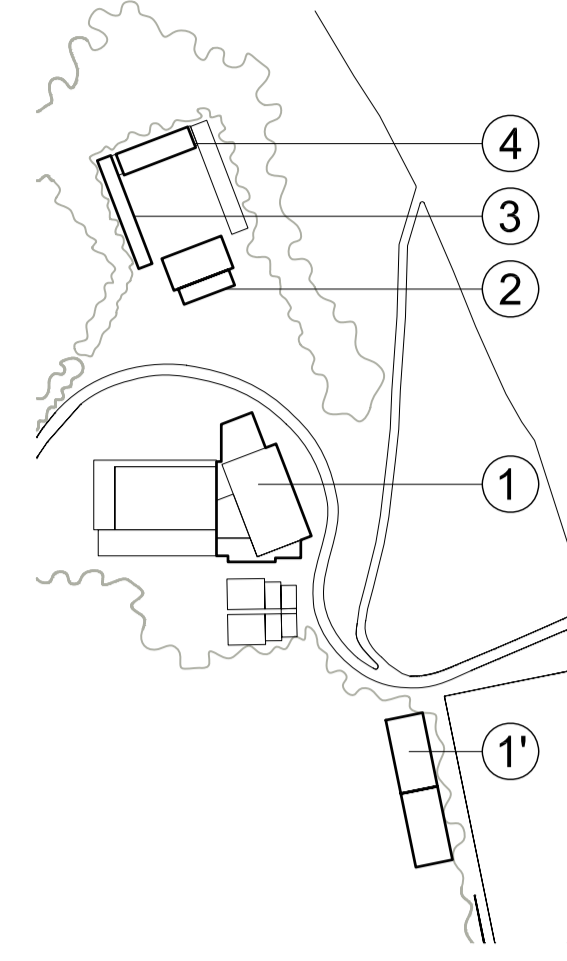



- PROPRE
- SALE
- UTILISATEURS
- CHAMBRES
- CIRCULATION
- FOYER
- SANITAIRES / TECHNIQUES
- CLASSES / BUREAUX
- ZONE D'INTERVENTION

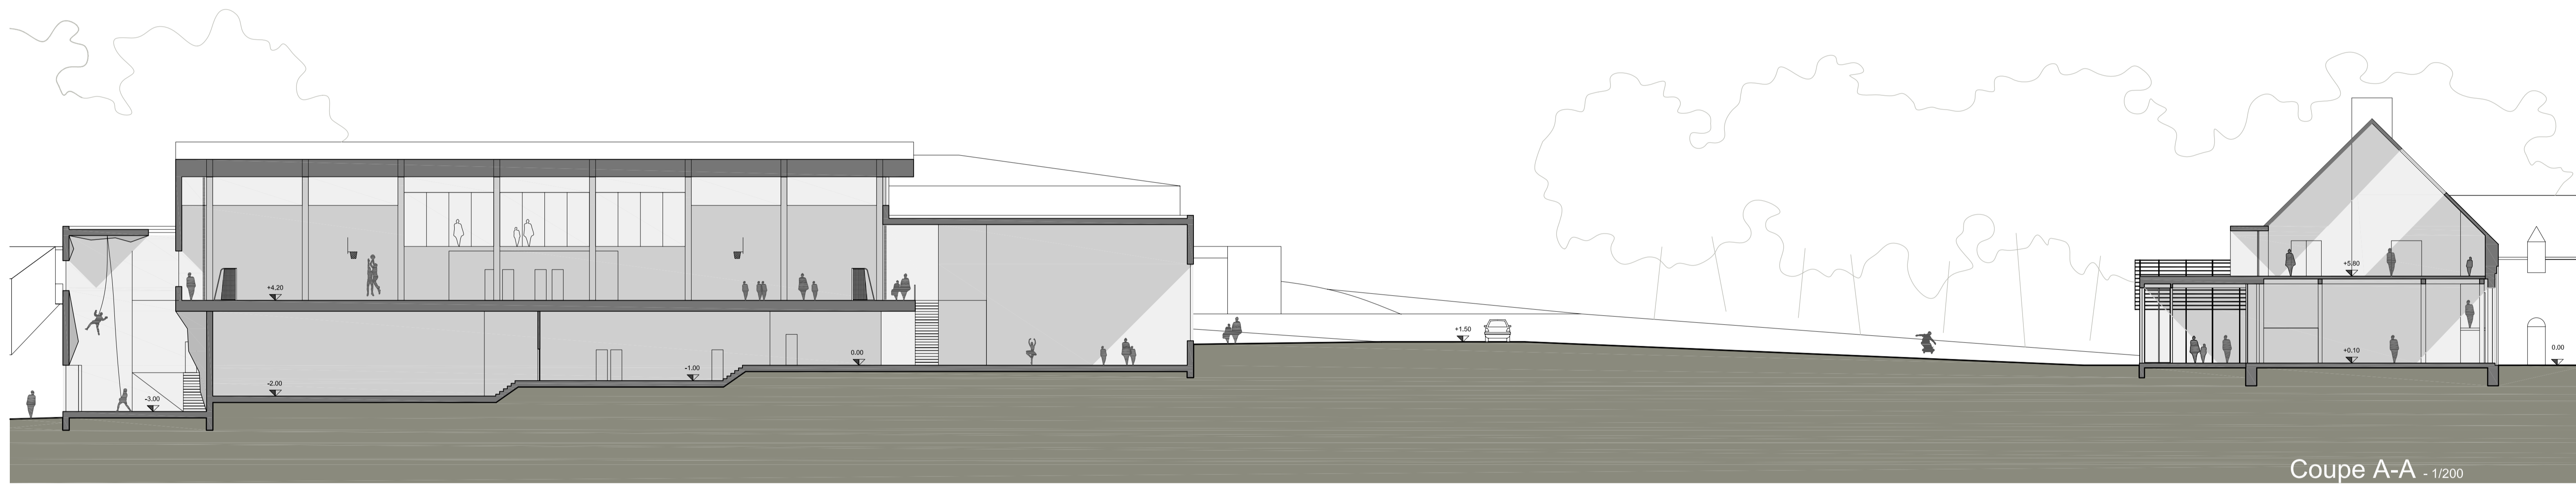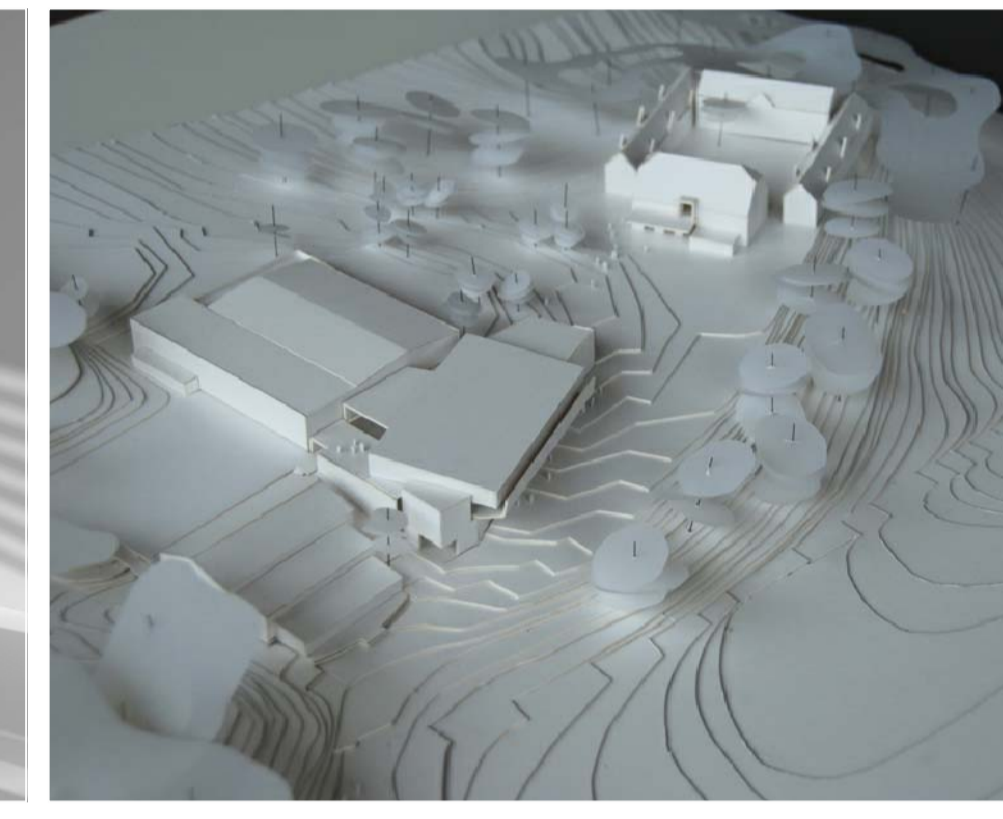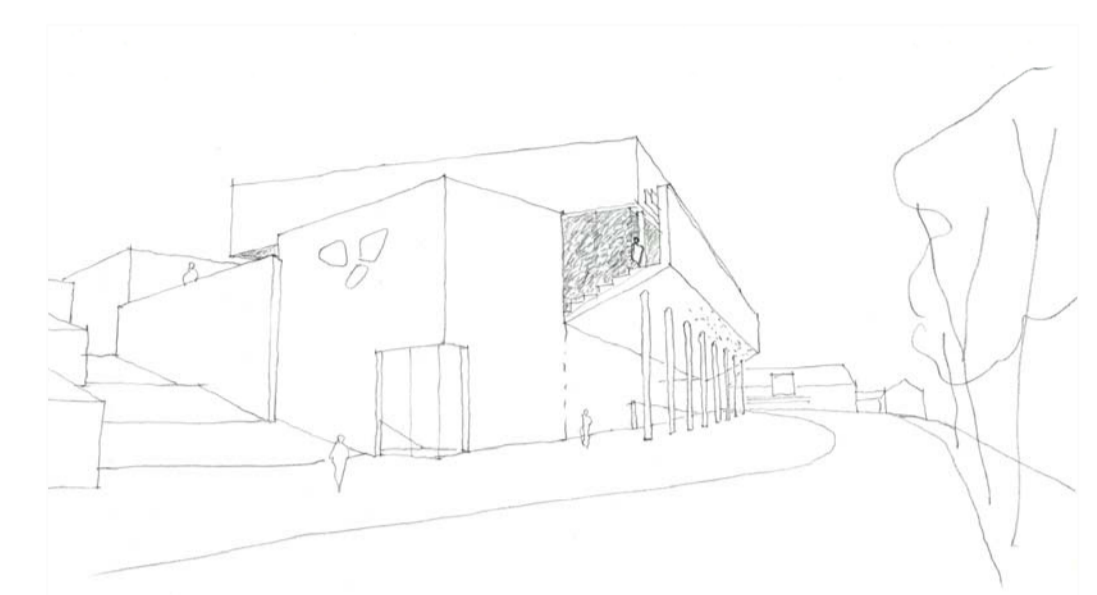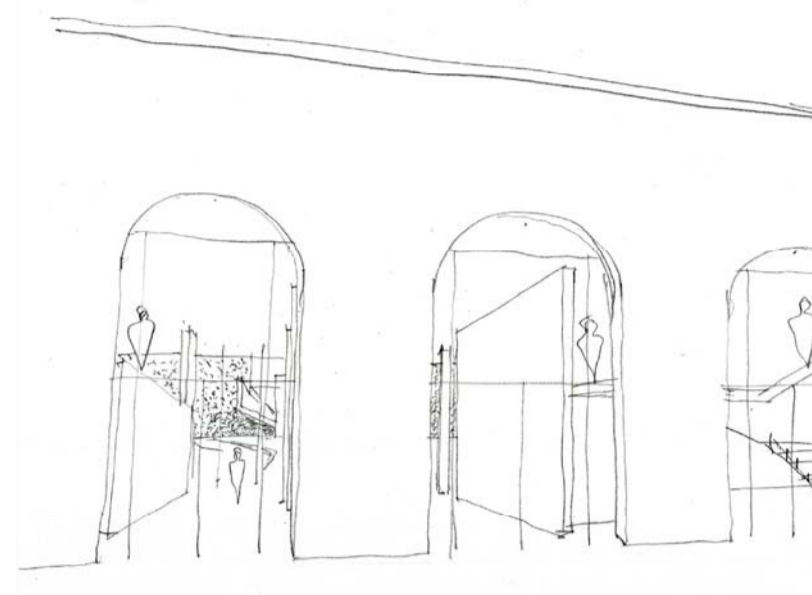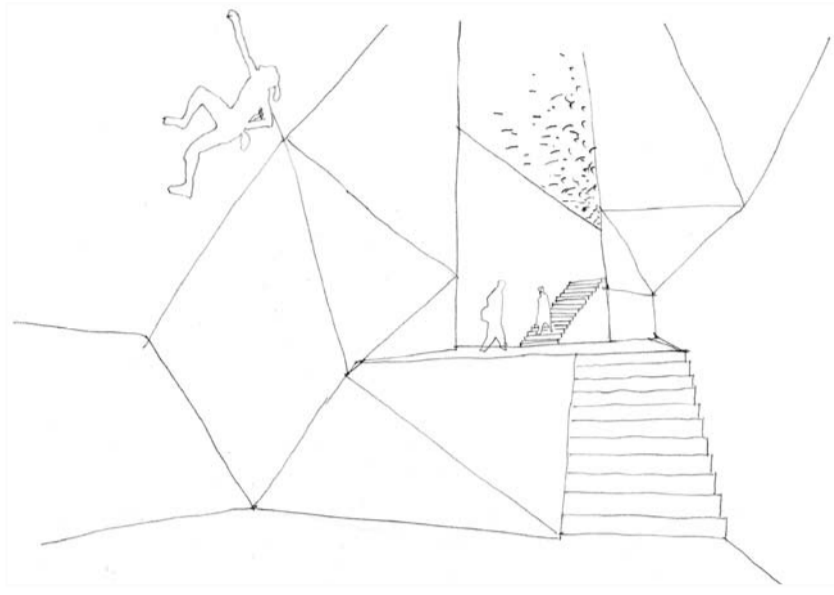





GESTIONS DES ACCES DES SALLES

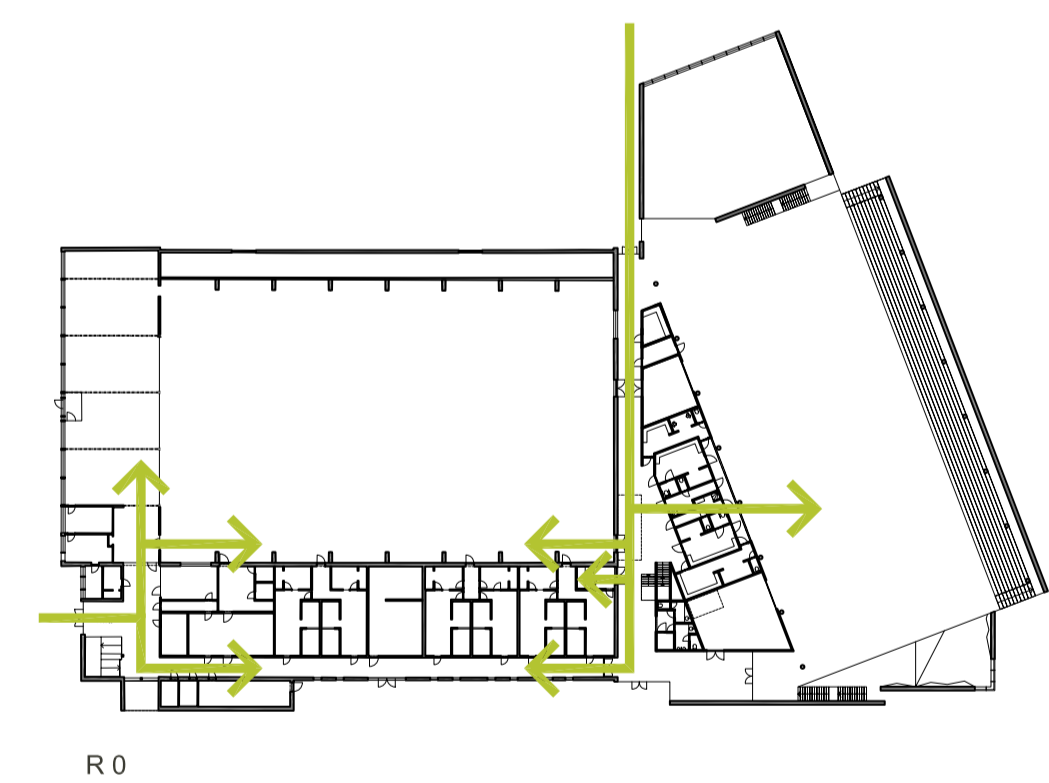


COMPLEMENTARITE / POLYVALENCE

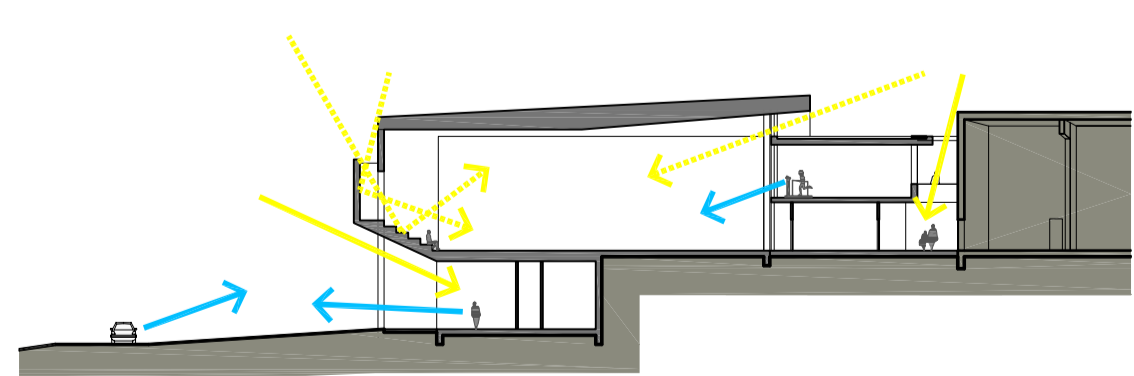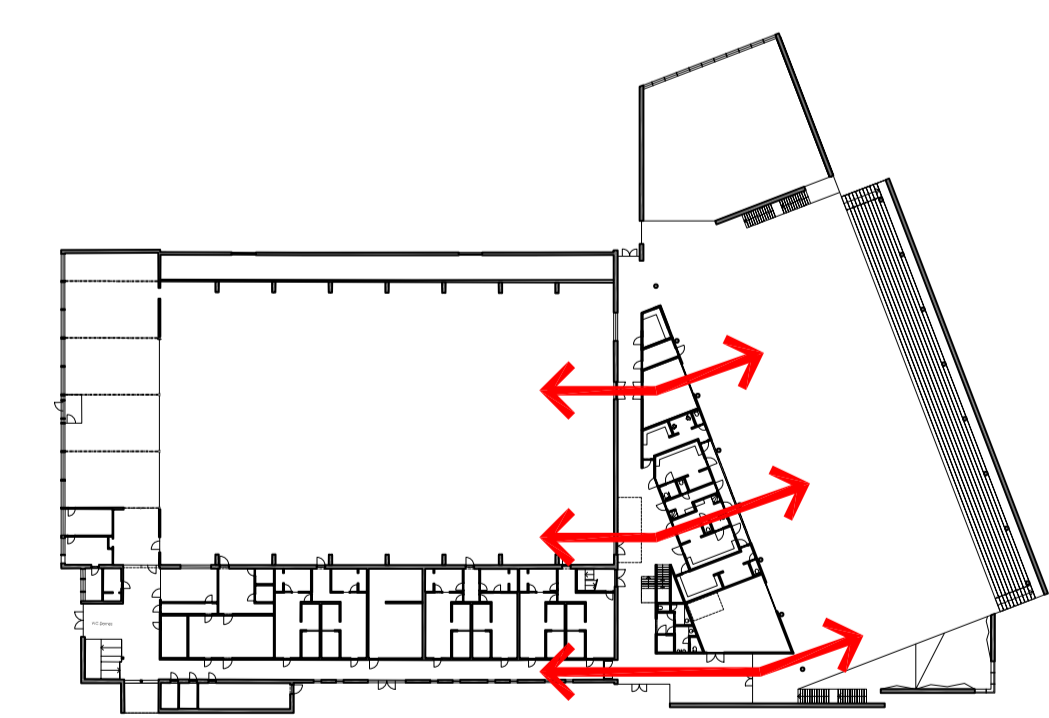

- VUES
- ENSOLEIEMENT

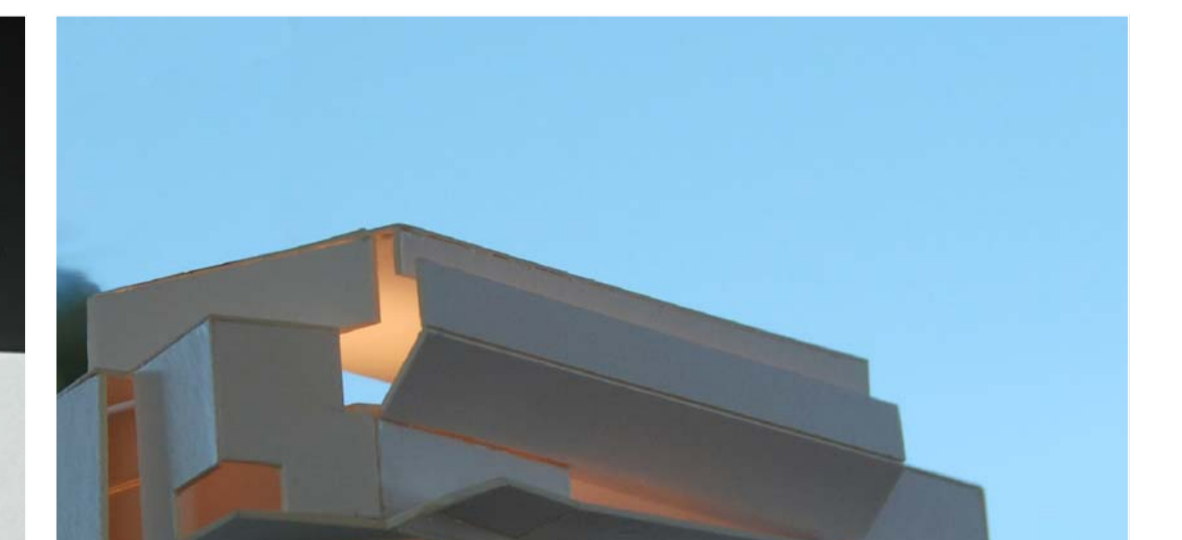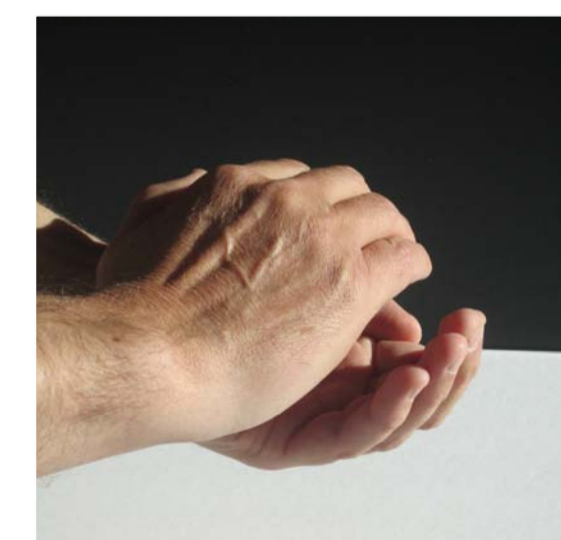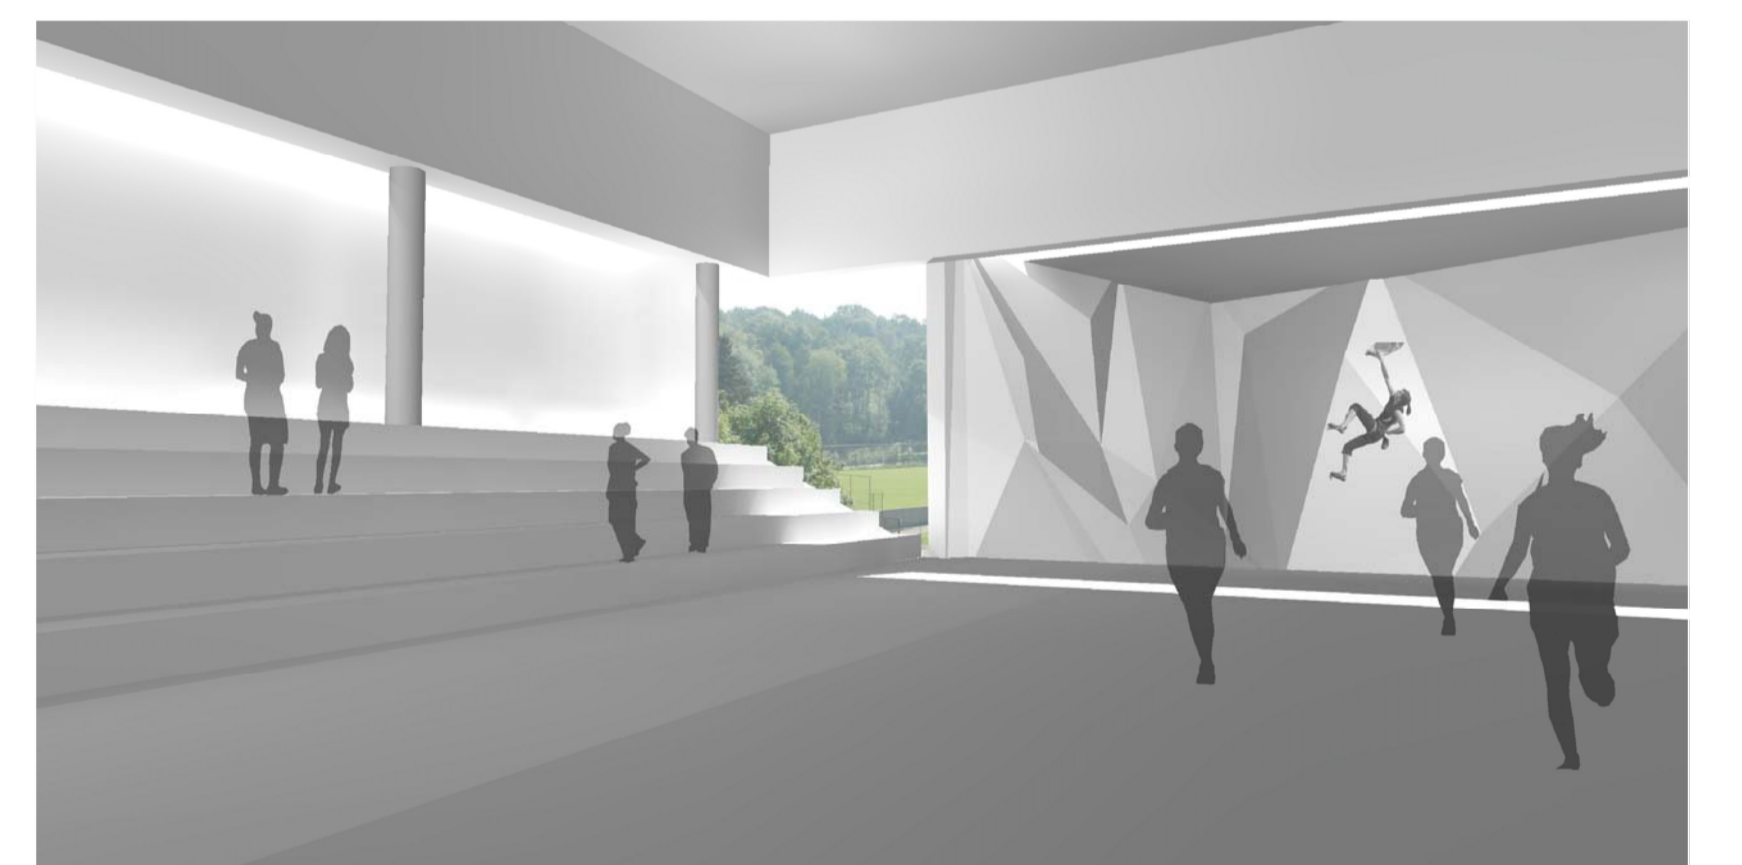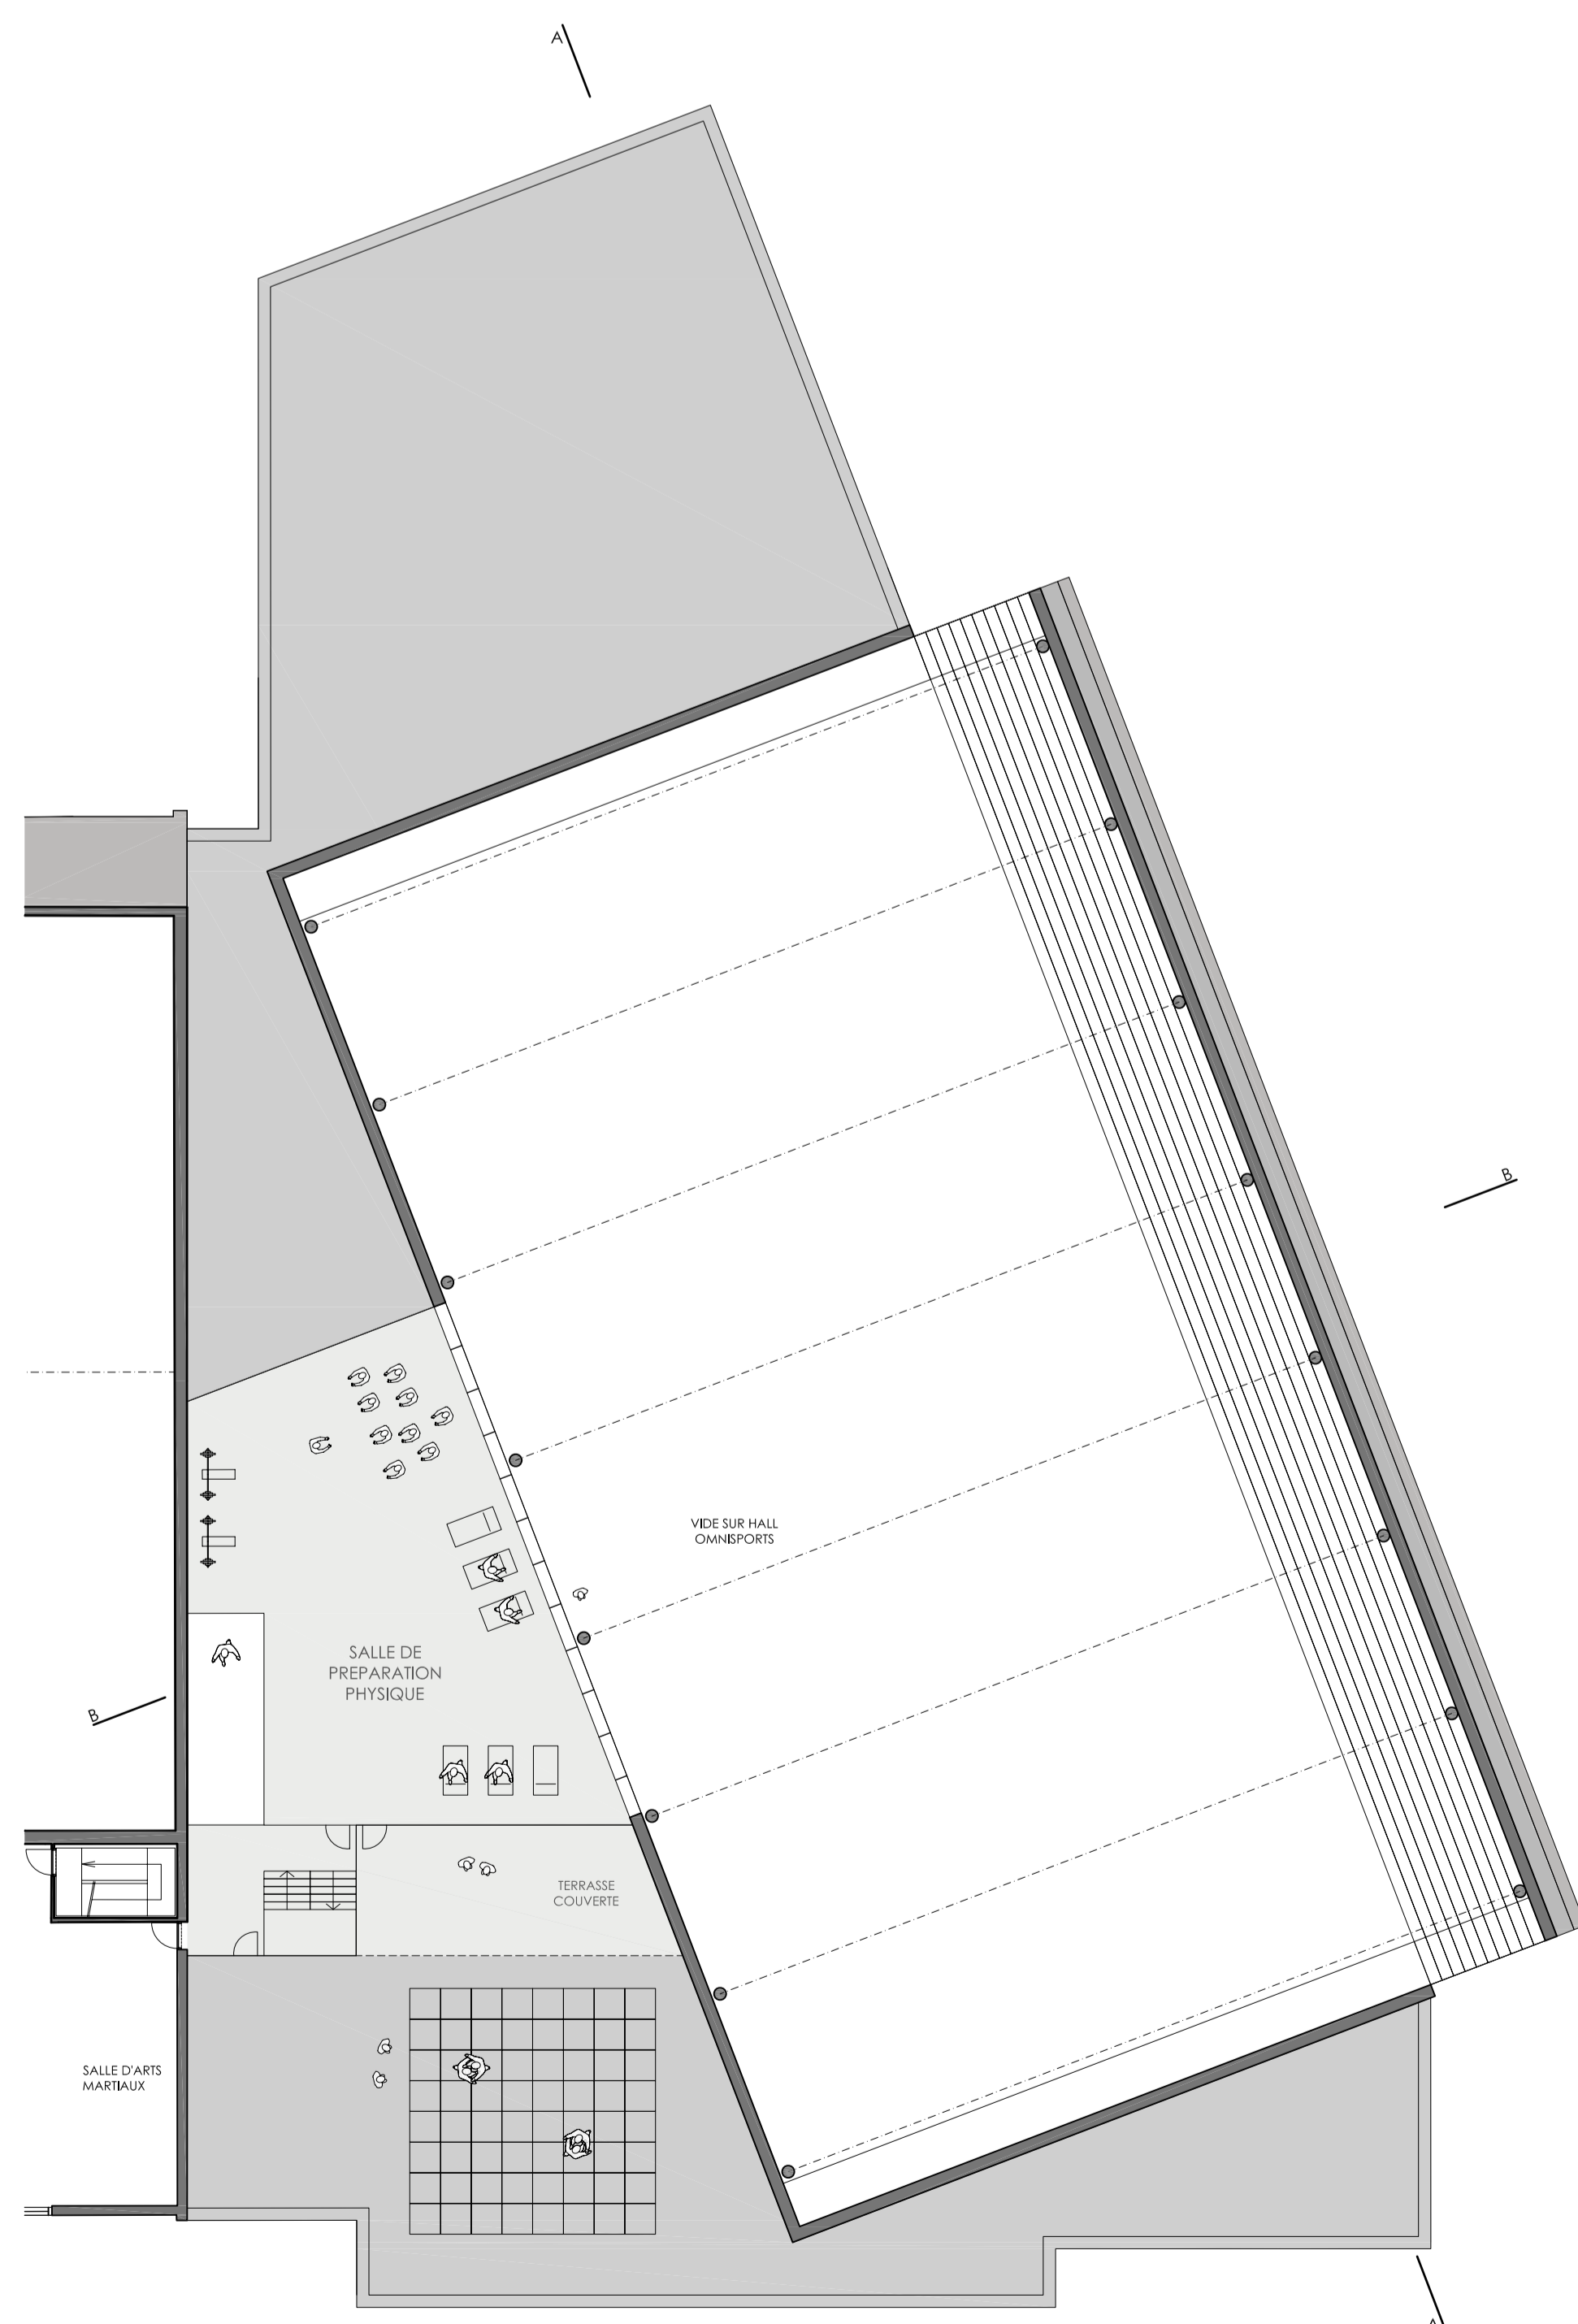

LA LUMIERE DANS LES INTERSTICES ...

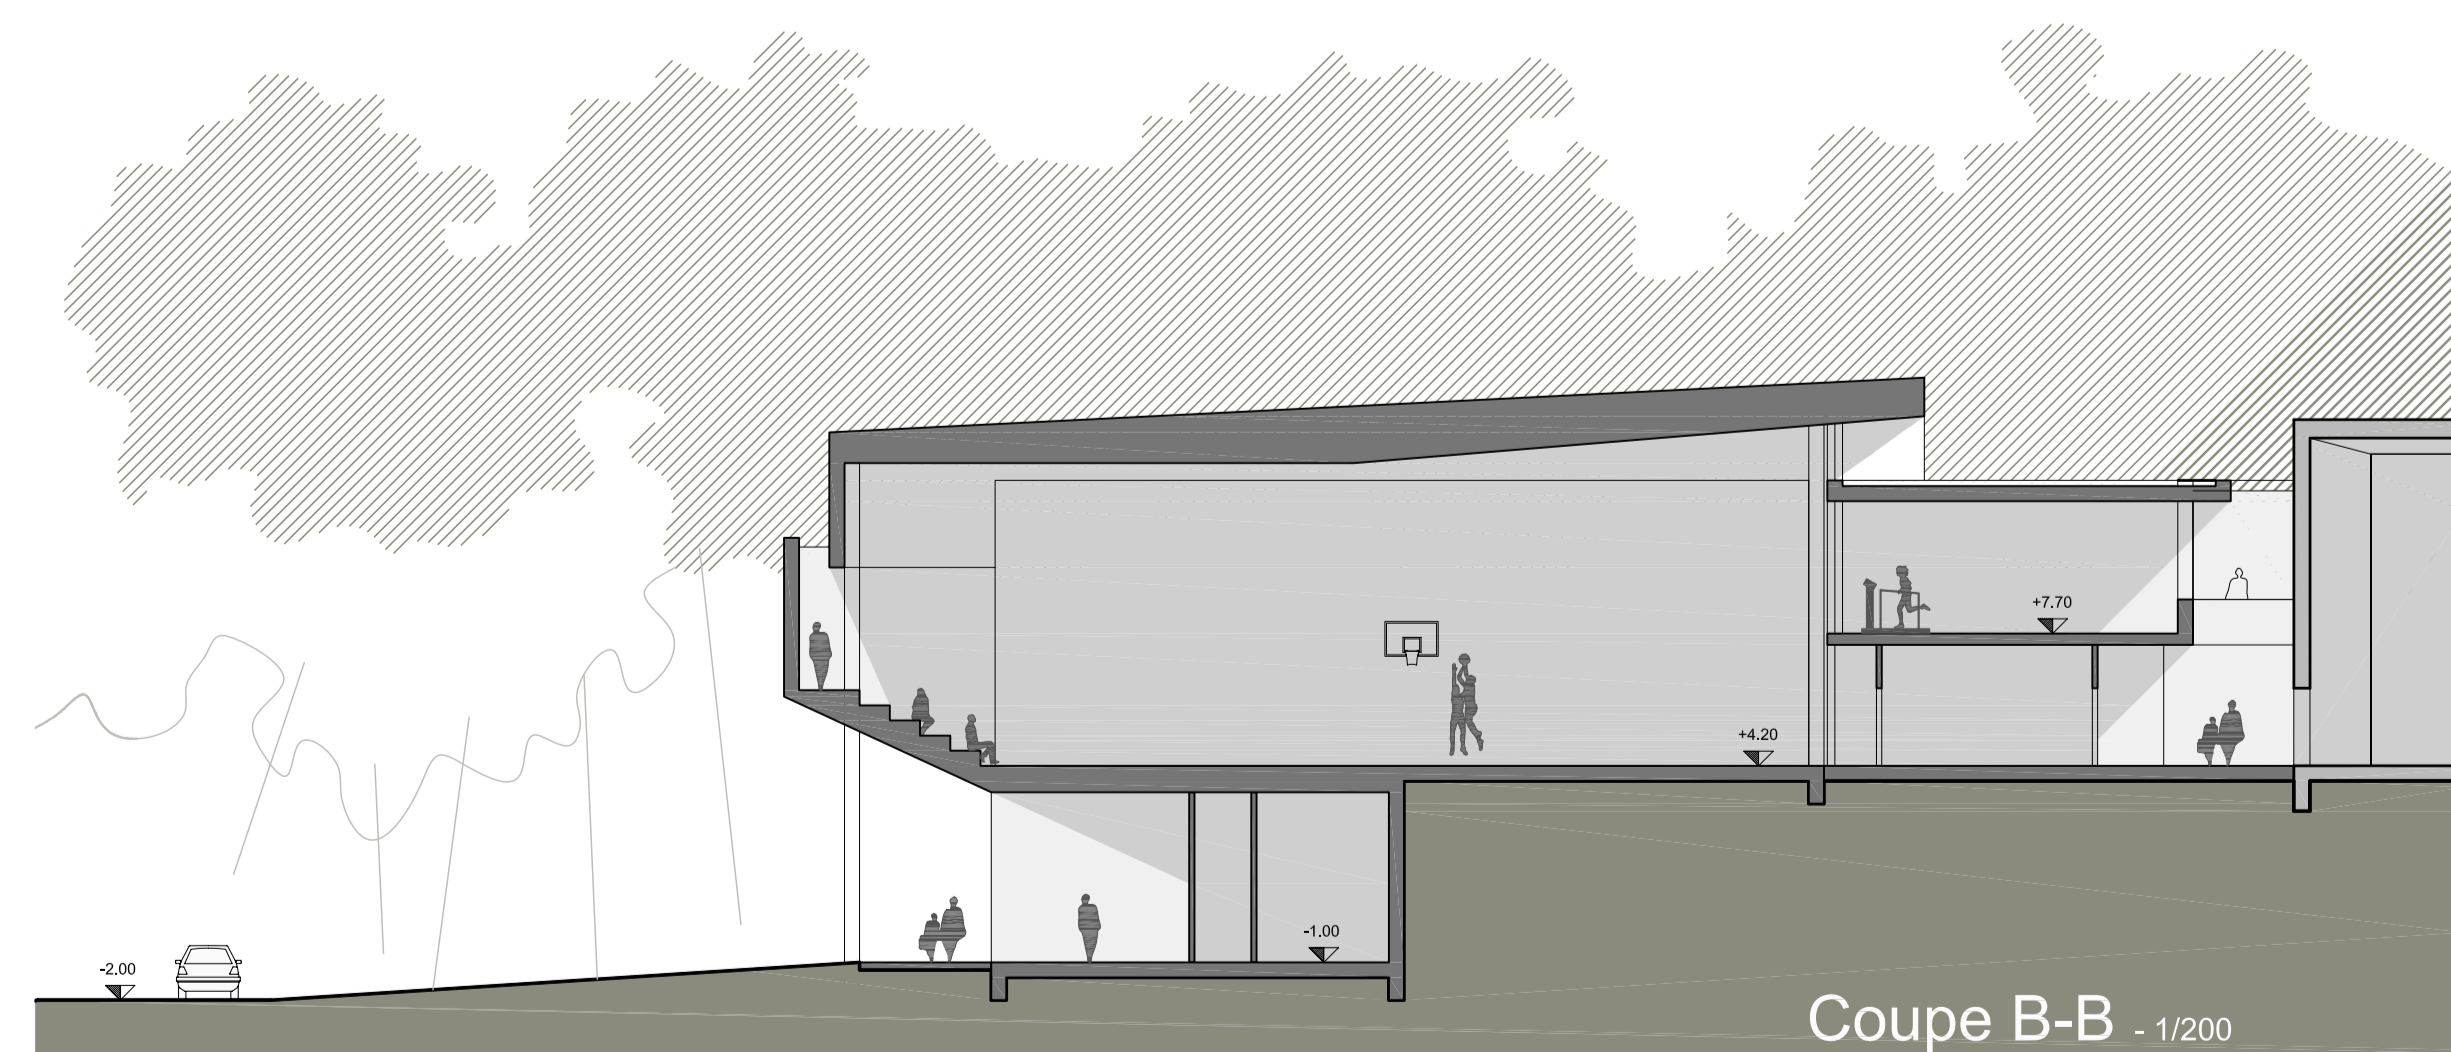

MATERIALITE

