




VUE VERS LES TERRASSES DEPUIS L'ESPACE CENTRAL




VUE D'UNE SECTION

- LEGENDE CRÈCHE**
- 01 bureau de directeur
 - 02 section des grands
 - 03 section des moyens
 - 04 section des petits
 - 05 atelier
 - 06 accueil parents
 - 07 espace de soin, change
 - 08 laboratoire
 - 09 cuisine
 - 10 local poussettes
 - 11 salle polyvalente
 - 12 allègement
 - 13 vestiaire personnel
 - 14 espace pour le personnel
 - 15 local poussettes
 - 16 jardin
 - 17 espace cuisine
 - 18 espace préparatoire
 - 19 local technique
 - 20 buanderie
- LOCALS A Vocation COMMUNAUTAIRES**
- 21 bureau EEF / ONE
 - 22 espace pose / change
 - 23 espace multibâti pour atelier ONE / RABBUS / espace "tubo papote"

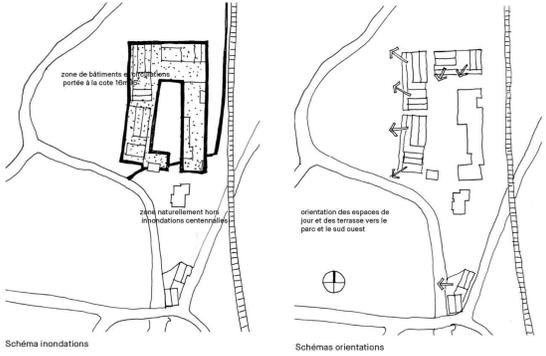


- Rapports avec l'environnement**
- 1 : reconstruire l'alignement
 - 2 : resserrer le carrefour, élargir le trottoir et cacher la pompe à essence
 - 3 : intégrer aux gabarits existants
 - 4 : dégager la vue vers le centre culturel et le parc
 - 5 : aménager la voirie et l'usage du site
 - 6 : entrée directe vers la crèche
 - 7 : conserver la végétation, les arbres existants
 - 8 : parking tampon voie fermée
 - 9 : les bâtiments sont ouverts sur la cour centrale
 - 10 : limiter la construction à la zone bâtie existante
 - 11 : terrasses logements sur-élevées par rapport au parc

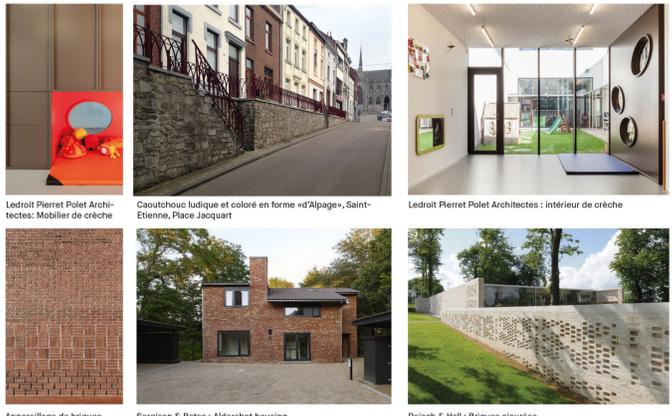

Ledroit Pierret Polet Architectes: Mobilier de crèche
 Cauchthouc ludique et coloré en forme «d'Alpage», Saint-Etienne, Place Jacquart
 Ledroit Pierret Polet Architectes : intérieur de crèche
 Appareillage de briques
 Sergison & Bates : Aldershot housing
 Rejach & Hall : Briques ajourées



PLAN REZ-DE-CHAUSSEE 1/200

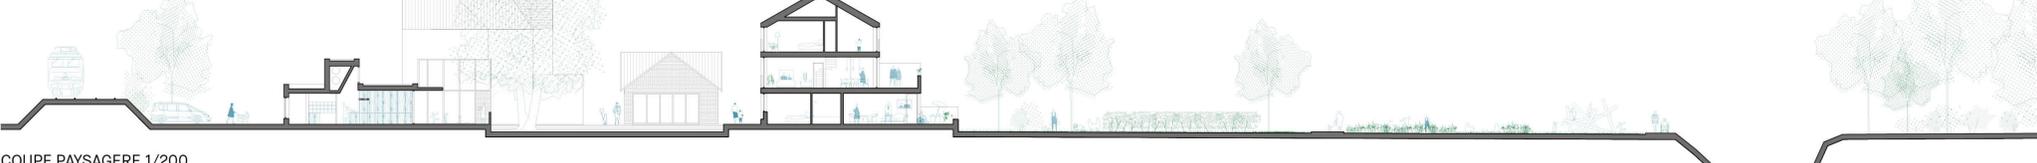

COUPE PAYSAGERE 1/200