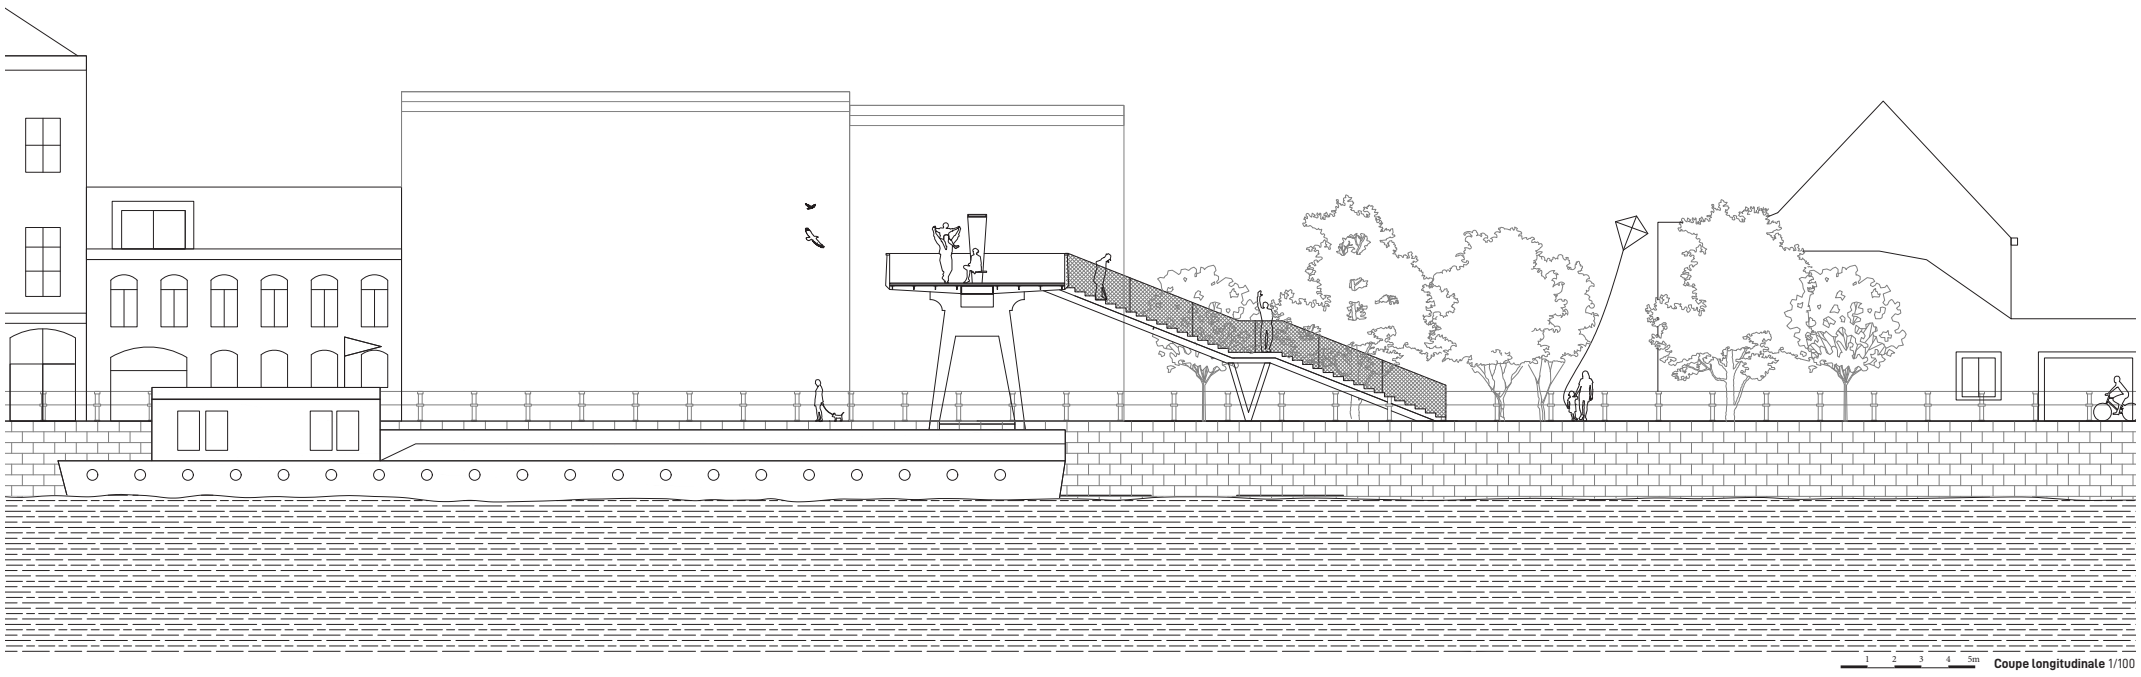

Coupe longitudinale 1/100

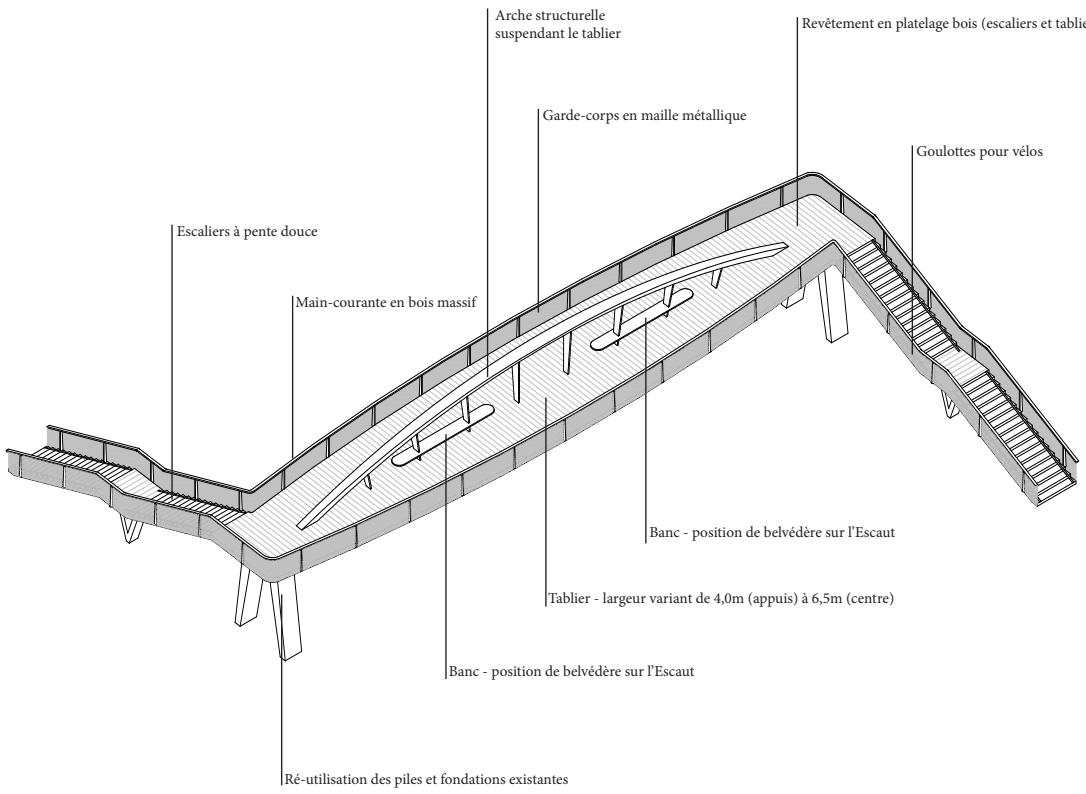

Axonométrie matières et construction

Vue de la maquette 1/500

Vue de la maquette 1/200

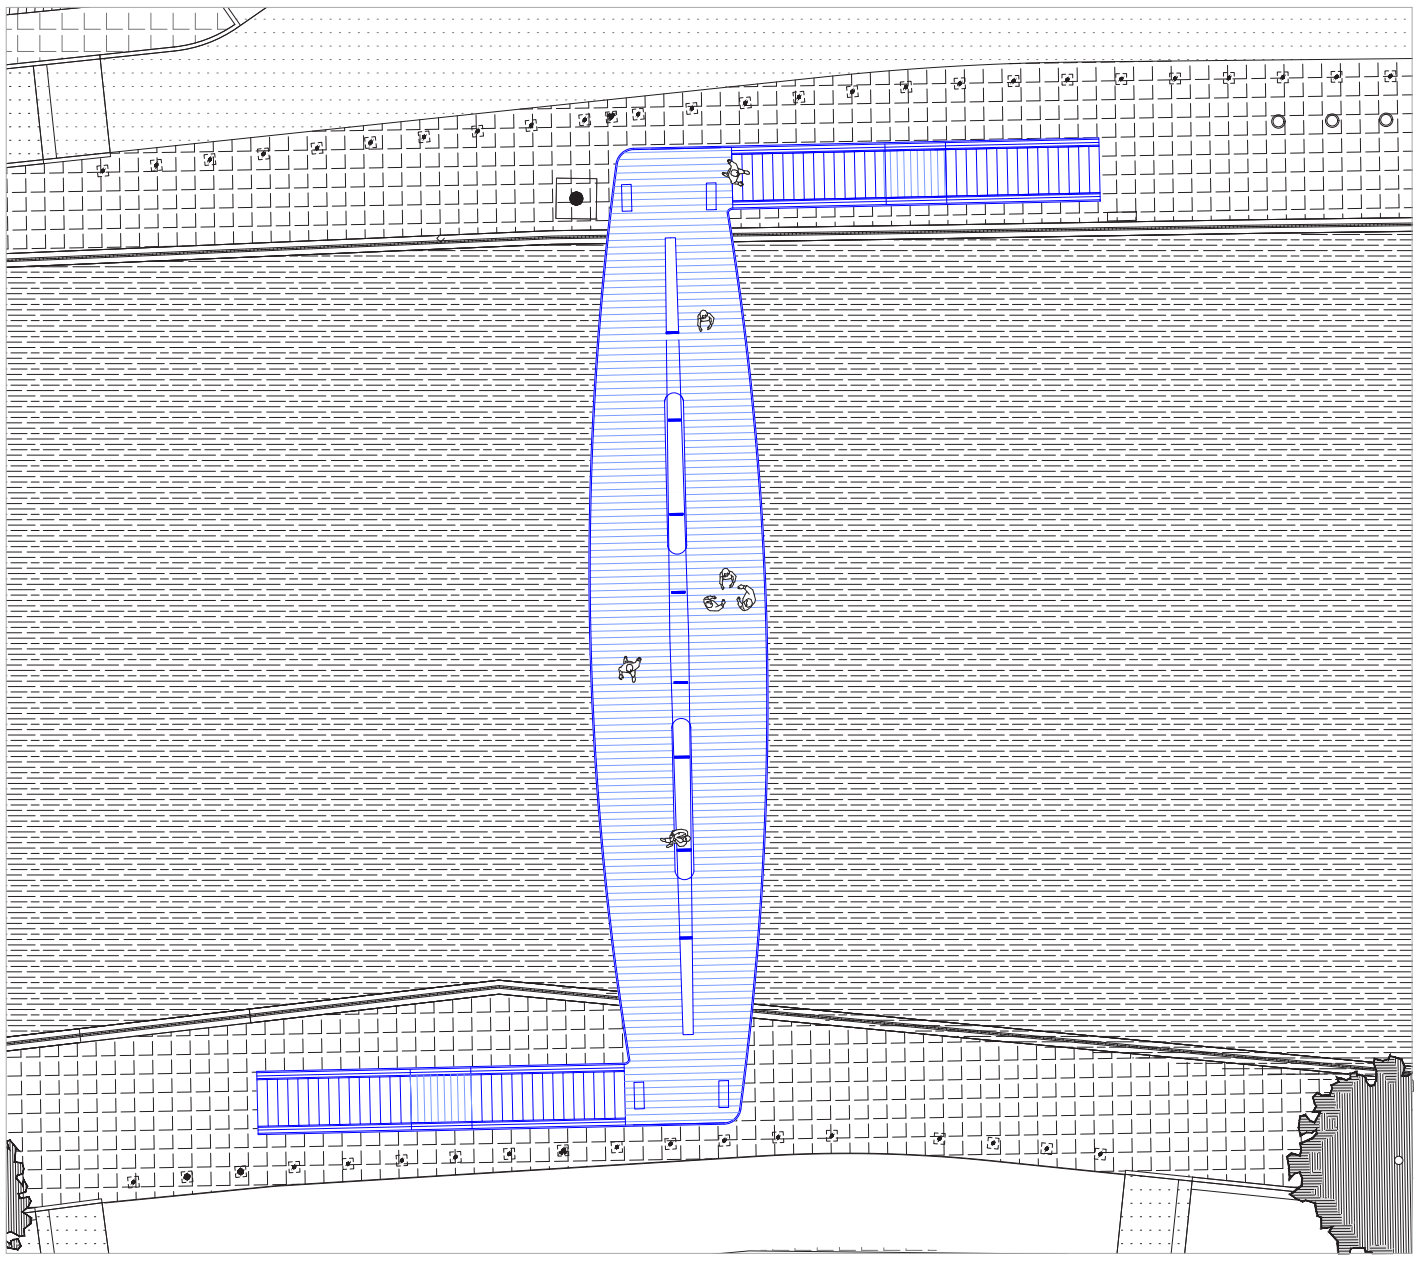

Plan de la passerelle 1/100

Vue depuis la place Gabrielle Petit situation projetée

Vue depuis la passerelle vers la place Gabrielle Petit et le Quai Vifquin situation projetée