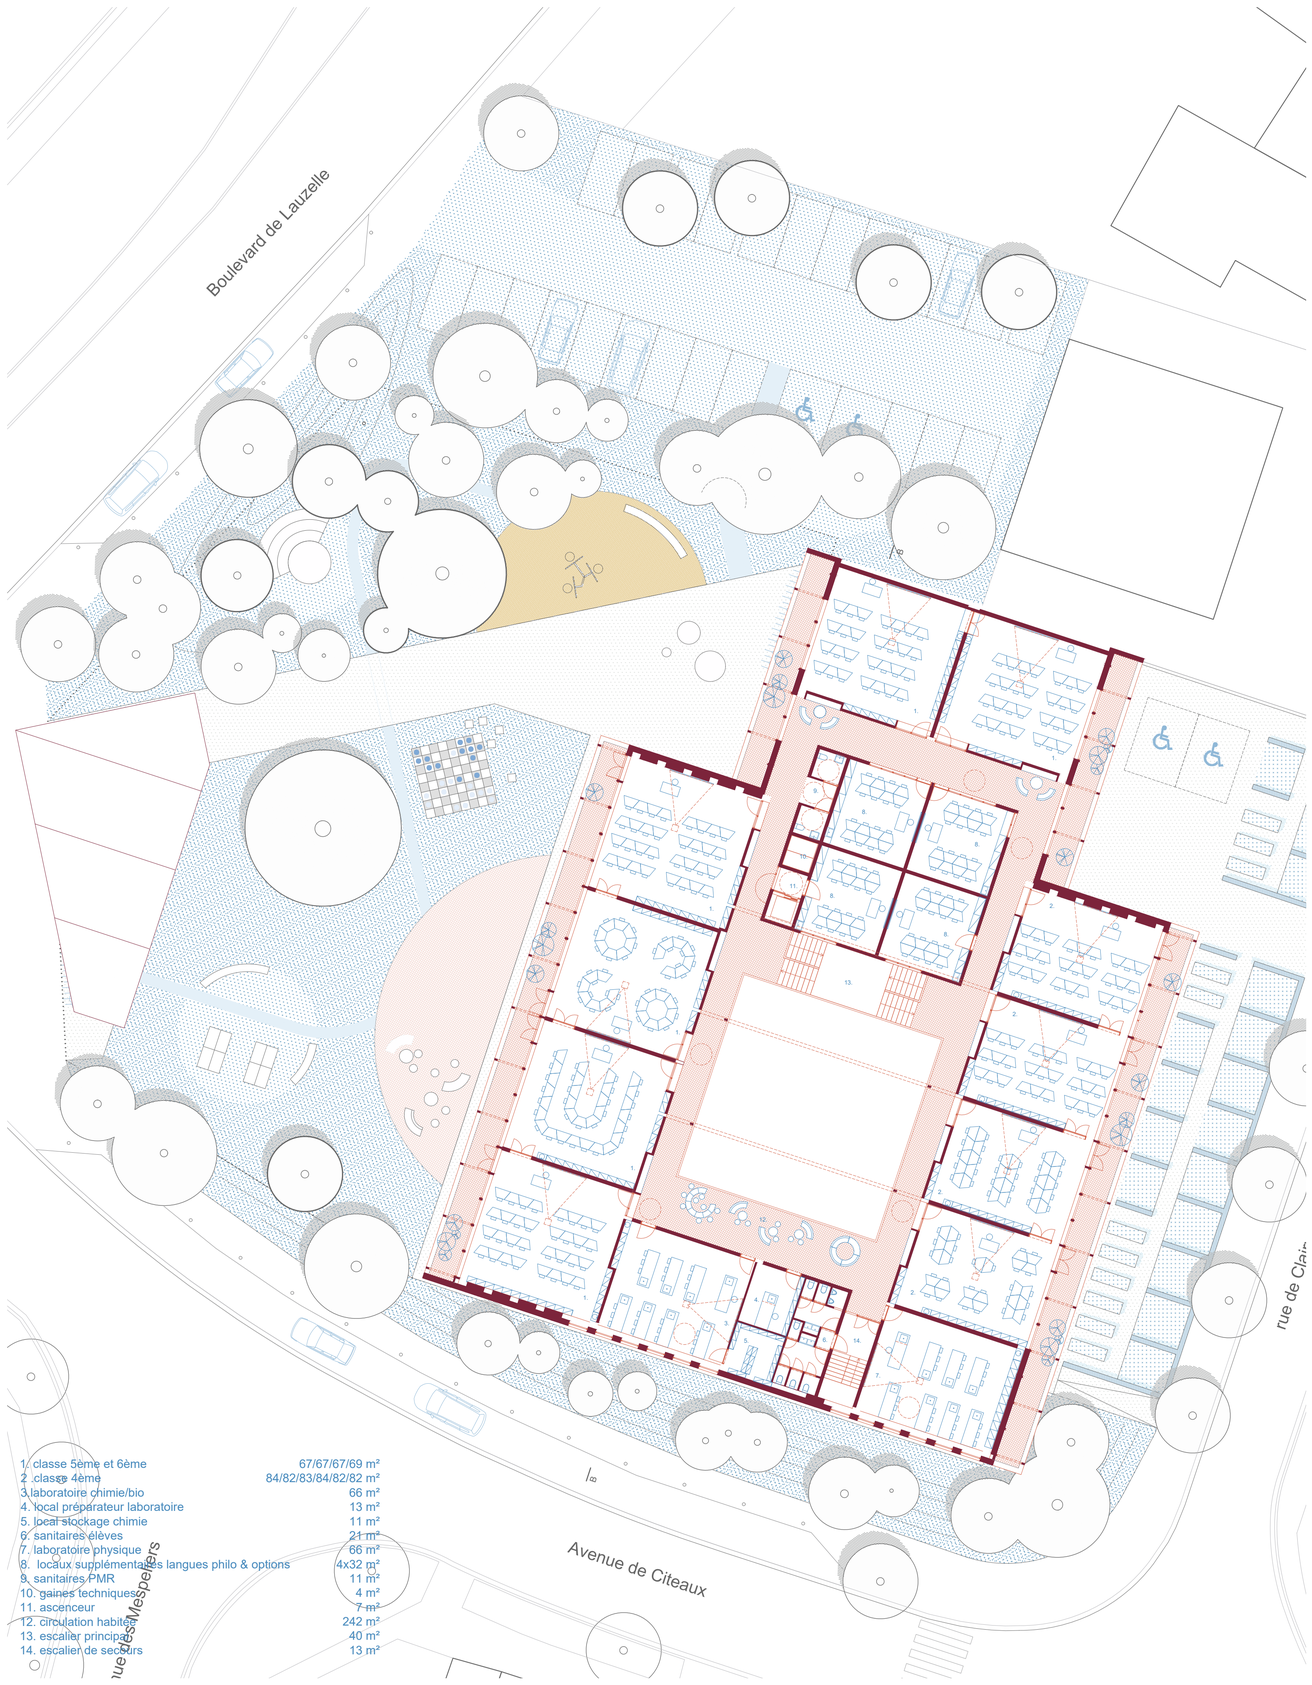

0 1 2 5 10

PLAN DU PREMIER NIVEAU 1:200

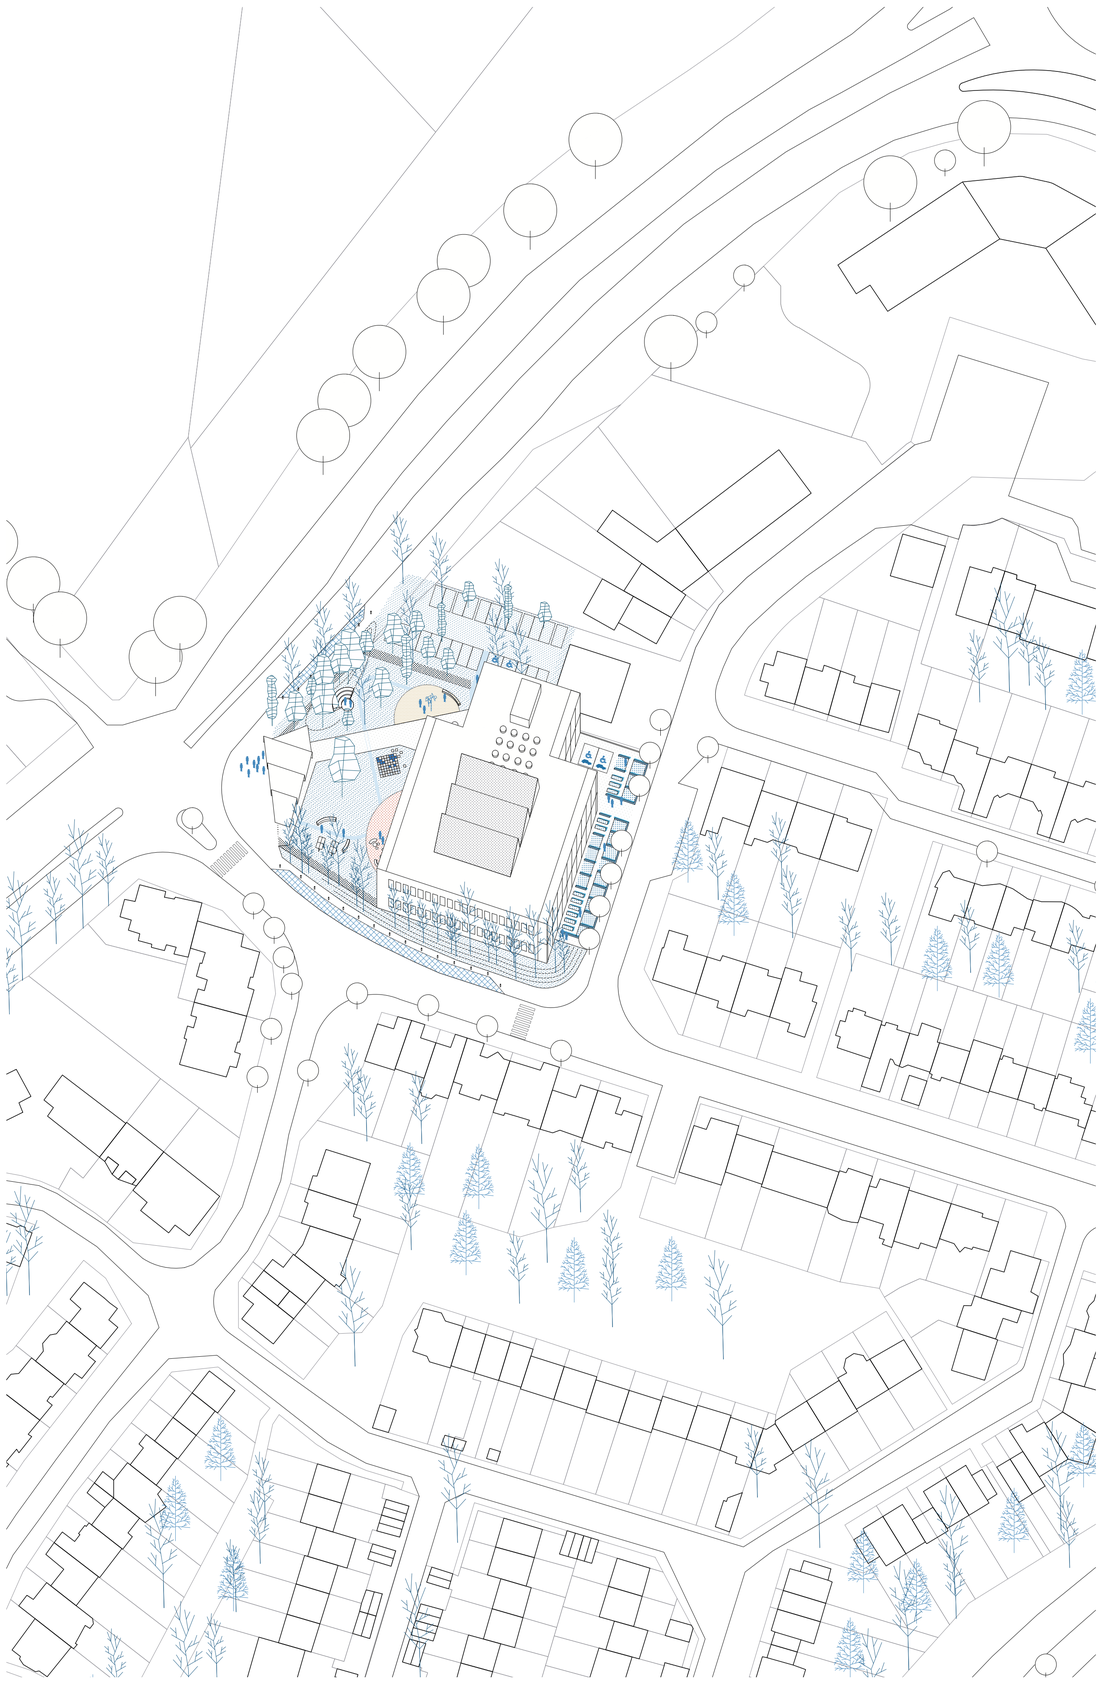

0 2 5 10 20

PLAN D'IMPLANTATION 1:500

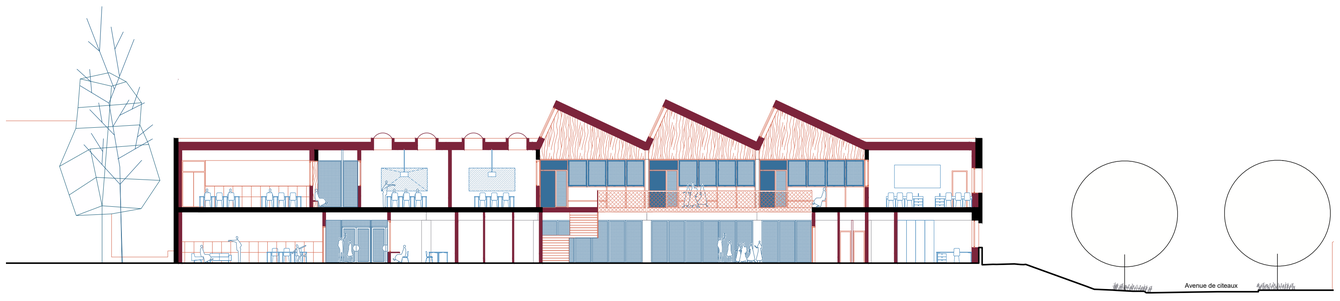

COUPE B 1:200

COUPES-ÉLÉVATIONS 1:200

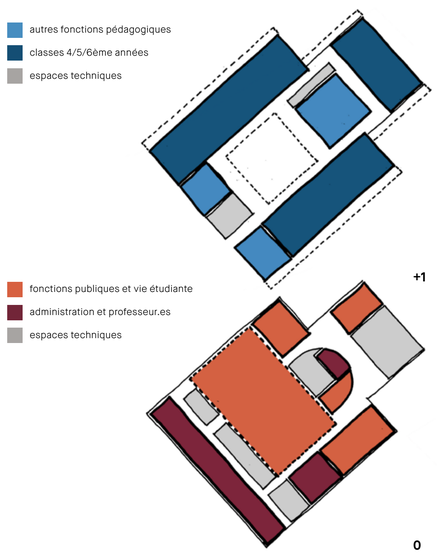

SCHÉMA D'ORGANISATION FONCTIONNELLE

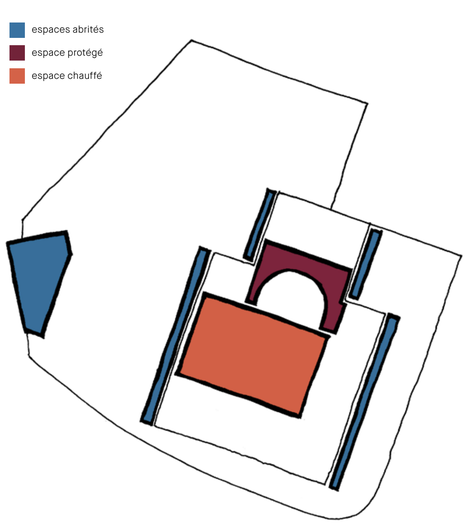

SCHÉMA DES ESPACES "EXTÉRIEURS" : ABRITÉS/PROTÉGÉS/CHAUFFÉS

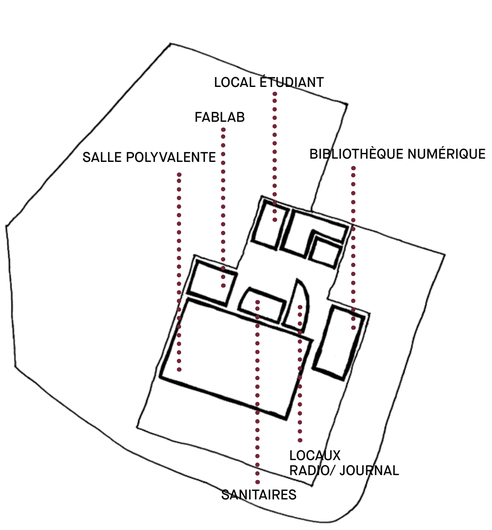

SCHÉMA DES ESPACES ACCESSIBLES EN DEHORS DES HORAIRES SCOLAIRES

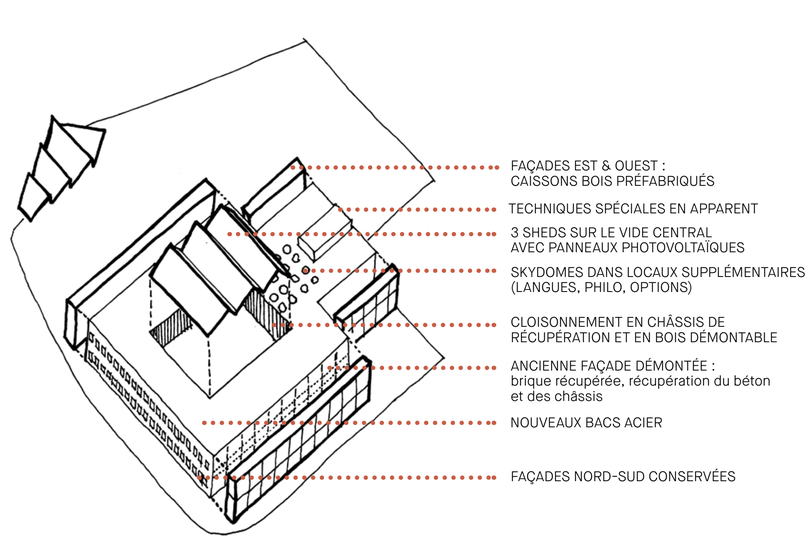

SCHÉMA DES GRANDES OPTIONS CONSTRUCTIVES

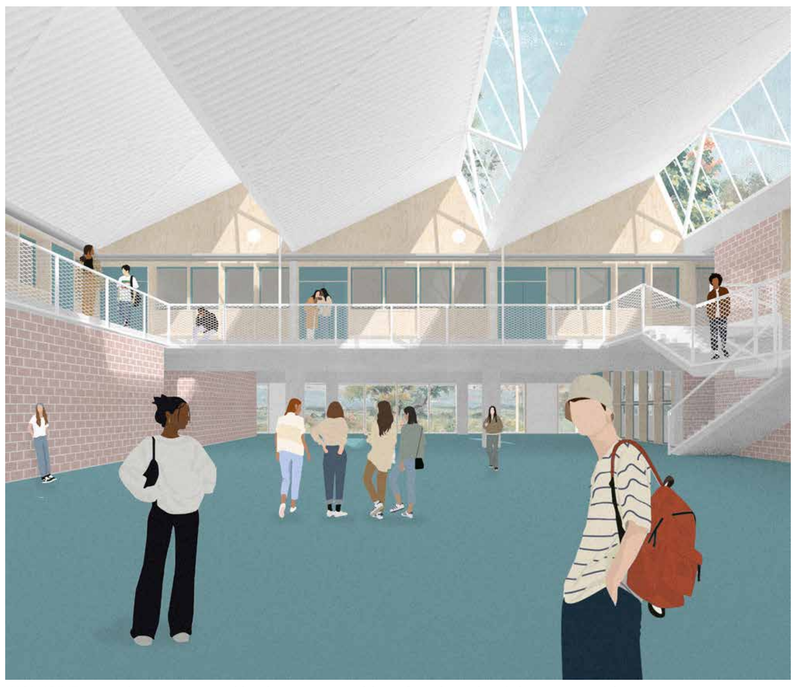

INCLUSIVE : grand espace central lumineux, rassembleur, favorisant les échanges entre locaux

EN MOUVEMENT : espaces de travail informel, lumineux, ouvert et intégrés à la vie quotidienne

OUVERTE SUR LE MONDE : classes vitrées sur l'extérieur et la distribution