



- 1. Porte nord
- 2. Porte Sud
- 3. Jardin
- 4. Accès général
- 5. Accès privé
- 6. Canopée
- 7. Circulation verticale
- 8. Salle polyvalente
- 9. Toilette PMR
- 10. Stockage extérieur

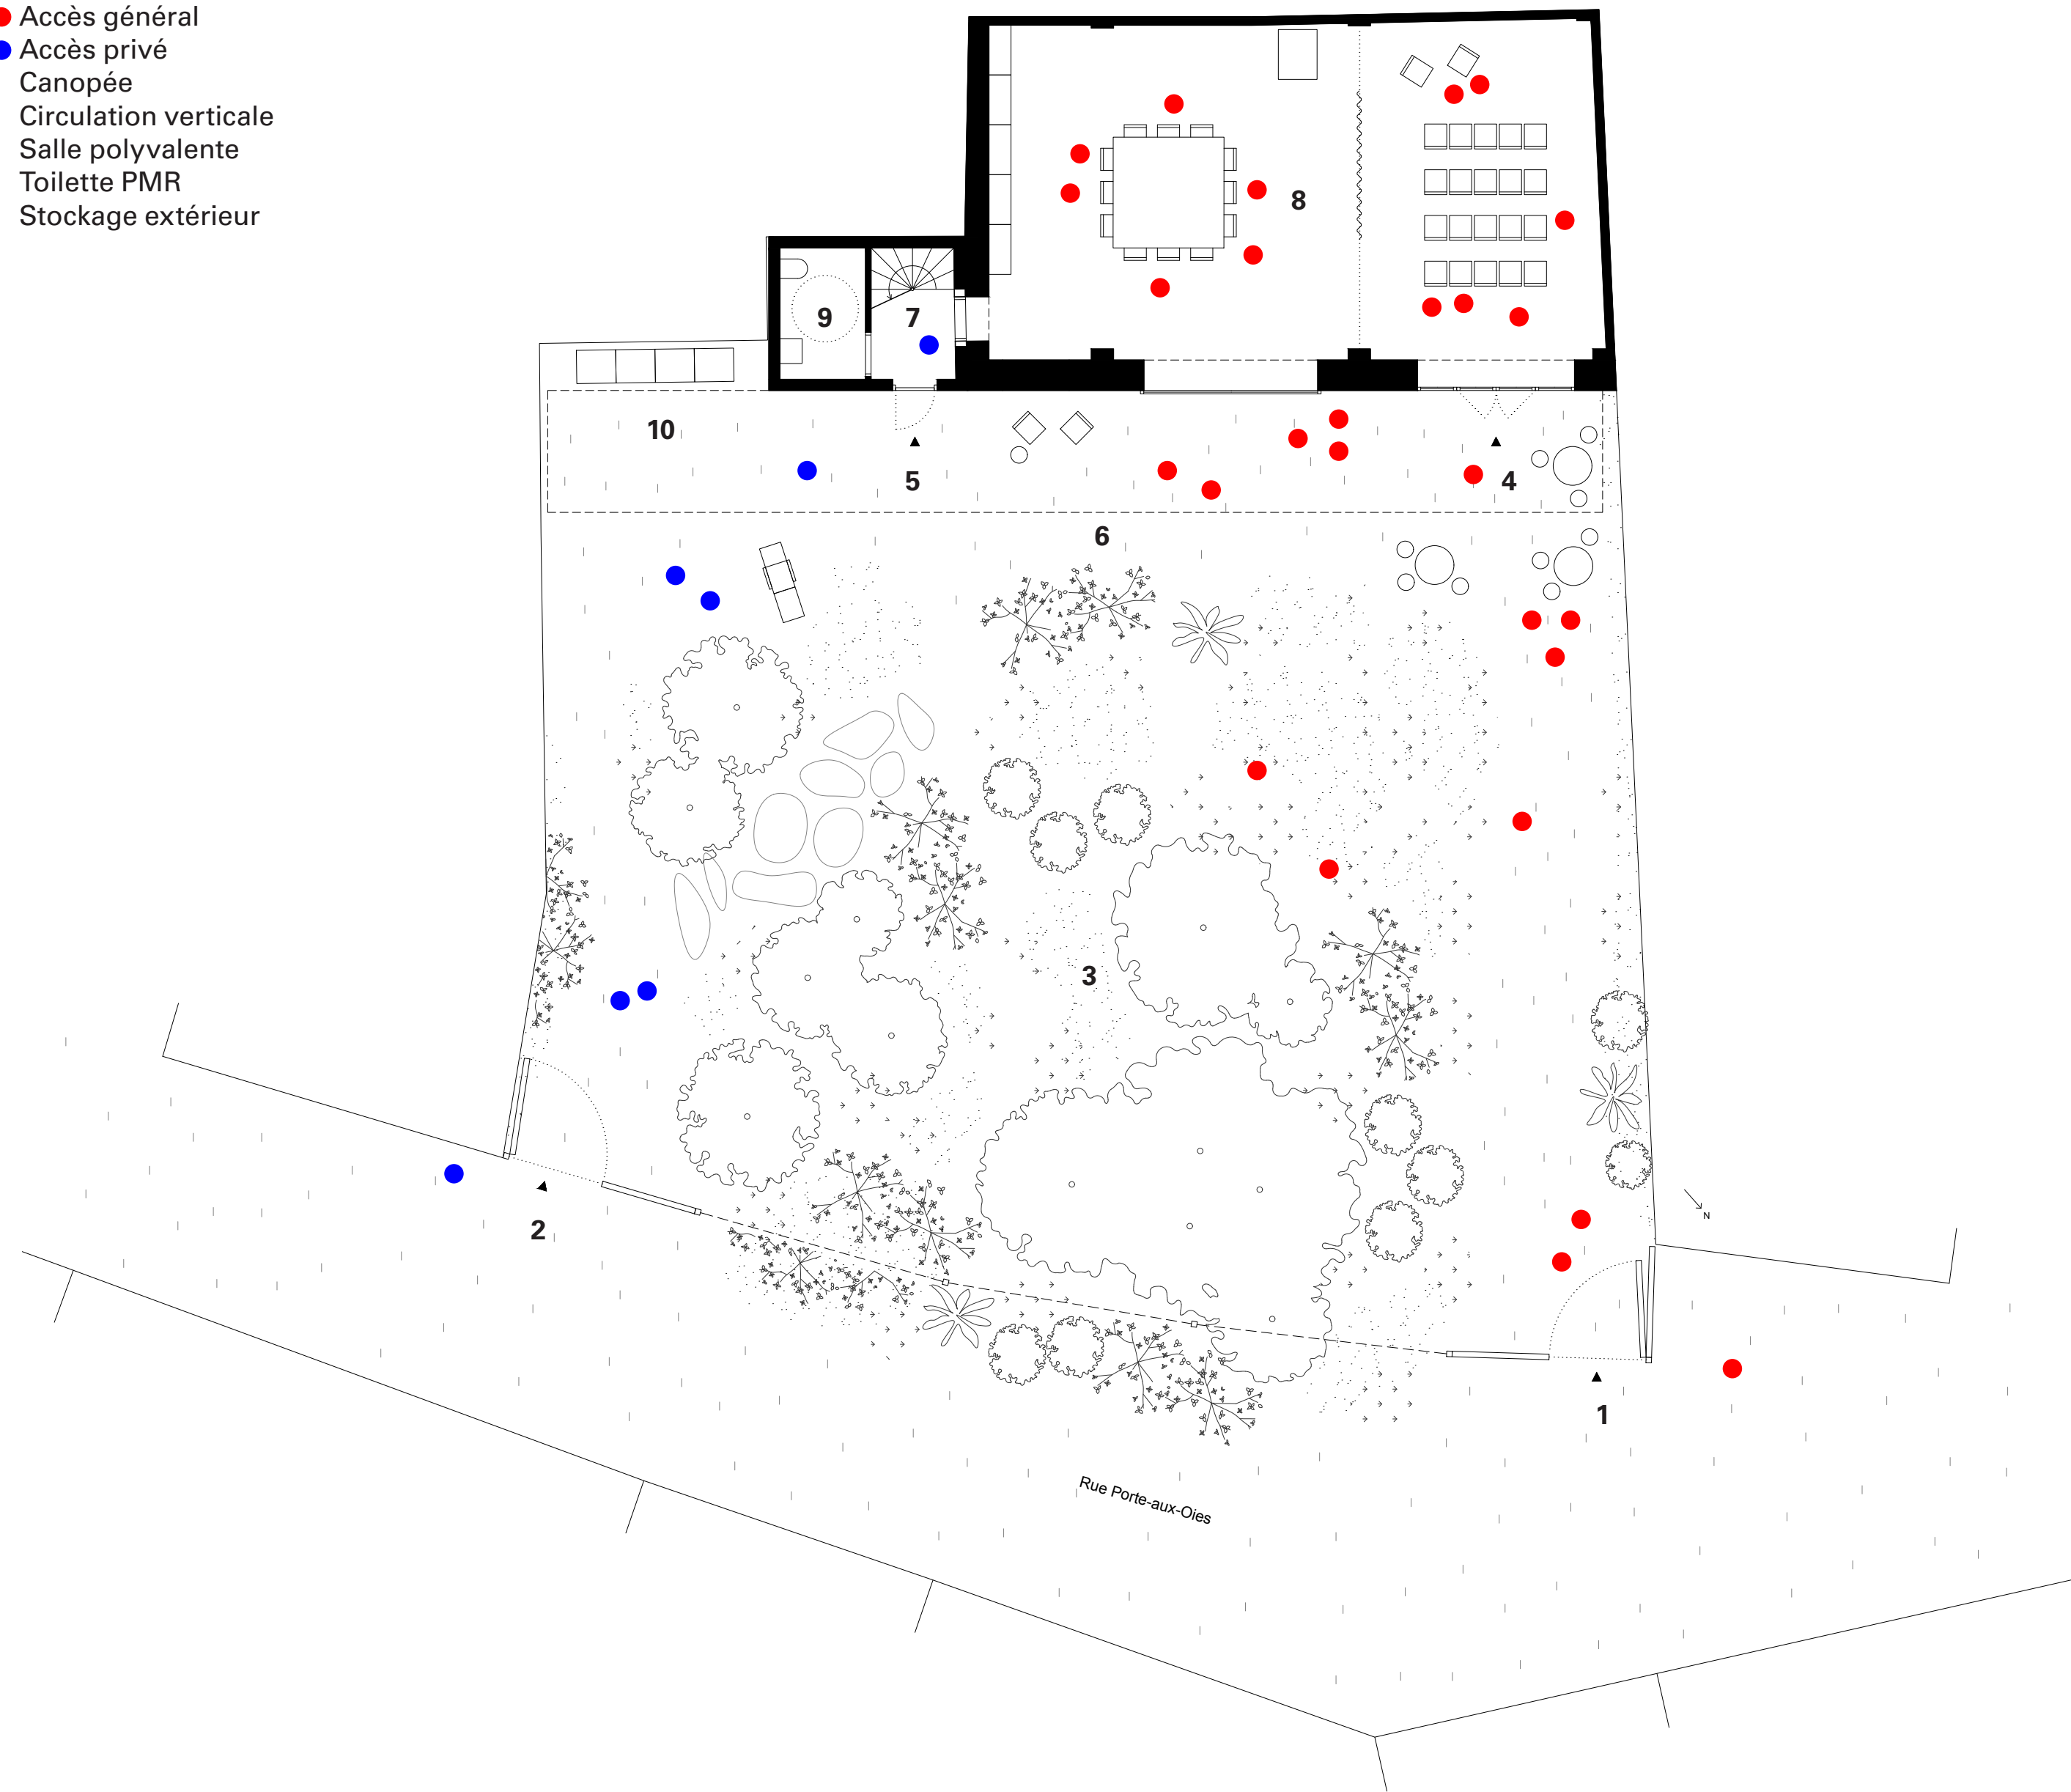

Plan implantation  
1:100



Vue du jardin intégré à la rue et aux murs mitoyens

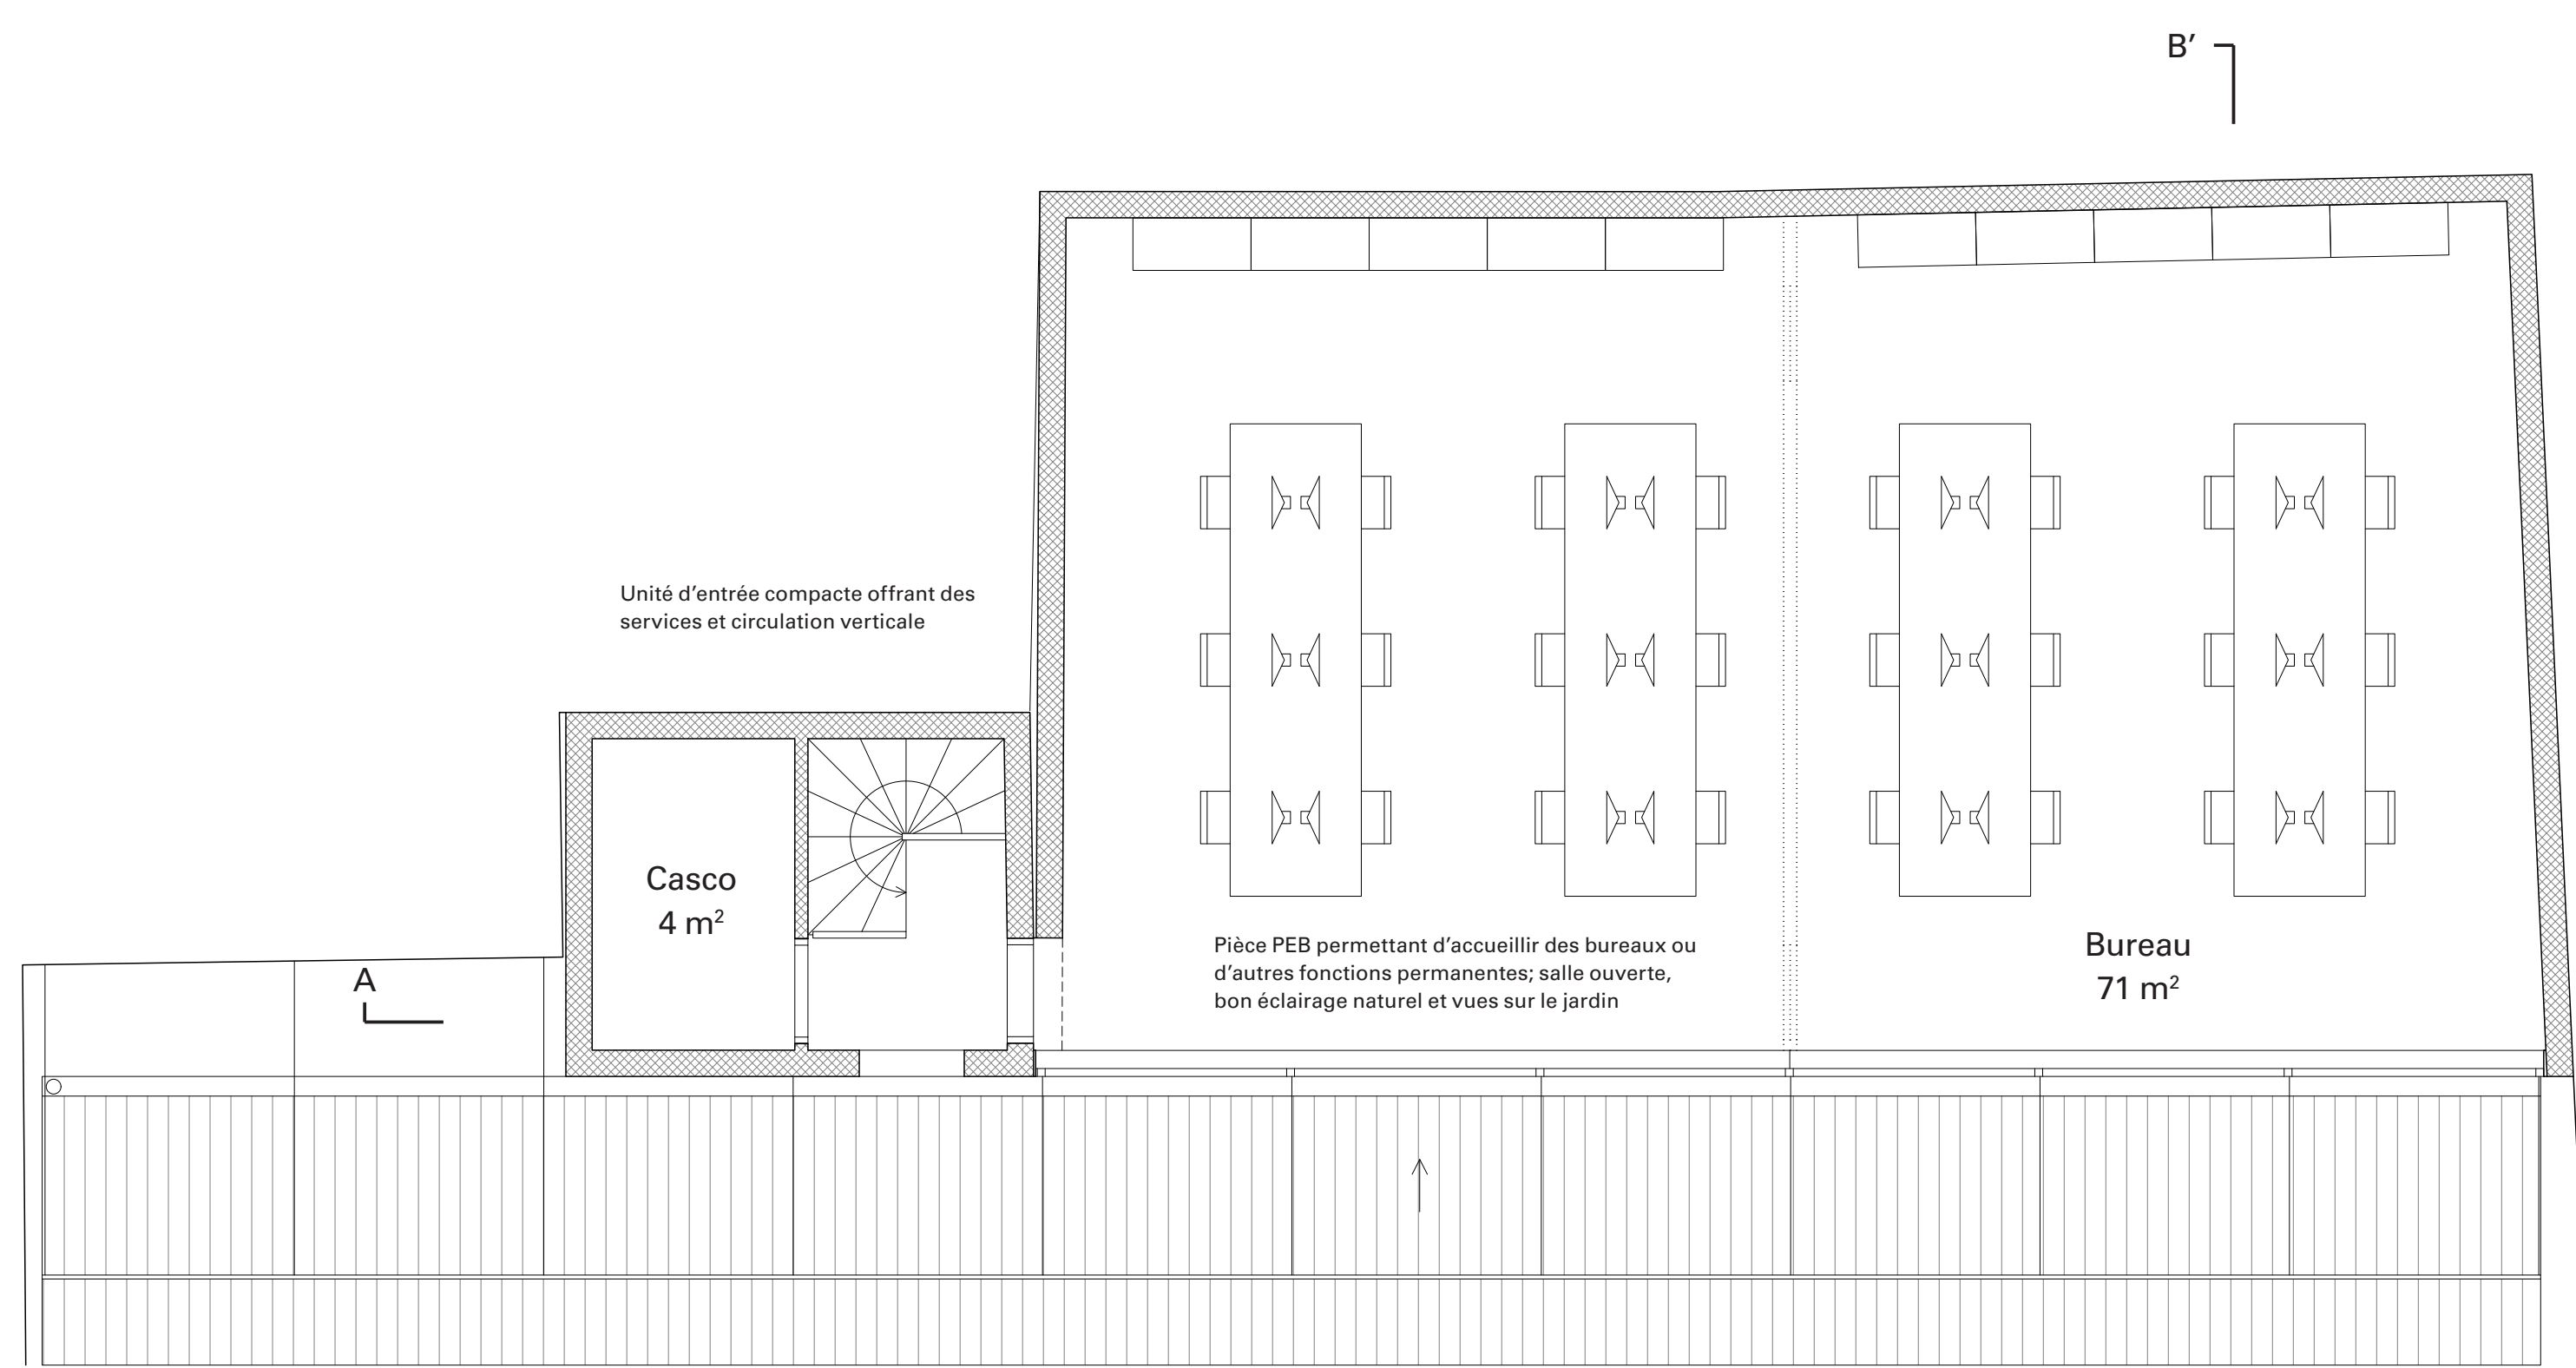


Plan +1  
1:50




Vue du jardin depuis le bureau




Vue sous la canopée

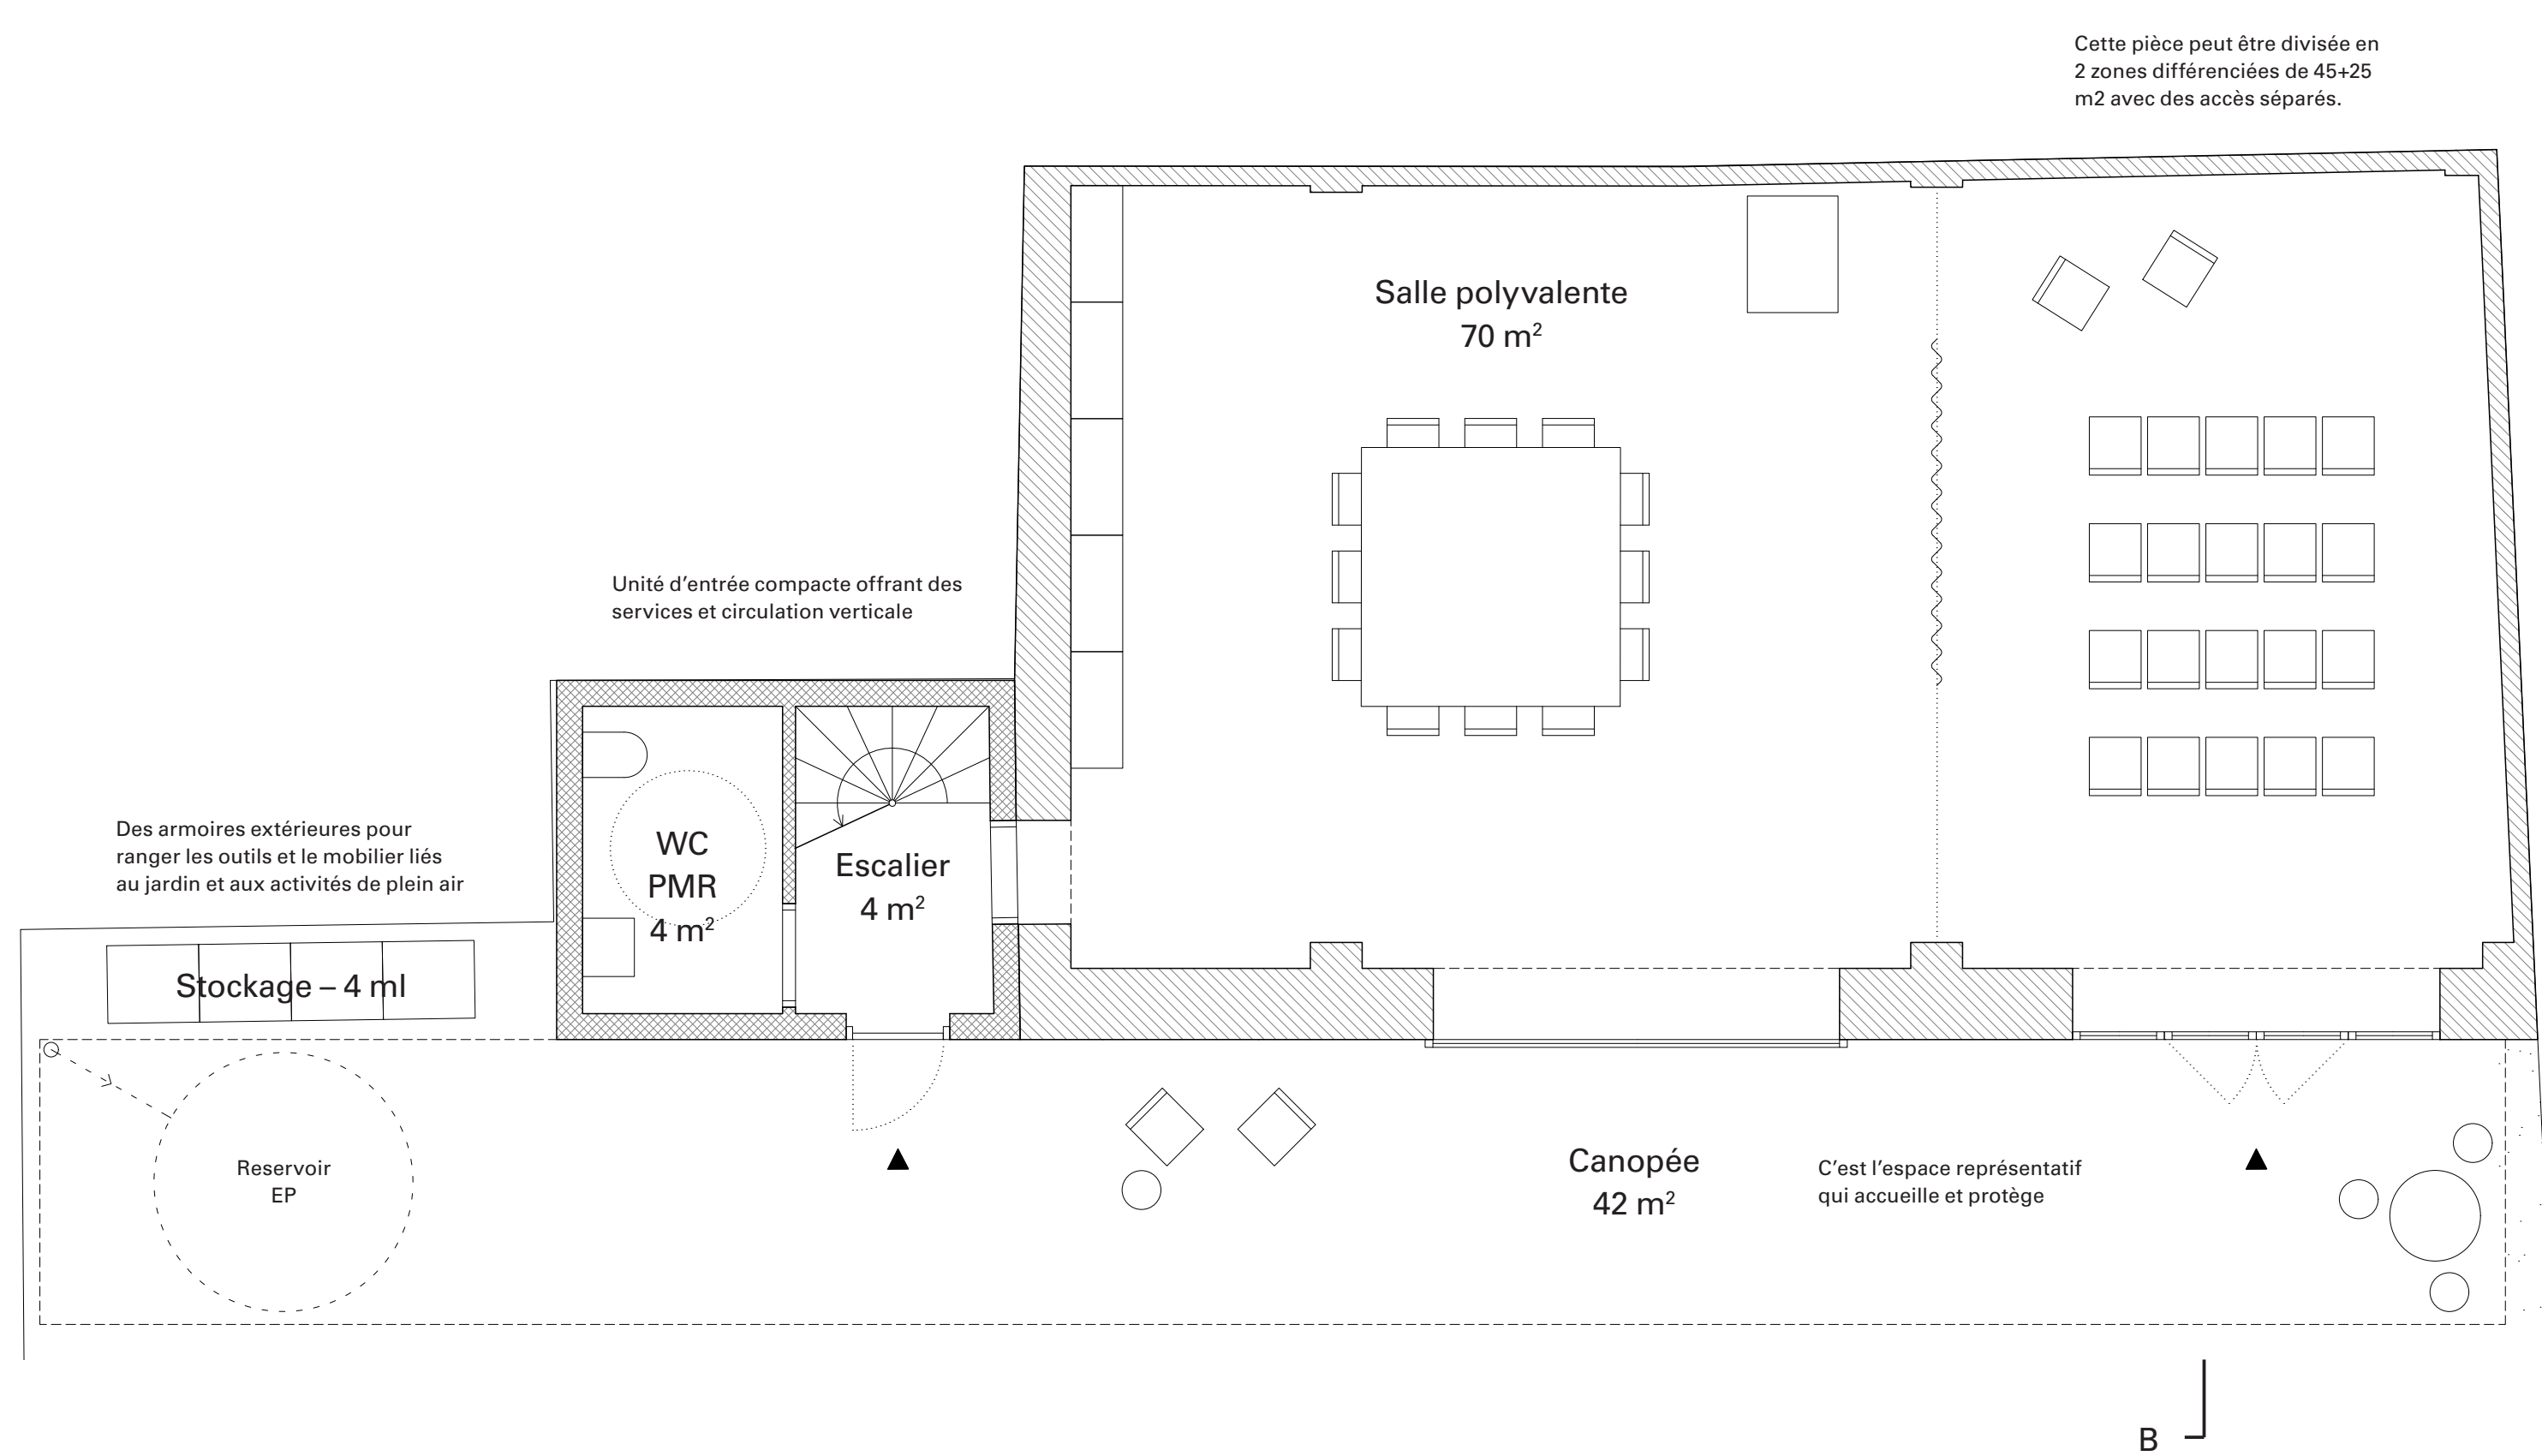

Plan RDC  
1:50

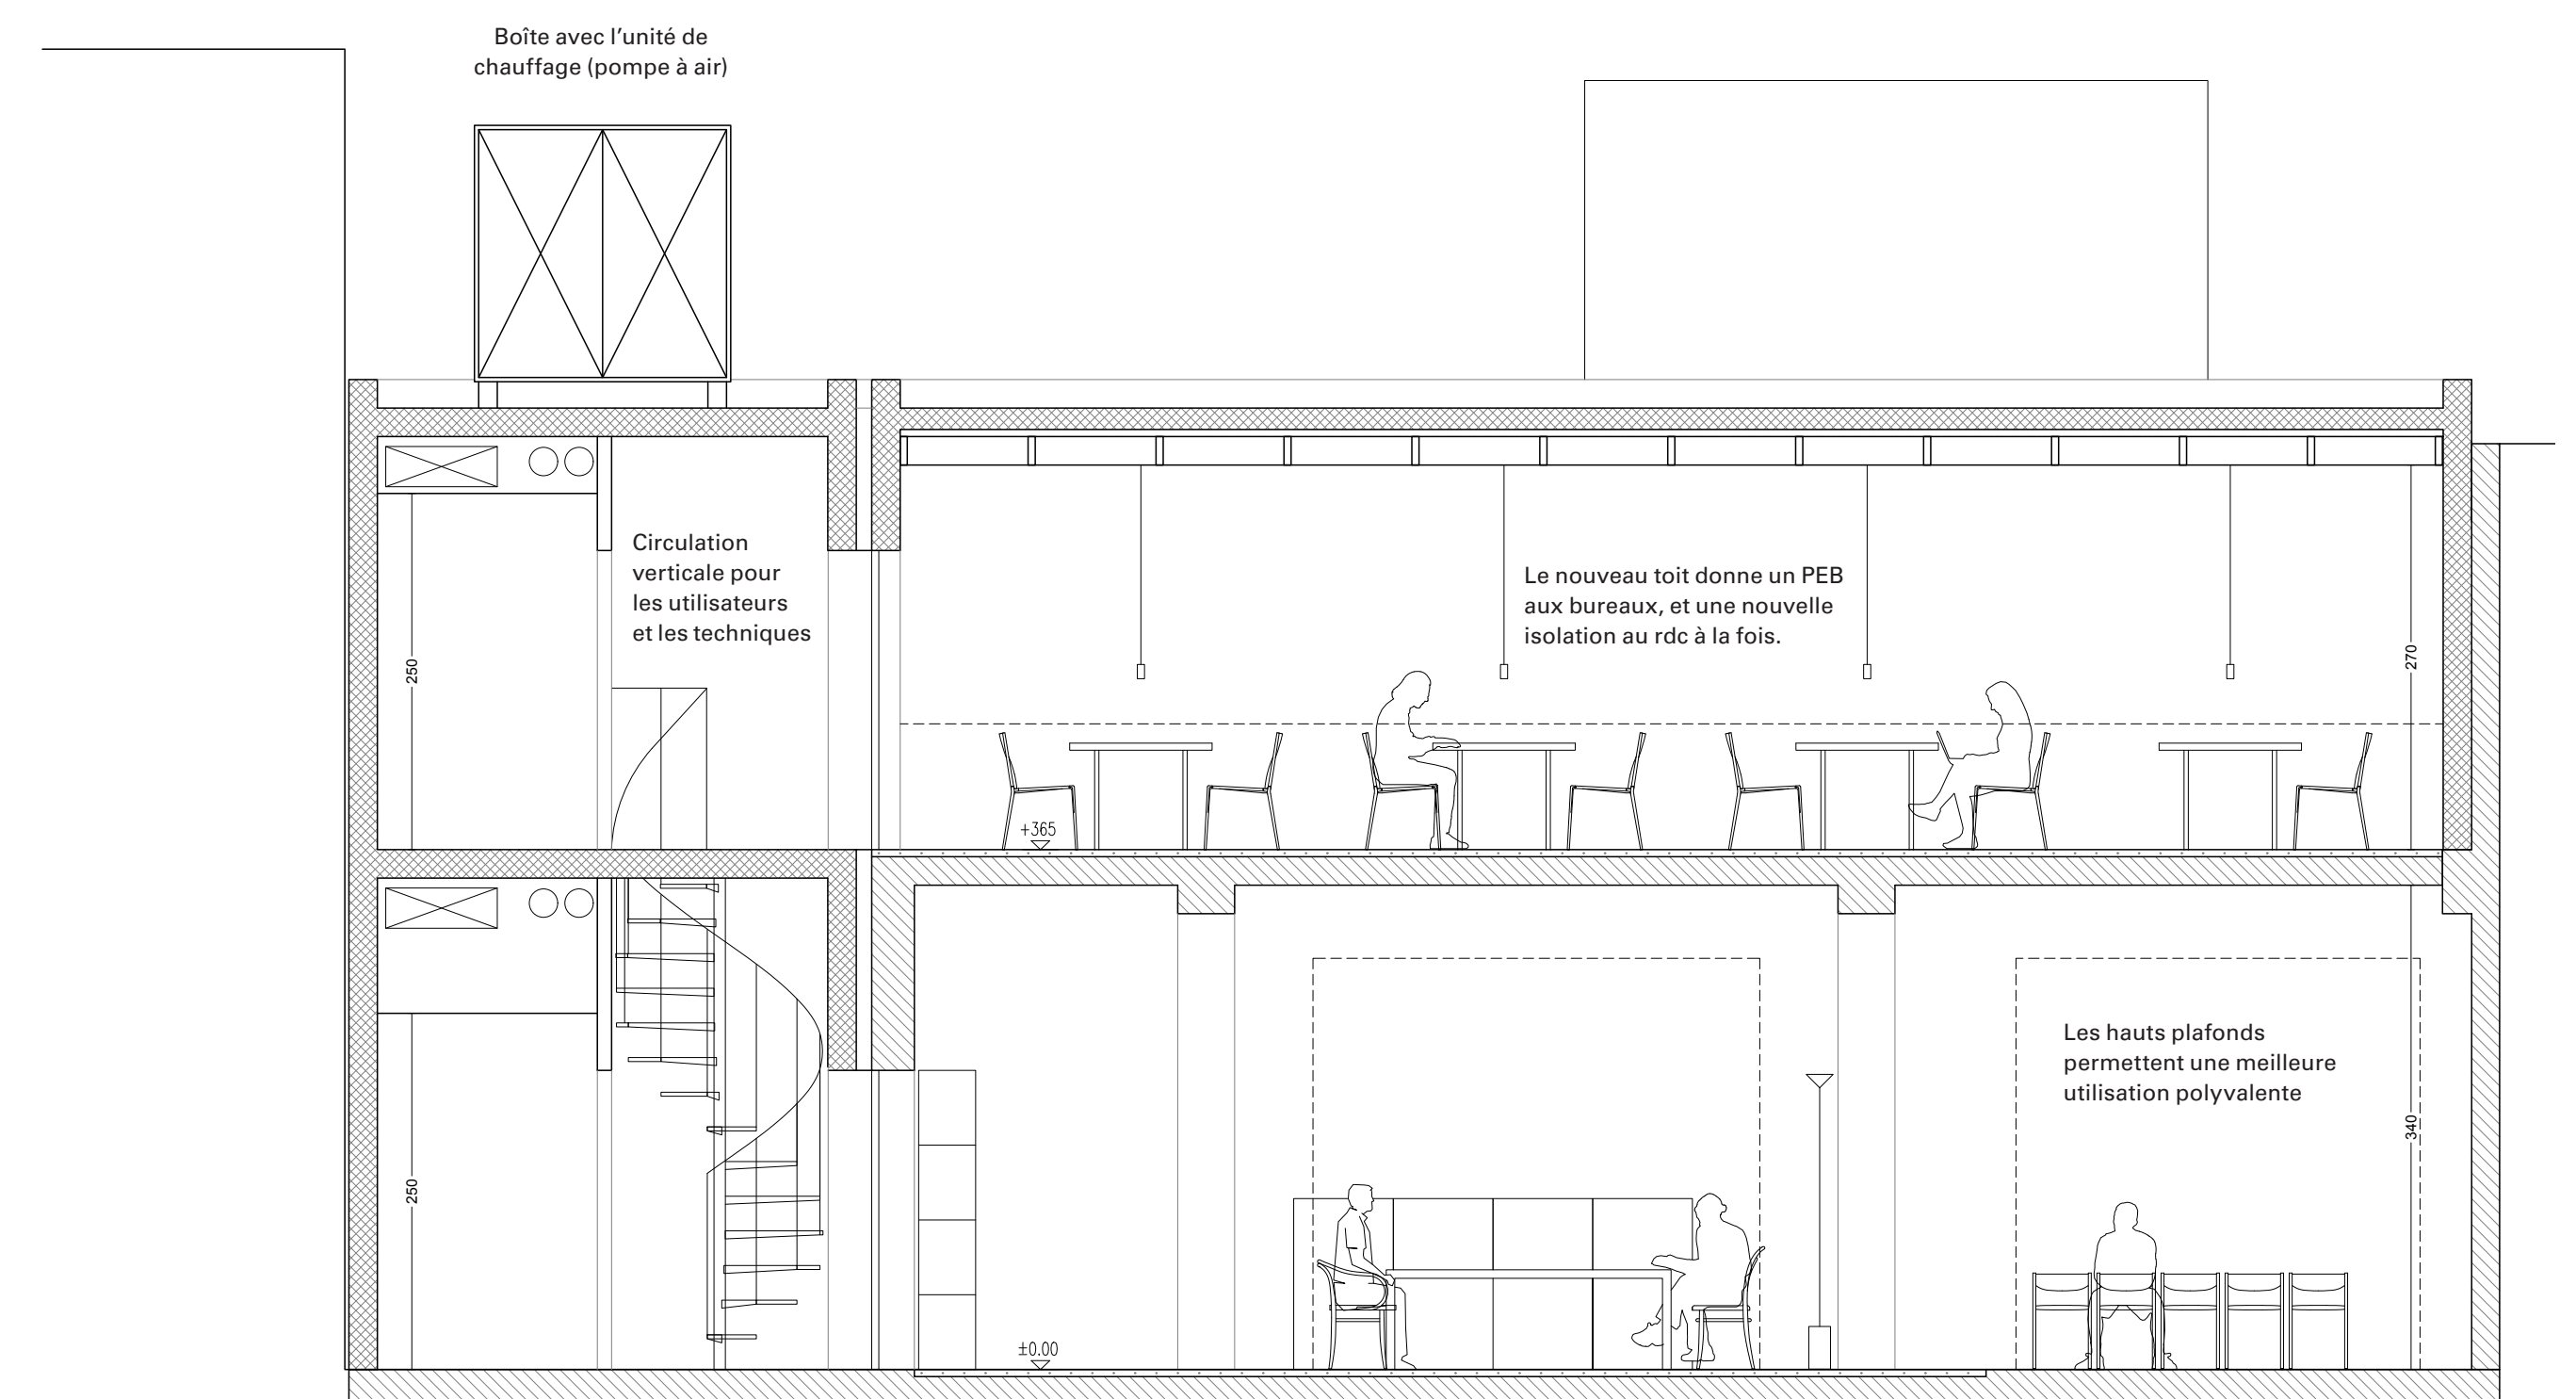


Coupe AA'  
1:50

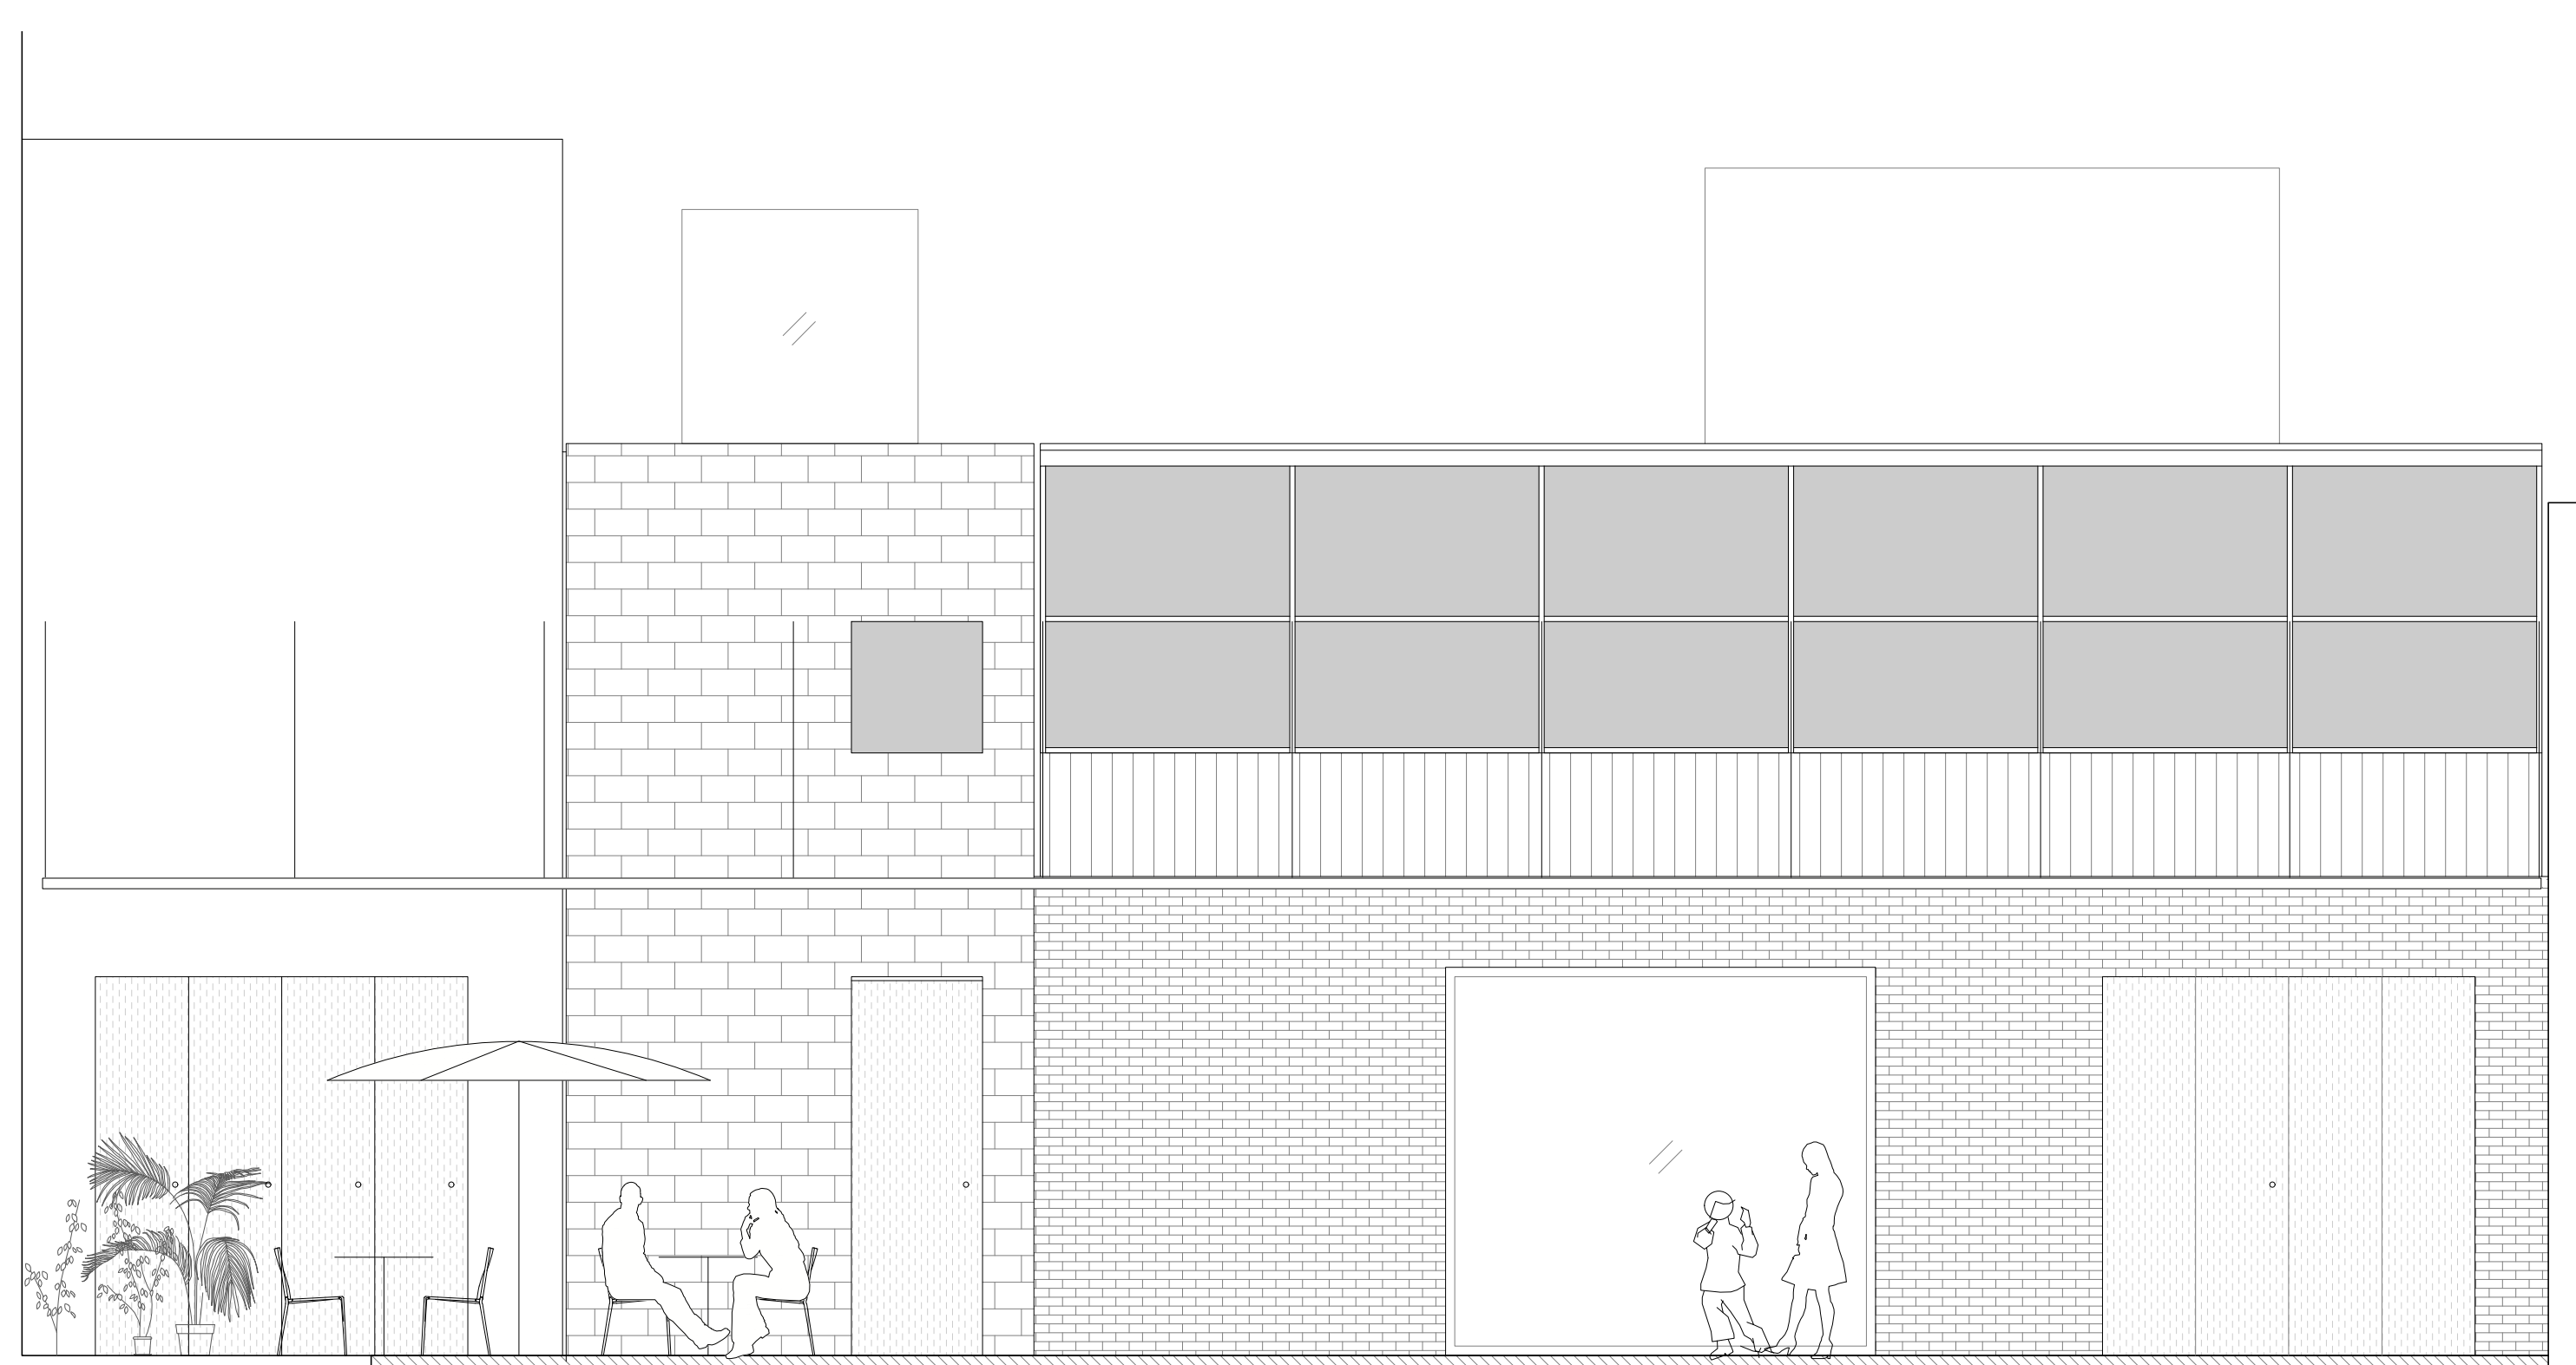

Elevation principale  
1:50

La façade du rdc propose un jeu simple d'ouvertures, en interaction avec les visiteurs : un armoire, une entrée, une fenêtre en miroir, et un grand portail

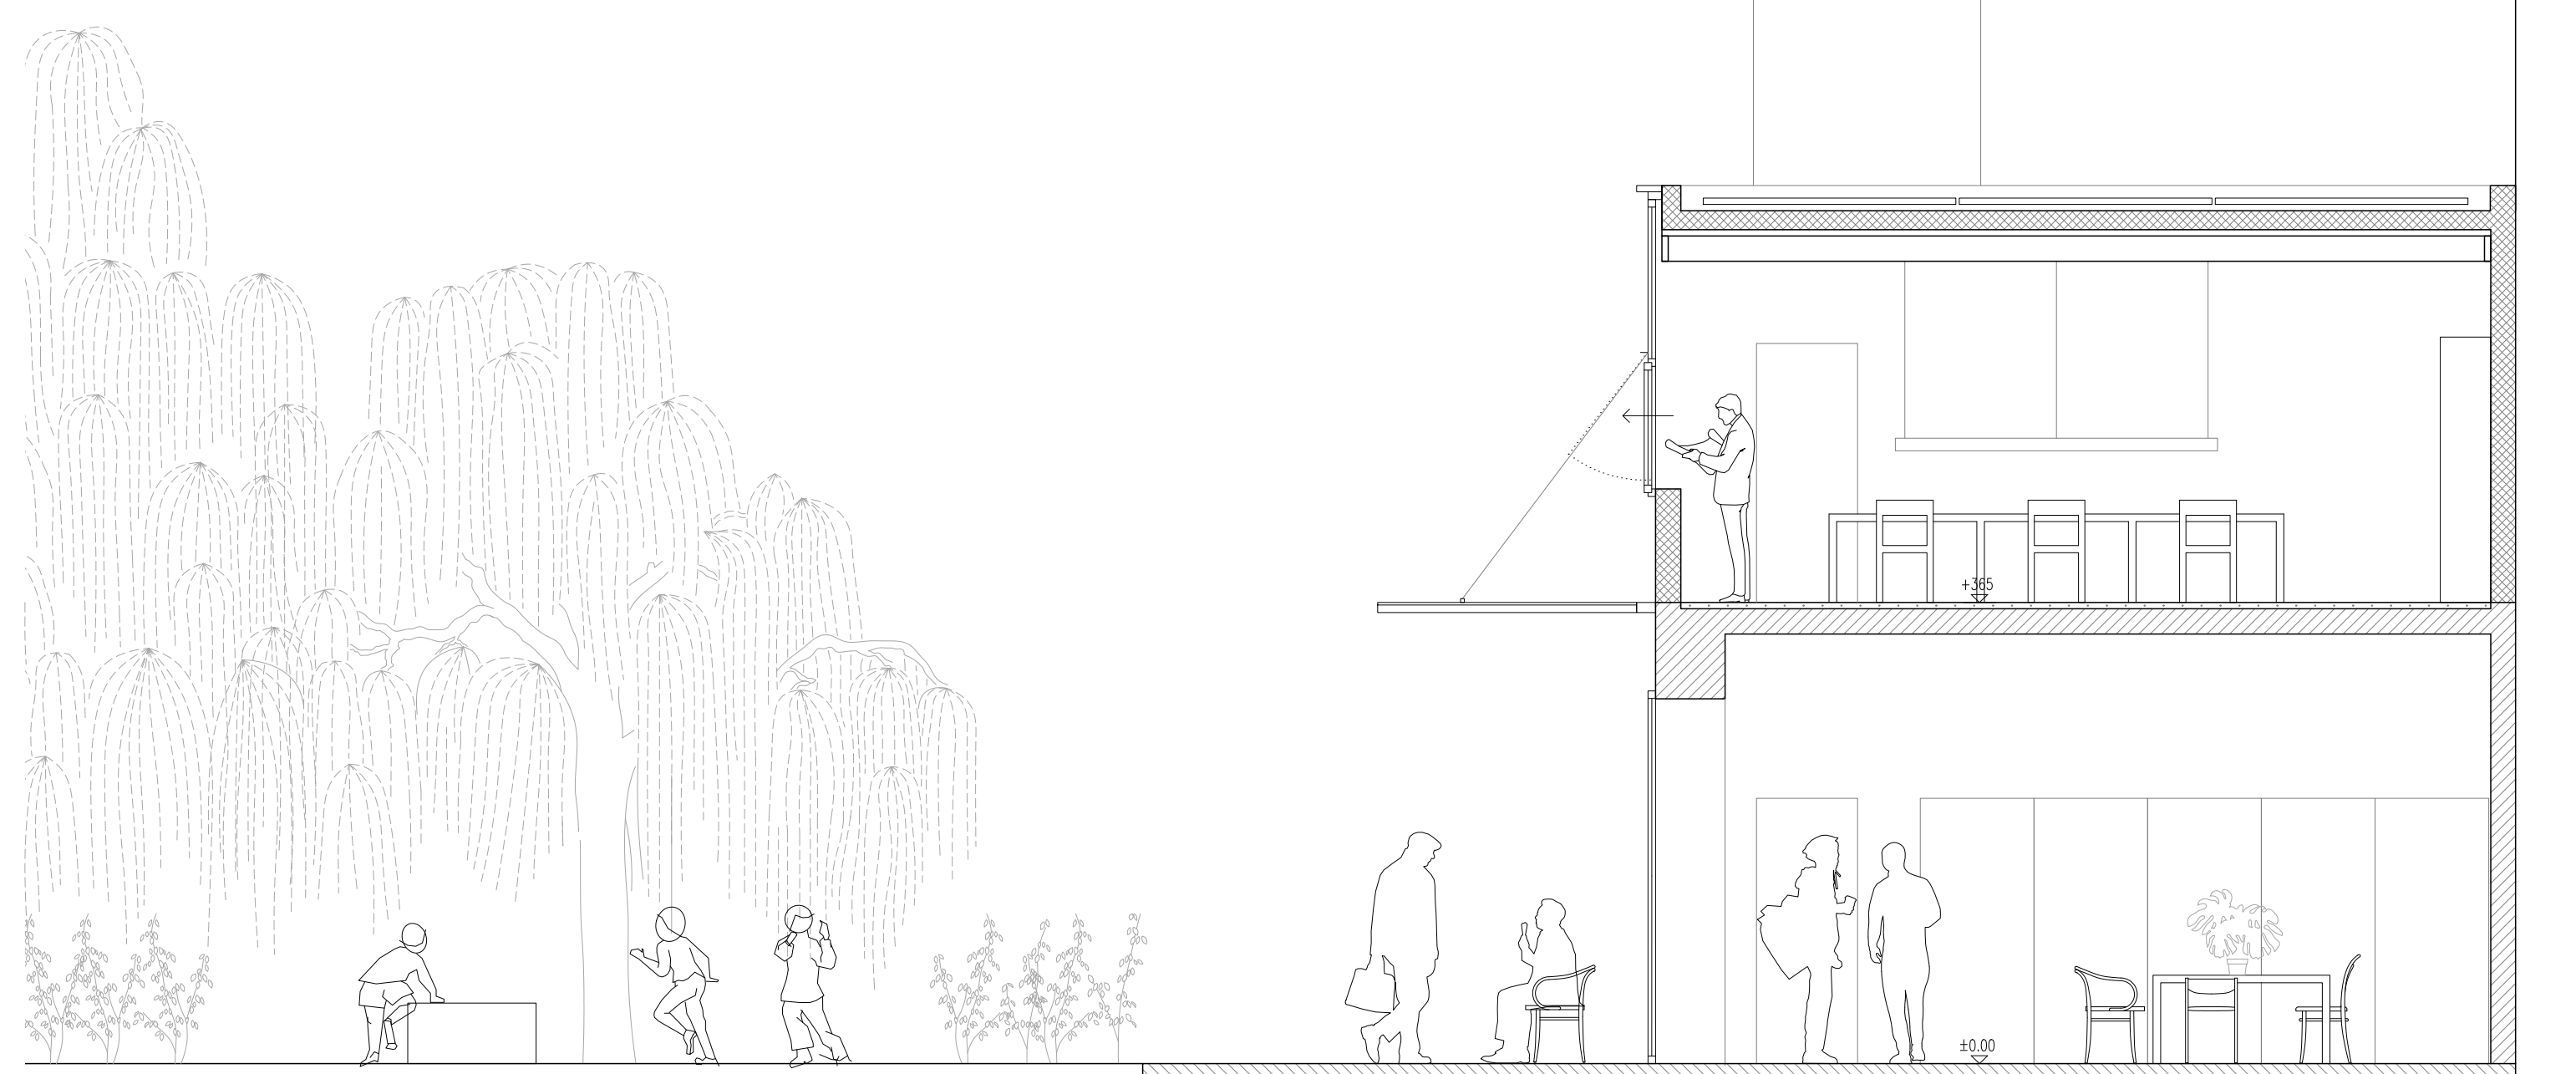

Le jardin est le protagoniste, il précède le bâtiment, alors que la construction reste un décor comme un théâtre ouvert

La canopée est un espace d'abri d'où l'on peut contempler le jardin

Coupe BB'  
1:50