

FACADE PARVIS DES MOULINS


COUPE CC

COUPE BB



REZ-DE-CHAUSSÉE

R+1

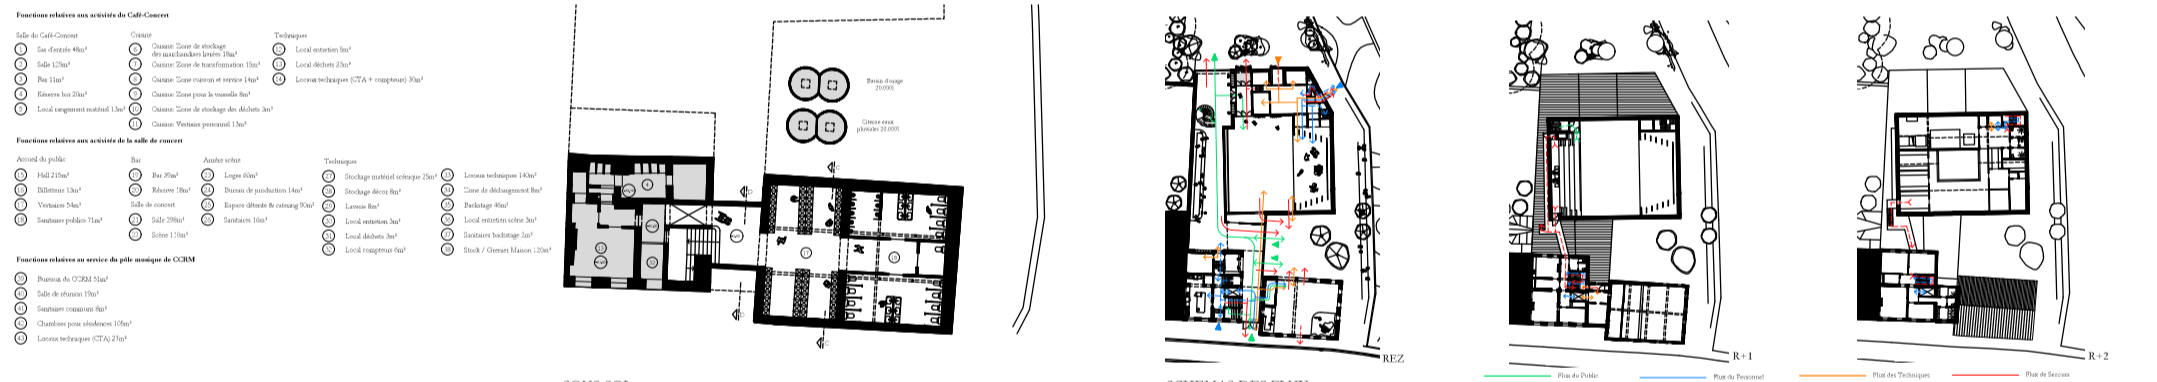

SOUS-SOL

SCHEMAS DES FLUX

R+2



PLAN D'IMPLANTATION

0 10 50 1/1000ème

