




SITUATION EXISTANTE

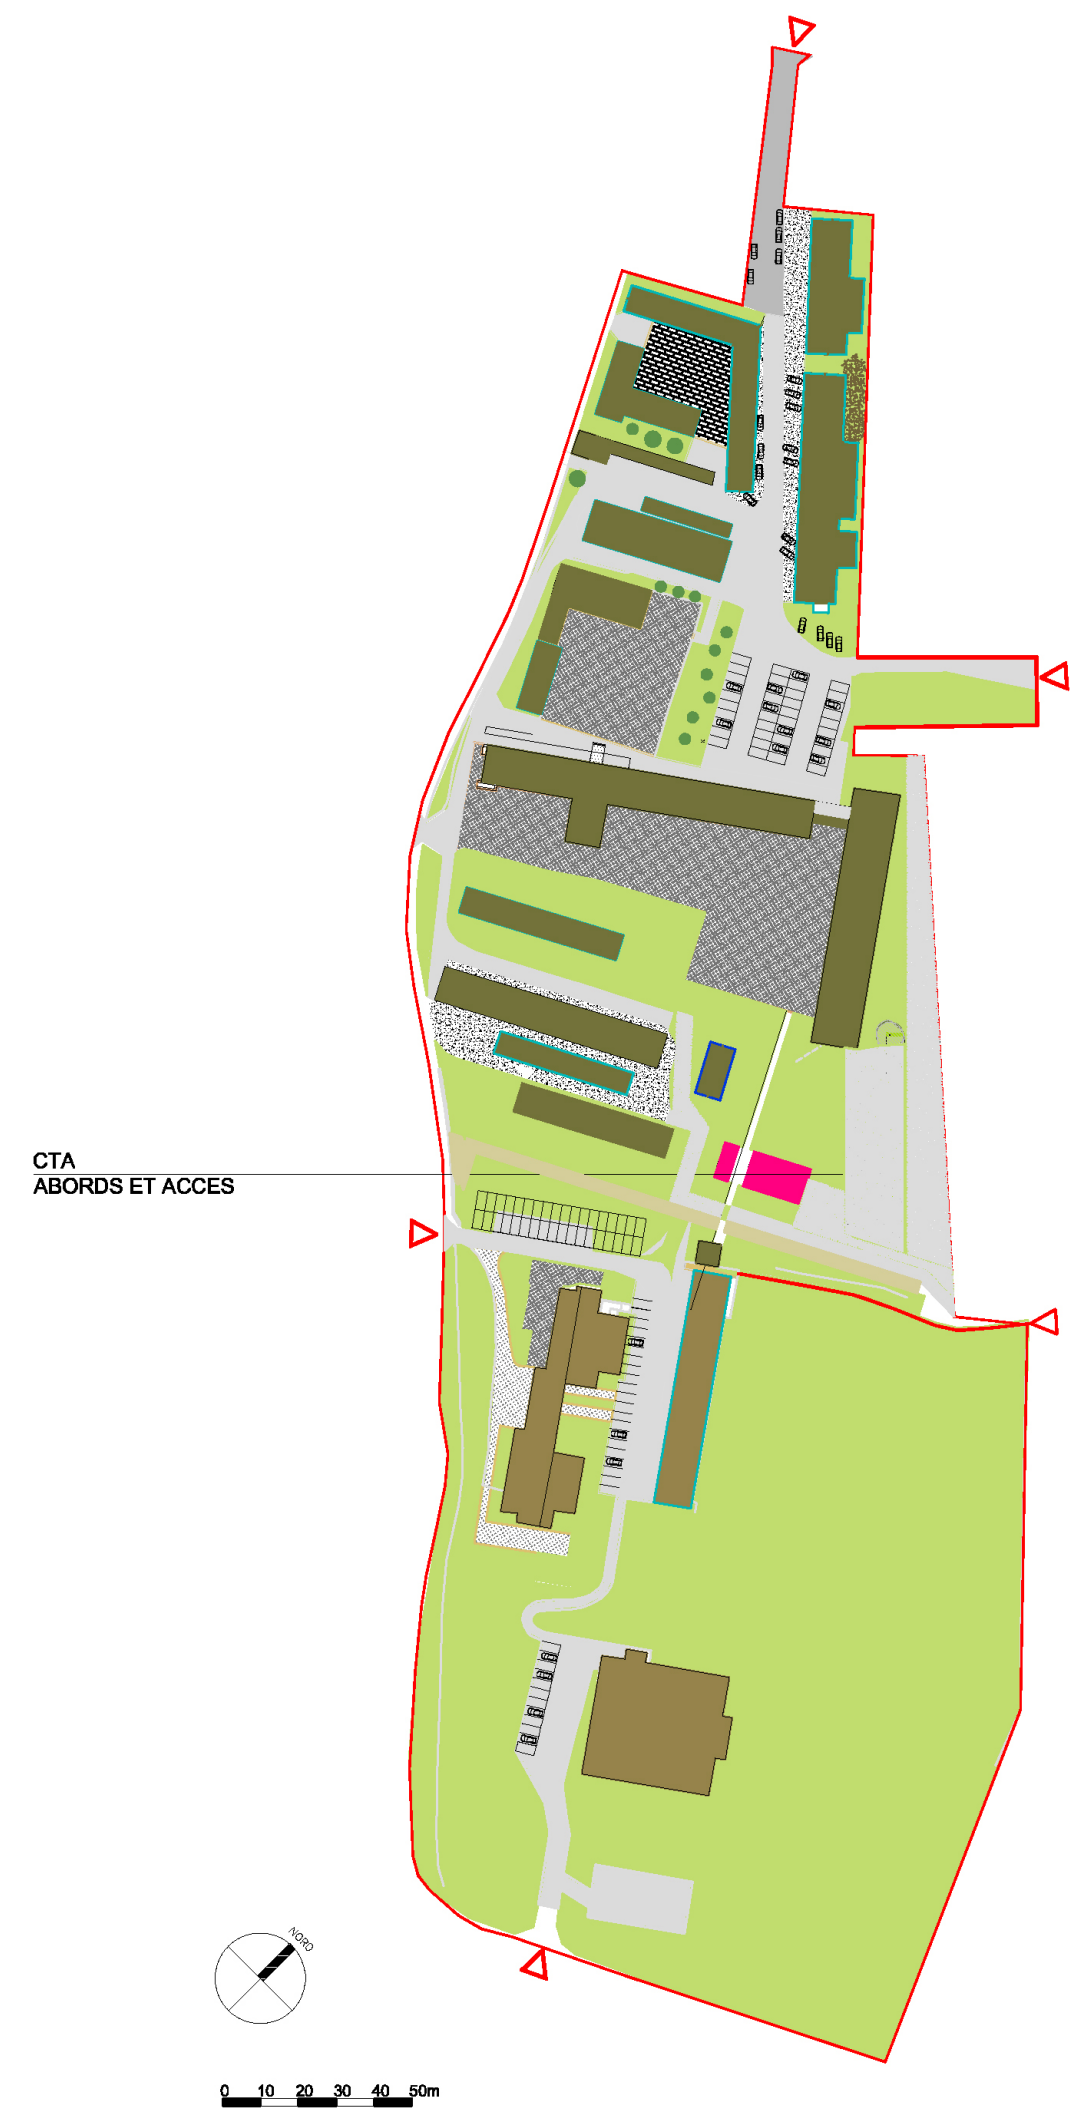


IMPLANTATION CTA

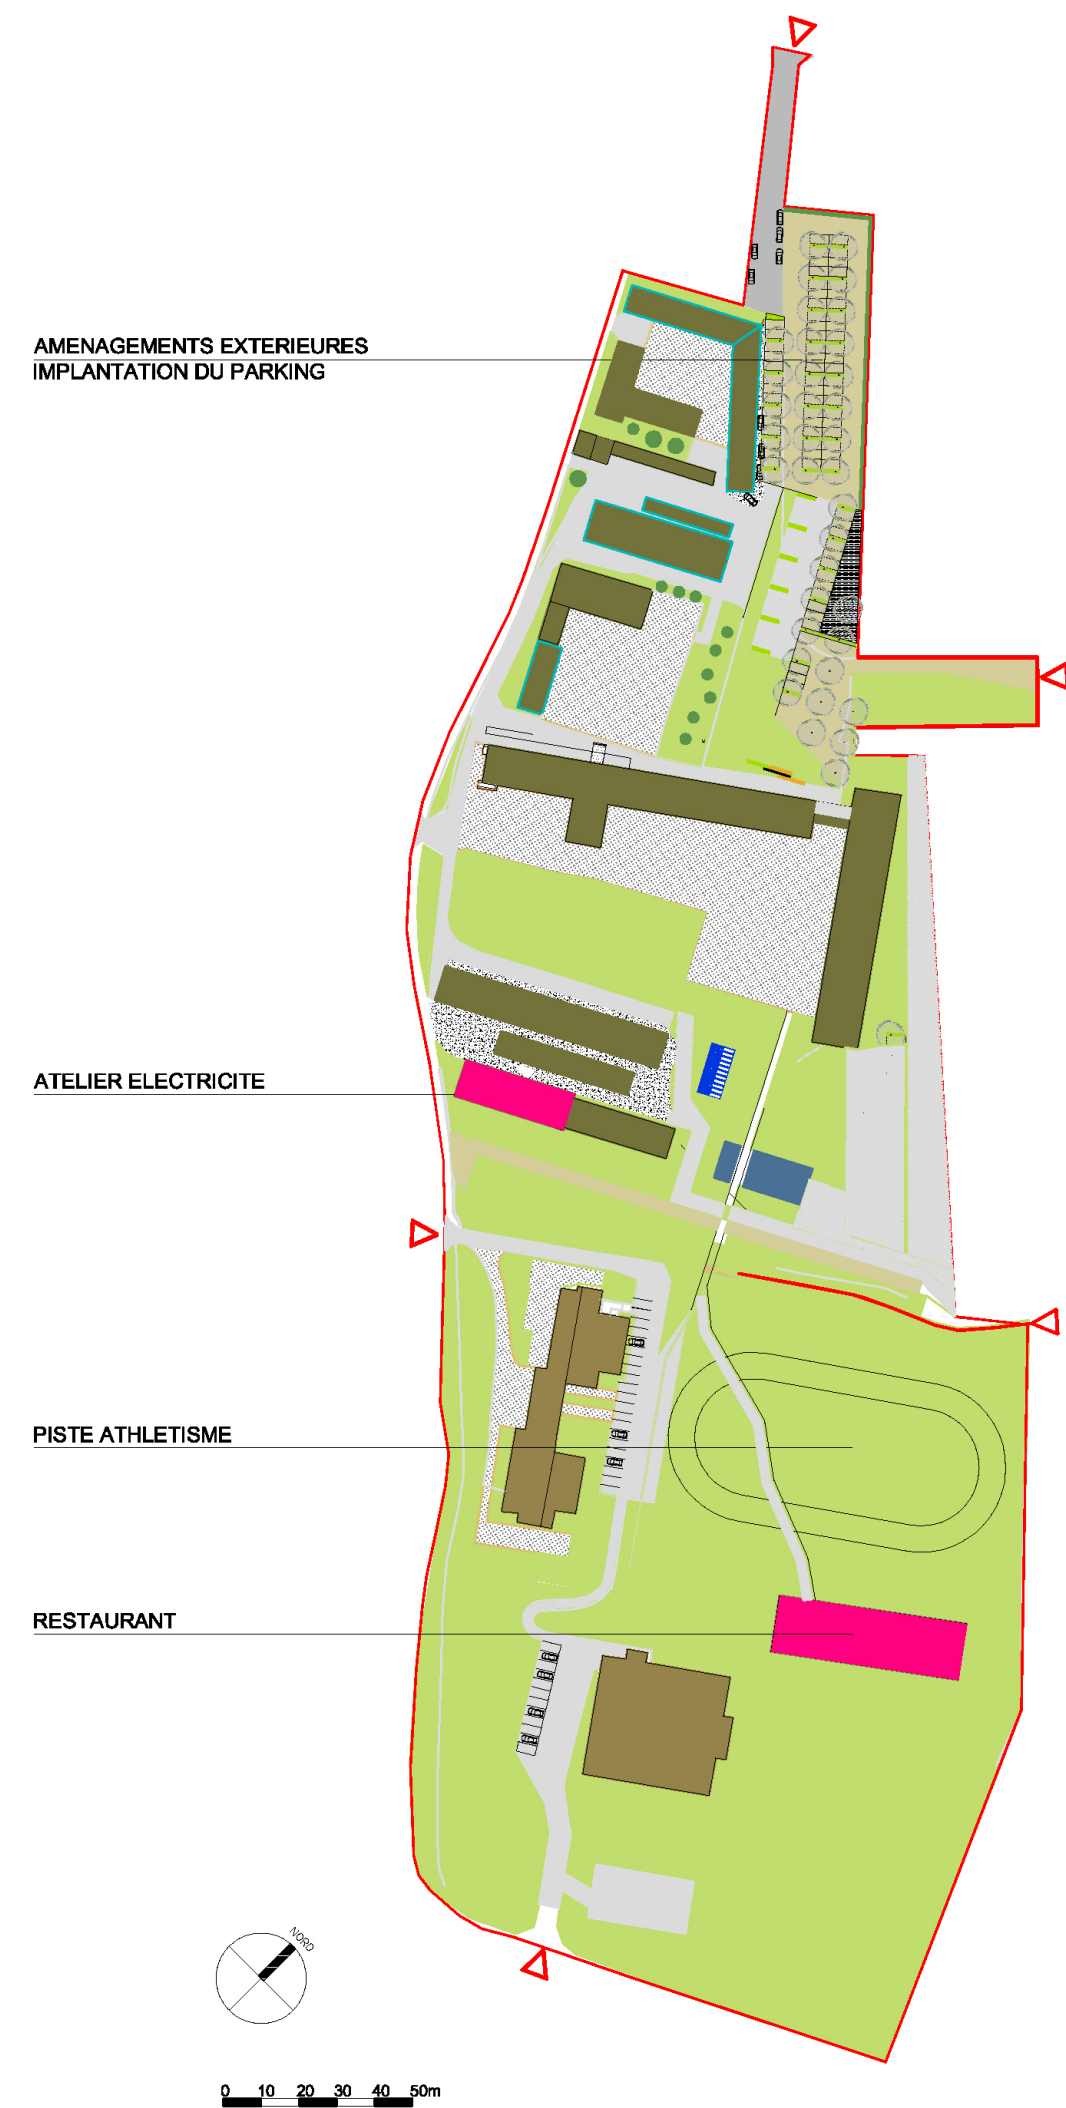

**EXEMPLE DE PHASE
INTERMEDIAIRE**

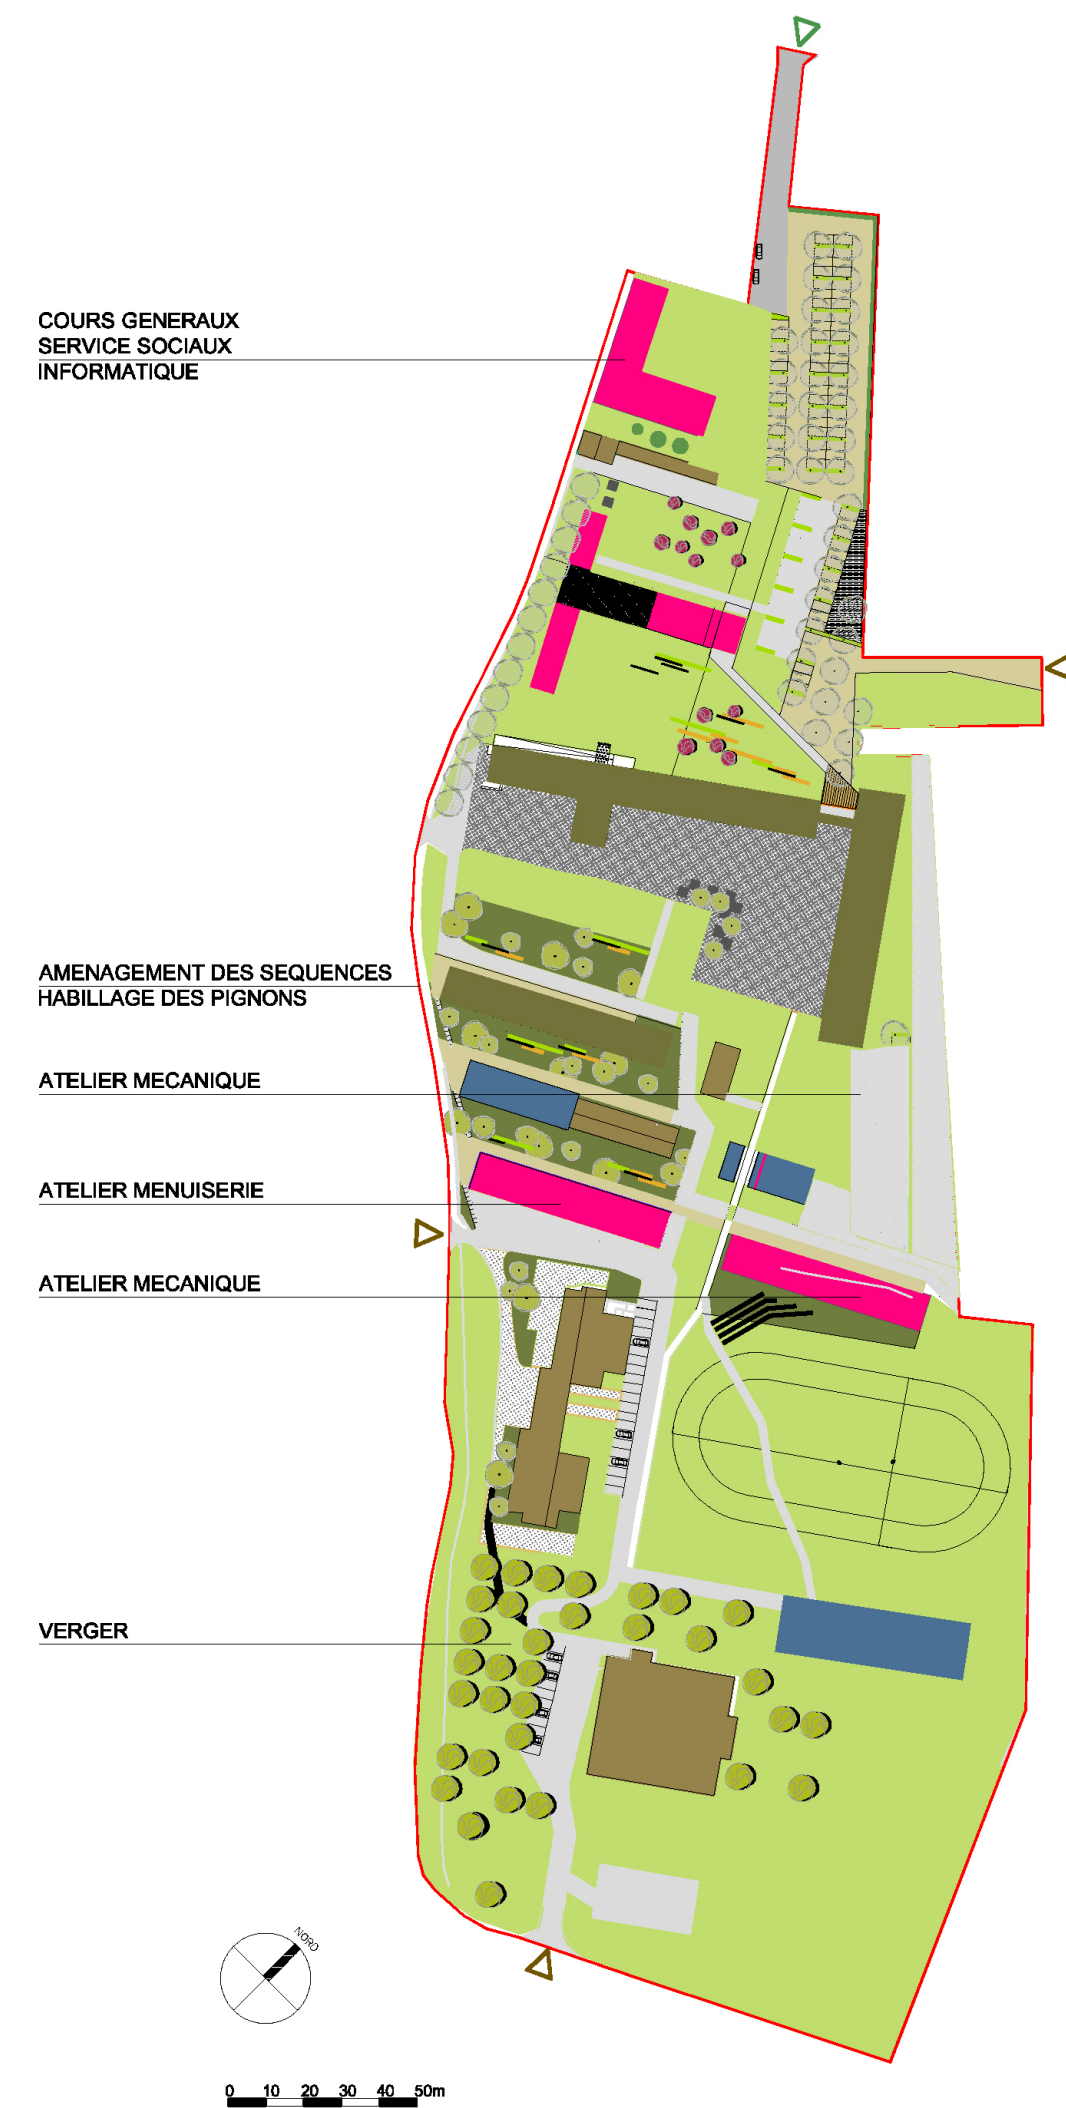

PHASE FINALE

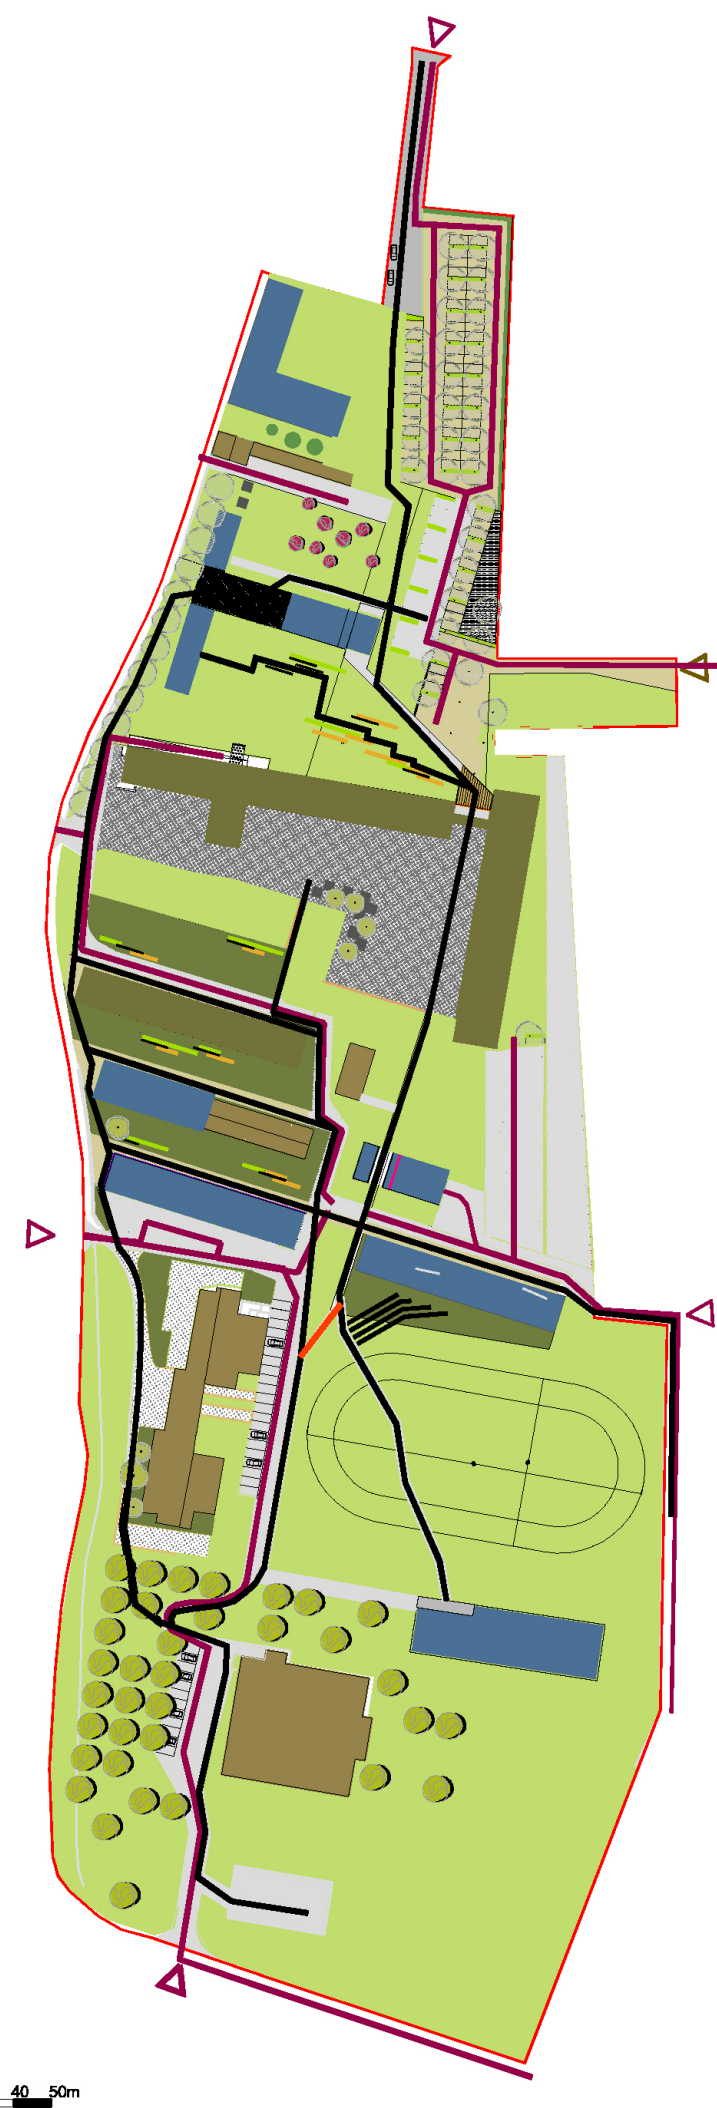

**PHASE FINALE
CHEMINEMENTS**