




Elévation nord-ouest - éch. 1/100



Elévation sud-est - éch. 1/100

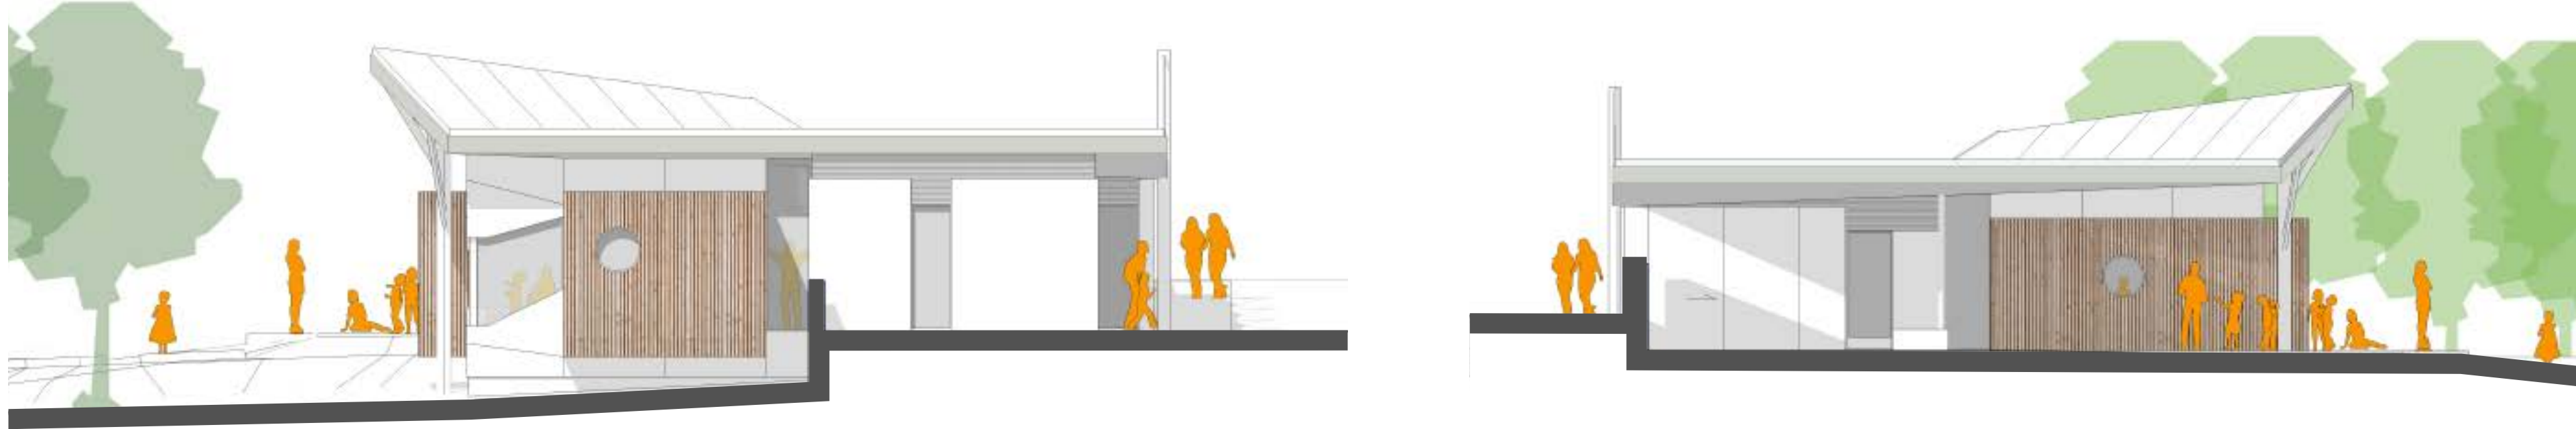

Elévation sud-ouest - éch. 1/100

Elévation nord-est - éch. 1/100

Présentation du projet

« ... l'eau, la forêt et l'activité de l'homme ont façonné le paysage... »


« ...le choix de l'Administration communale d'implanter la nouvelle crèche de Habay dans le parc du Châtelet n'est pas anodin...c'est manifestement une volonté, un défi, une opportunité !... »

« ...l'ajout de la crèche aux fonctions déjà existantes dans le parc est le signe d'une volonté de dédier cet espace aux familles, aux services et aux loisirs... »

« ...une toiture plissée, partiellement verte, apporte la lumière et l'ensoleillement du sud, elle se pose, côté parc, sur quelques « arbres » structurels qui remplacent symboliquement ceux abattus pour la construction... »


« ...le contexte paysager naturel et la biodiversité présente sur ce site sont de véritables atouts pour l'épanouissement des enfants... »

« ... ou comment une architecture peut aider à construire des « petits d'hommes »... »

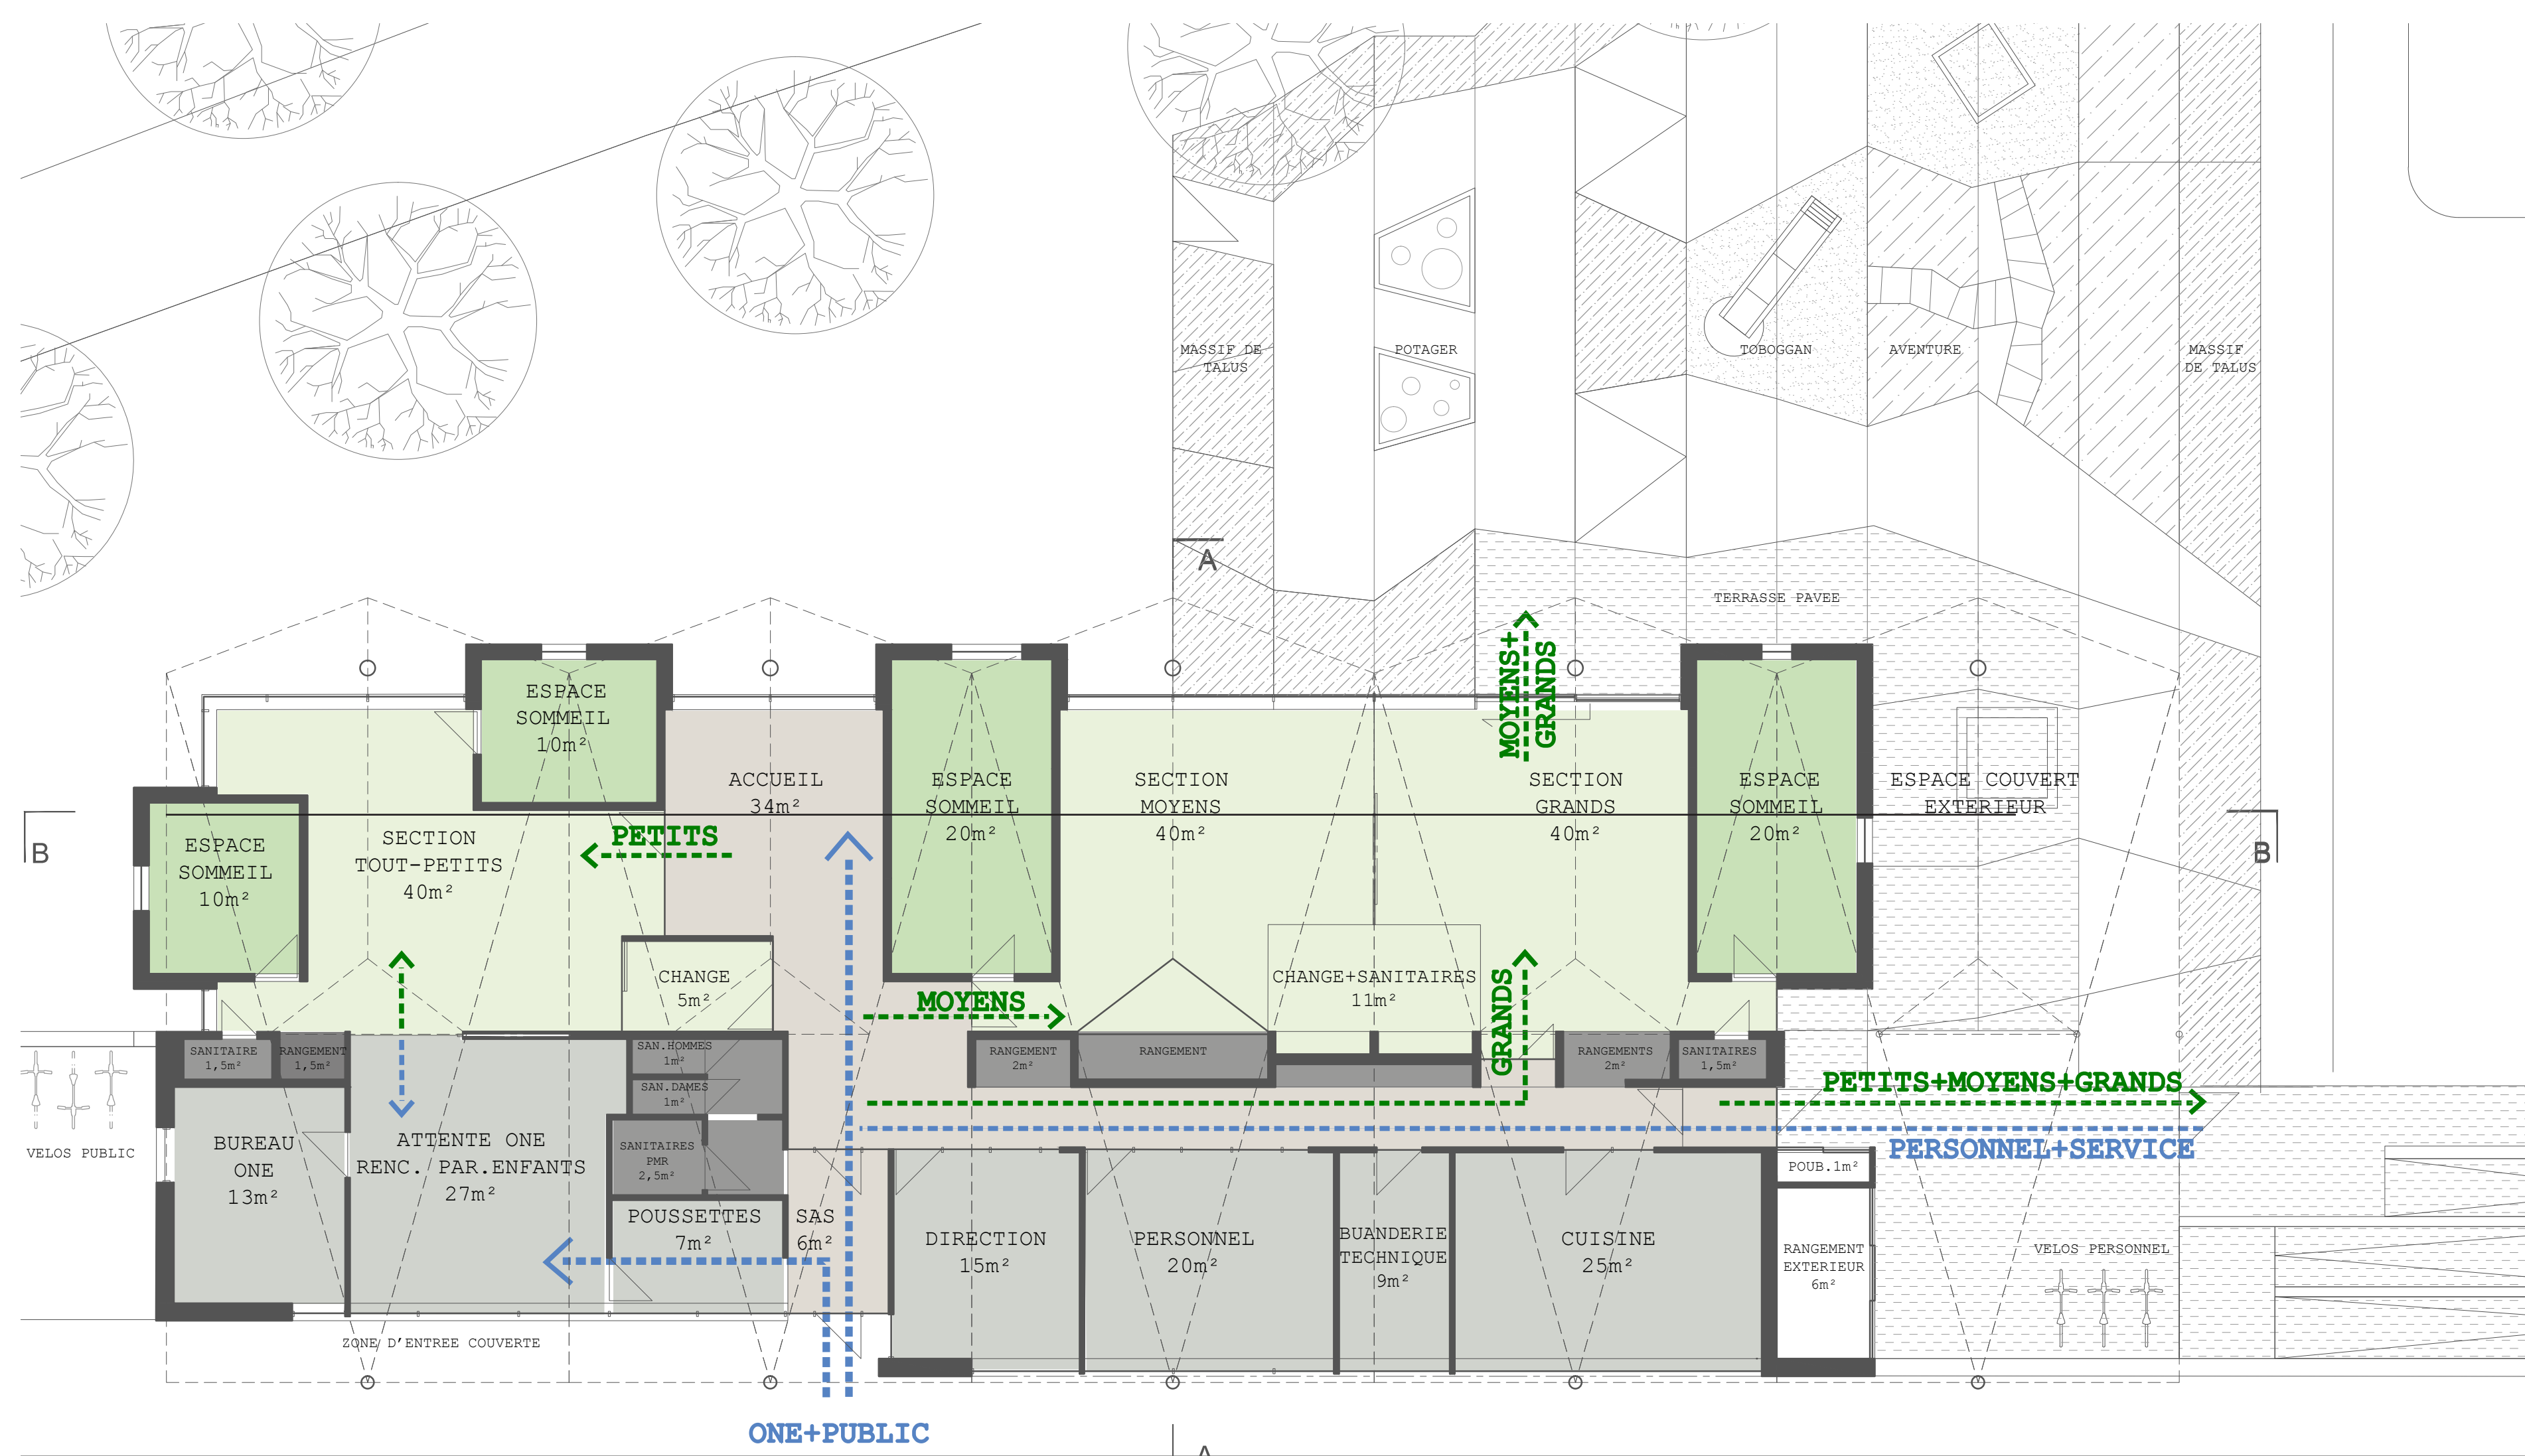


Plan - éch. 1/100


Principes techniques

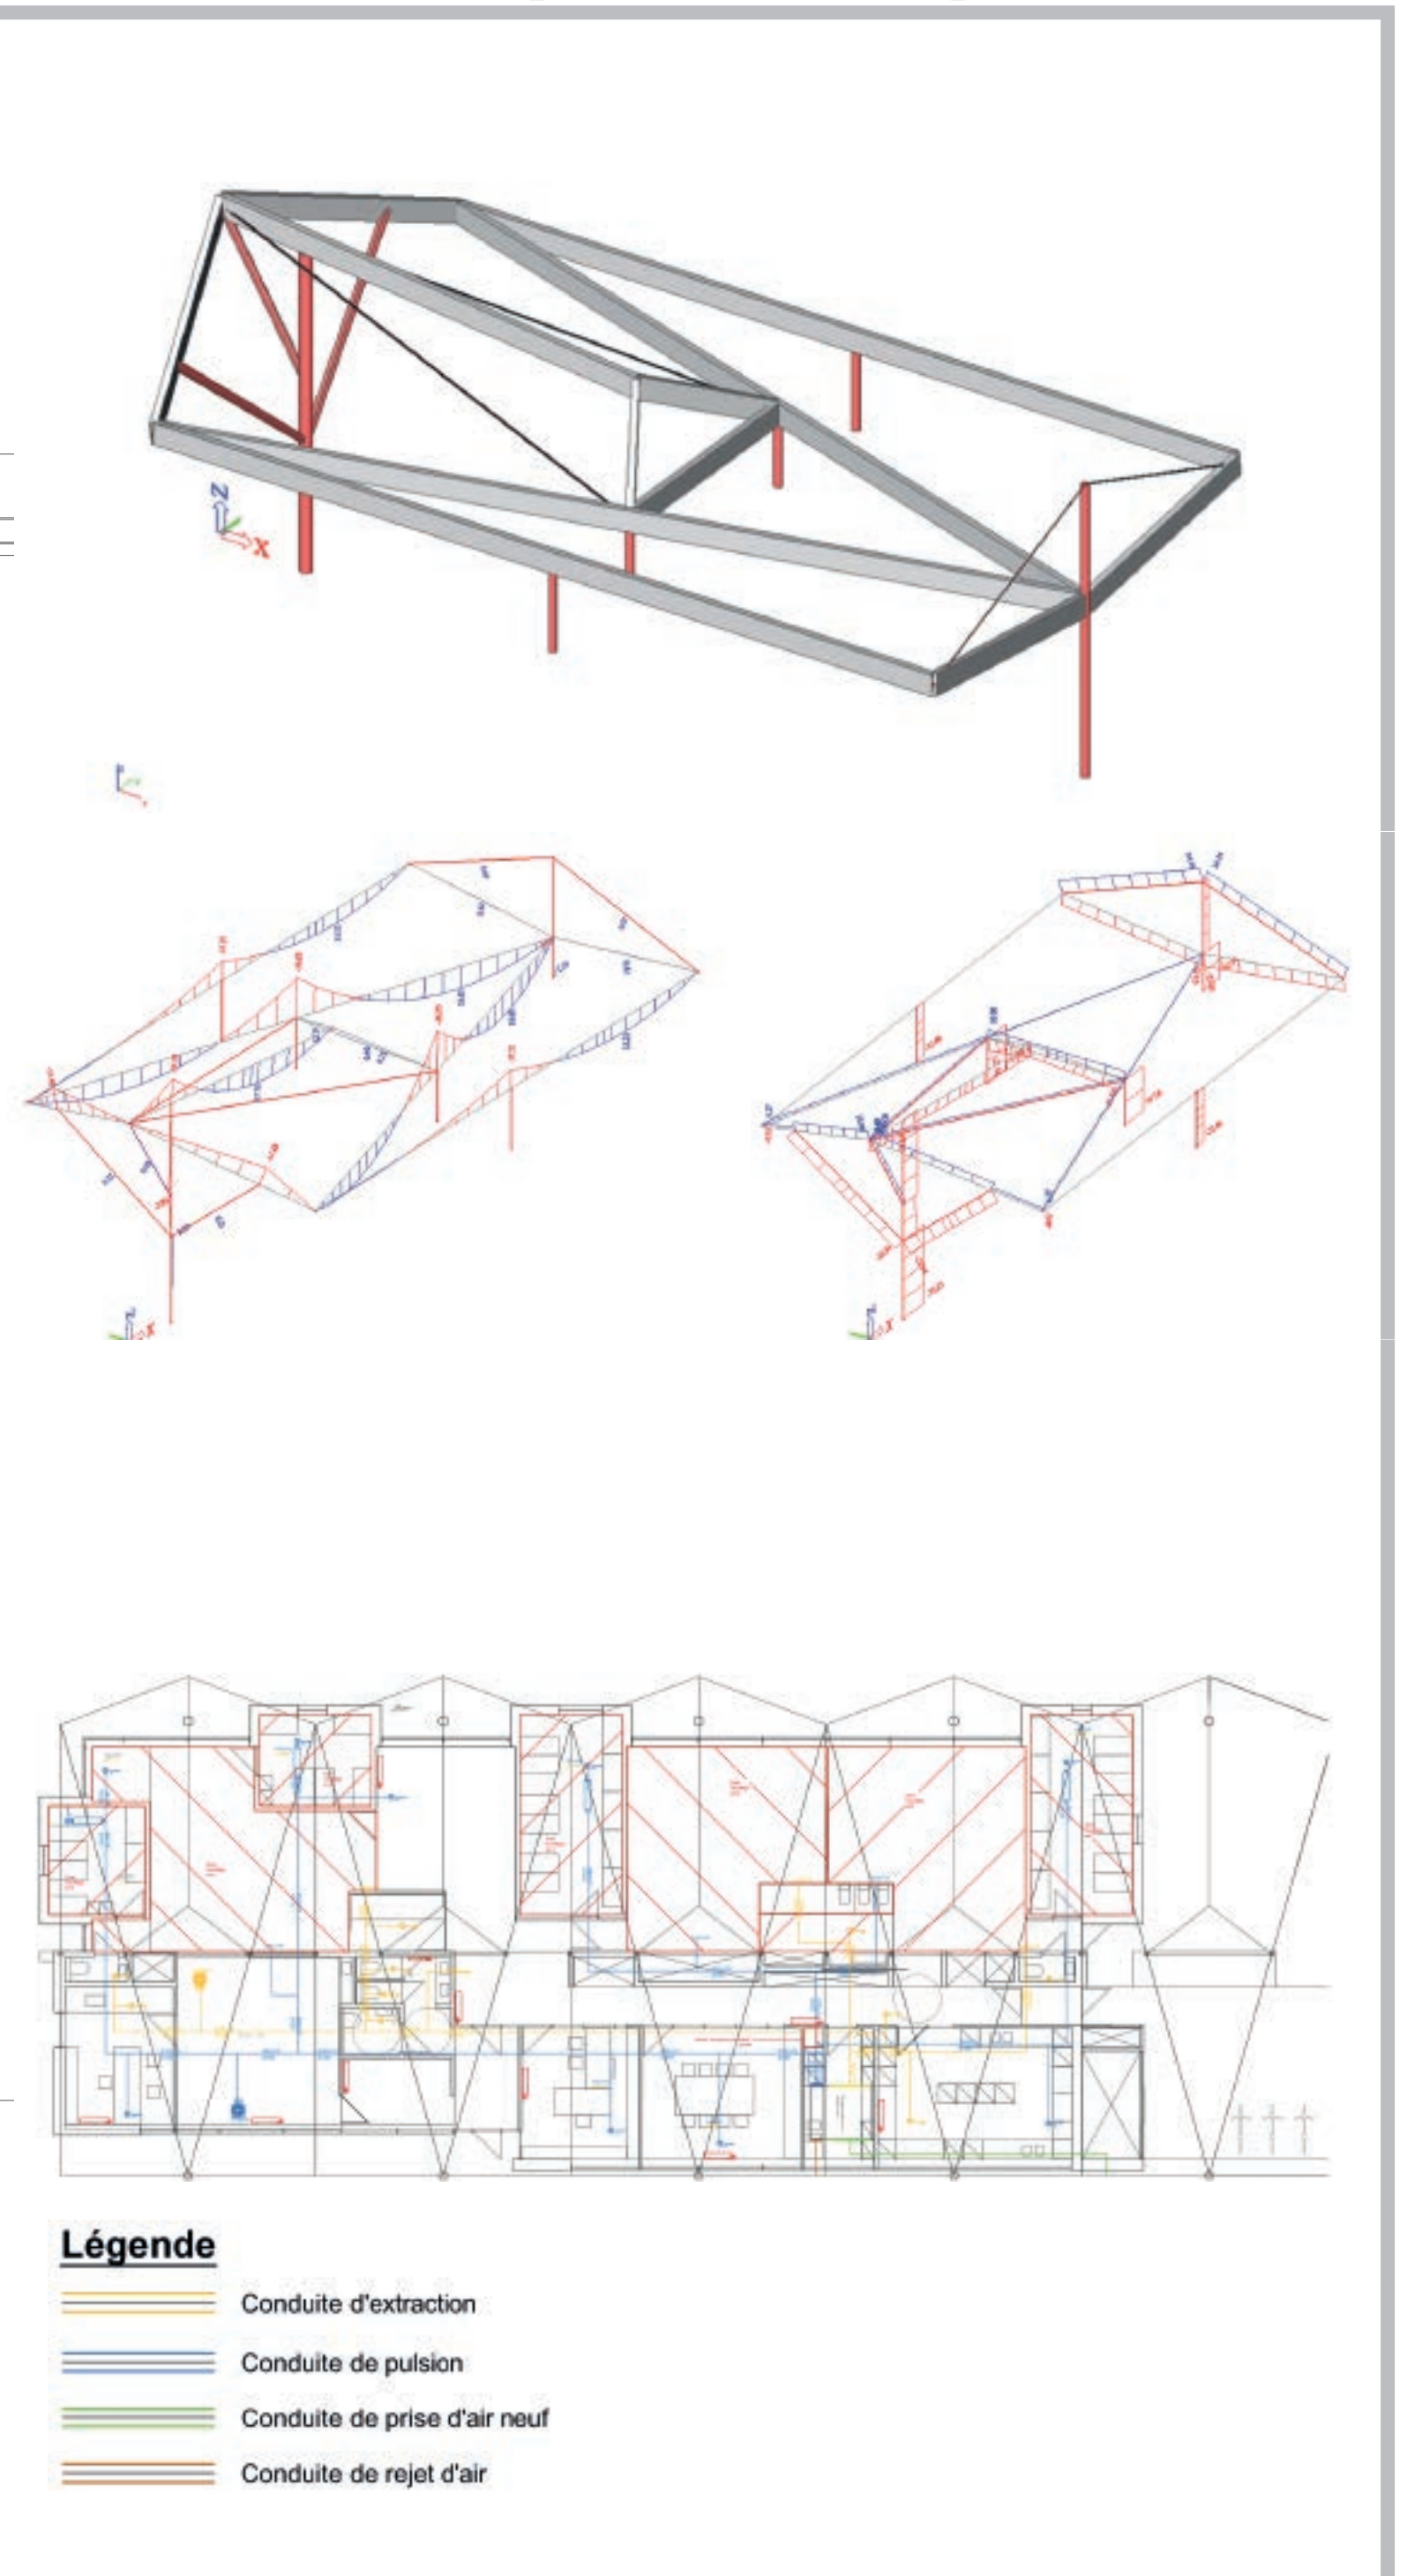


- Légende**
- Conduite d'extraction
 - Conduite de pulsion
 - Conduite de prise d'air neuf
 - Conduite de rejet d'air

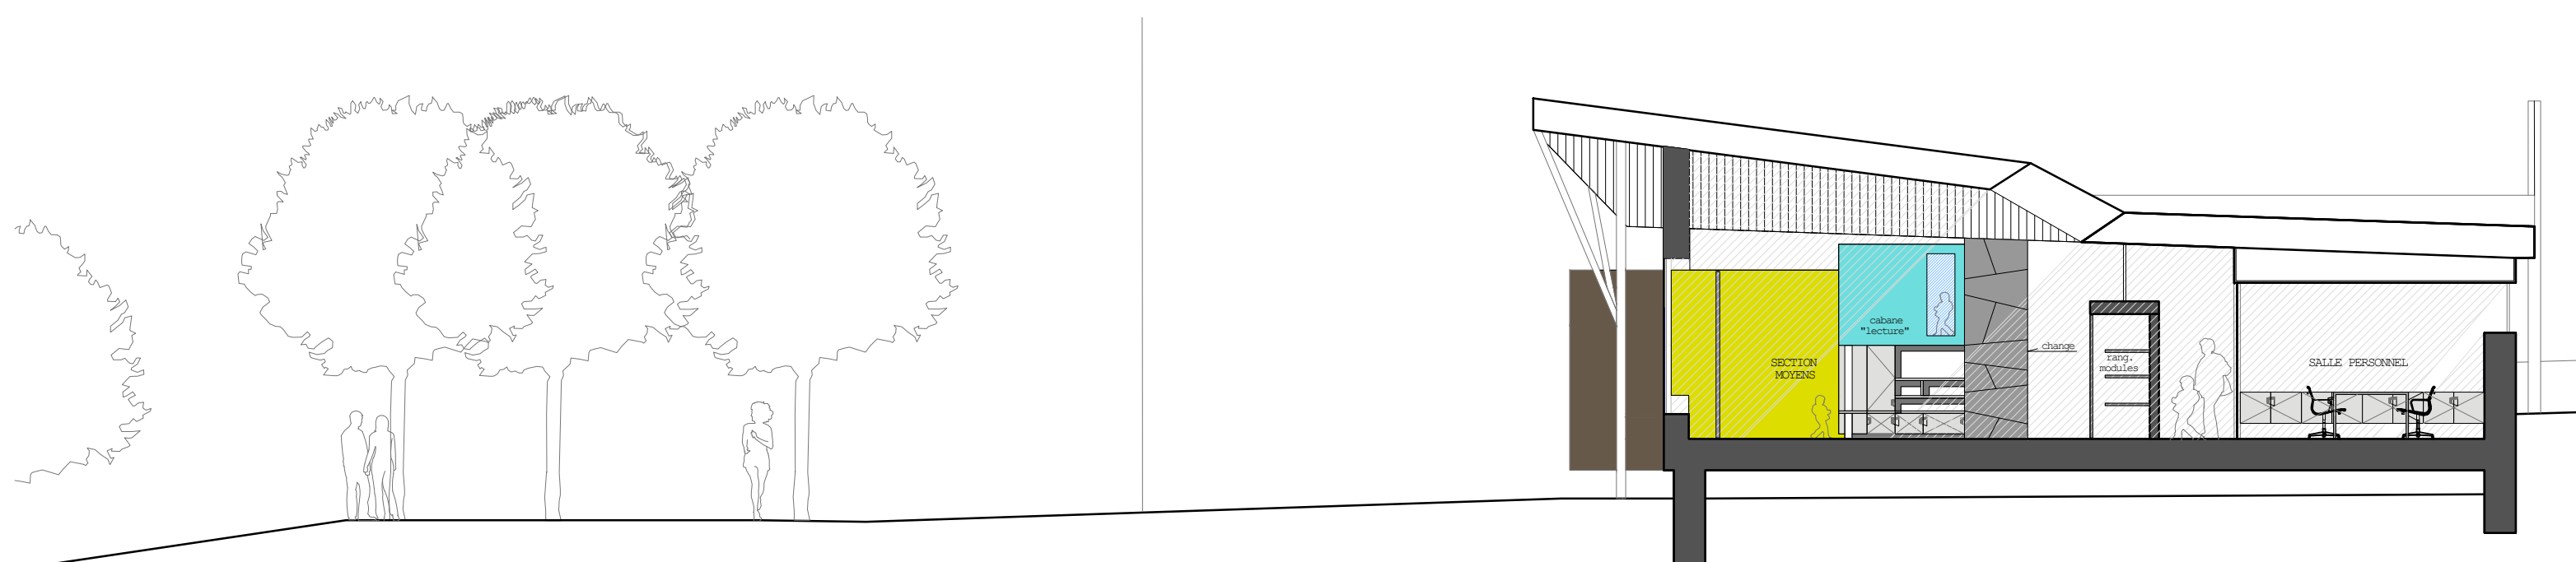

Coupe A-A - éch. 1/100

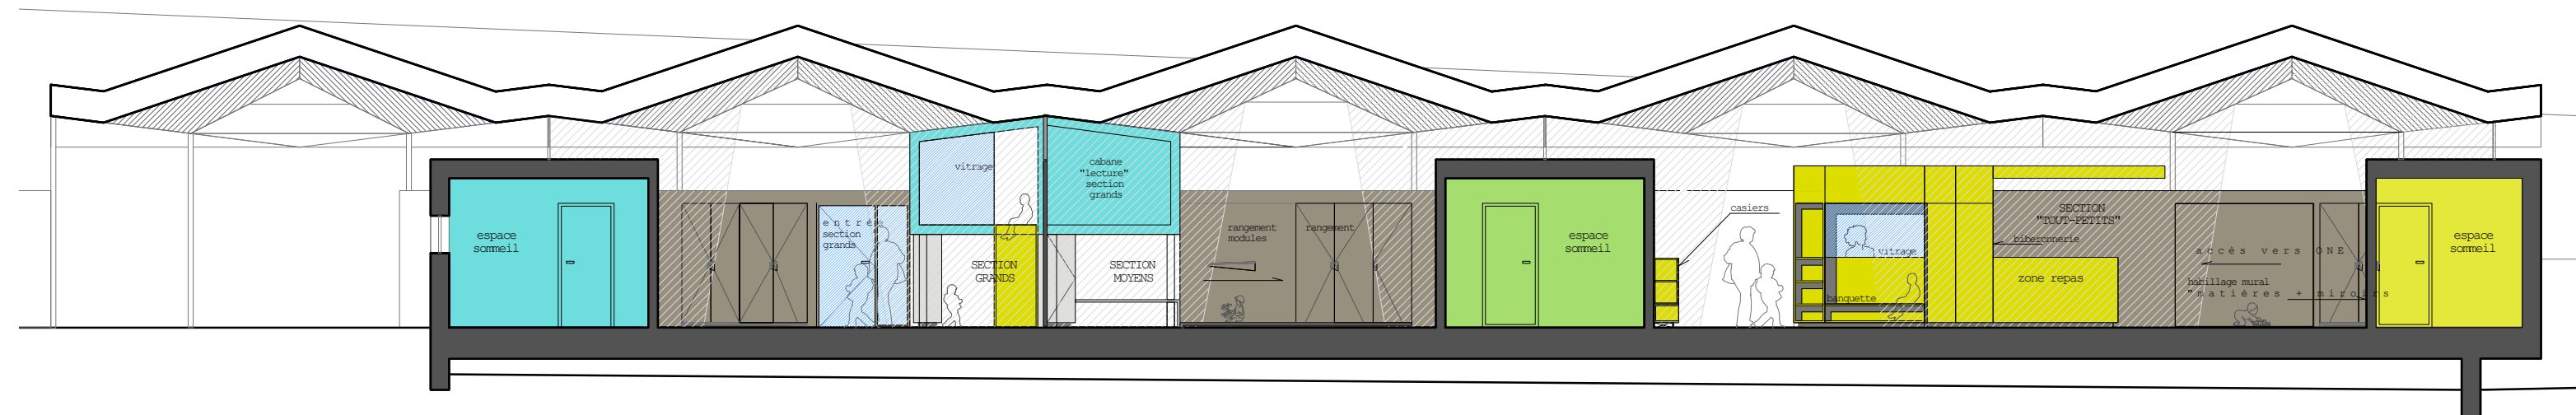

Coupe B-B - éch. 1/100

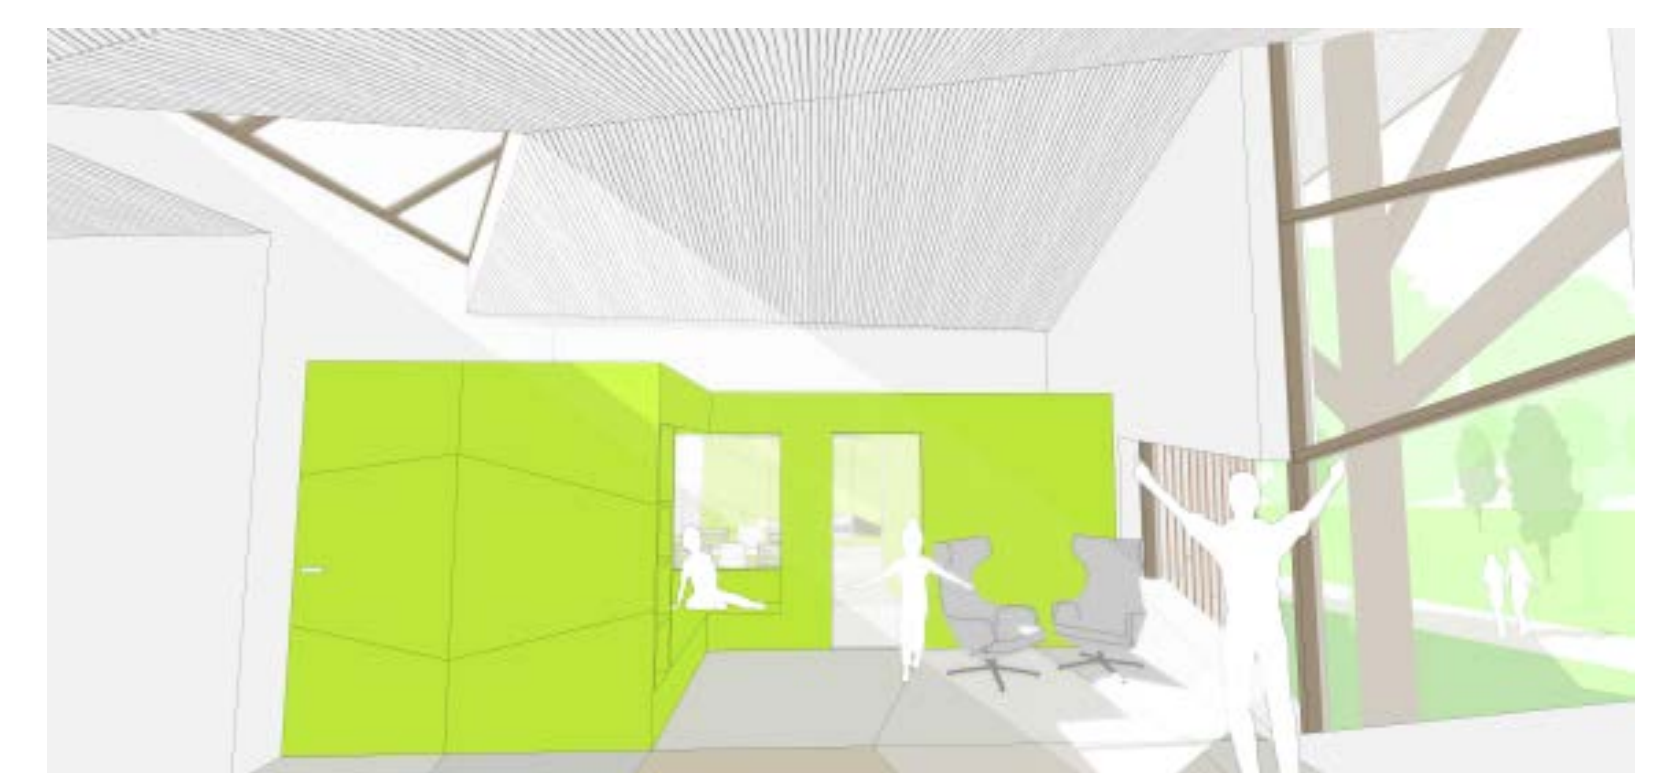


accueil



section tout-petits



Vues d'ambiance section grands

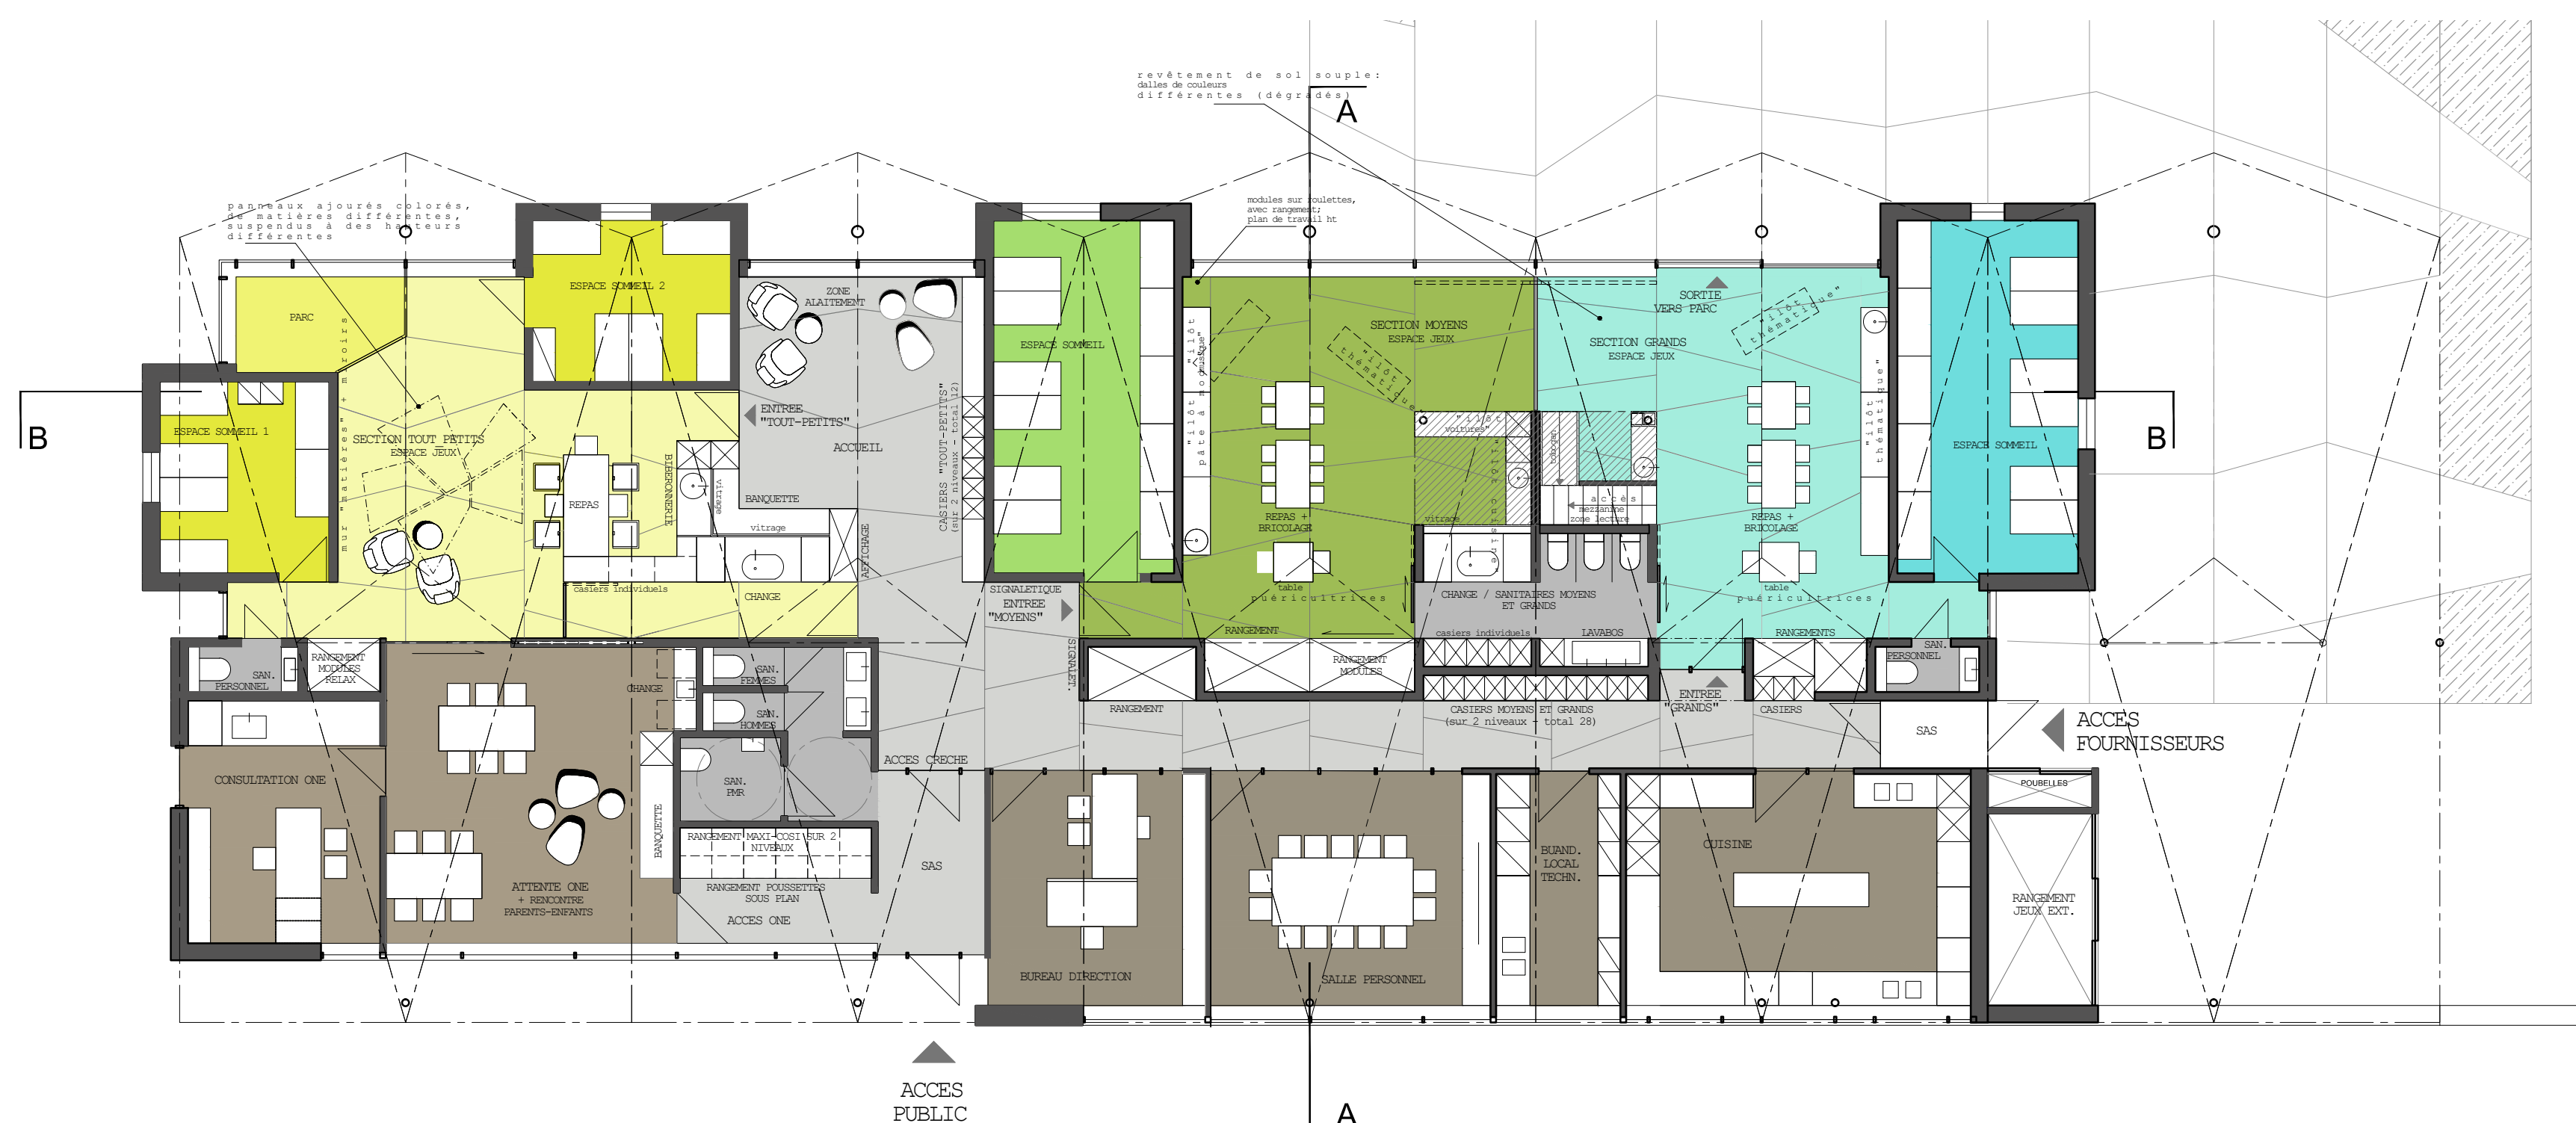

Aménagement intérieur - éch. 1/100