






Coupe longitudinale AA | Echelle 1:200

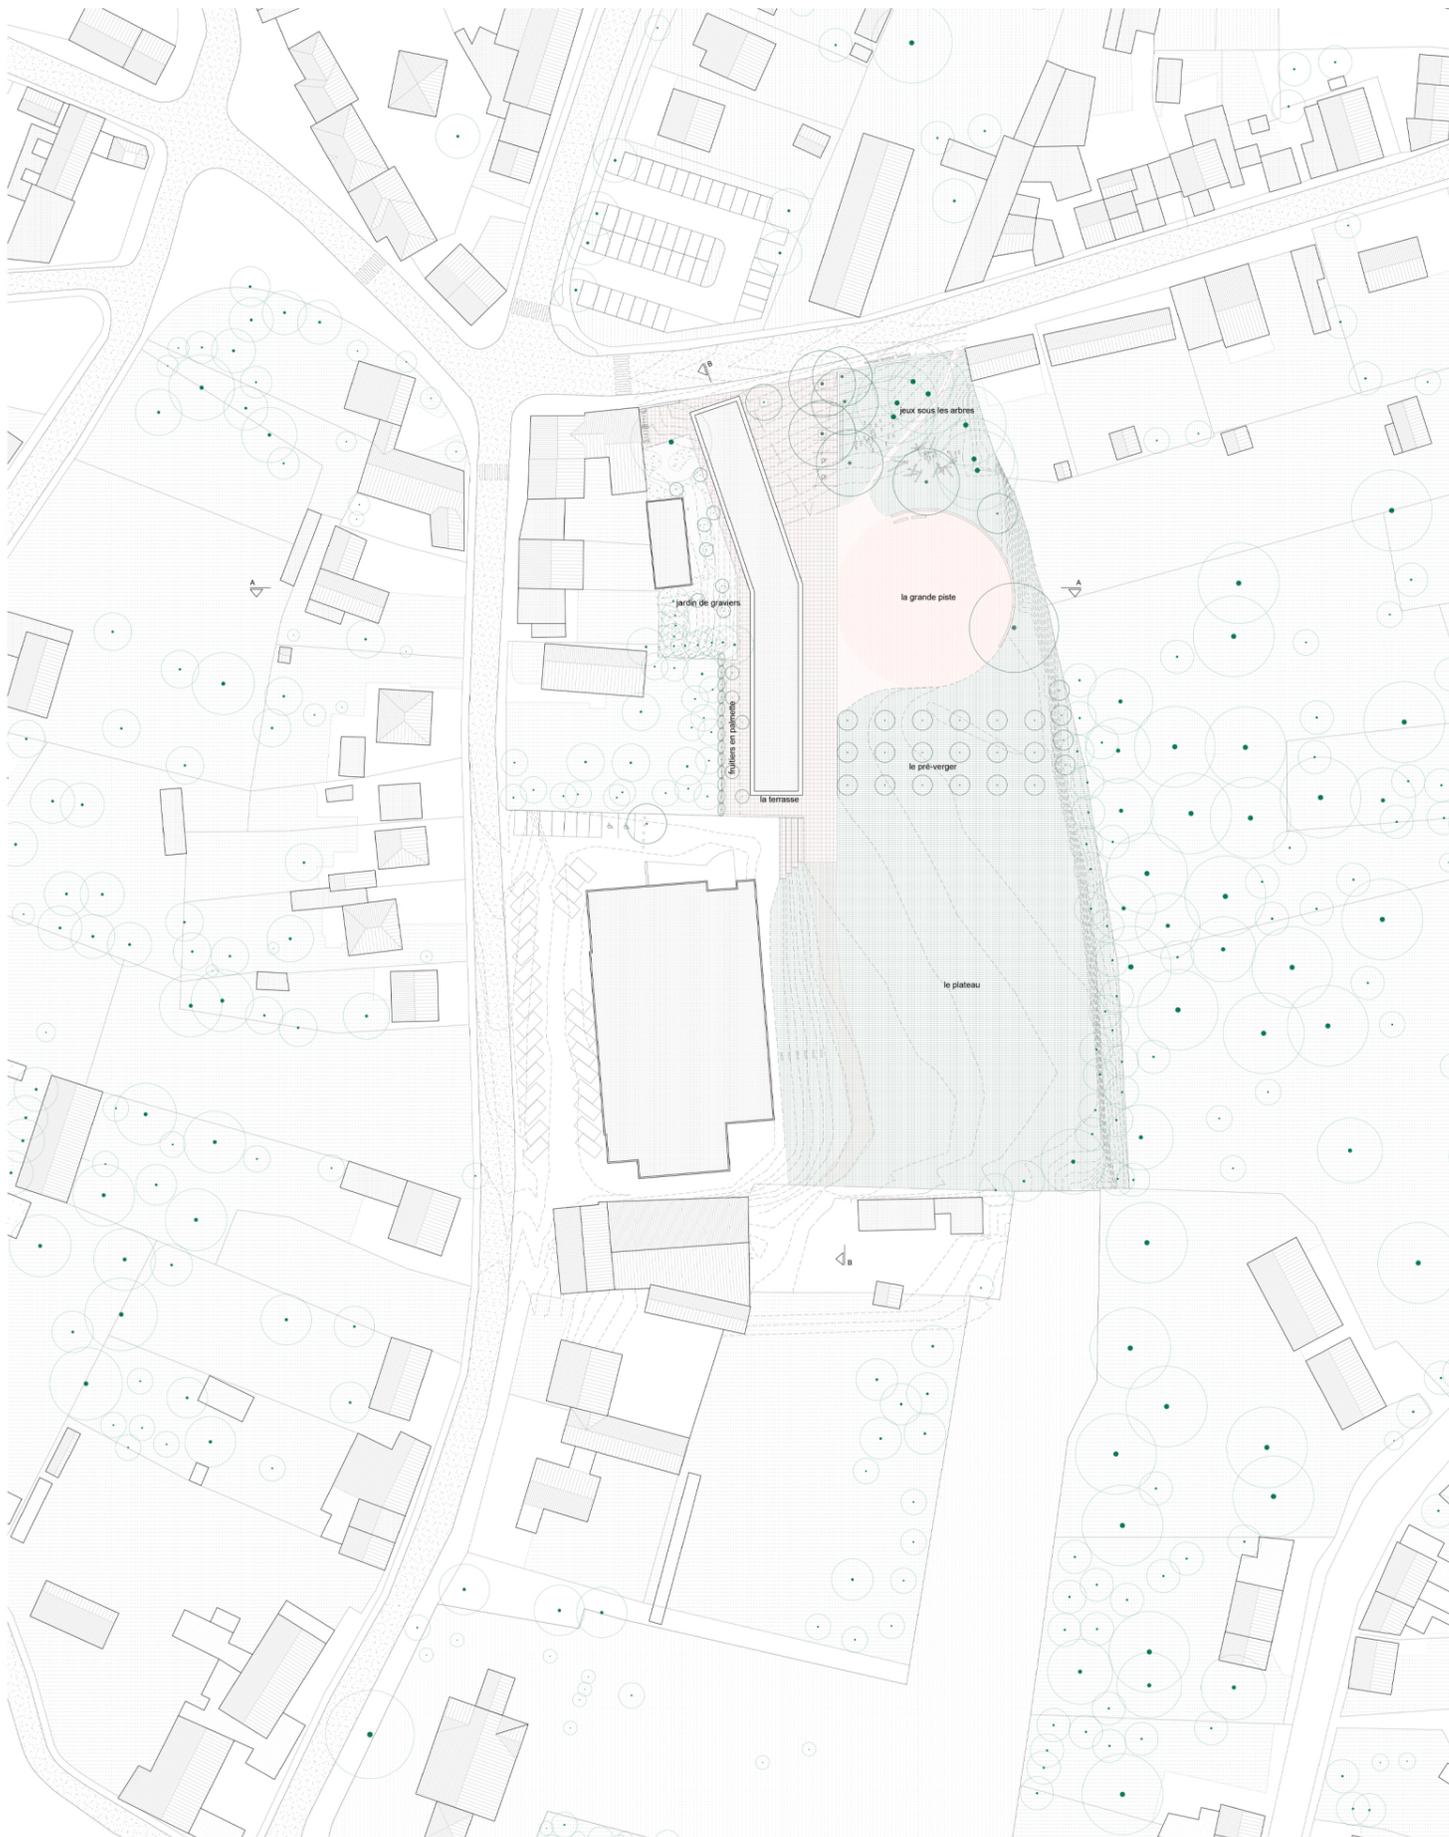

Plan d'implantation | Echelle 1:500

0 2 5 10m

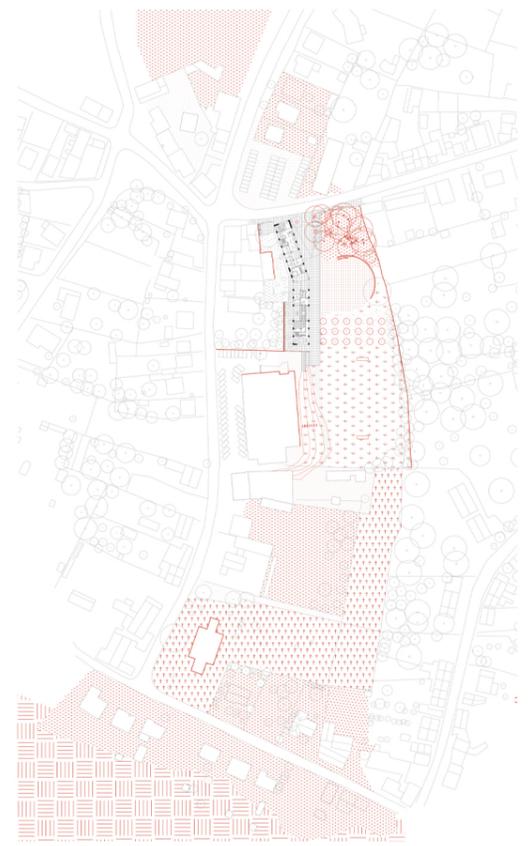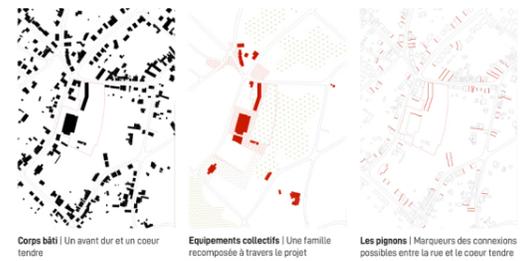

Détail de la façade principale | Vue sur la salle des mariages



Vue de la façade principale | Perspective traversante vers le cœur d'îlot