




FAÇADE PLACE VAN ZEELAND

NOMENCLATURE DES MATERIAUX :


SOCLE EN PIERRE ET LIÈRE
SALLE EN PANNEAU DE REMPLISSAGE TYPE TRESTA, TEINTE ROUGE BRIQUE
OU (OPTION) CARREAUX DE GRÉ CÉRAME MATS TEINTE ROUGE
VITRAGE CLAIR TRANSPARENT + POLYCARBONATE TRANSLUCIDE
TOITURE EN ZINC PRÉPATINÉ

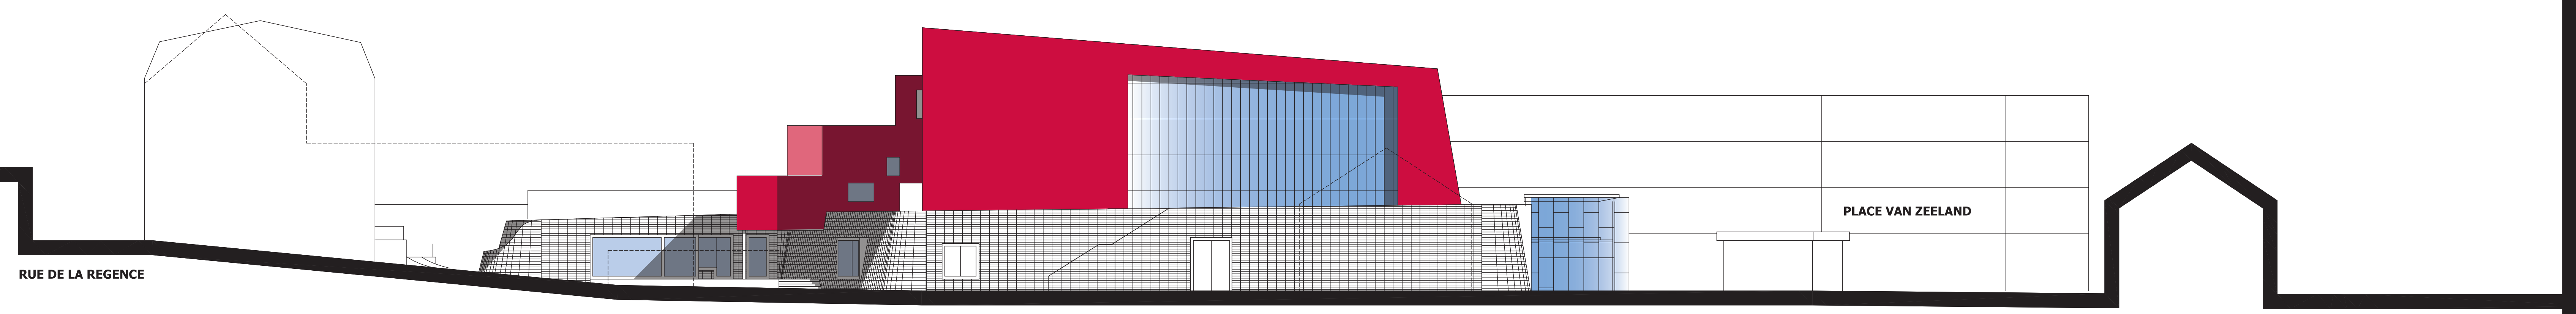

FAÇADE VENELLE (RUE DE LA RÉGENCE/PLACE VAN ZEELAND)

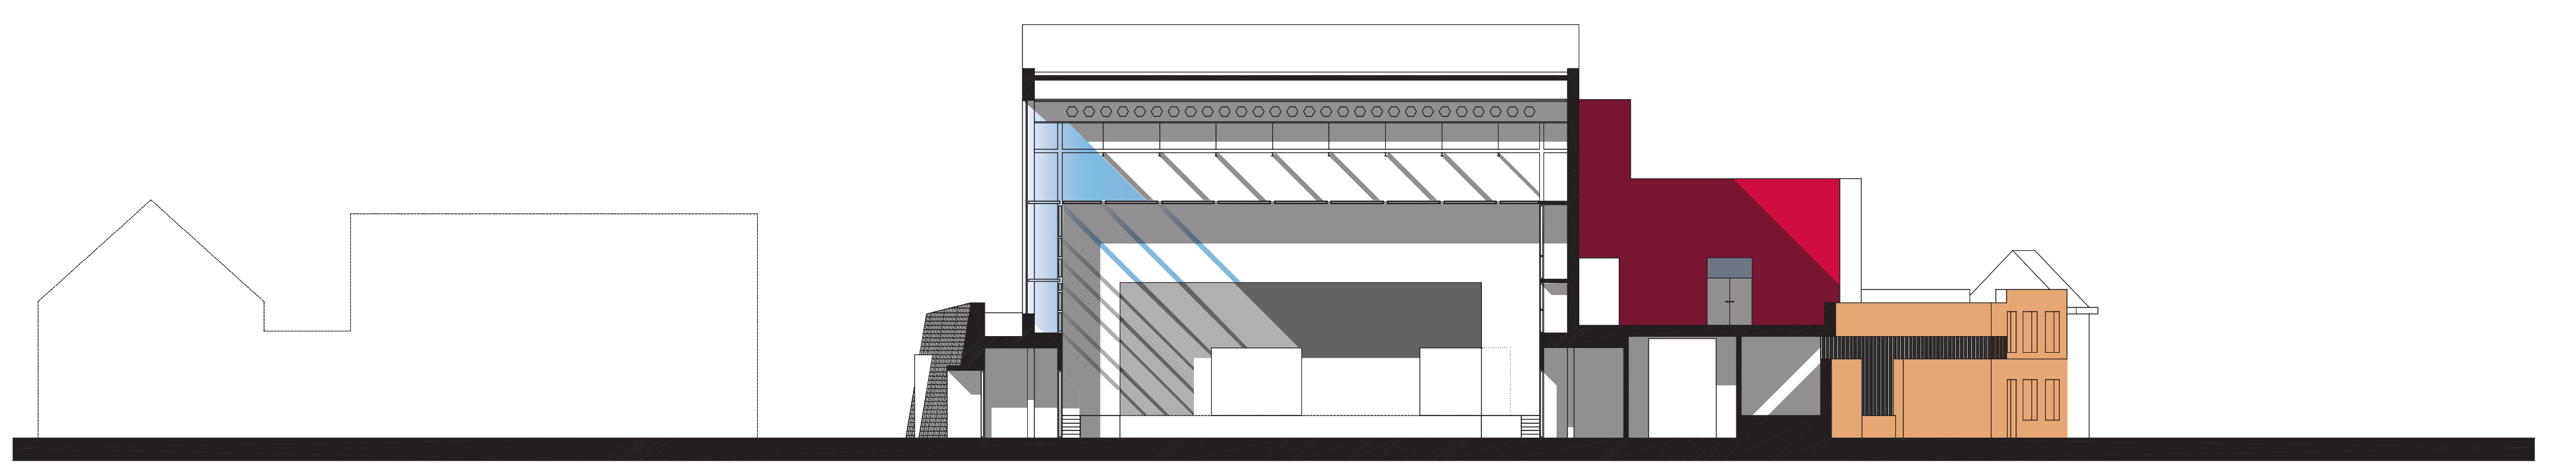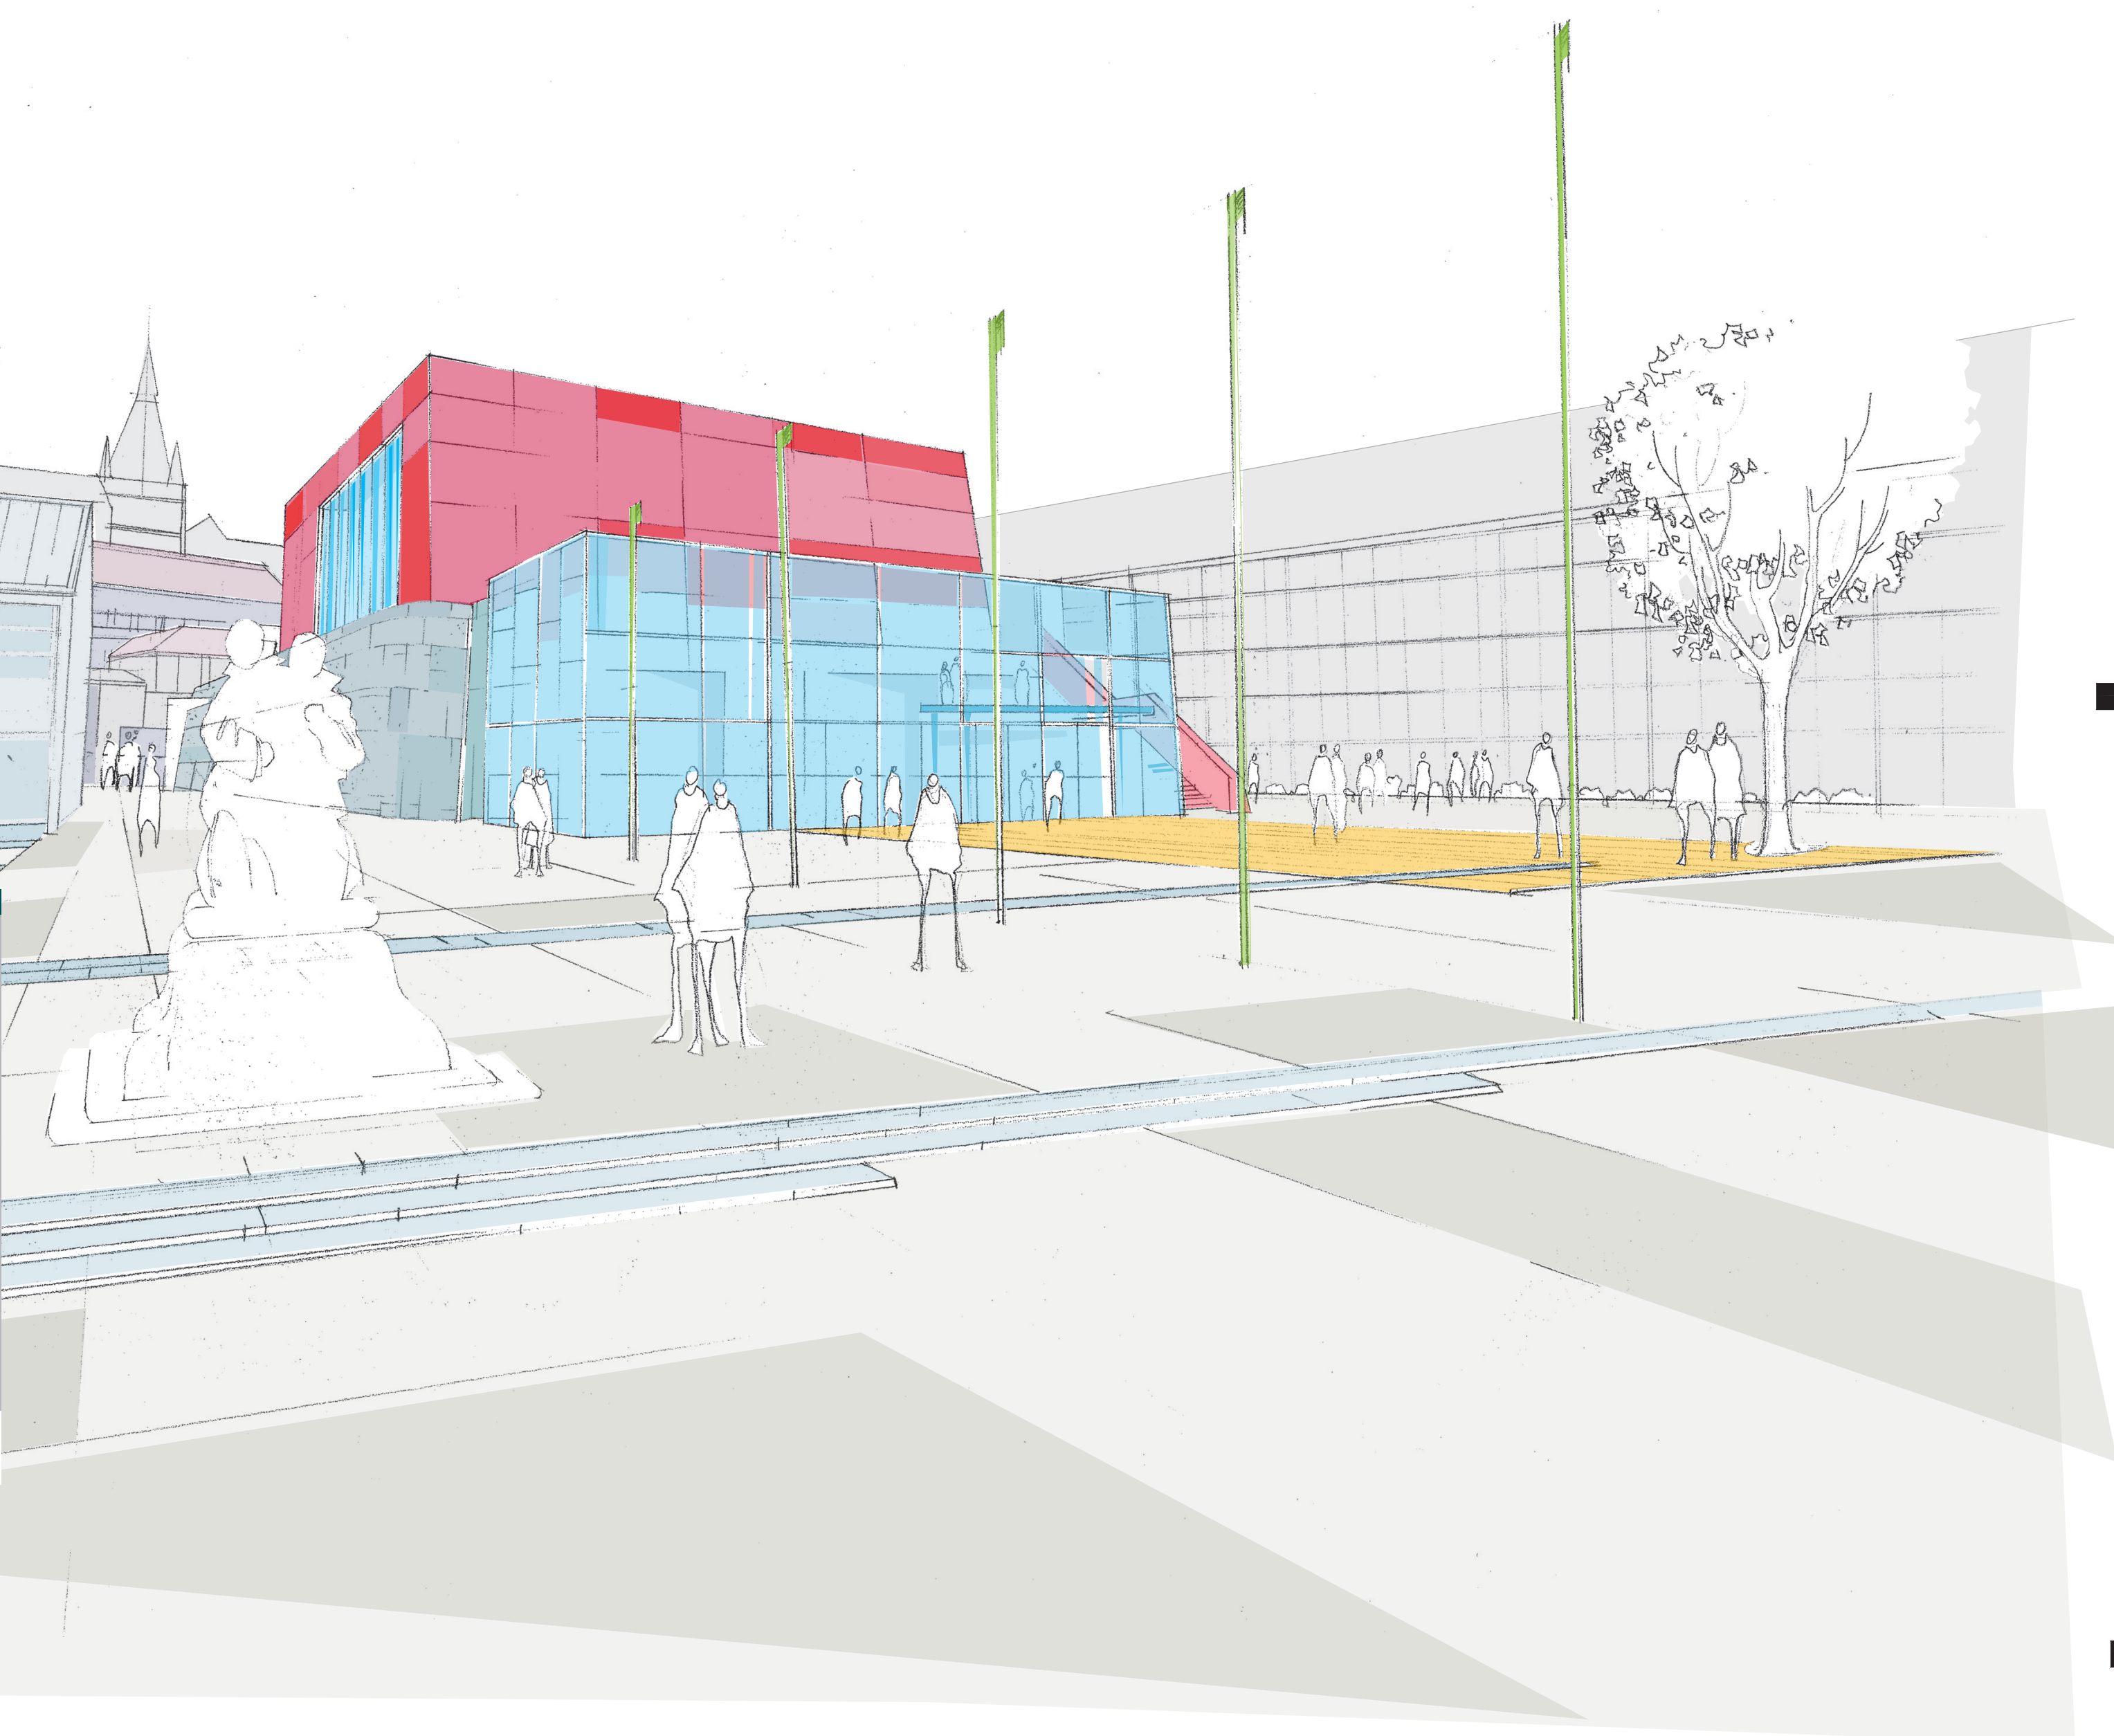

COUPE TRANSVERSALE TT

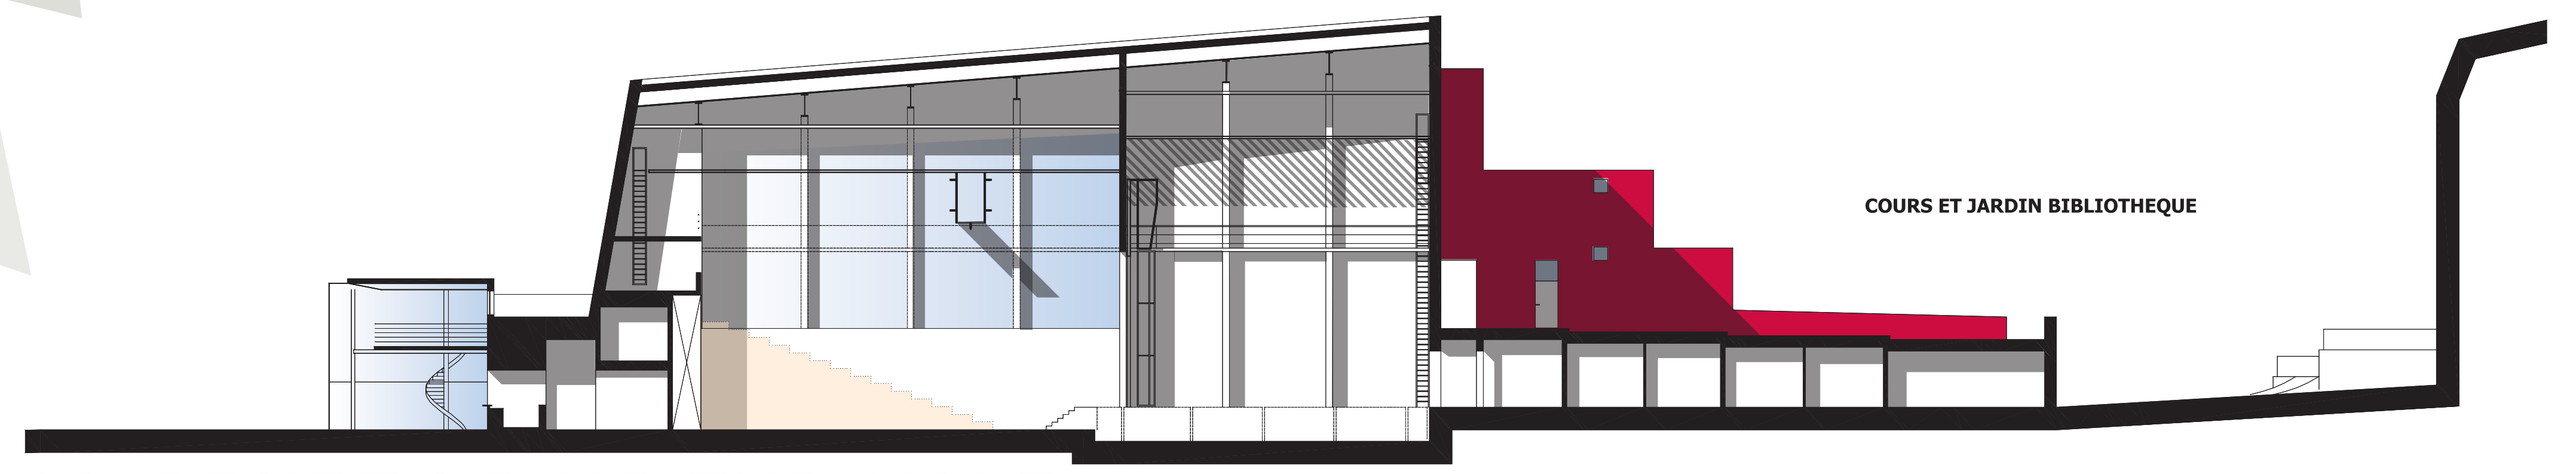

LL COUPE LOINGITUDINALE

ECHELLE 1/200E
0 1 5 10m 20m

SALLE POLYVALENTE DE 436 PLACES, SOIGNÉES