

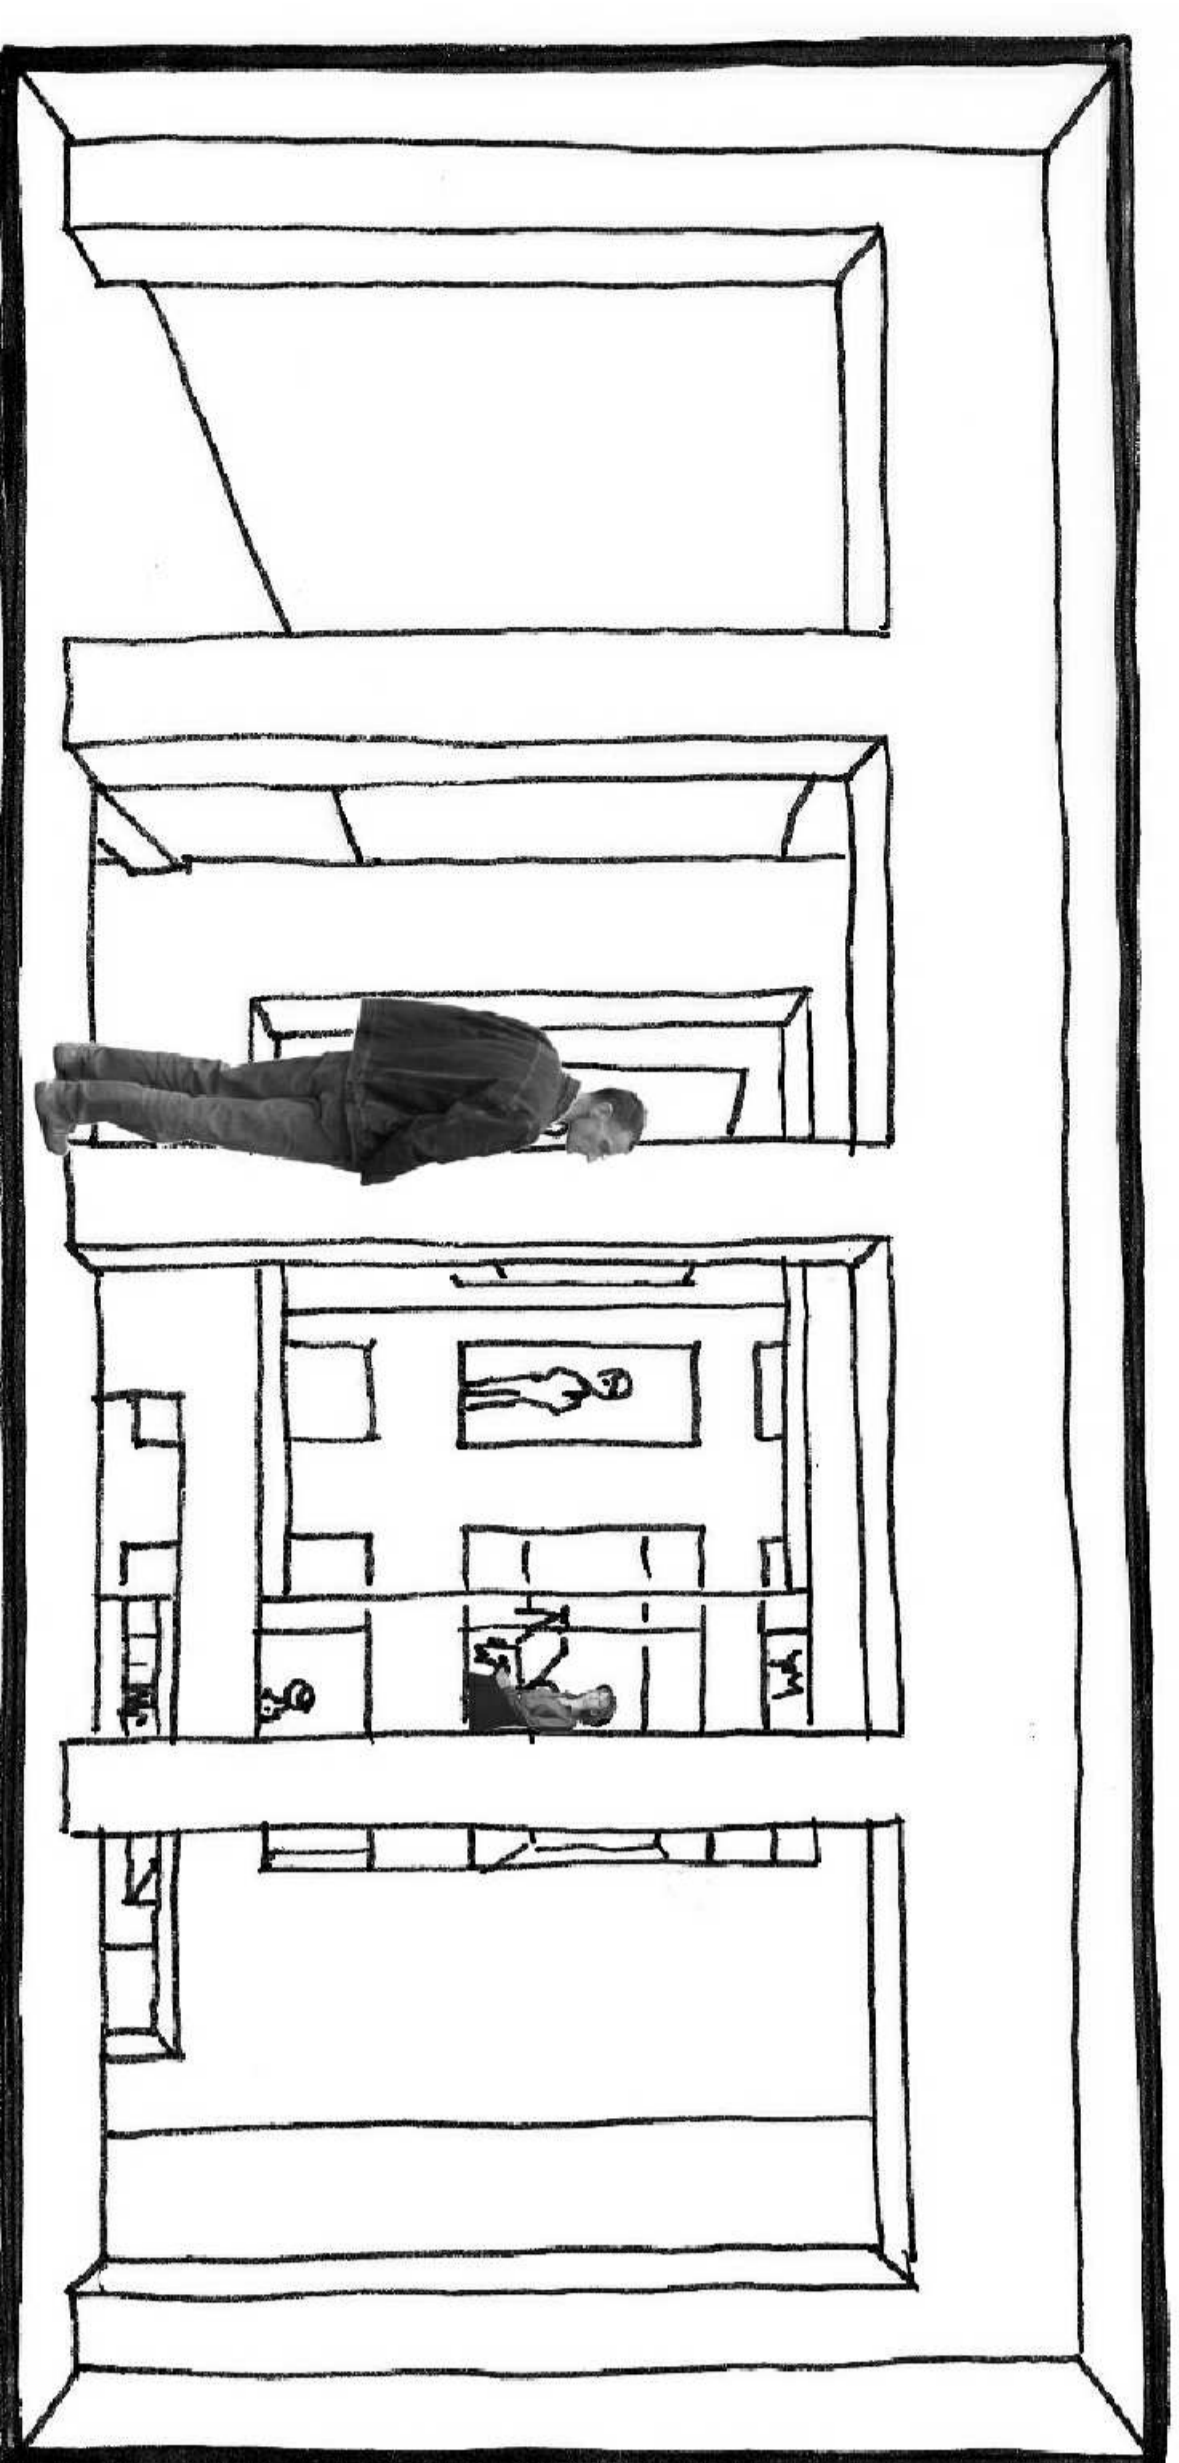



Séquence d'entrée

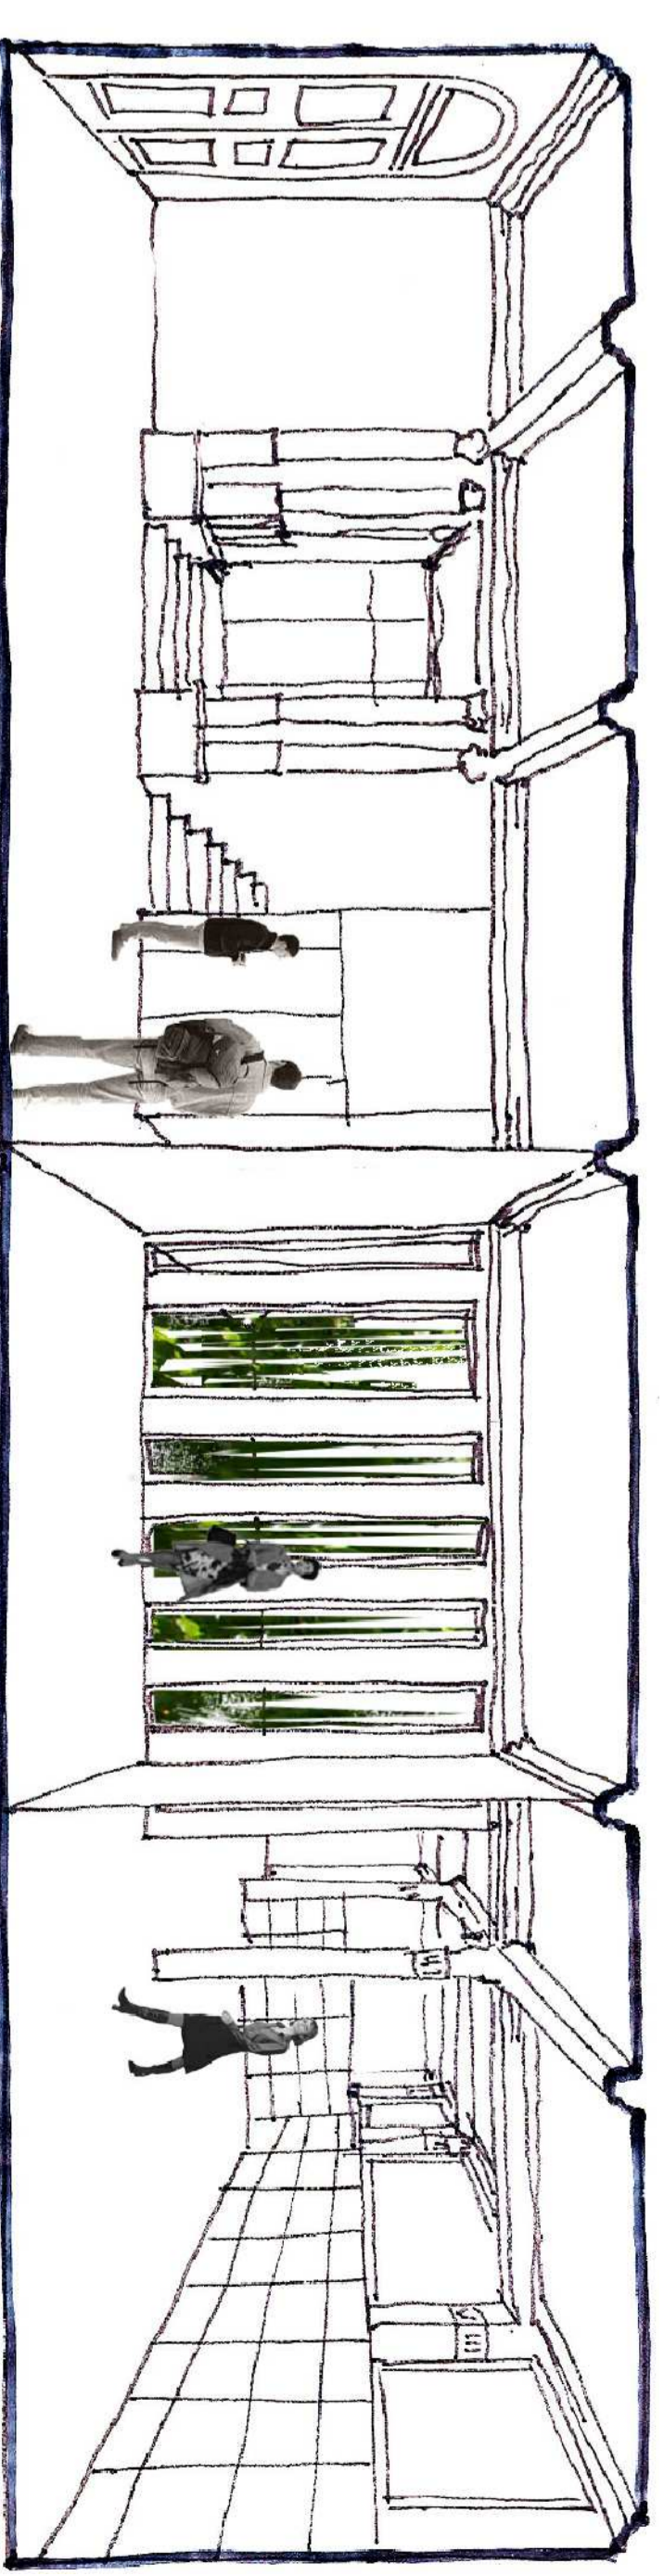


Vue à travers le patio depuis le bureau des conseillers

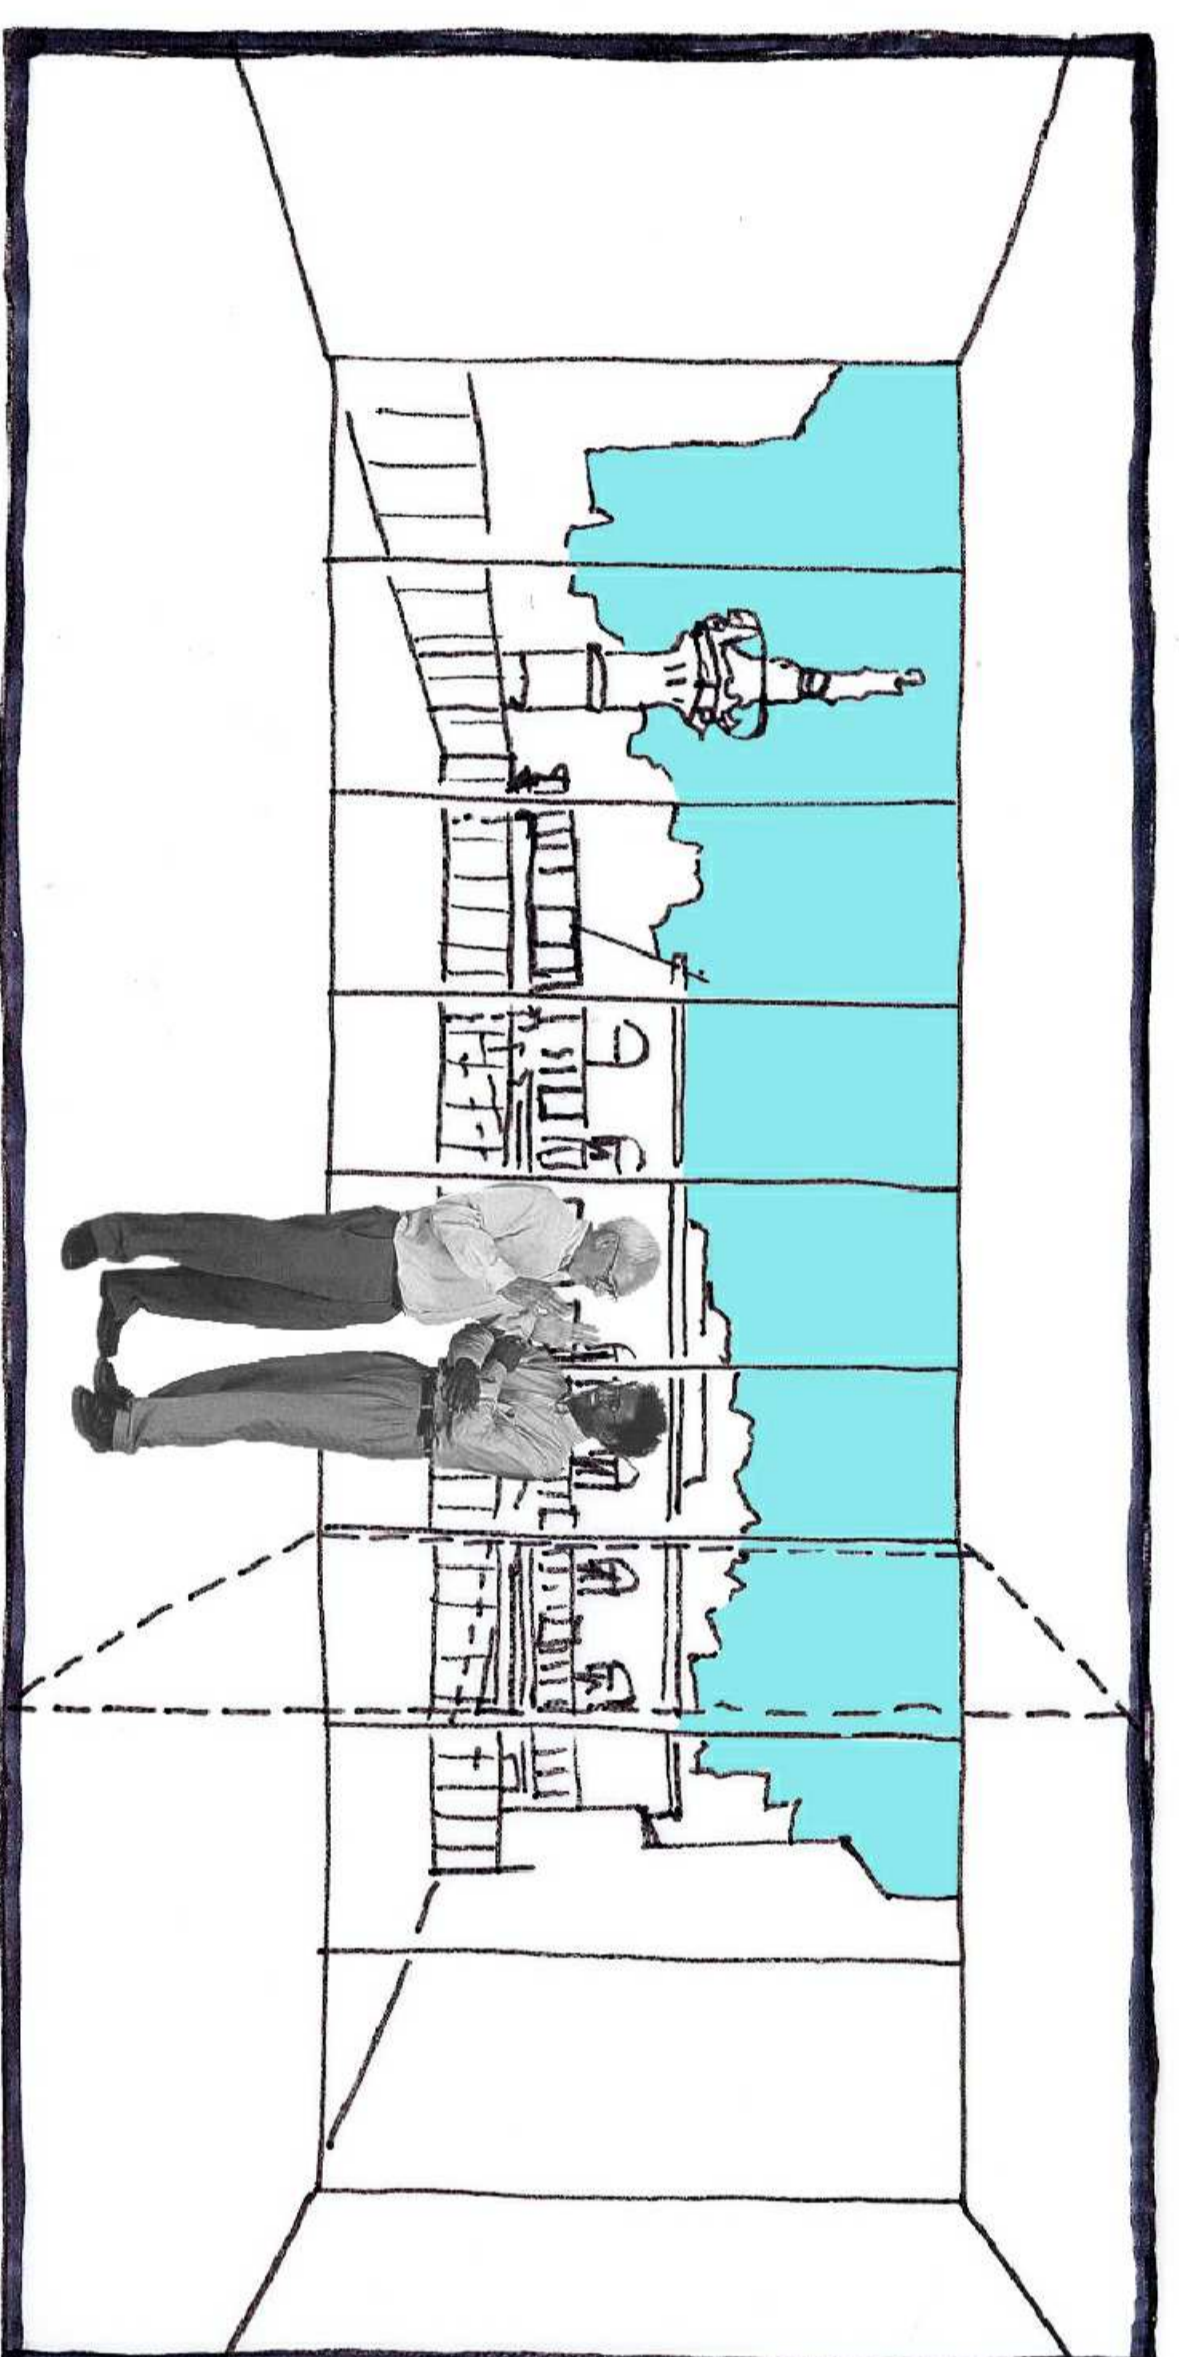


Vue sur la ville depuis la terrasse

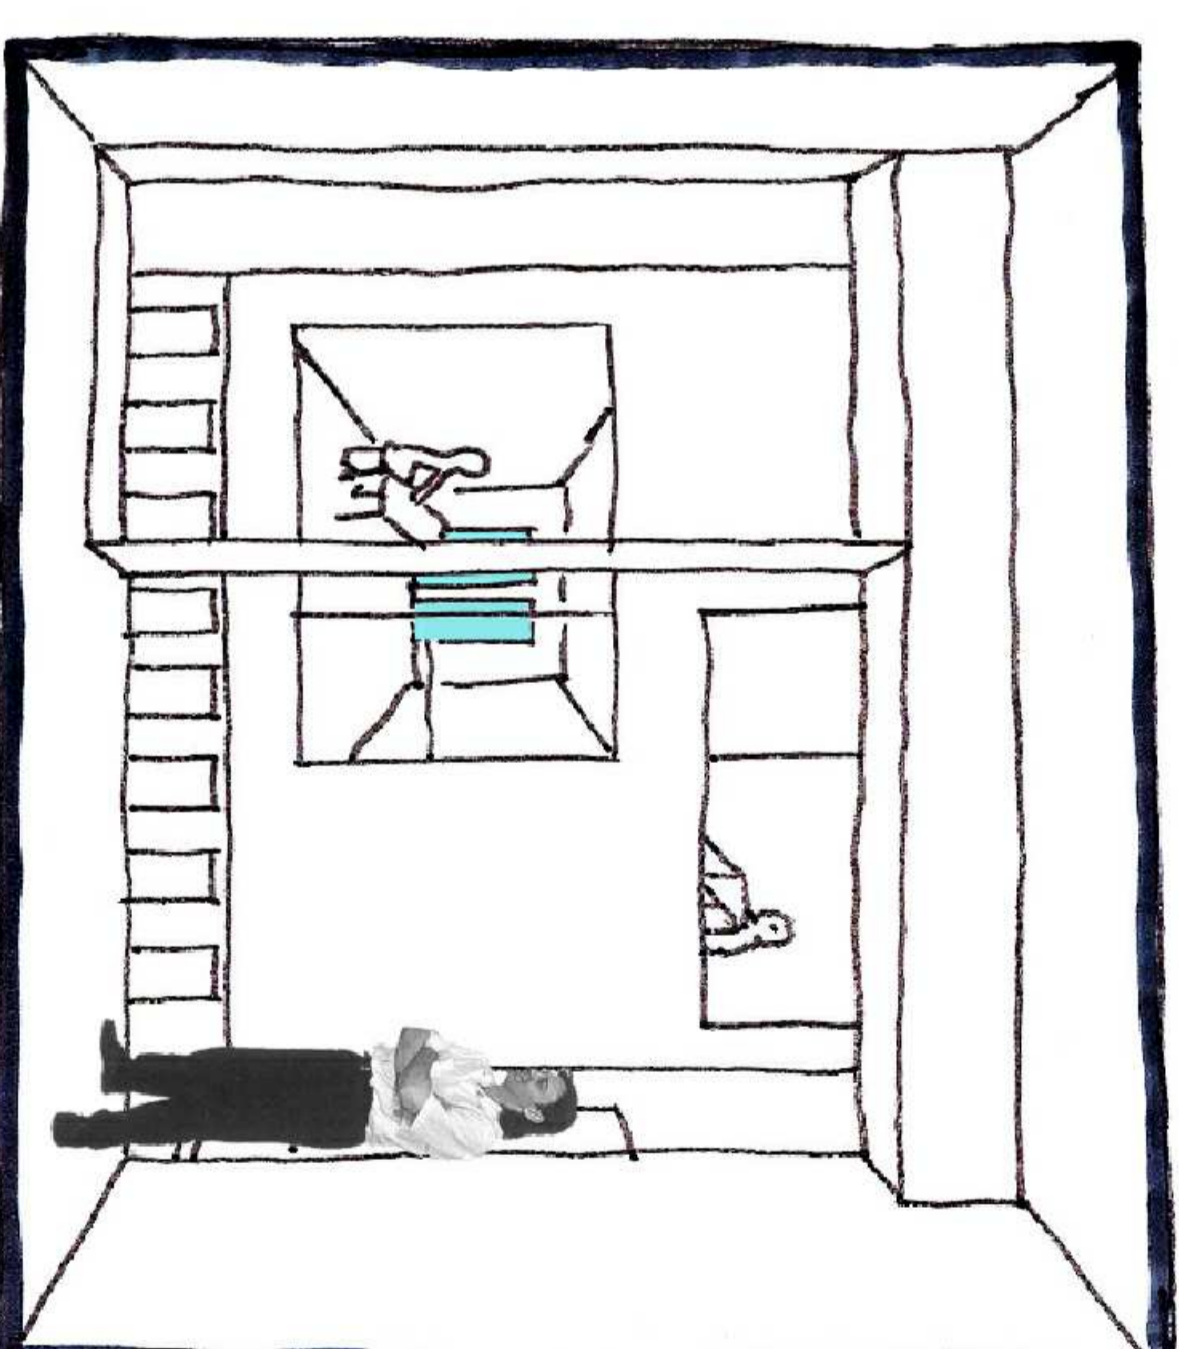


Vue à travers le patio depuis le bureau du président

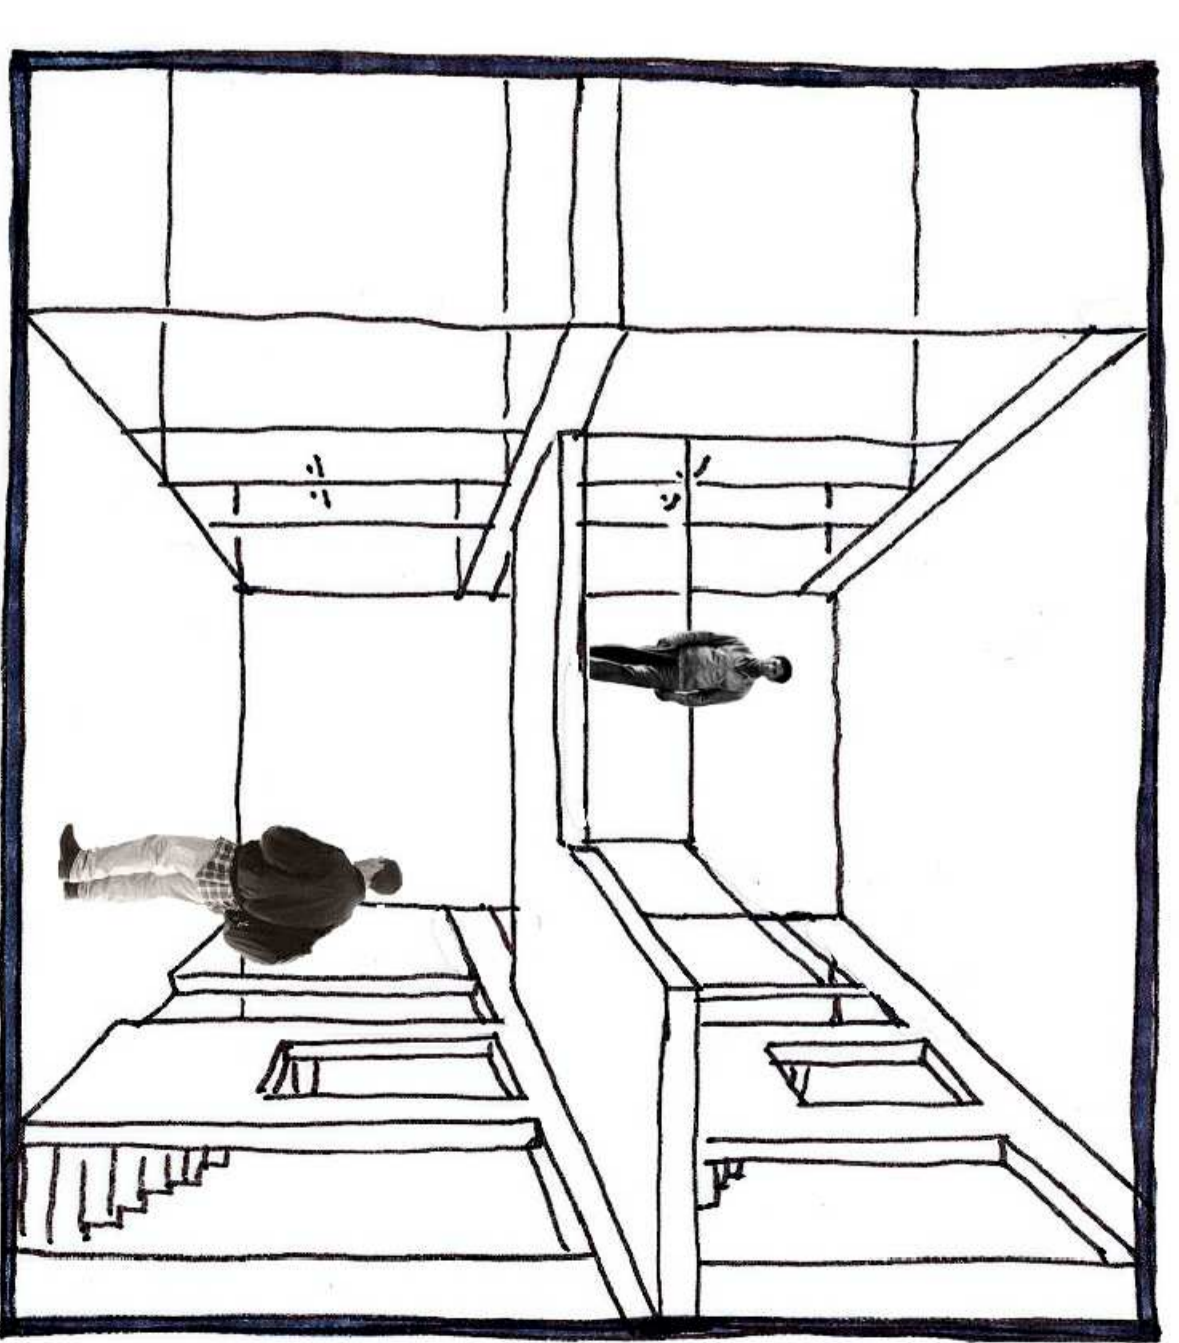

Vue des espaces distribution / stagiaires

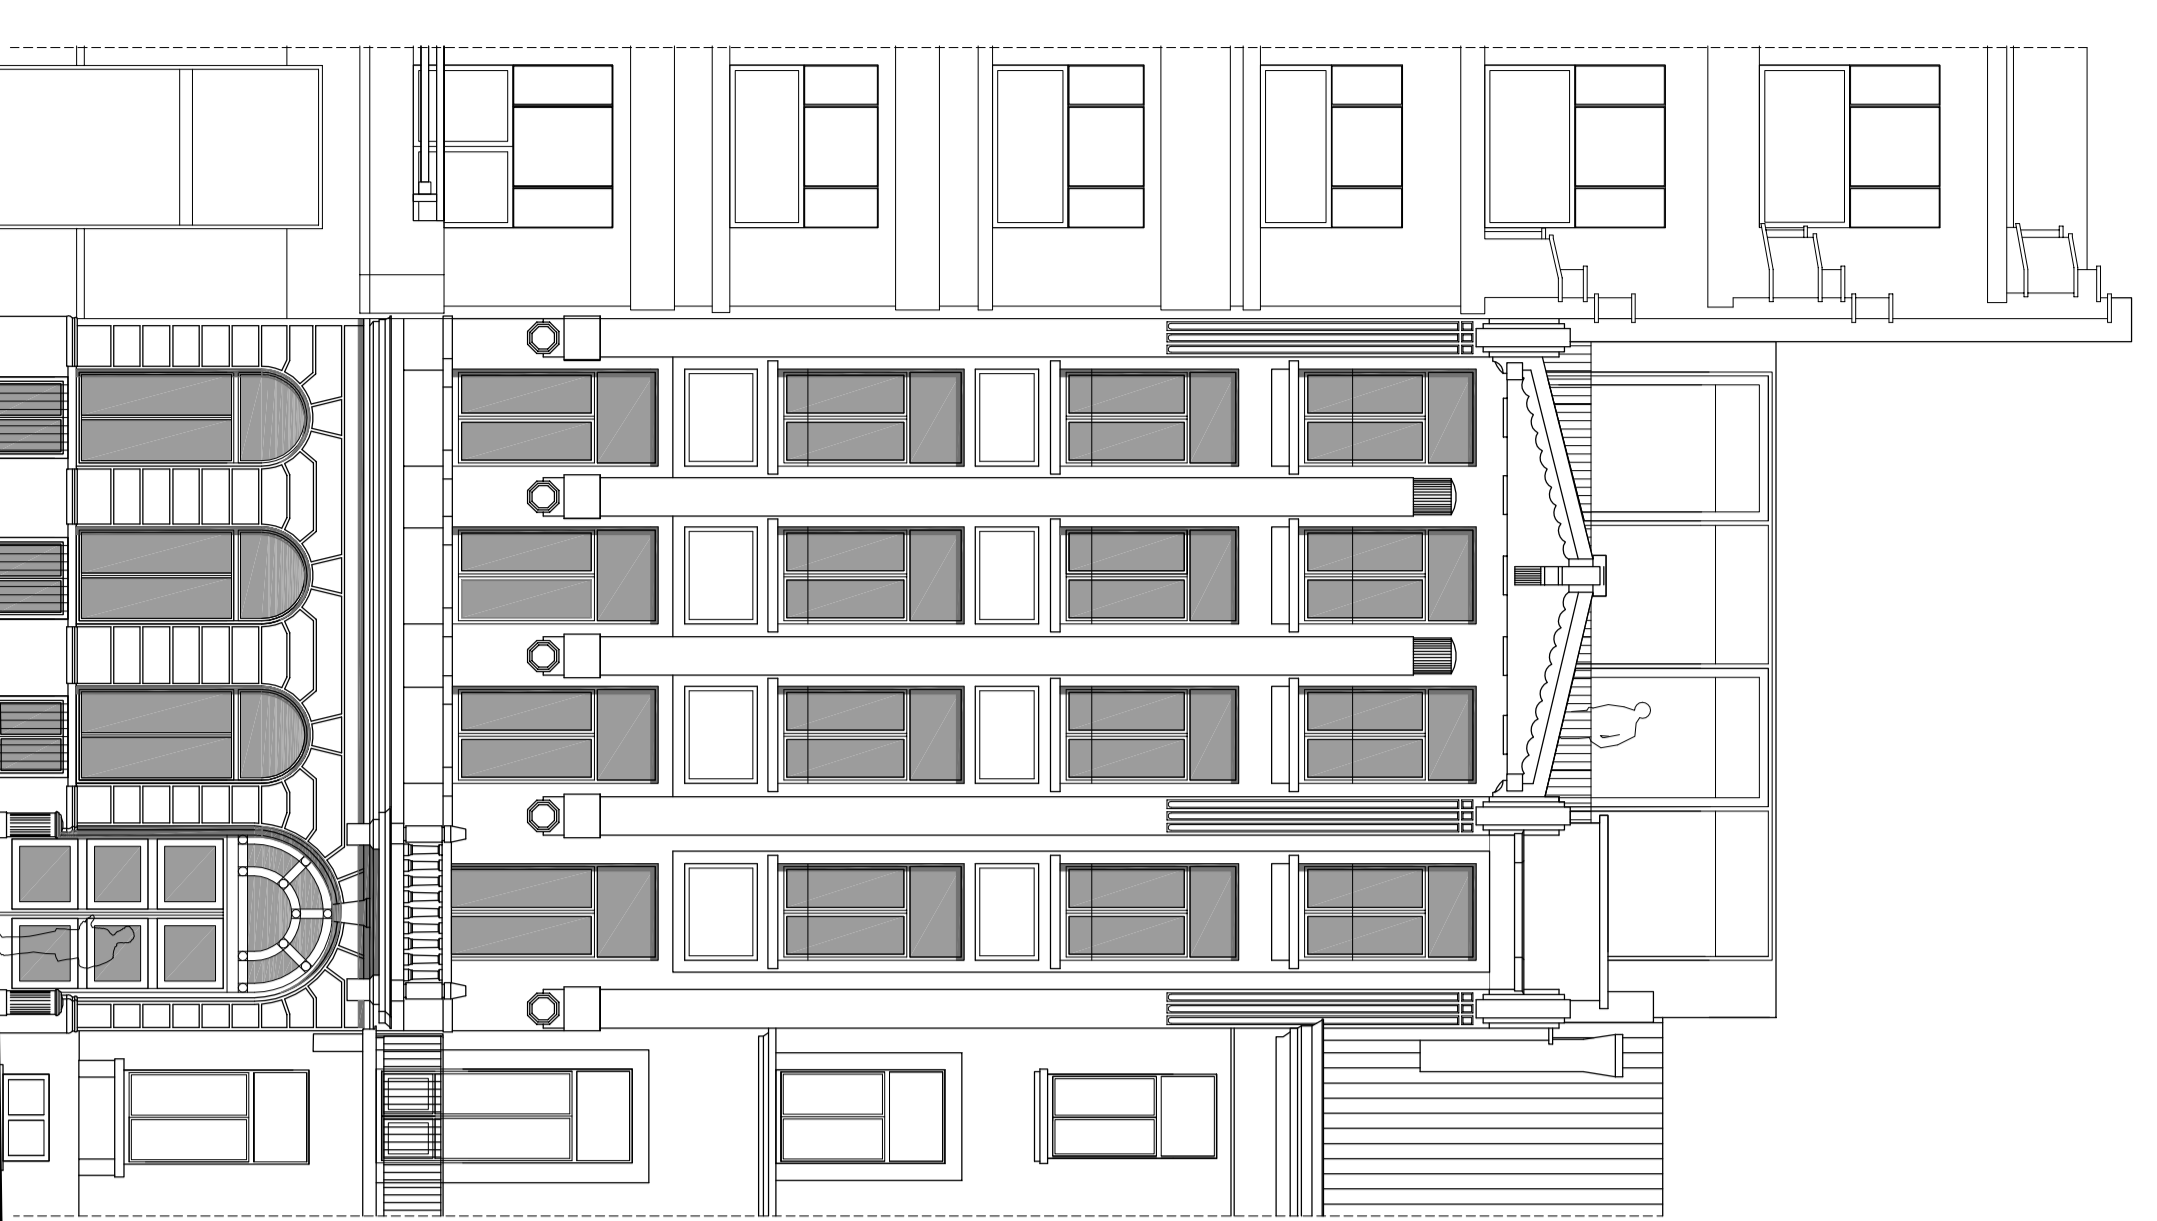

Façade rue Royale

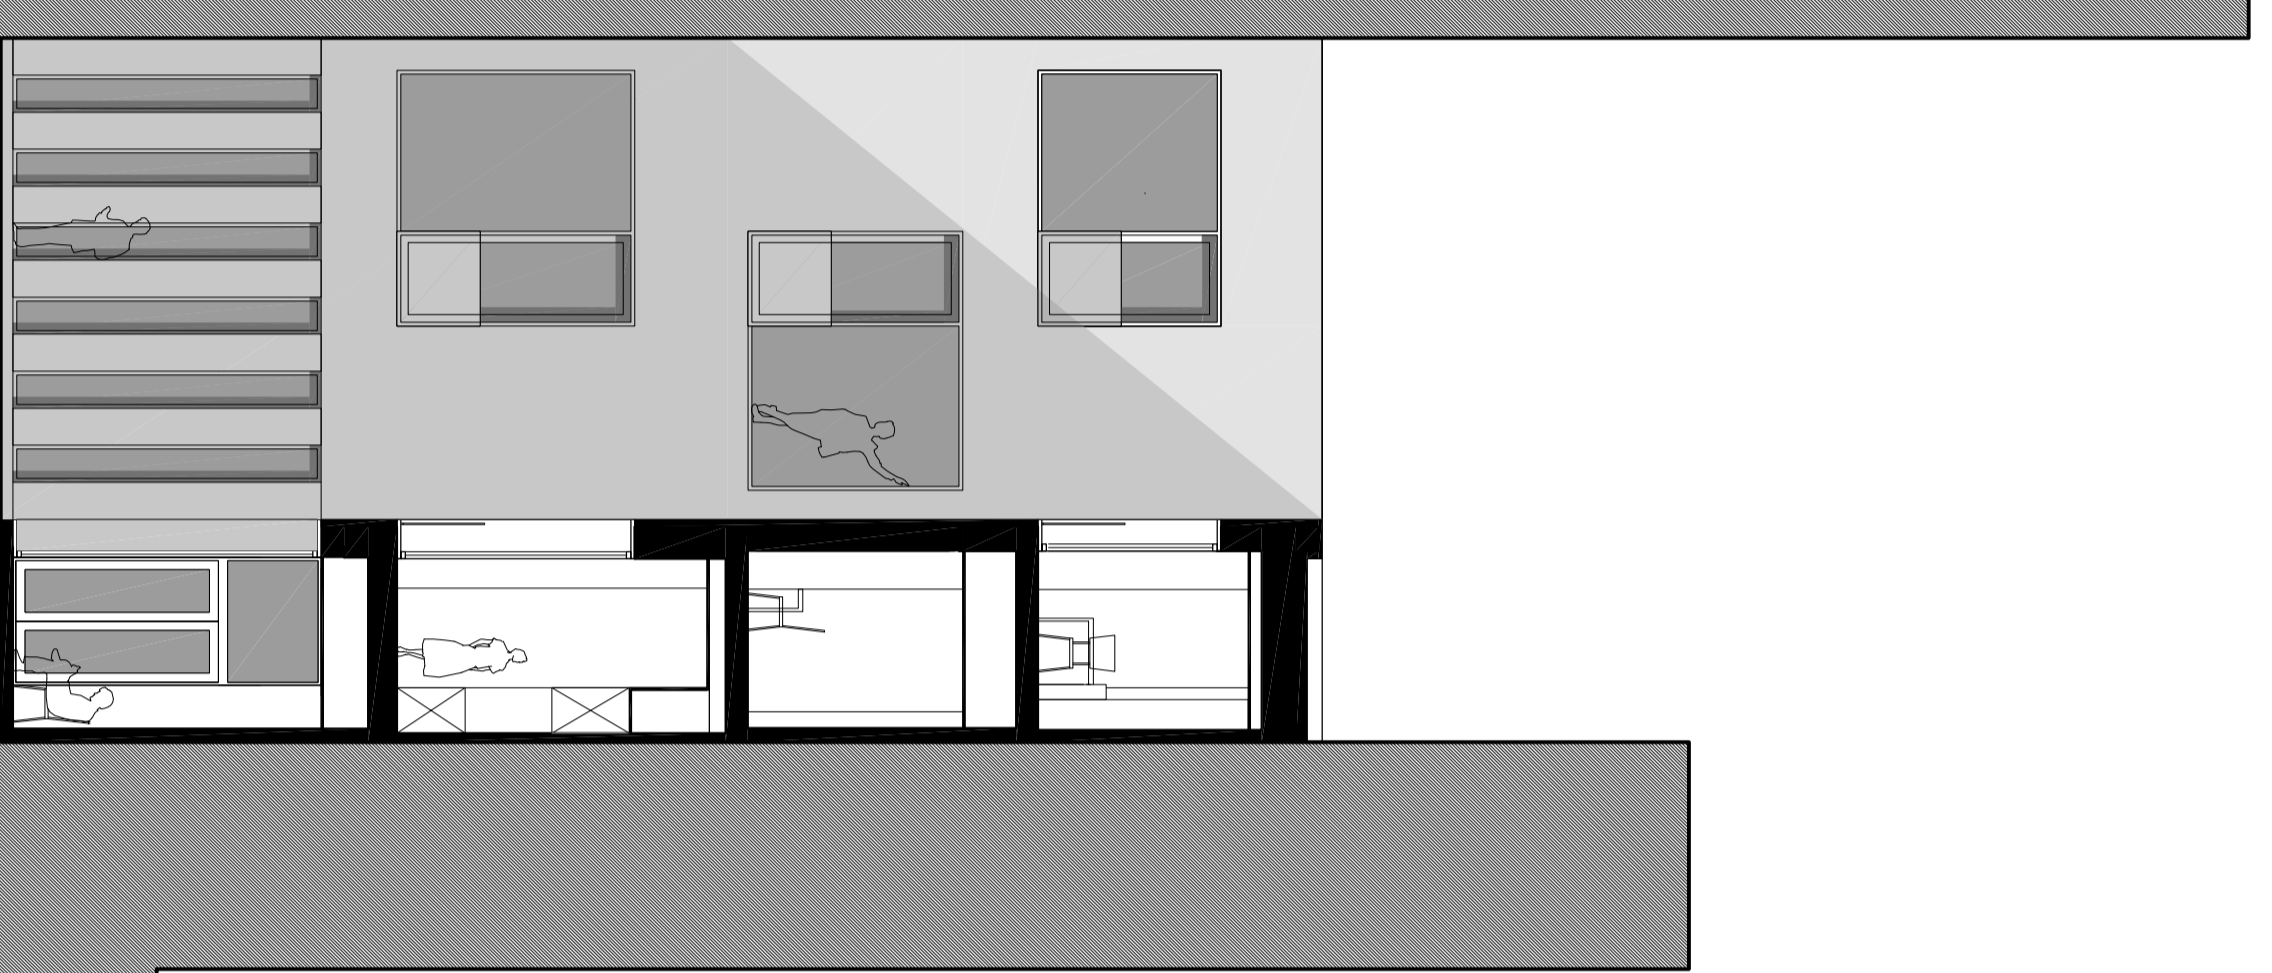

Coupe transversale



Coupe longitudinale



Façade rue de la Bobine