



PLAN DU REZ-DE-CHAUSSEE / éch. 1-100e

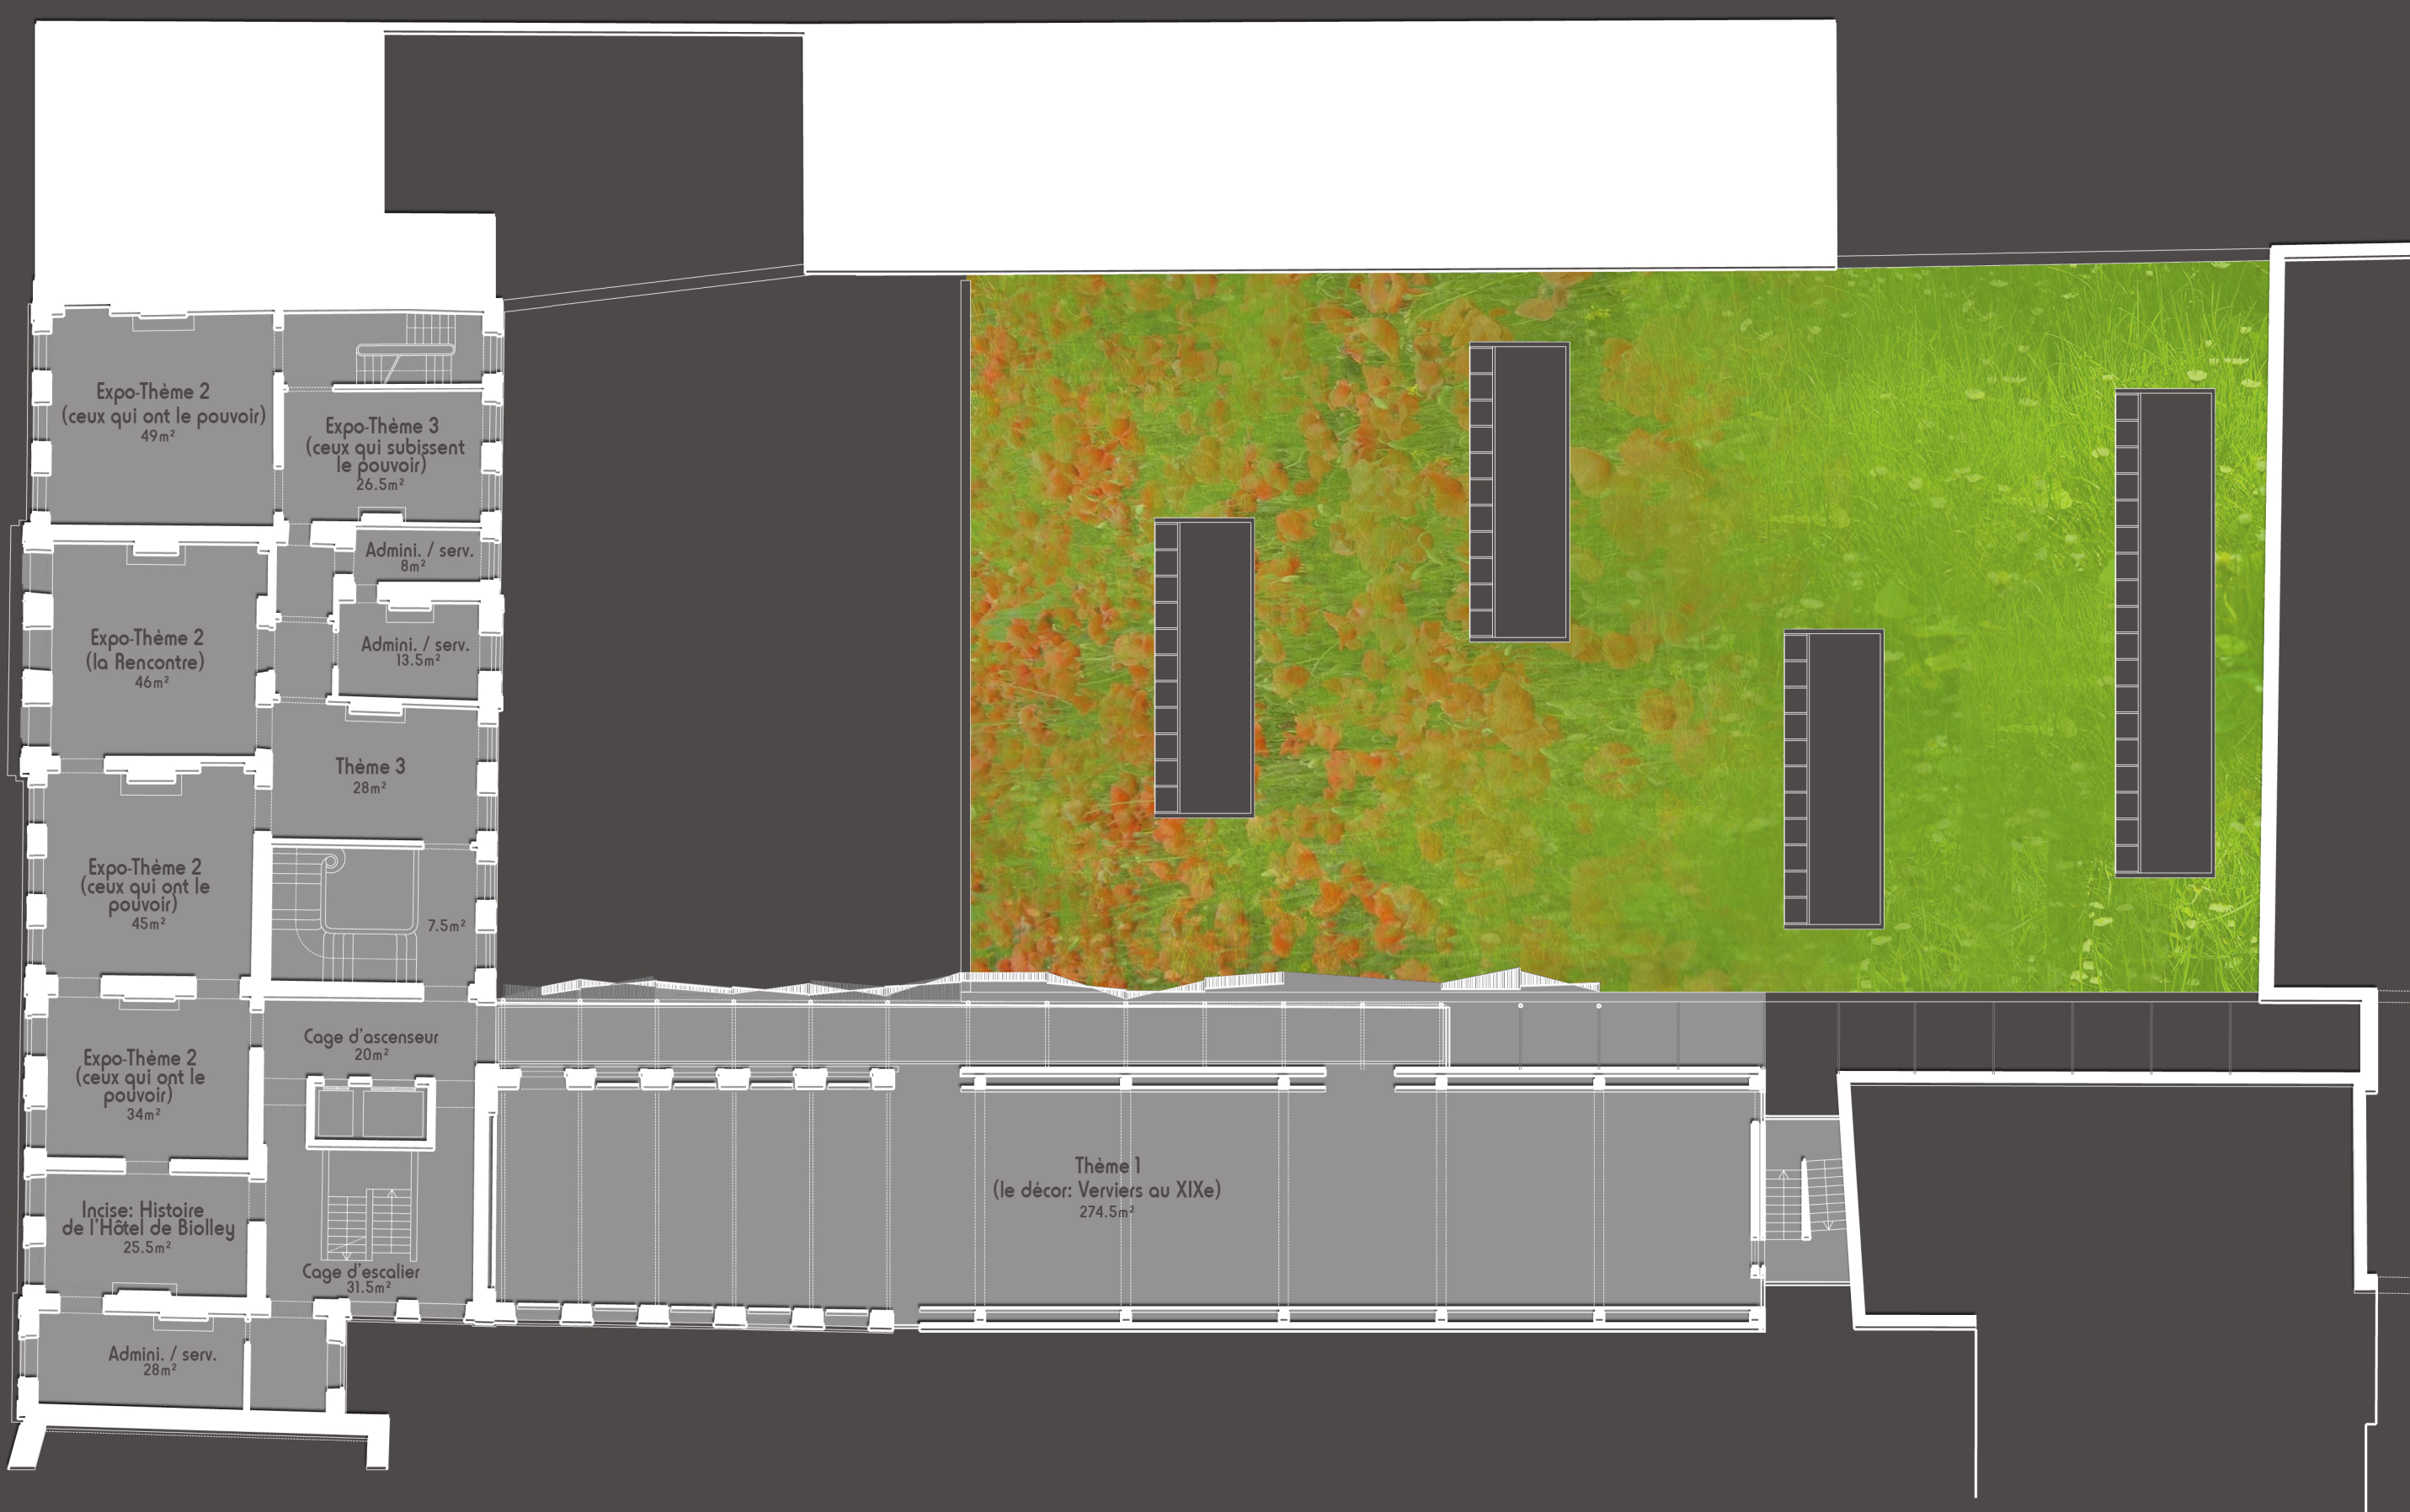

PLAN 1er ETAGE / éch. 1-200e

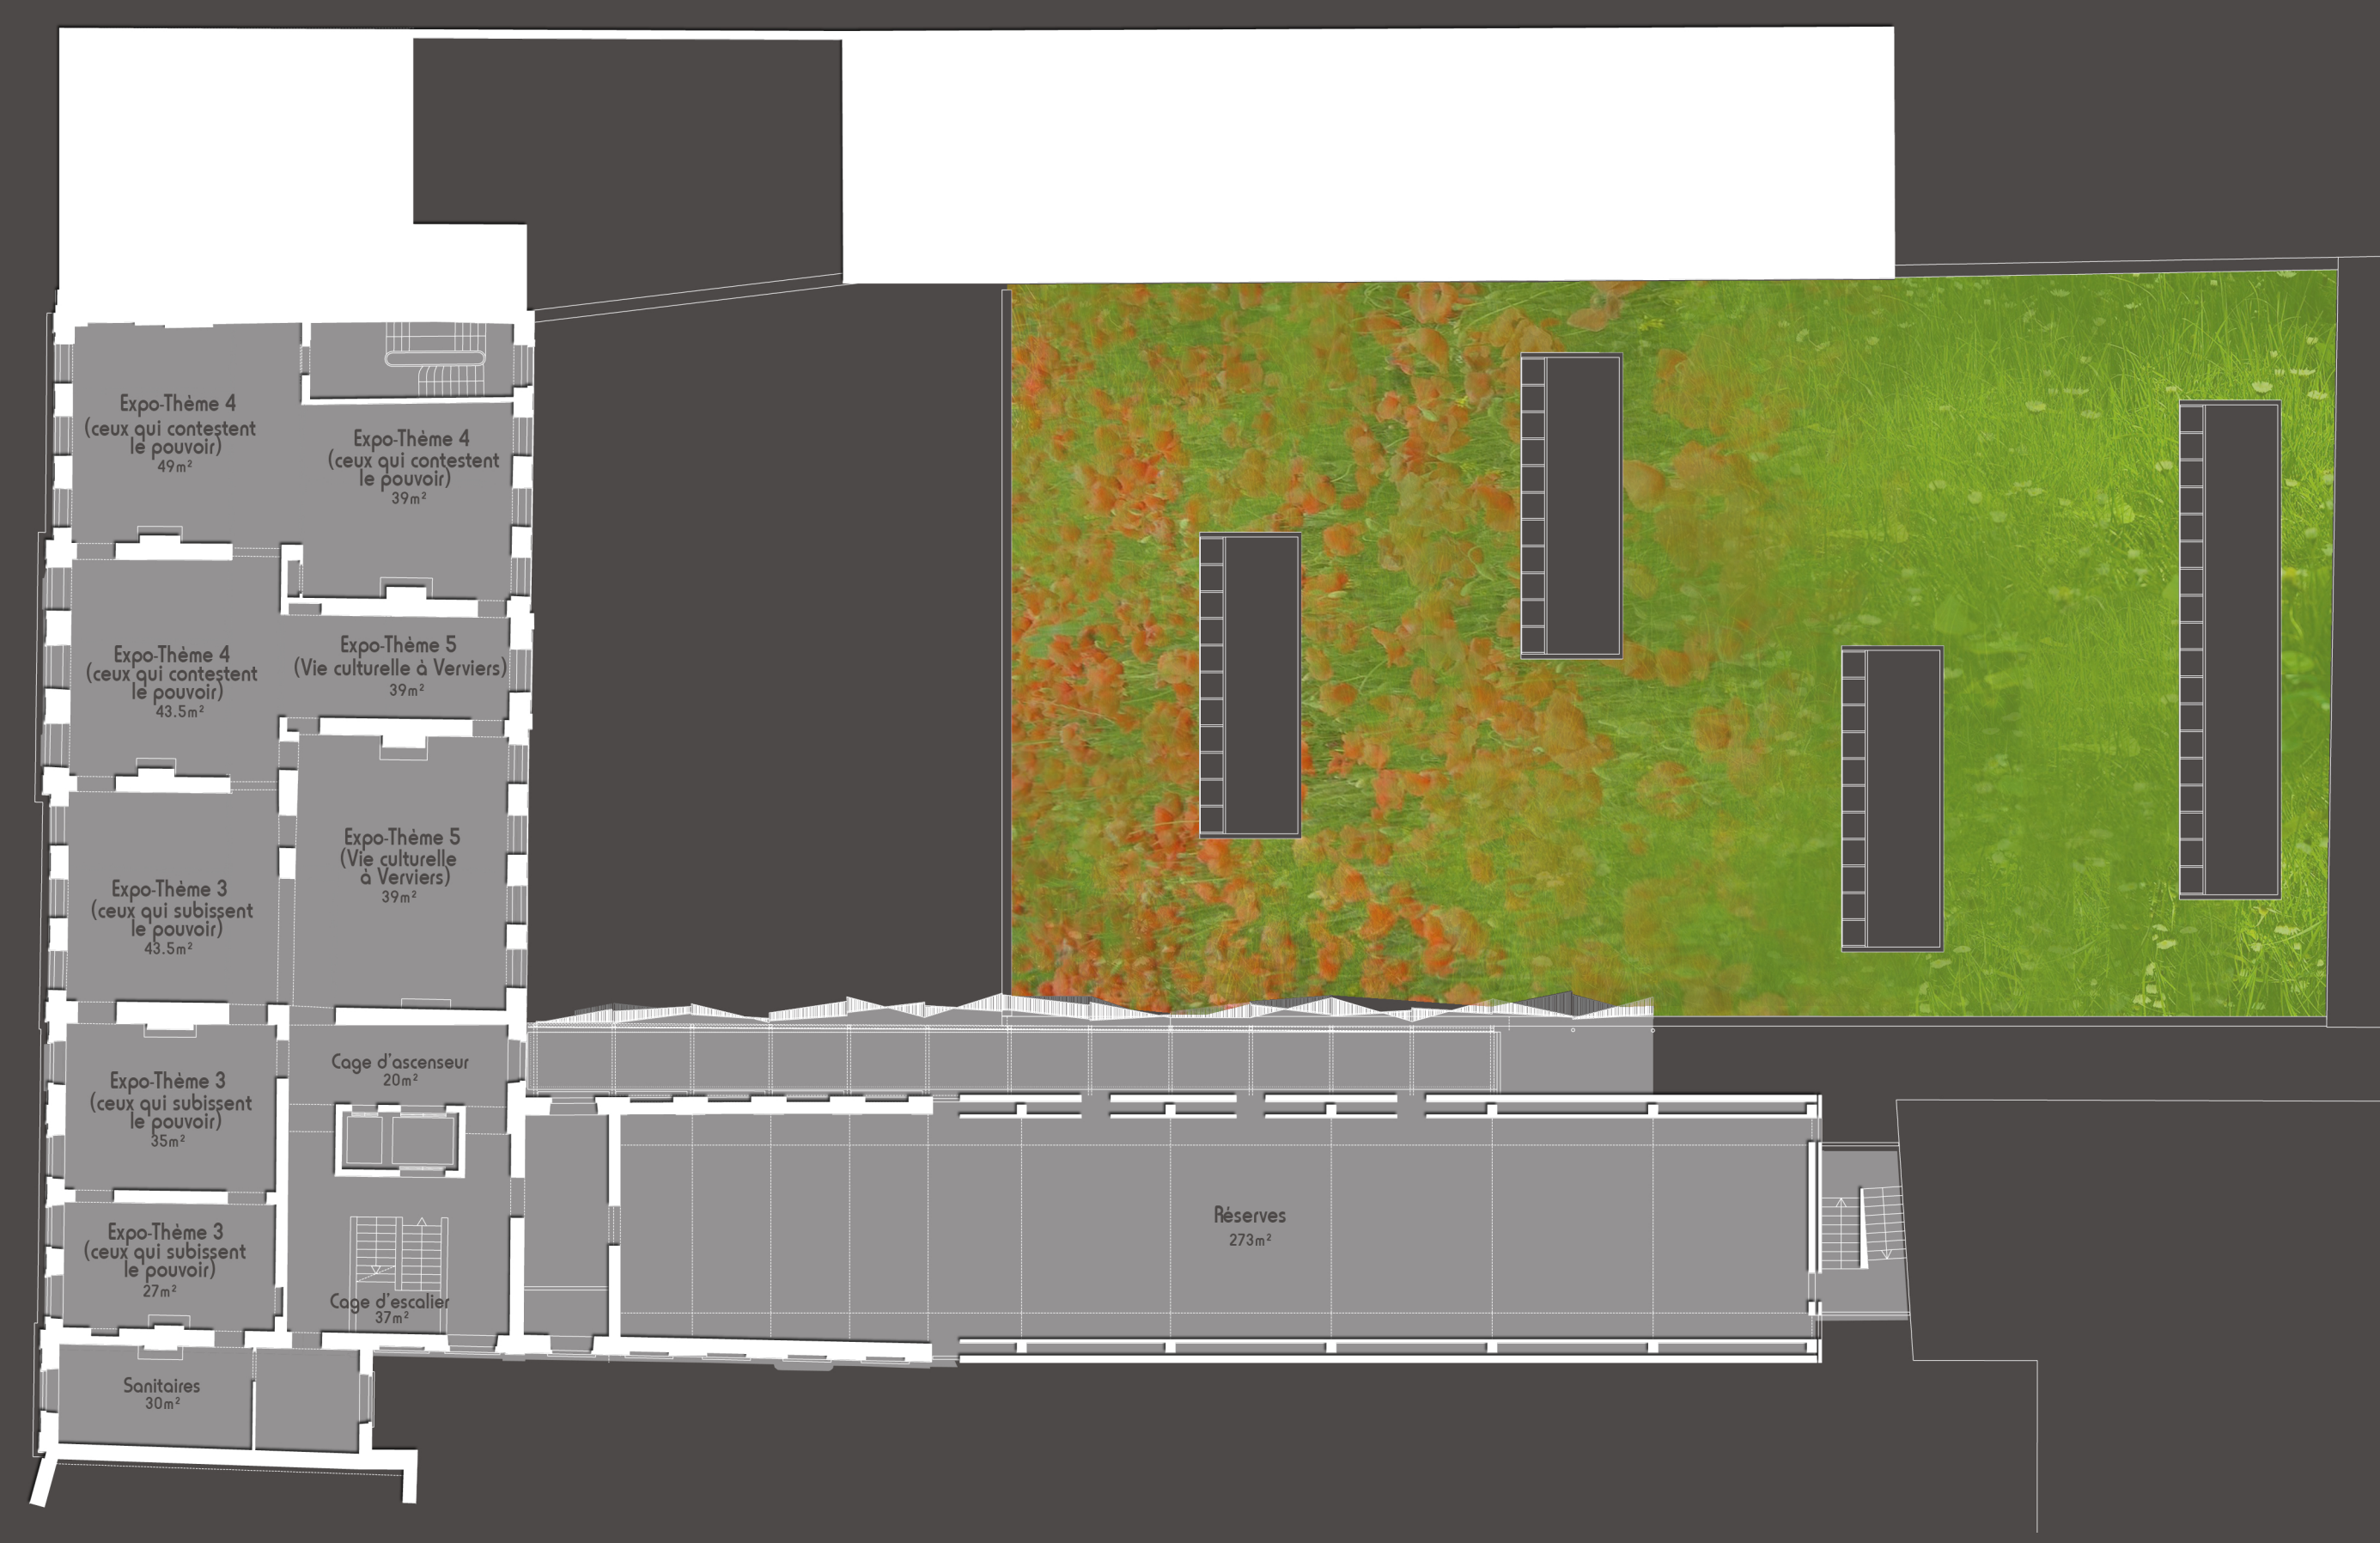

PLAN 2e ETAGE / éch. 1-200e

