





COUPE LONGITUDINALE / éch. 1-100e



ELEVATION PLACE DE SOMMEVILLE / éch. 1-100e

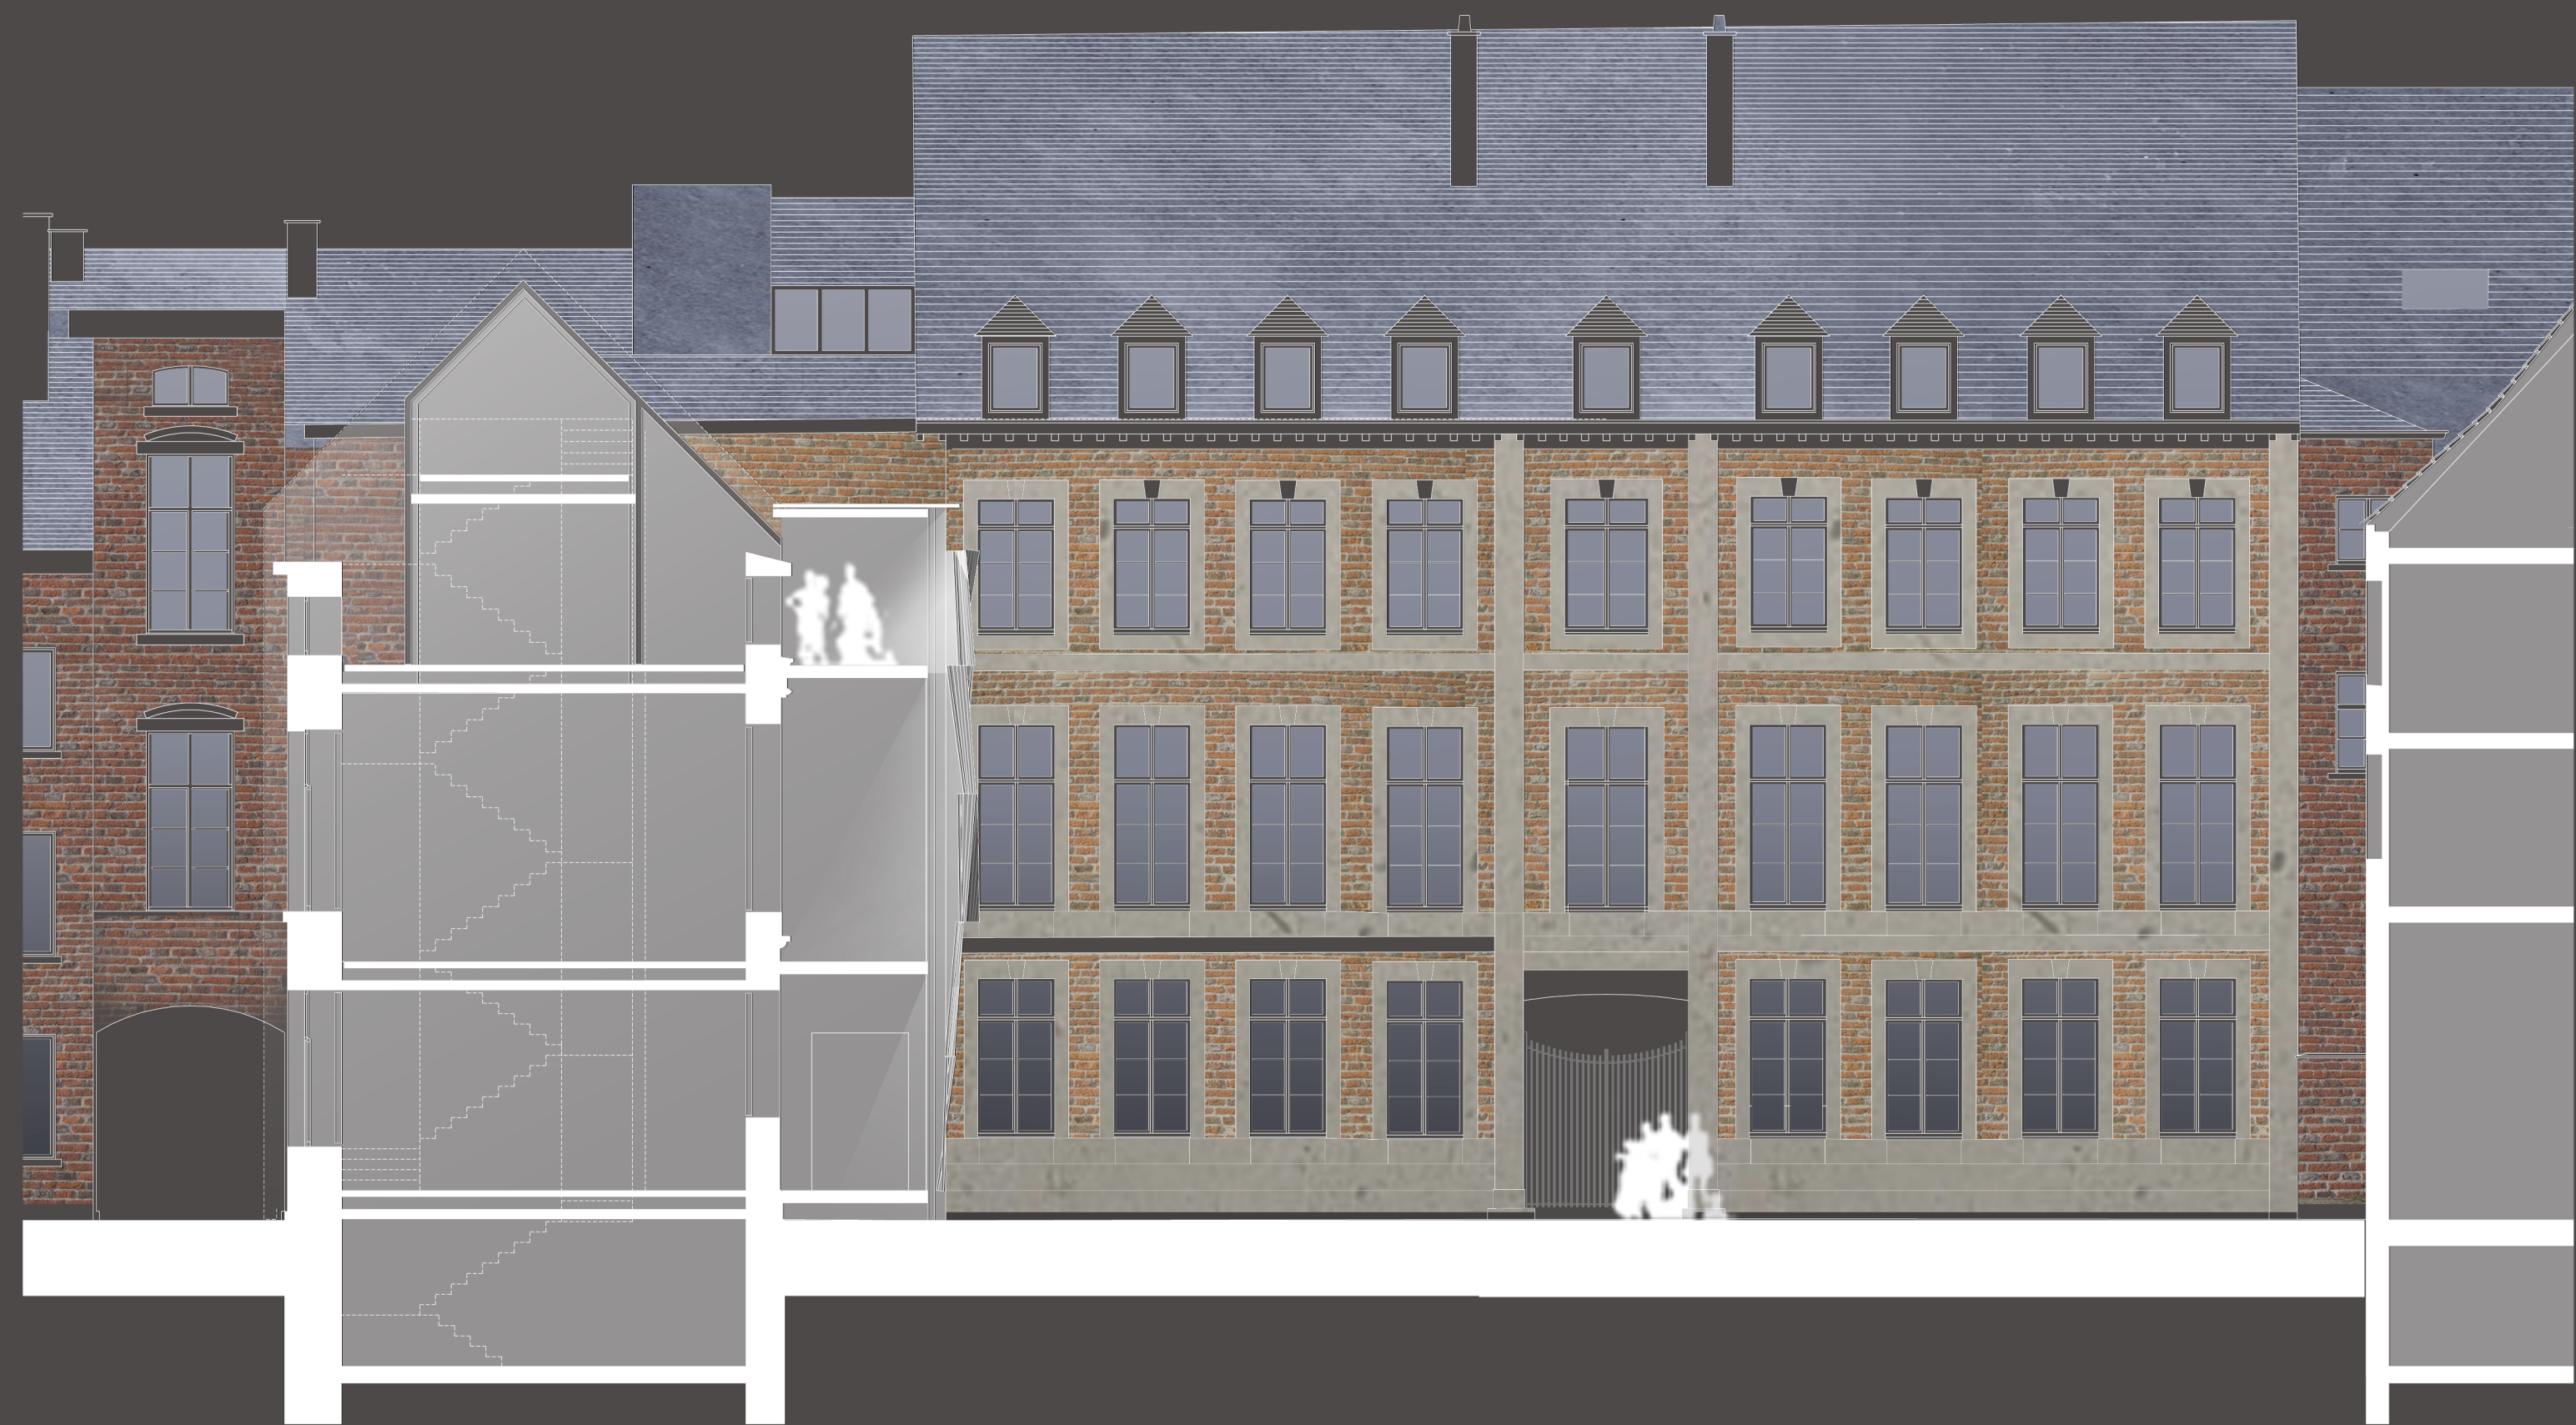

ELEVATION RUE DE BIOLLEY / éch. 1-100e

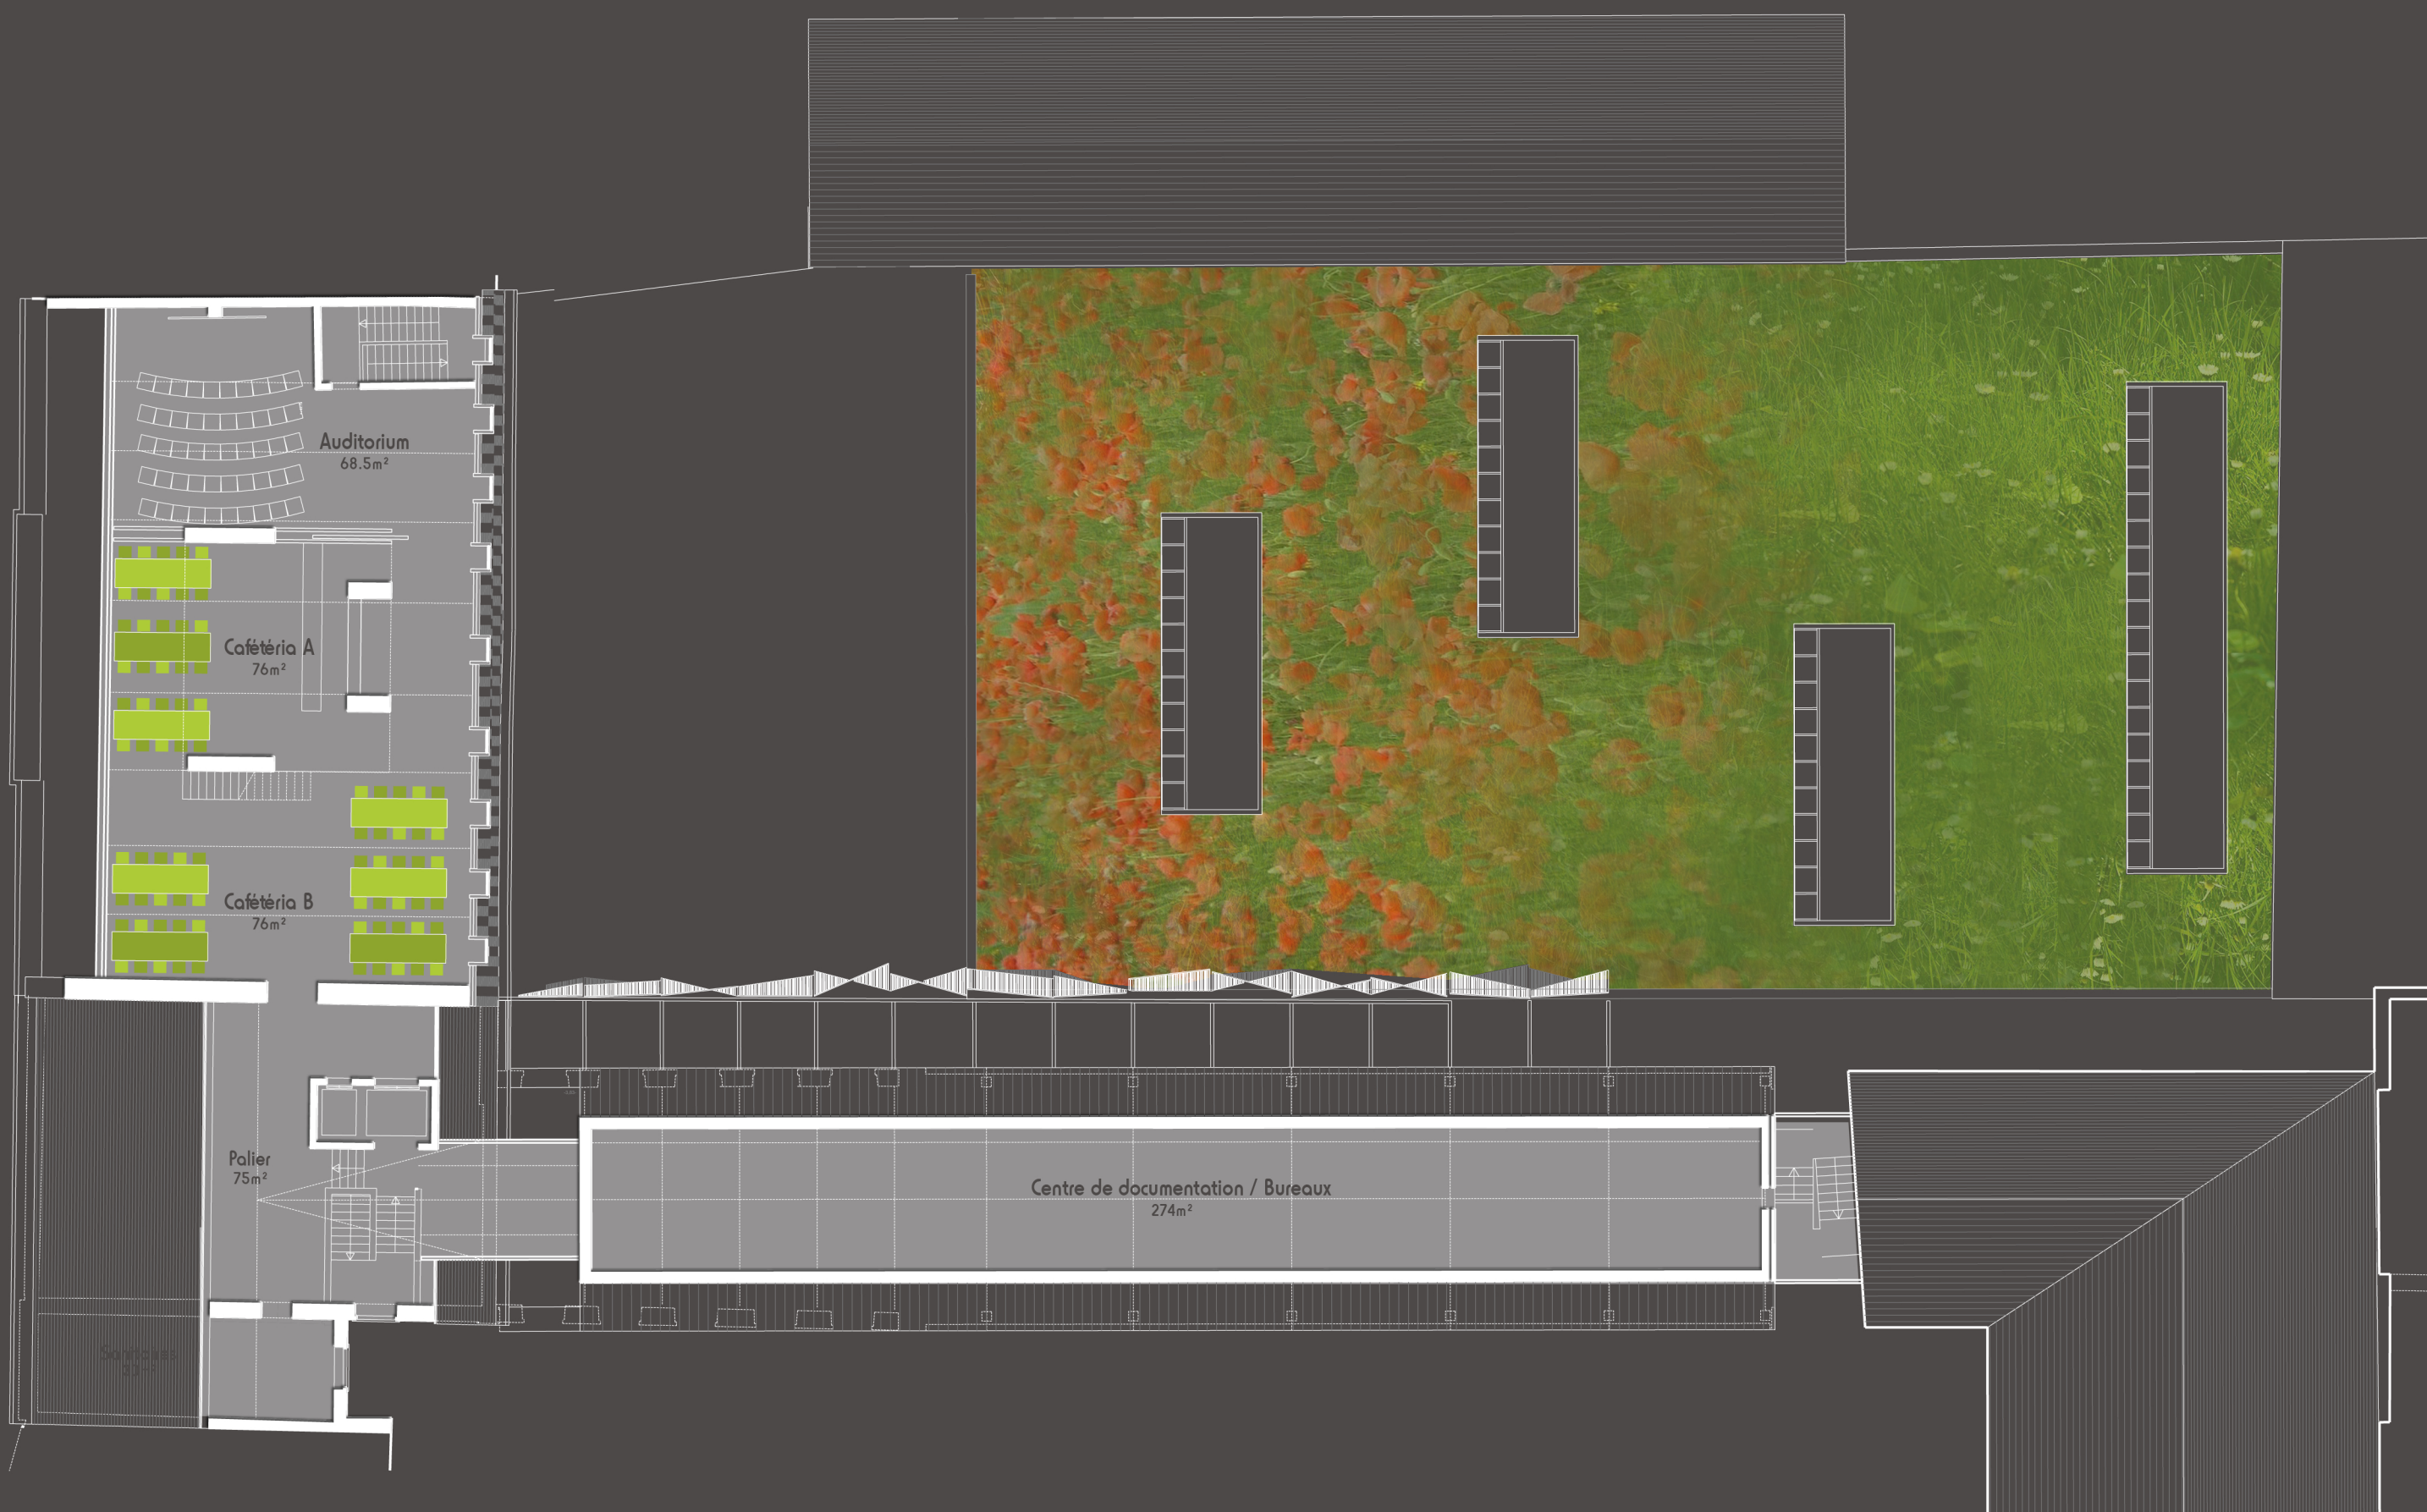

PLAN 3e ETAGE / éch. 1-200e



COUPE TRANSVERSALE / éch. 1-100e

