


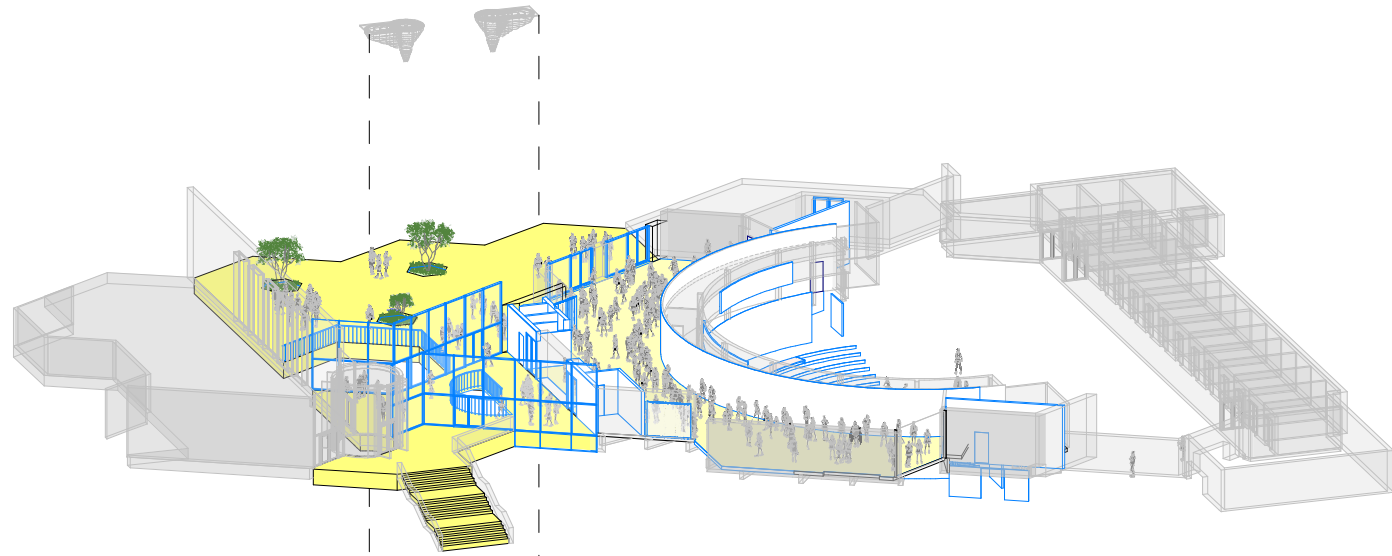


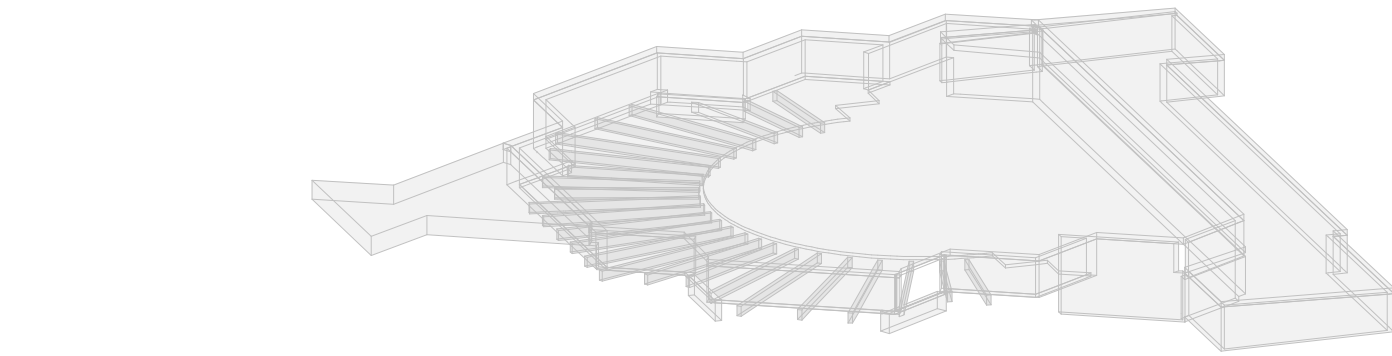


Niveau 0

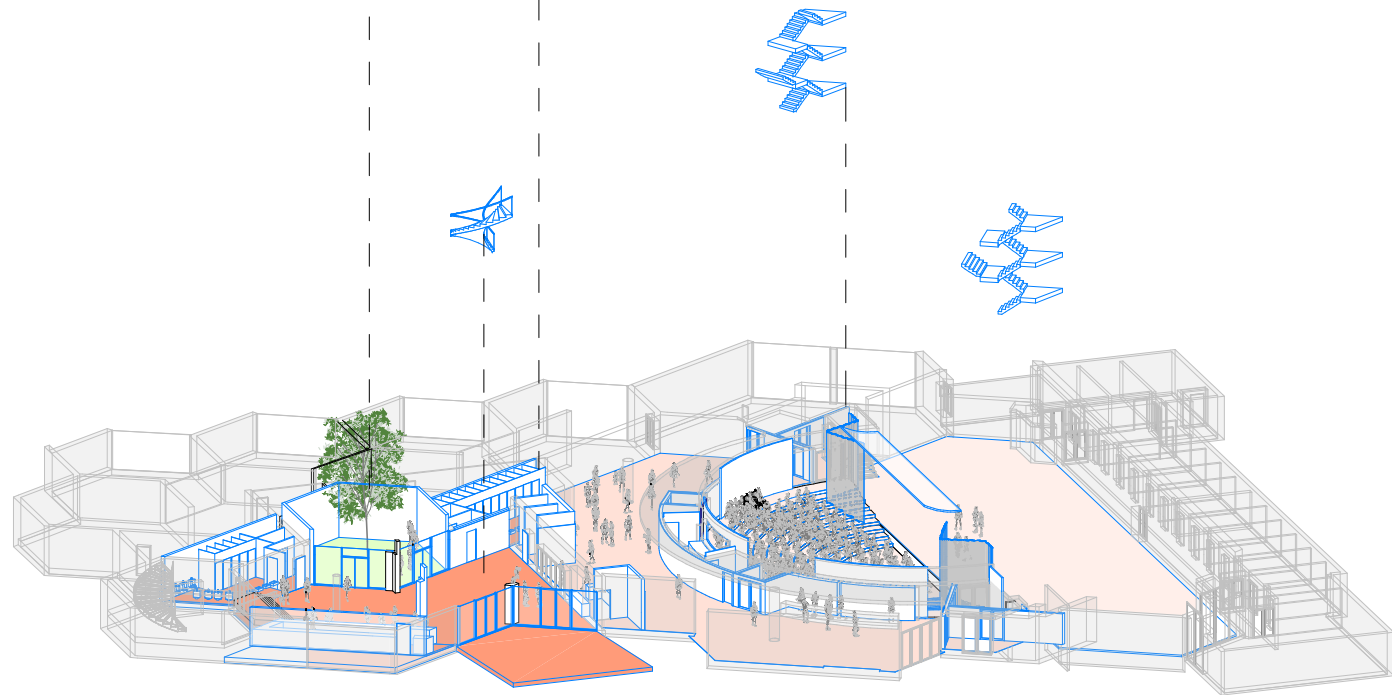


Niveau -1

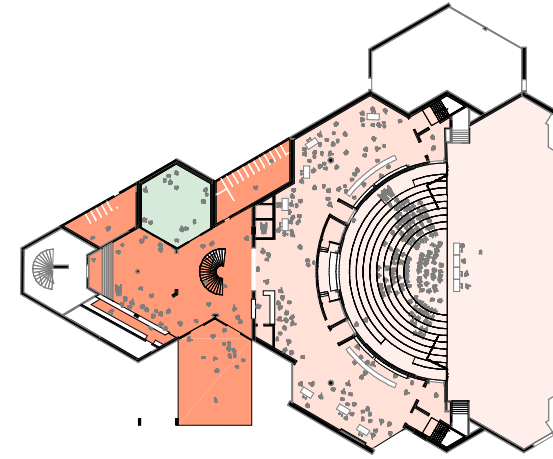


Foyer théâtre - Séminaire

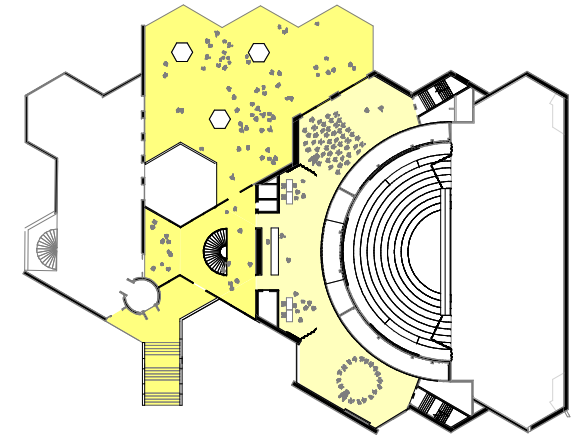


Espace événementiel - Séminaire et petites représentations

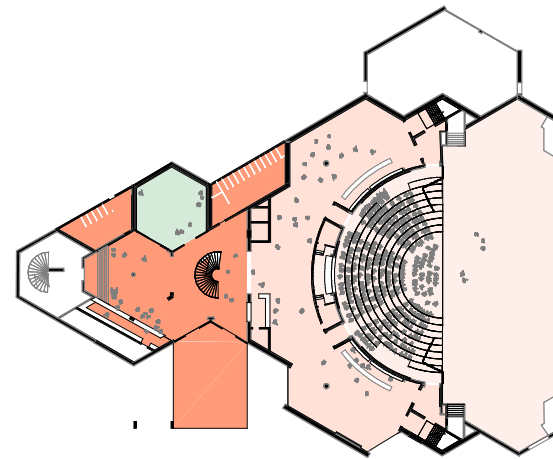


Foyer théâtre - Représentation

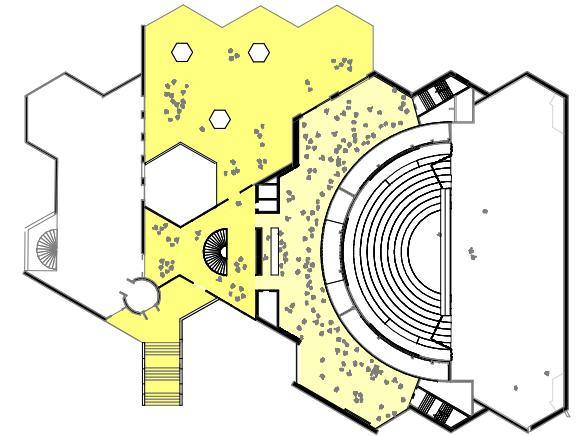

Espace événementiel - Vernissage exposition

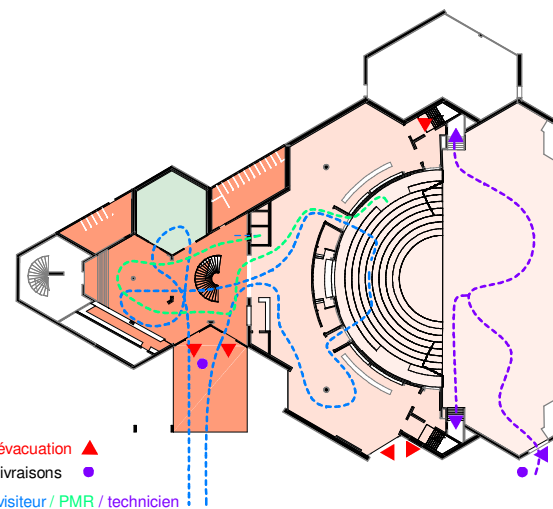

FLUX Niveau -1

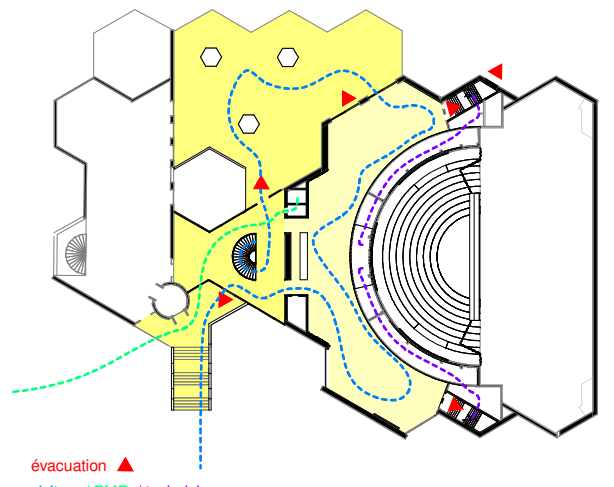

FLUX Niveau 0

LA MARLAGNE

Centre culturel Marcel Hicter
Désignation d'un auteur de projet en vue de l'étude et du suivi de l'exécution de travaux de rénovation et d'aménagement

Pré esquisse
Fonctionnement
Pro_01
1 : 1000

ASSOCIATION MOMENTANÉE

GÉNÉRALE
16, rue de Prague,
BE - 1060 Bruxelles

KANJU
11, rue Christiani
FR - 75018 Paris

TECHNIQUES SPÉCIALES

MK
Chaussée de Waterloo, 412f
BE - 1050 Ixelles

STABILITÉ

JZH
Avenue Louise, 251
B-1050 Ixelles


ACOUSTIQUE

Kahle
Rue Emile Banning, 24
BE - 1050 Ixelles

LÉGENDE



NORD

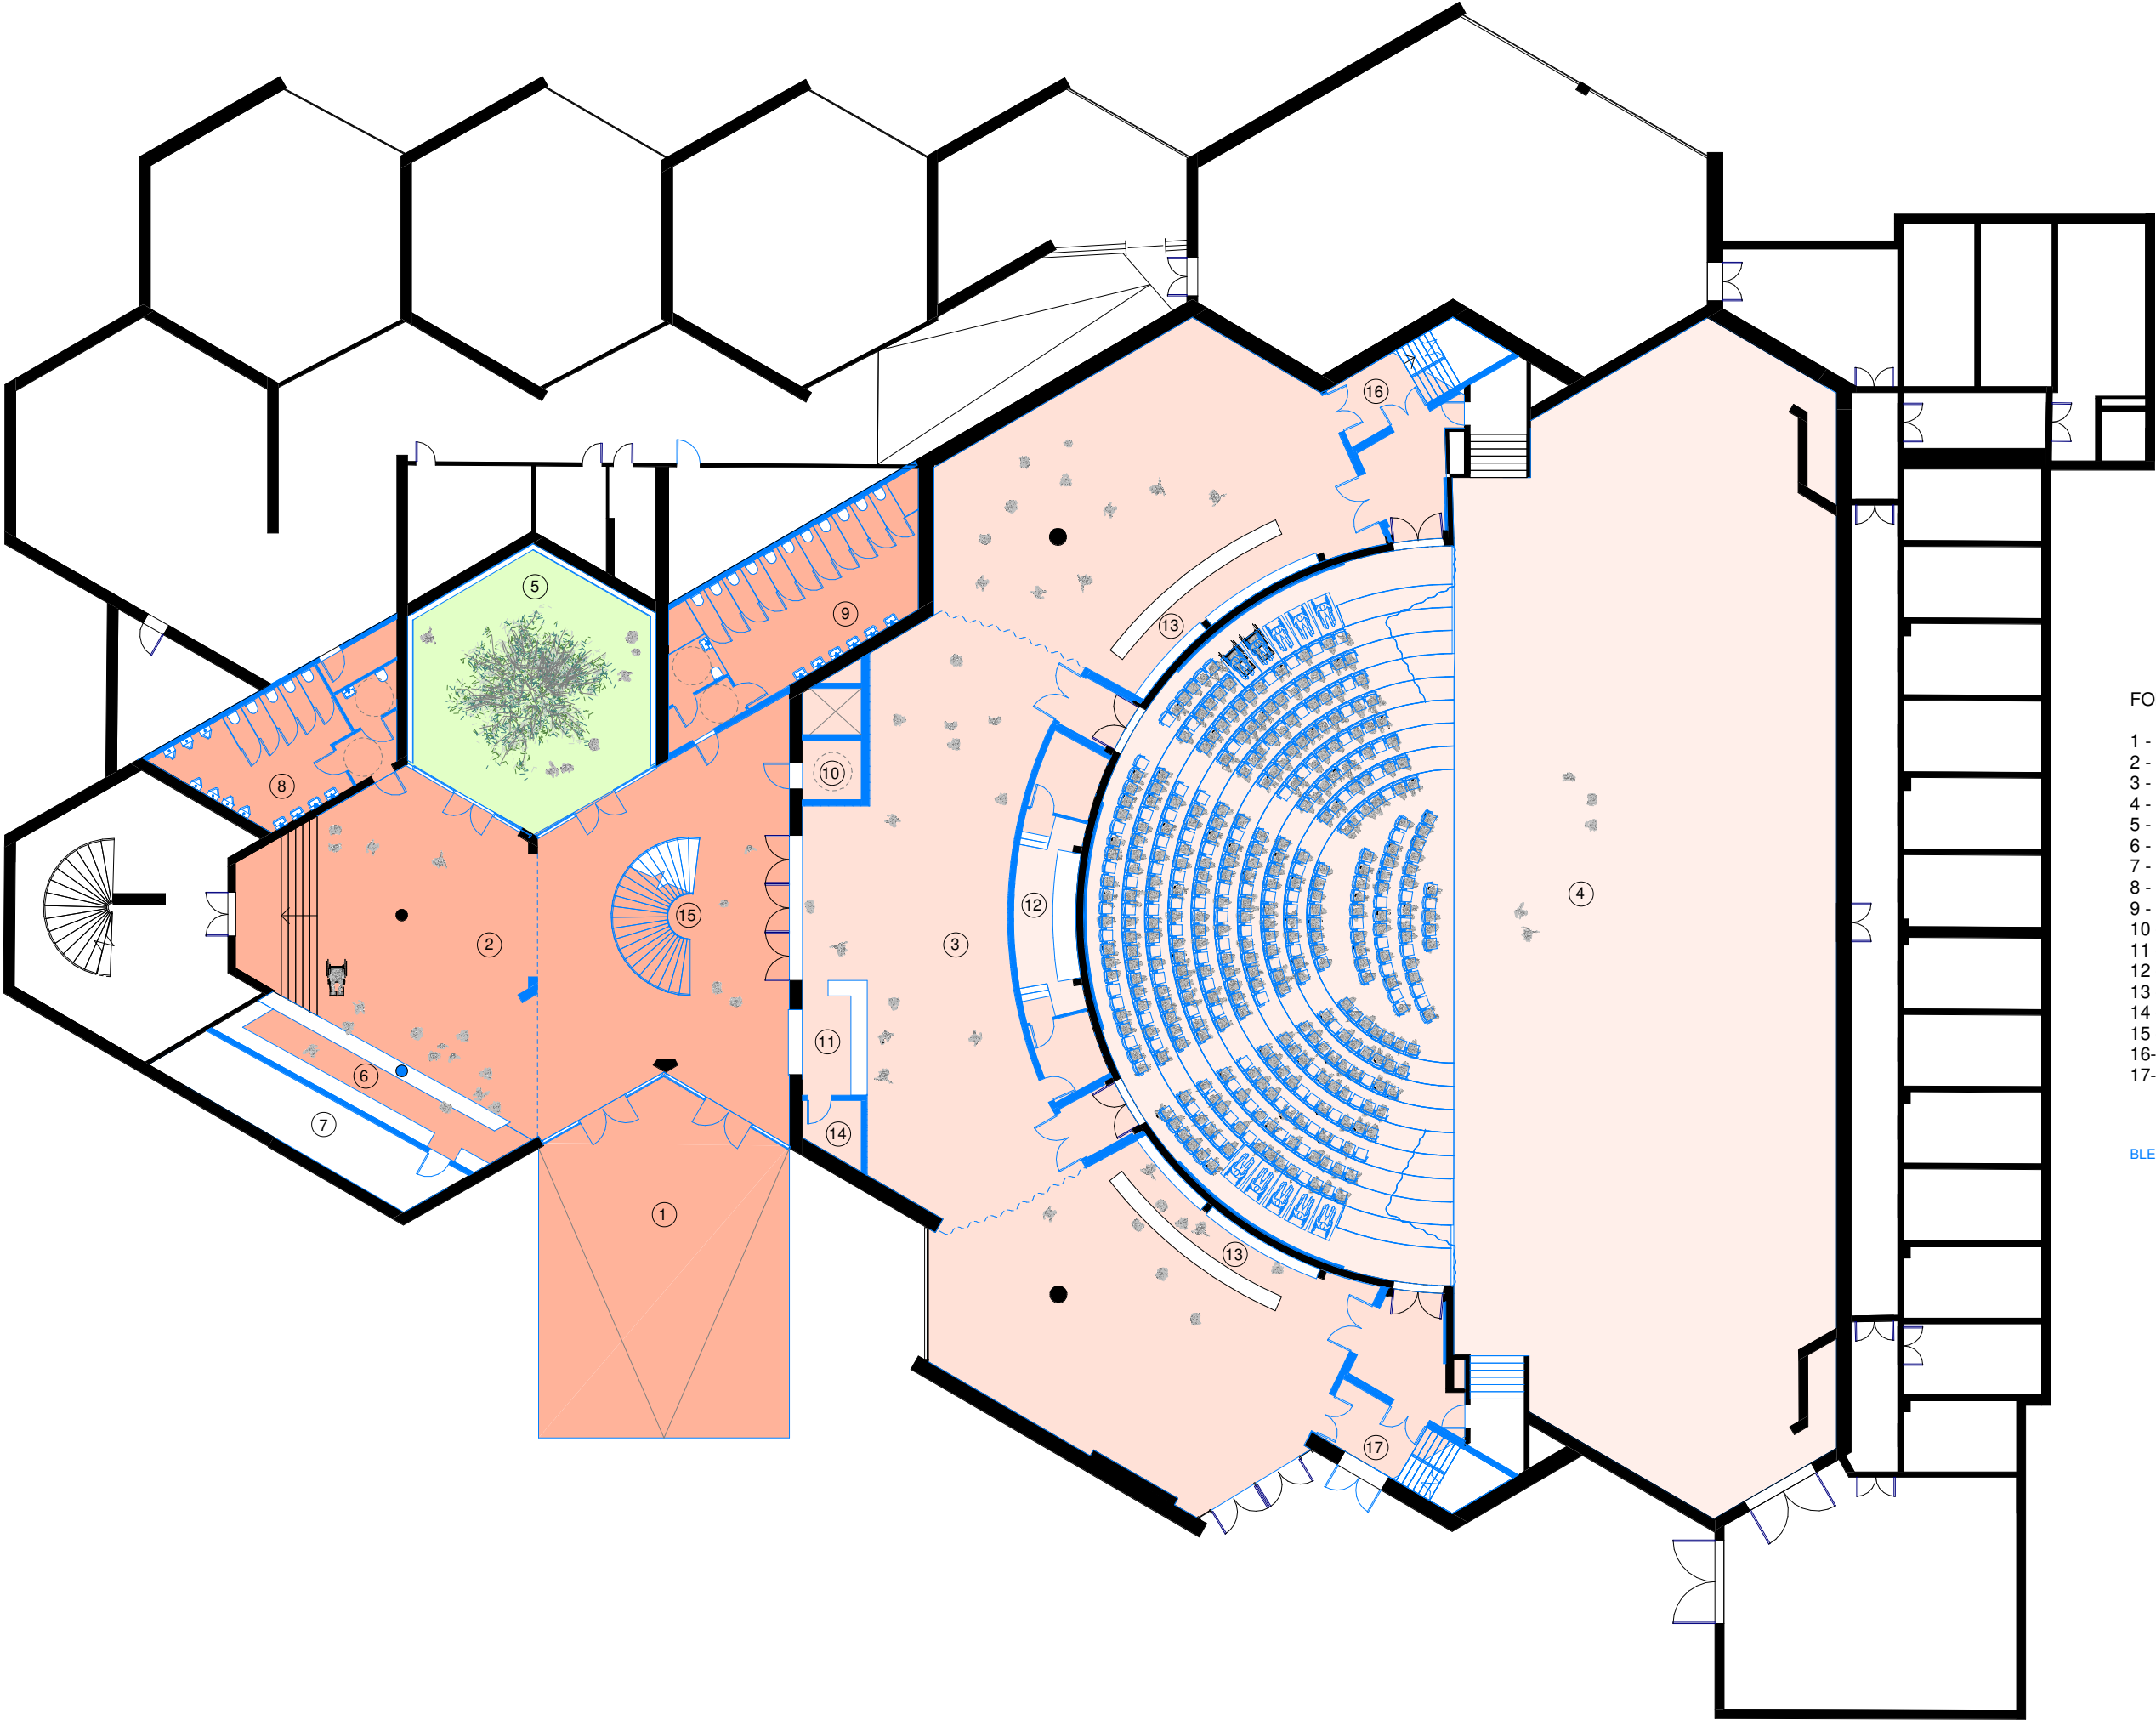

- FONCTIONS
- 1 - Accès rampe
 - 2 - Espace bar - 235m²
 - 3 - Foyer théâtre - 435m²
 - 4 - Salle de théâtre - 926m²
 - 5 - Patio - 77m²
 - 6 - Comptoir bar - Espace bar - 76m²
 - 7 - Réserve bar
 - 8 - Sanitaires homme - 35m²
 - 9 - Sanitaires femmes - 54m²
 - 10 - Ascenseur / sas
 - 11 - Desk accueil théâtre
 - 12 - Nouvelle régie - 33m²
 - 13 - Vestiaires - casiers - 50m²
 - 14 - Réserve
 - 15 - Accès vers parvis couvert - 16m²
 - 16- Nouvelle évacuation vers terrasse - 44m²
 - 17- Nouvelle évacuation depuis R0 - 44m²

BLEU = ELEMENTS NOUVEAU PREVUS EN BASE

LA MARLAGNE

Centre culturel Marcel Hicter
Désignation d'un auteur de projet en vue de l'étude et du suivi de l'exécution de travaux de rénovation et d'aménagement

Pré esquisse
Plan niveau foyer Théâtre
Pro_02
1 : 250

ASSOCIATION MOMENTANÉE

GÉNÉRALE
16, rue de Prague,
BE - 1060 Bruxelles

KANJU
11, rue Christiani
FR - 75018 Paris

TECHNIQUES SPÉCIALES

MK
Chaussée de Waterloo, 412f
BE - 1050 Ixelles


STABILITÉ


JZH
Avenue Louise, 251
B-1050 Ixelles

ACOUSTIQUE

Kahle
Rue Emile Banning, 24
BE - 1050 Ixelles

LÉGENDE

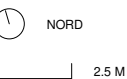

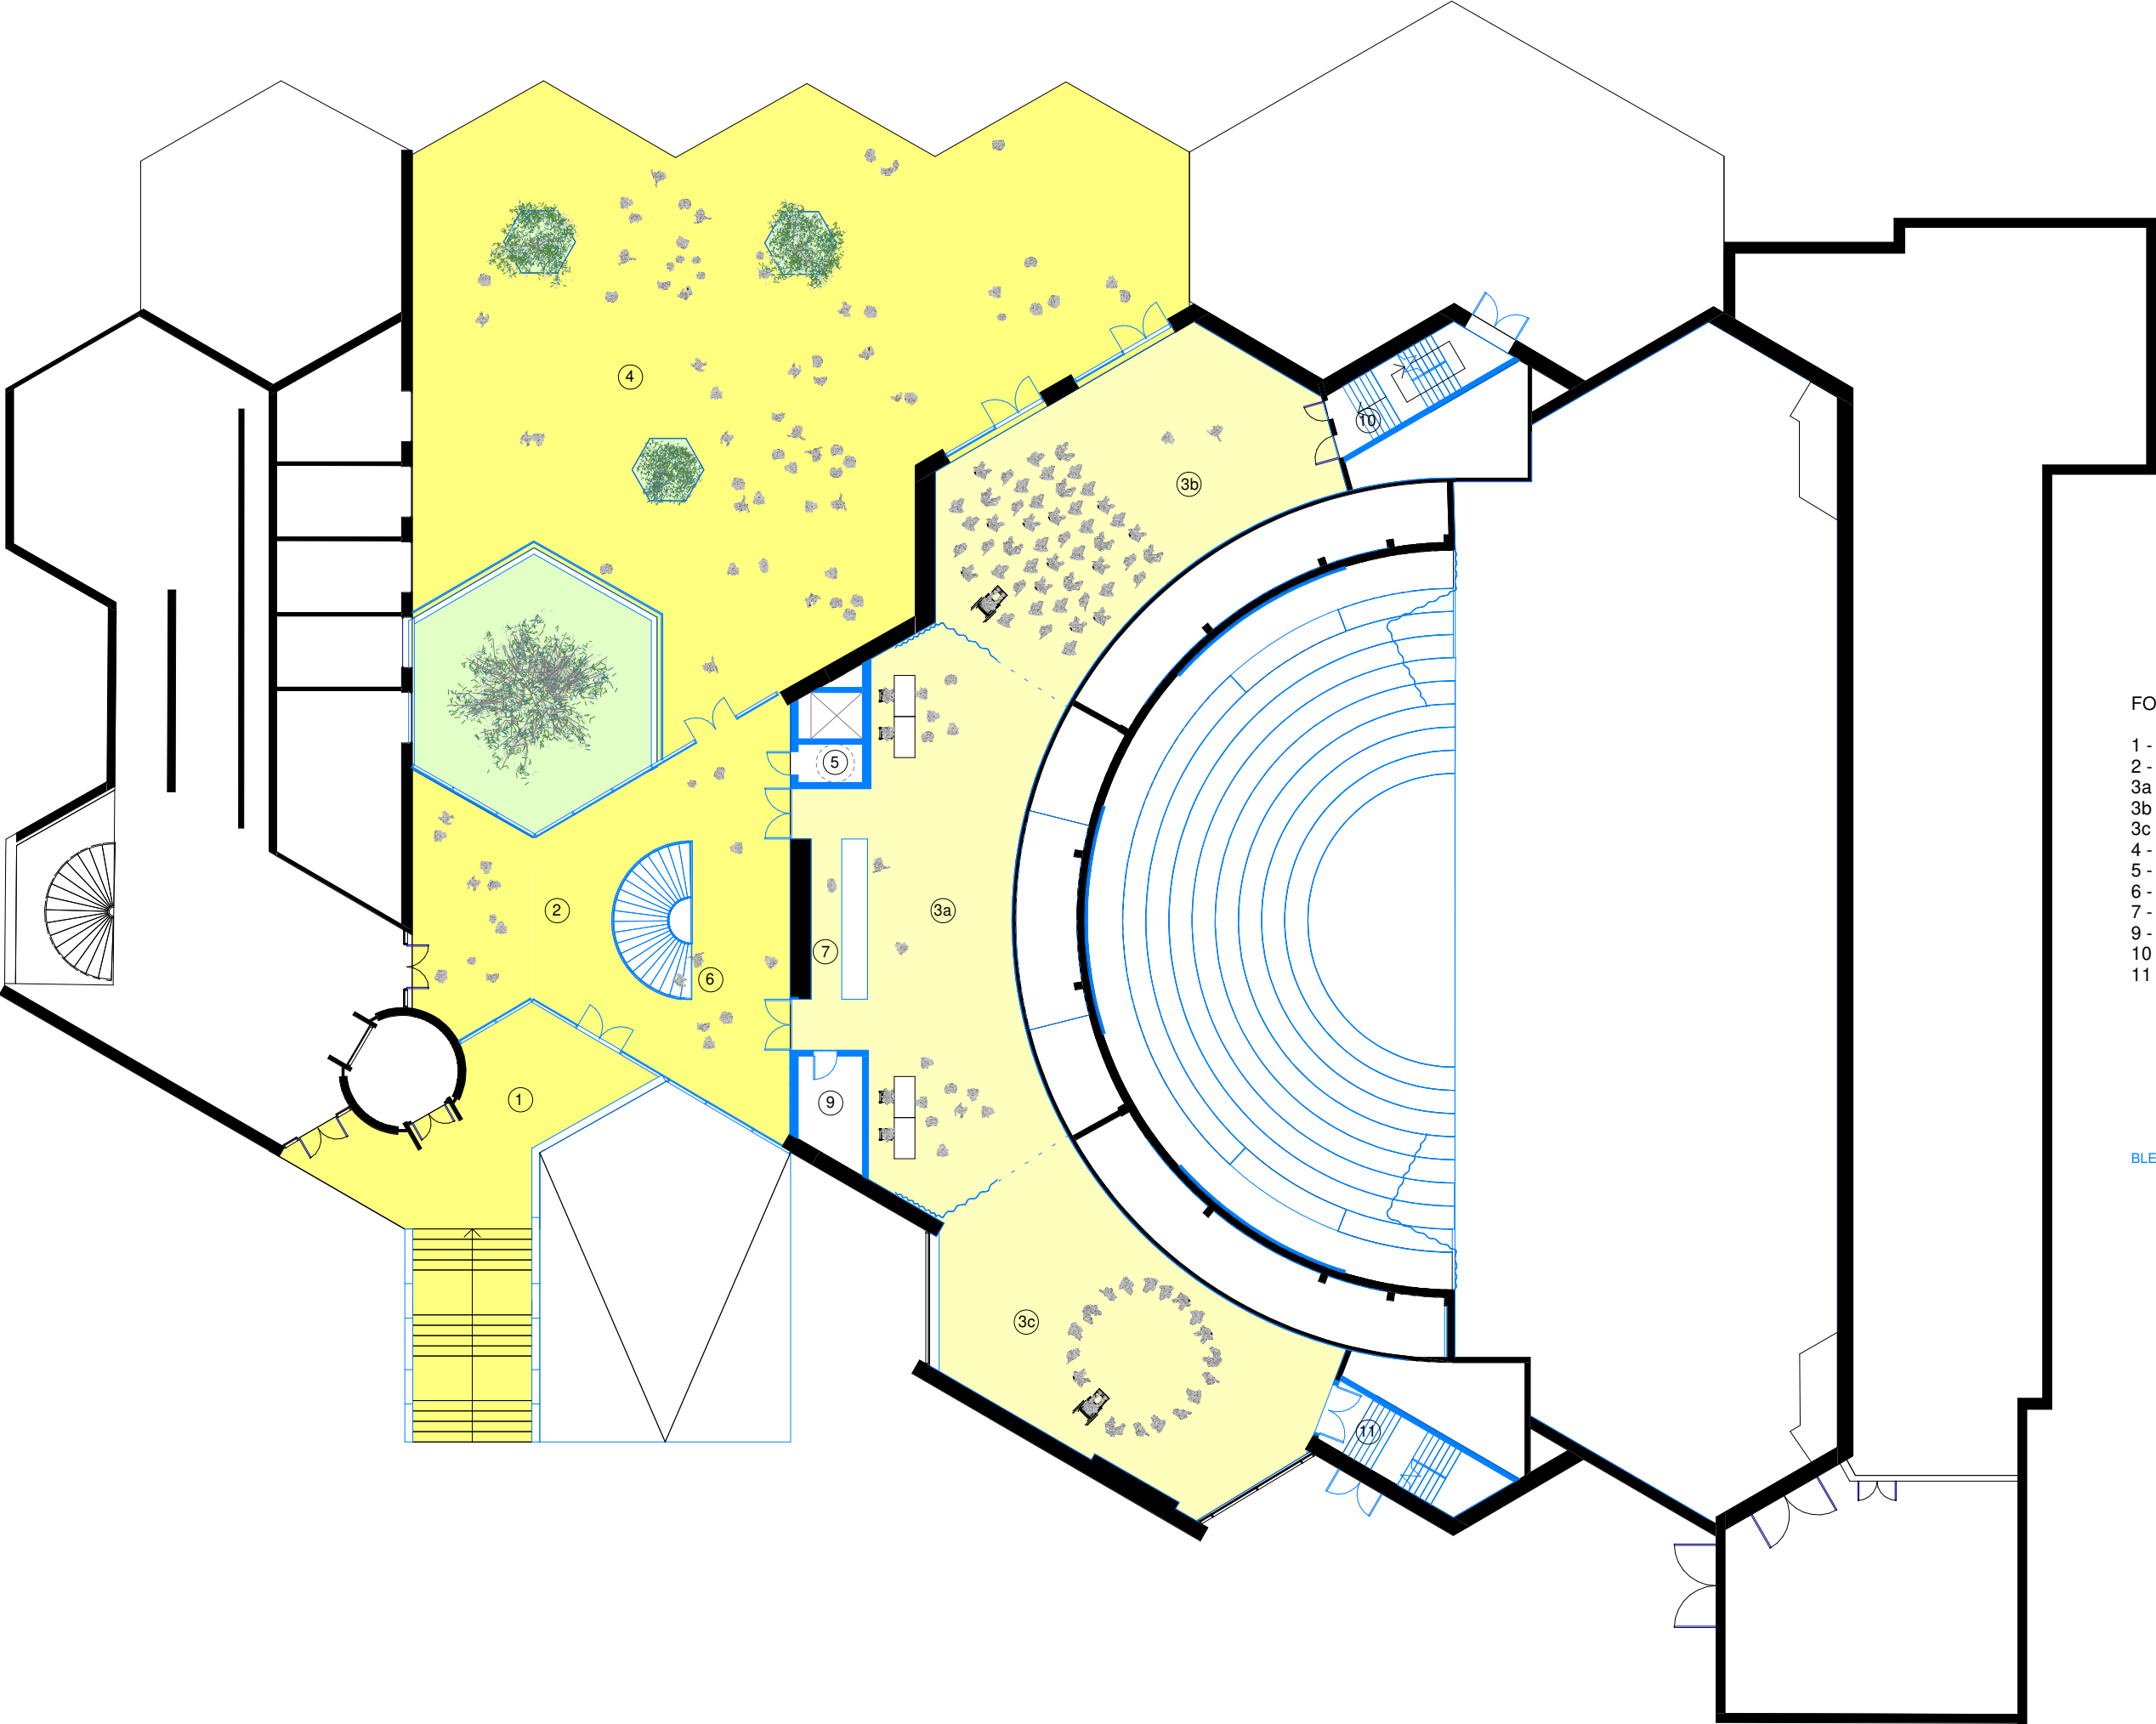

FONCTIONS

- 1 - Accès extérieur existant - 98 m²
- 2 - Parvis couvert - 141 m²
- 3a - Espace evenementiel zone A - 130 m²
- 3b - Espace evenementiel zone B - 150 m²
- 3c - Espace evenementiel zone C - 130 m²
- 4 - Terrasse - 384 m²
- 5 - Ascenseur / sas - 4 m²
- 6 - Accès vers sanitaires et bar R-1 - 16 m²
- 7 - Comptoir / bar - 13 m²
- 9 - Réserve - 10m²
- 10 - Evacuation depuis R-1 - 36m²
- 11 - Evacuation vers R-1 - 36 m²

BLEU = ELEMENTS NOUVEAU PREVUS EN BASE

LA MARLAGNE

Centre culturel Marcel Hicter
Désignation d'un auteur de projet en vue de l'étude et du suivi de l'exécution de travaux de rénovation et d'aménagement

Pré esquisse
Plan niveau Salle événementielle
Pro_03
1 : 250

ASSOCIATION MOMENTANÉE

GÉNÉRALE
16, rue de Prague,
BE- 1060 Bruxelles

KANJU
11, rue Christiani
FR - 75018 Paris

TECHNIQUES SPÉCIALES

MK
Chaussée de Waterloo, 412f
BE - 1050 Ixelles


STABILITÉ



JZH
Avenue Louise, 251
B-1050 Ixelles

ACOUSTIQUE

Kahle
Rue Emile Banning, 24
BE - 1050 Ixelles

LÉGENDE

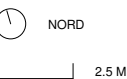

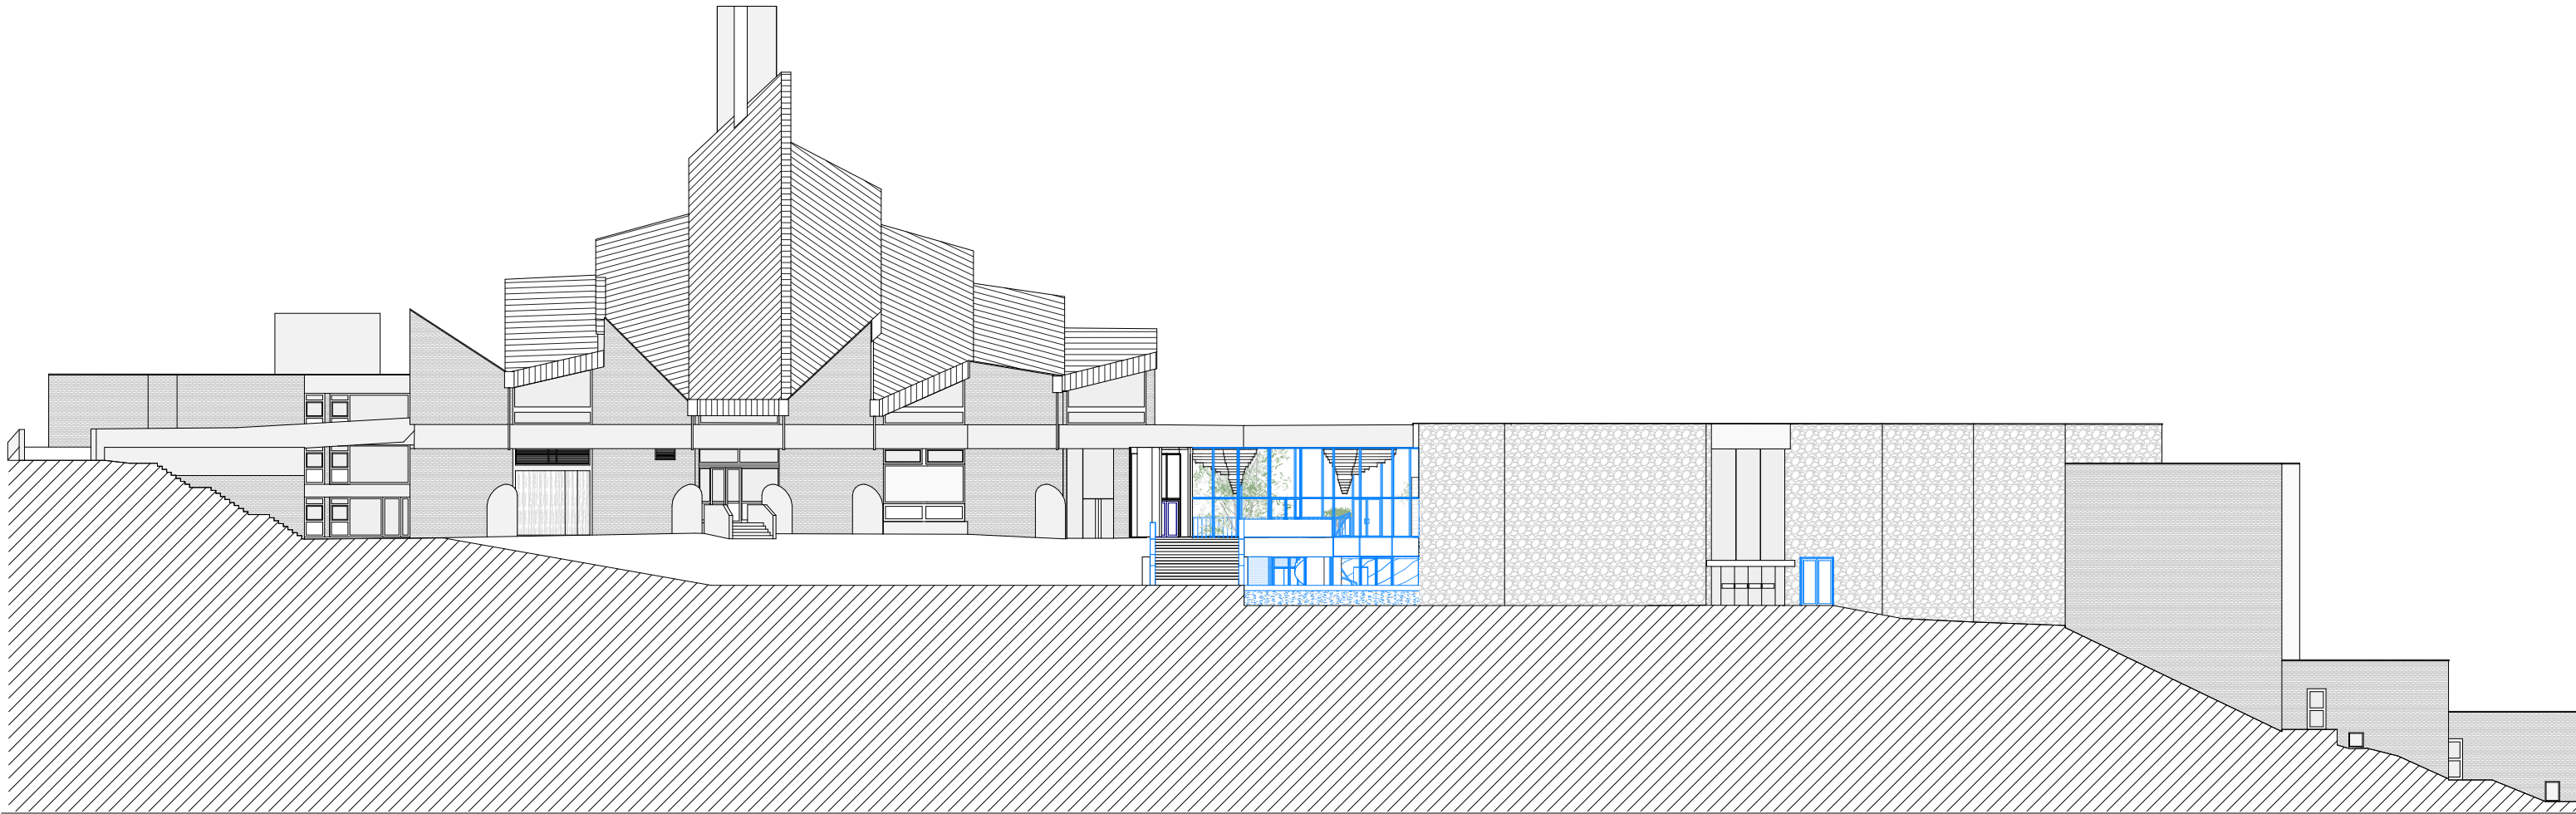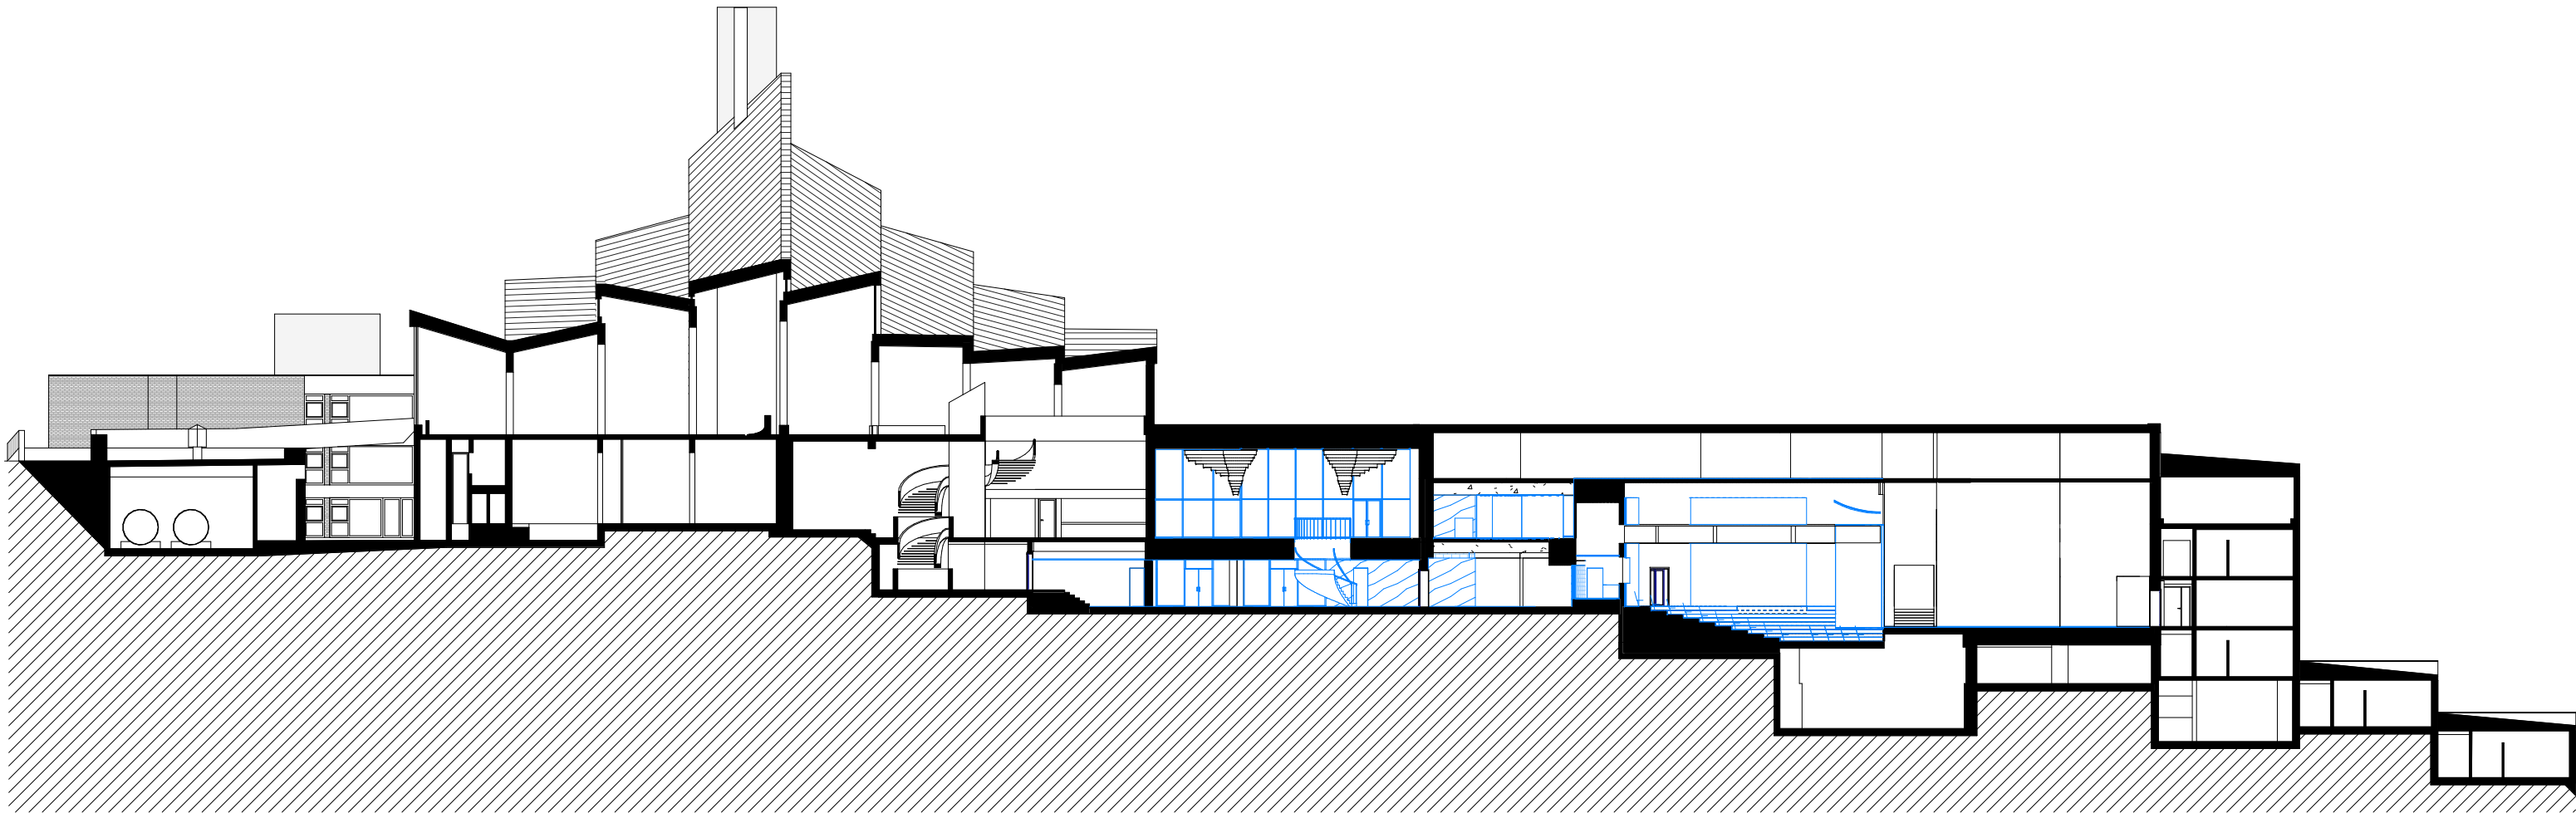

LA MARLAGNE

Centre culturel Marcel Hicter
Désignation d'un auteur de projet en vue de l'étude et du suivi de l'exécution de travaux de rénovation et d'aménagement

Pré esquisse
Coupe Elévation
Pro_04
1 : 350

ASSOCIATION MOMENTANÉE

GÉNÉRALE
16, rue de Prague,
BE - 1060 Bruxelles

KANJU
11, rue Christiani
FR - 75018 Paris

TECHNIQUES SPÉCIALES

MK
Chaussée de Waterloo, 412f
BE - 1050 Ixelles

STABILITÉ


JZH
Avenue Louise, 251
B-1050 Ixelles

ACOUSTIQUE

Kahle
Rue Emile Banning, 24
BE - 1050 Ixelles

LÉGENDE


2.5 M

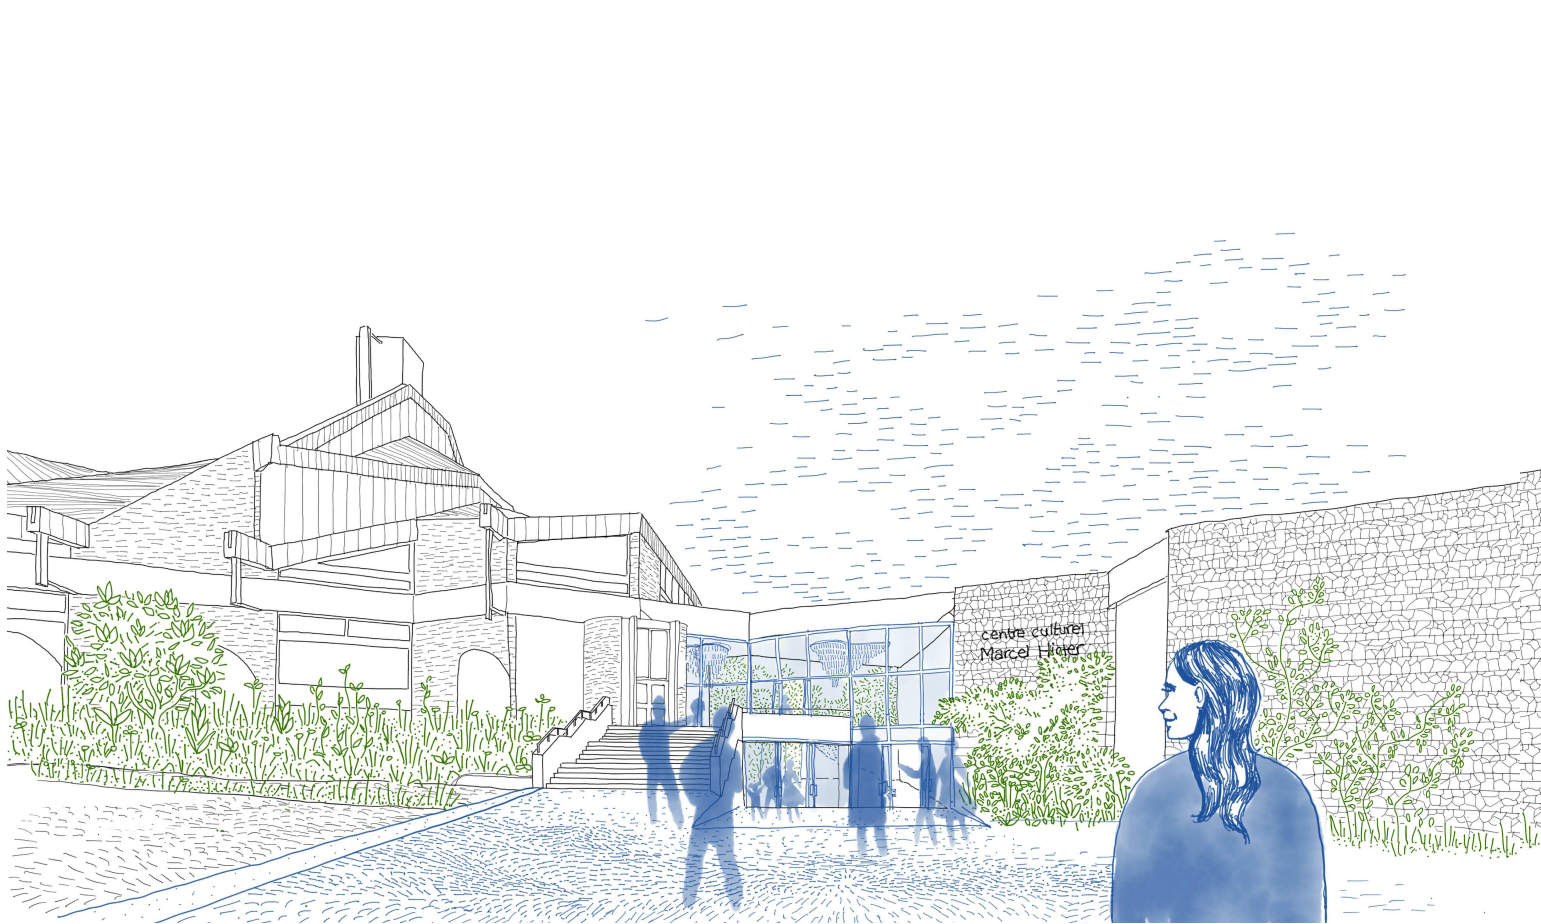


arrivée depuis le parc



vue depuis la terrasse

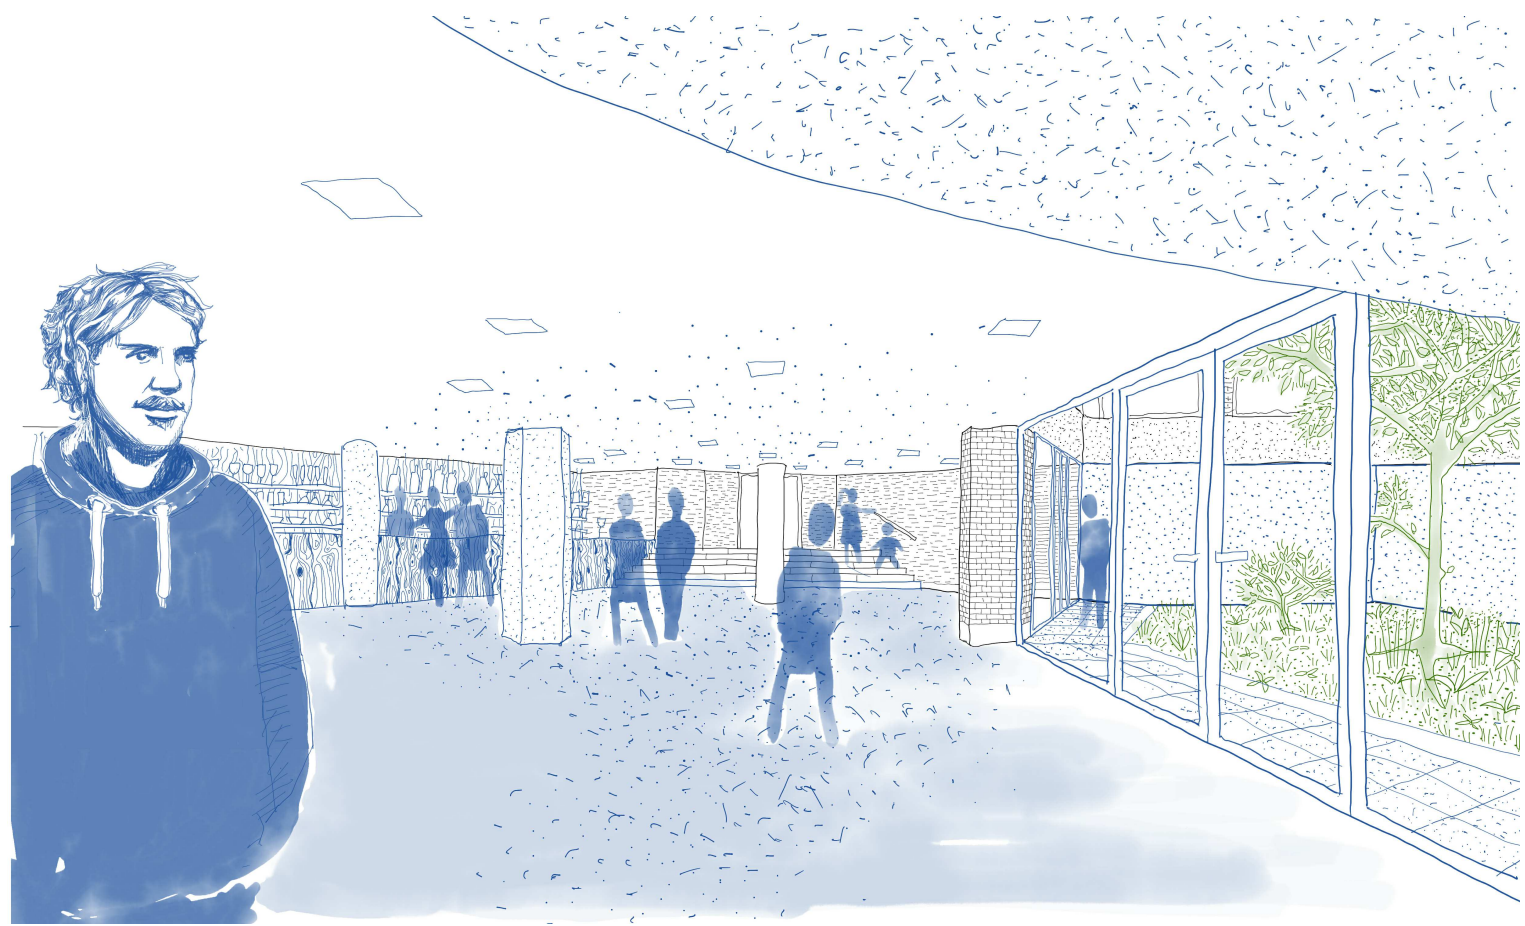

vue depuis le bar

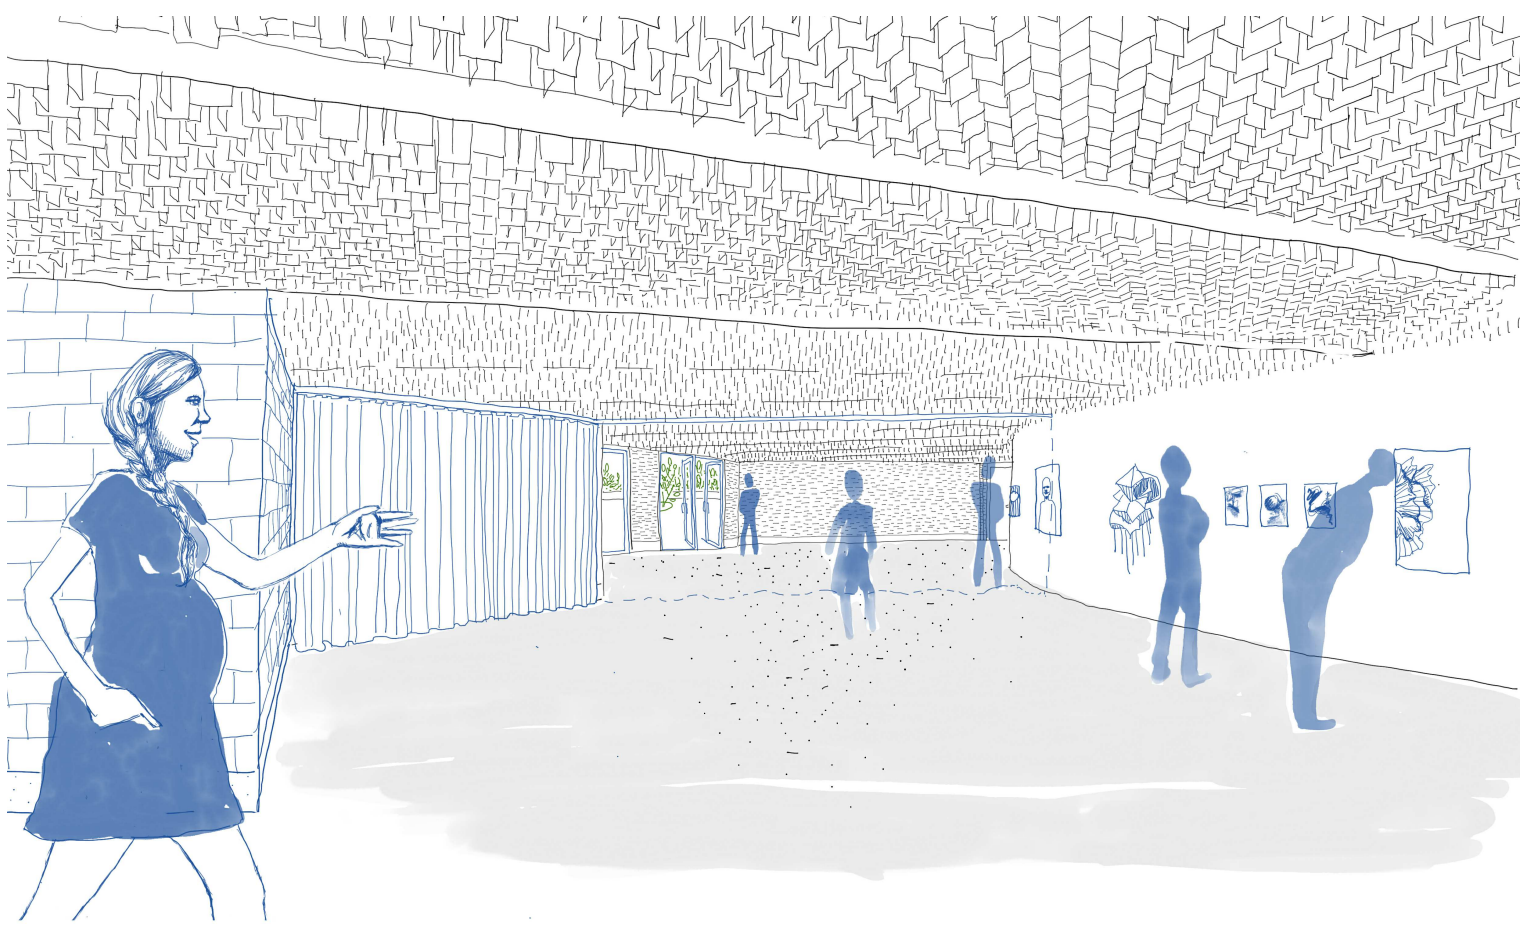

vue depuis la salle évènementielle