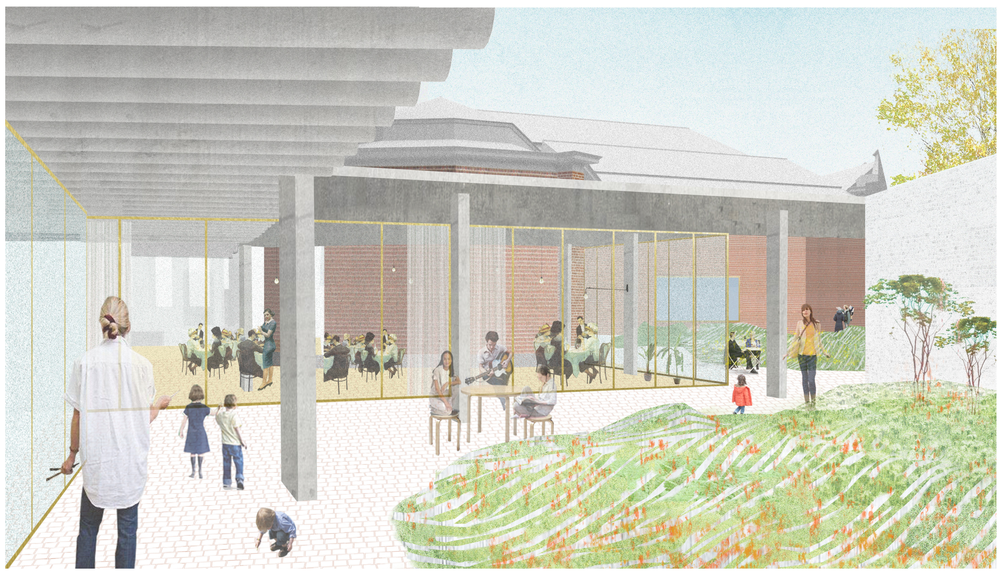

les jardins et la cafeteria

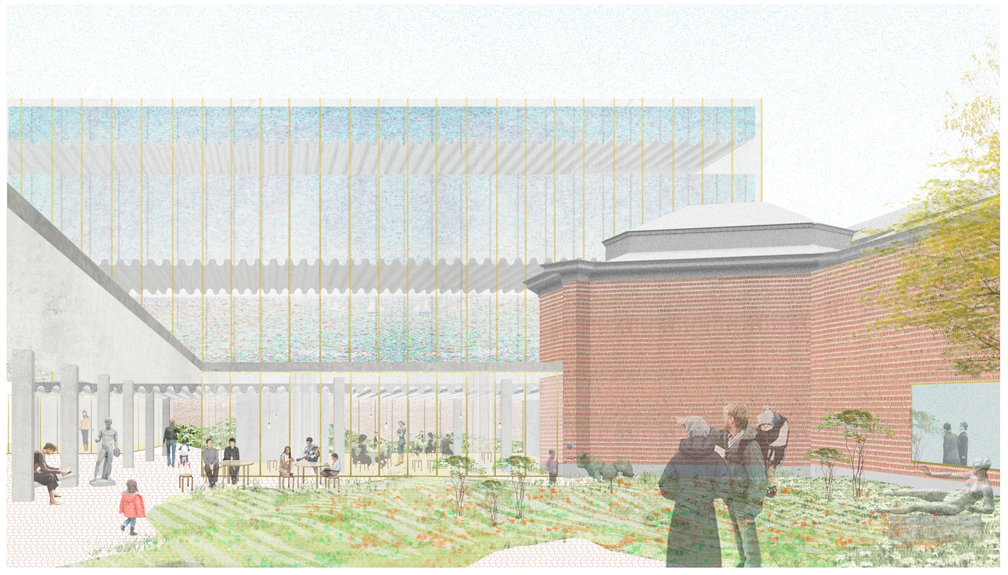

le jardin central

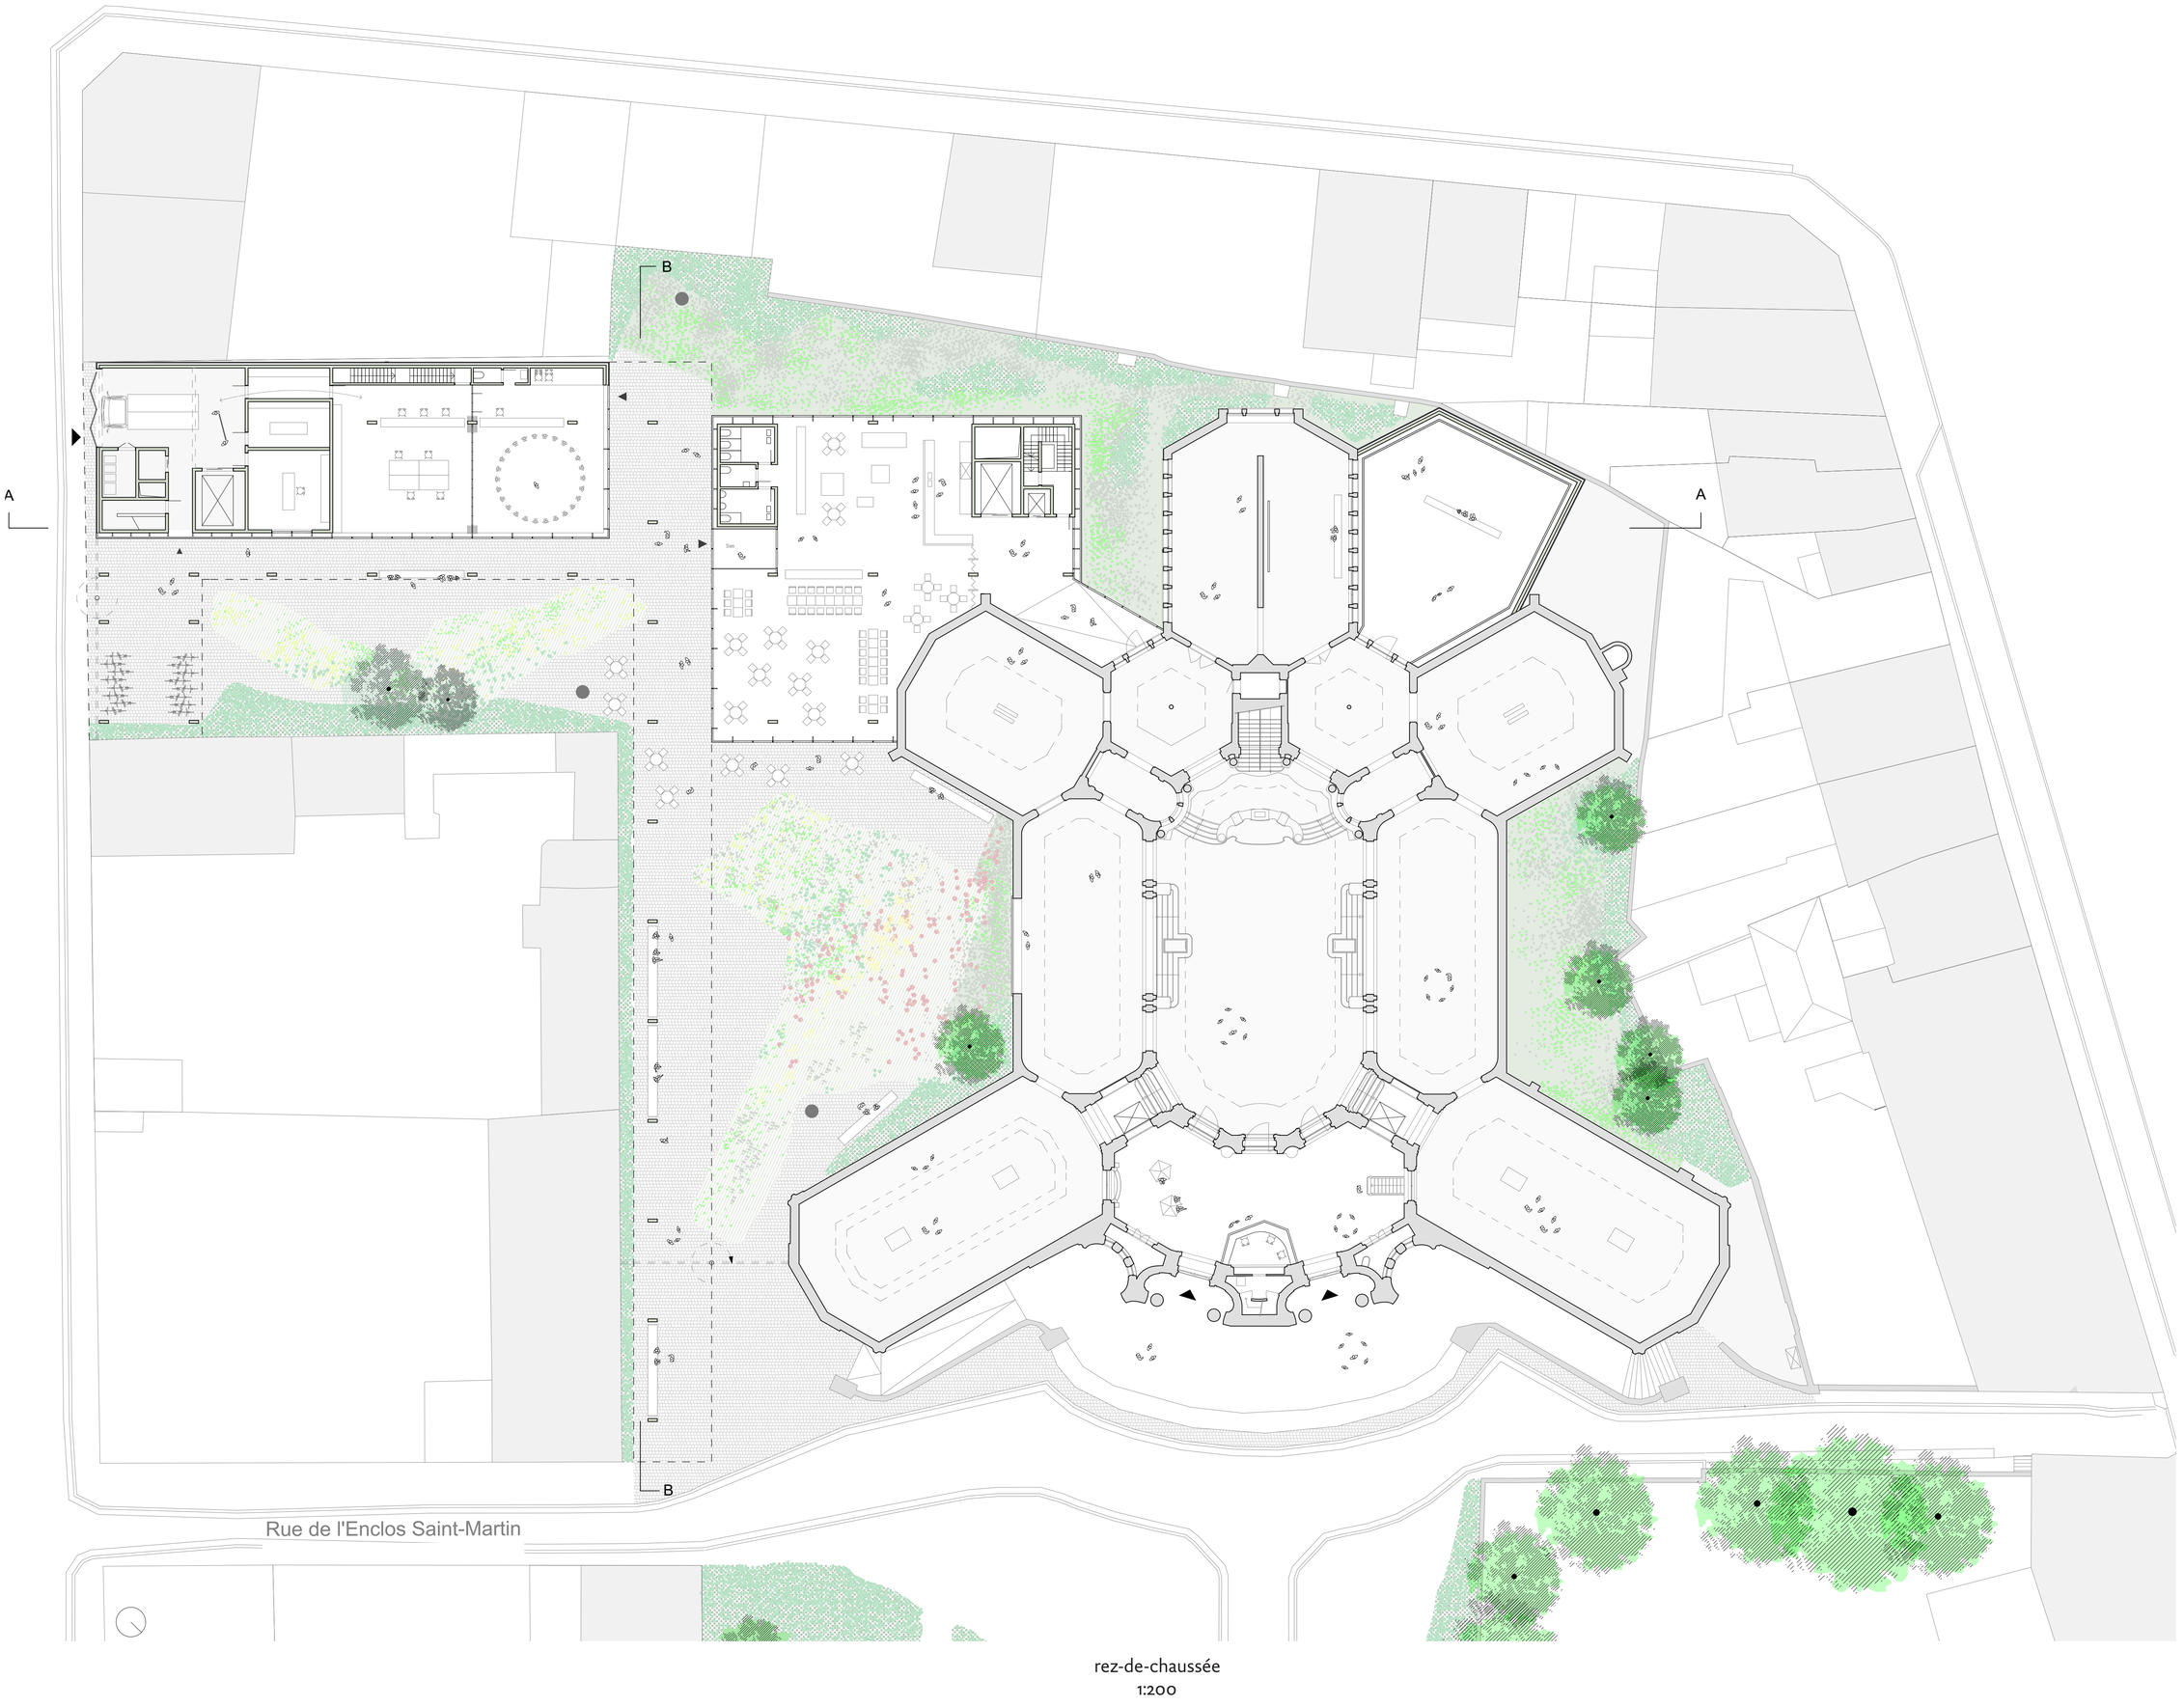

rez-de-chaussée
1:200

coupe BB
1:200