Neufchâteau : Centre Sportif "du Lac"

Baumans - Deffet sprl Architecture et Urbanisme

Bureau d'étude en stabilité - technique spéciale : bct - Groupe ARCADIS Bureau d'Ingénieurs Conseils spécialisé dans l'acoustique : ATS sprl Architecte paysagiste : Etienne Cellier Design signalétique : Novoltd

Projet de construction d'un nouvel hébergement, de démolition des anciens pavillons et d'aménagement des abords

Elévation Ouest - 1/200

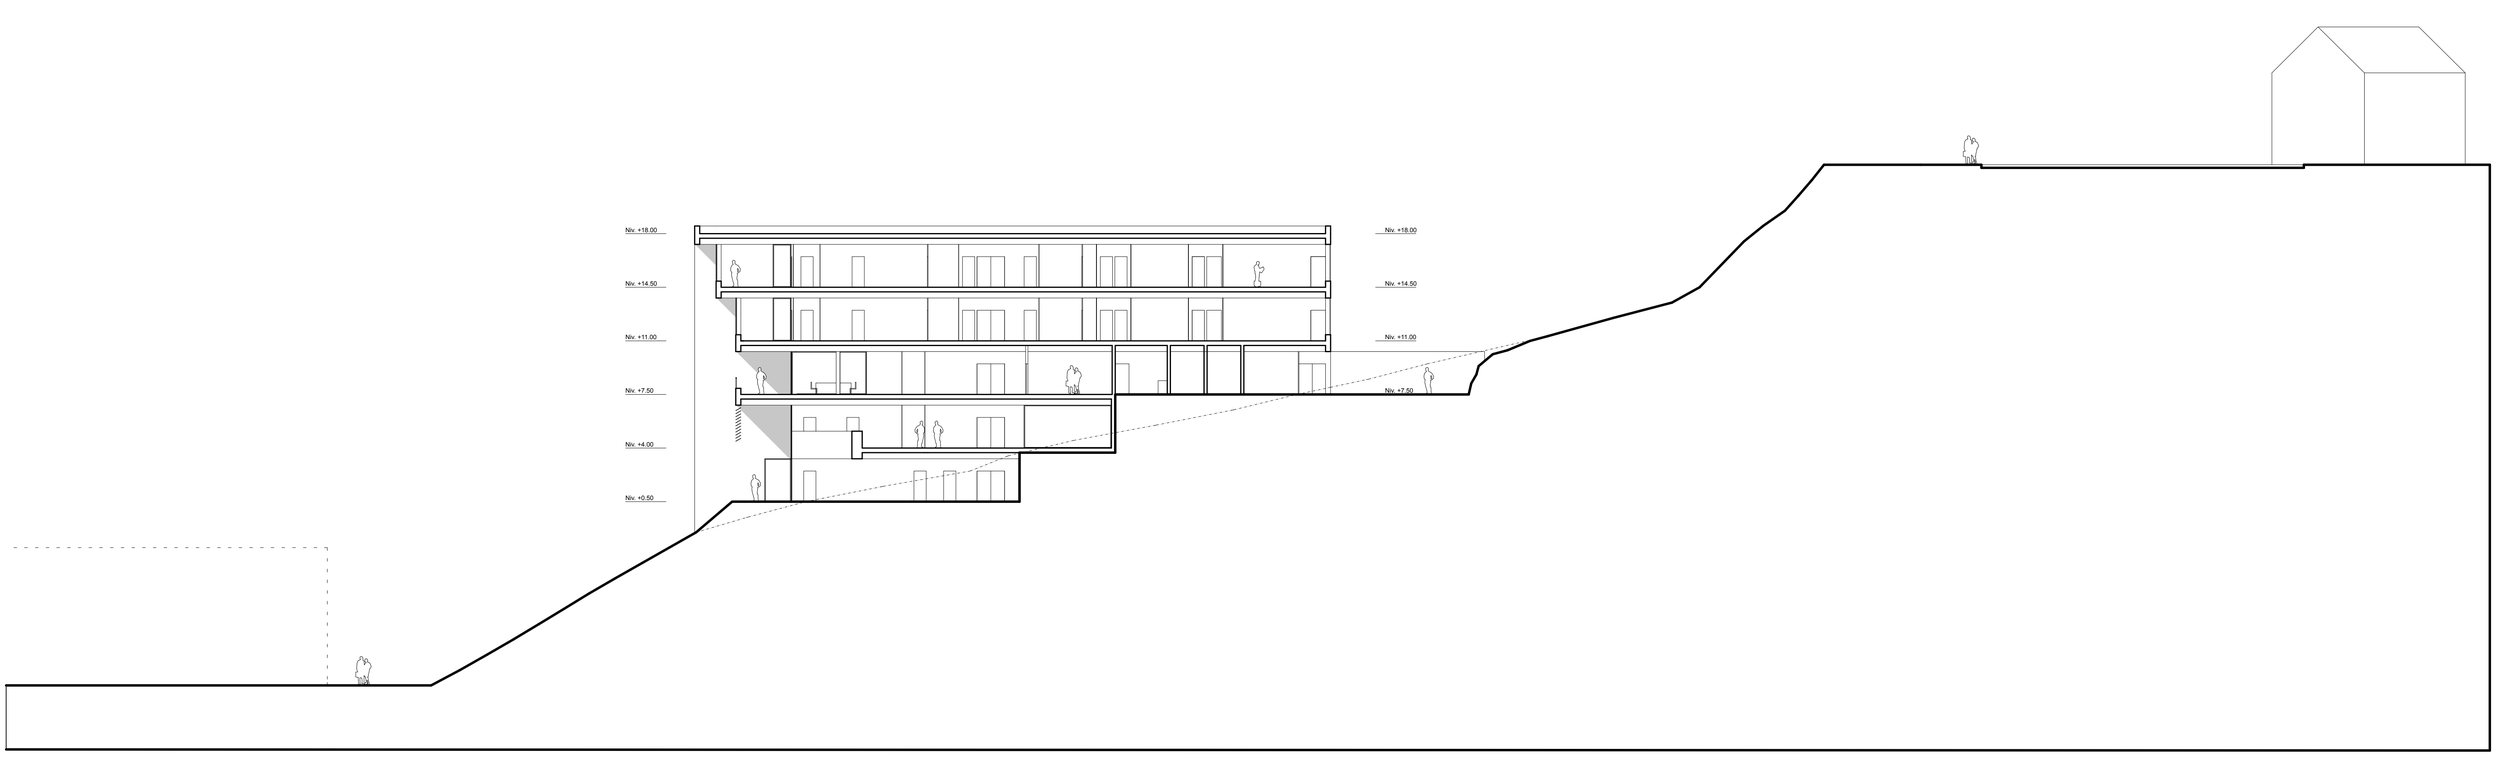

Elévation Est - 1/200

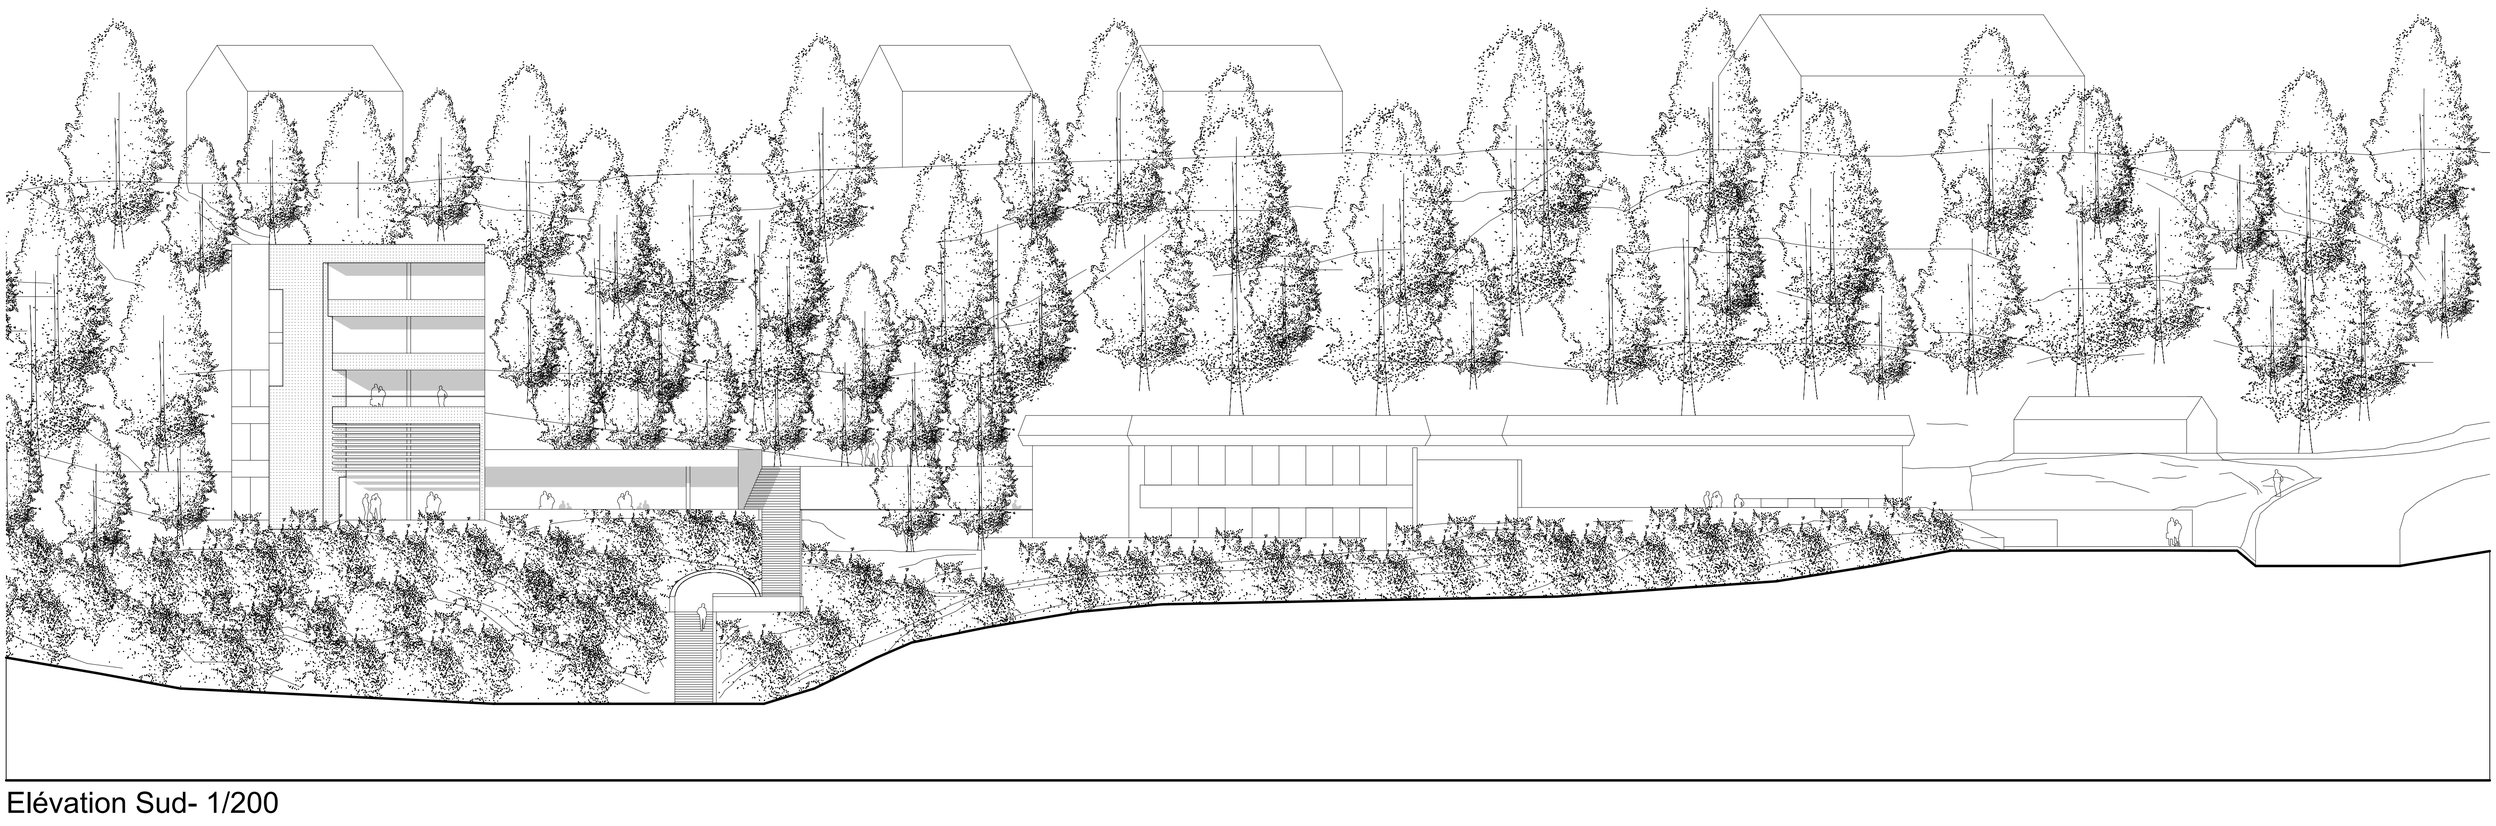

Coupe BB' - 1/200

Elévation Sud- 1/200