



LEGENDE:

- 1. BUREAU ACCESSIBLE PMR
- 2. LOCAL POLYVALENT
- 3. LOCAL SANITAIRES
- 4. ESPACE DE RANGEMENT EXTERIEUR
- 5. ESPACE COUVERT SOUS COURSE
- 6. CIRCULATION VERTICALE

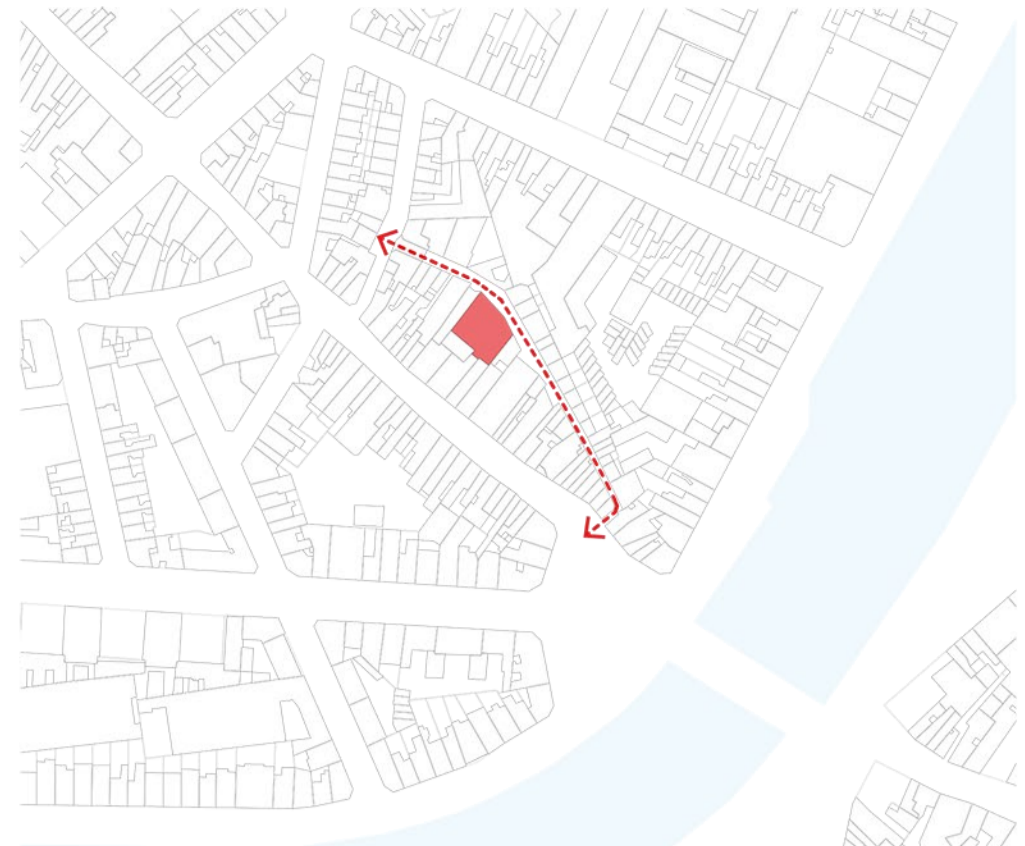


SITUATION DE LA PARCELLE EN OUTREMEUZE

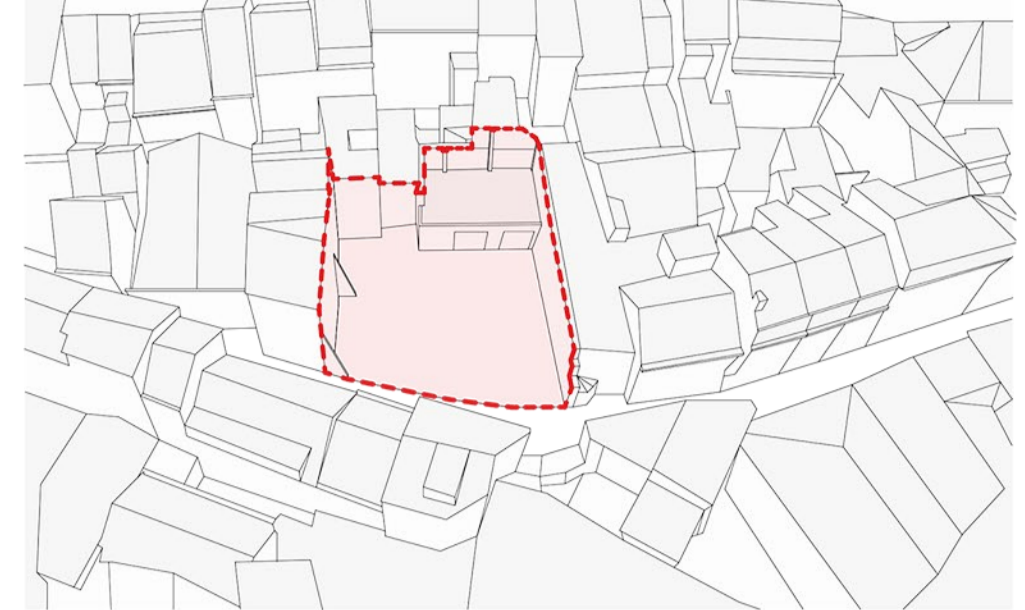

SITUATION DANS L'ILÔT




DILATATION/POCHE LE LONG D'UNE RUELLE

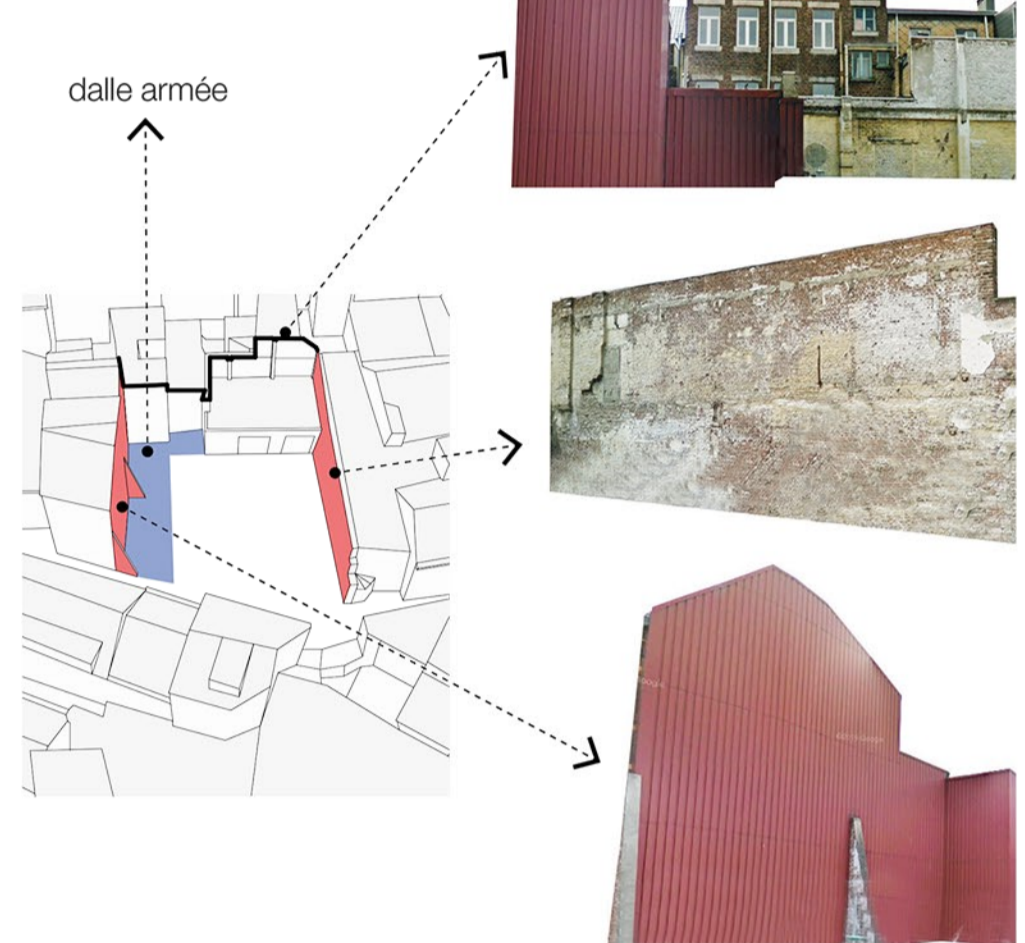

CARACTERISTIQUES DE LA PARCELLE



VUE EN PLAN - PLAN D'IMPLANTATION - 1/100e

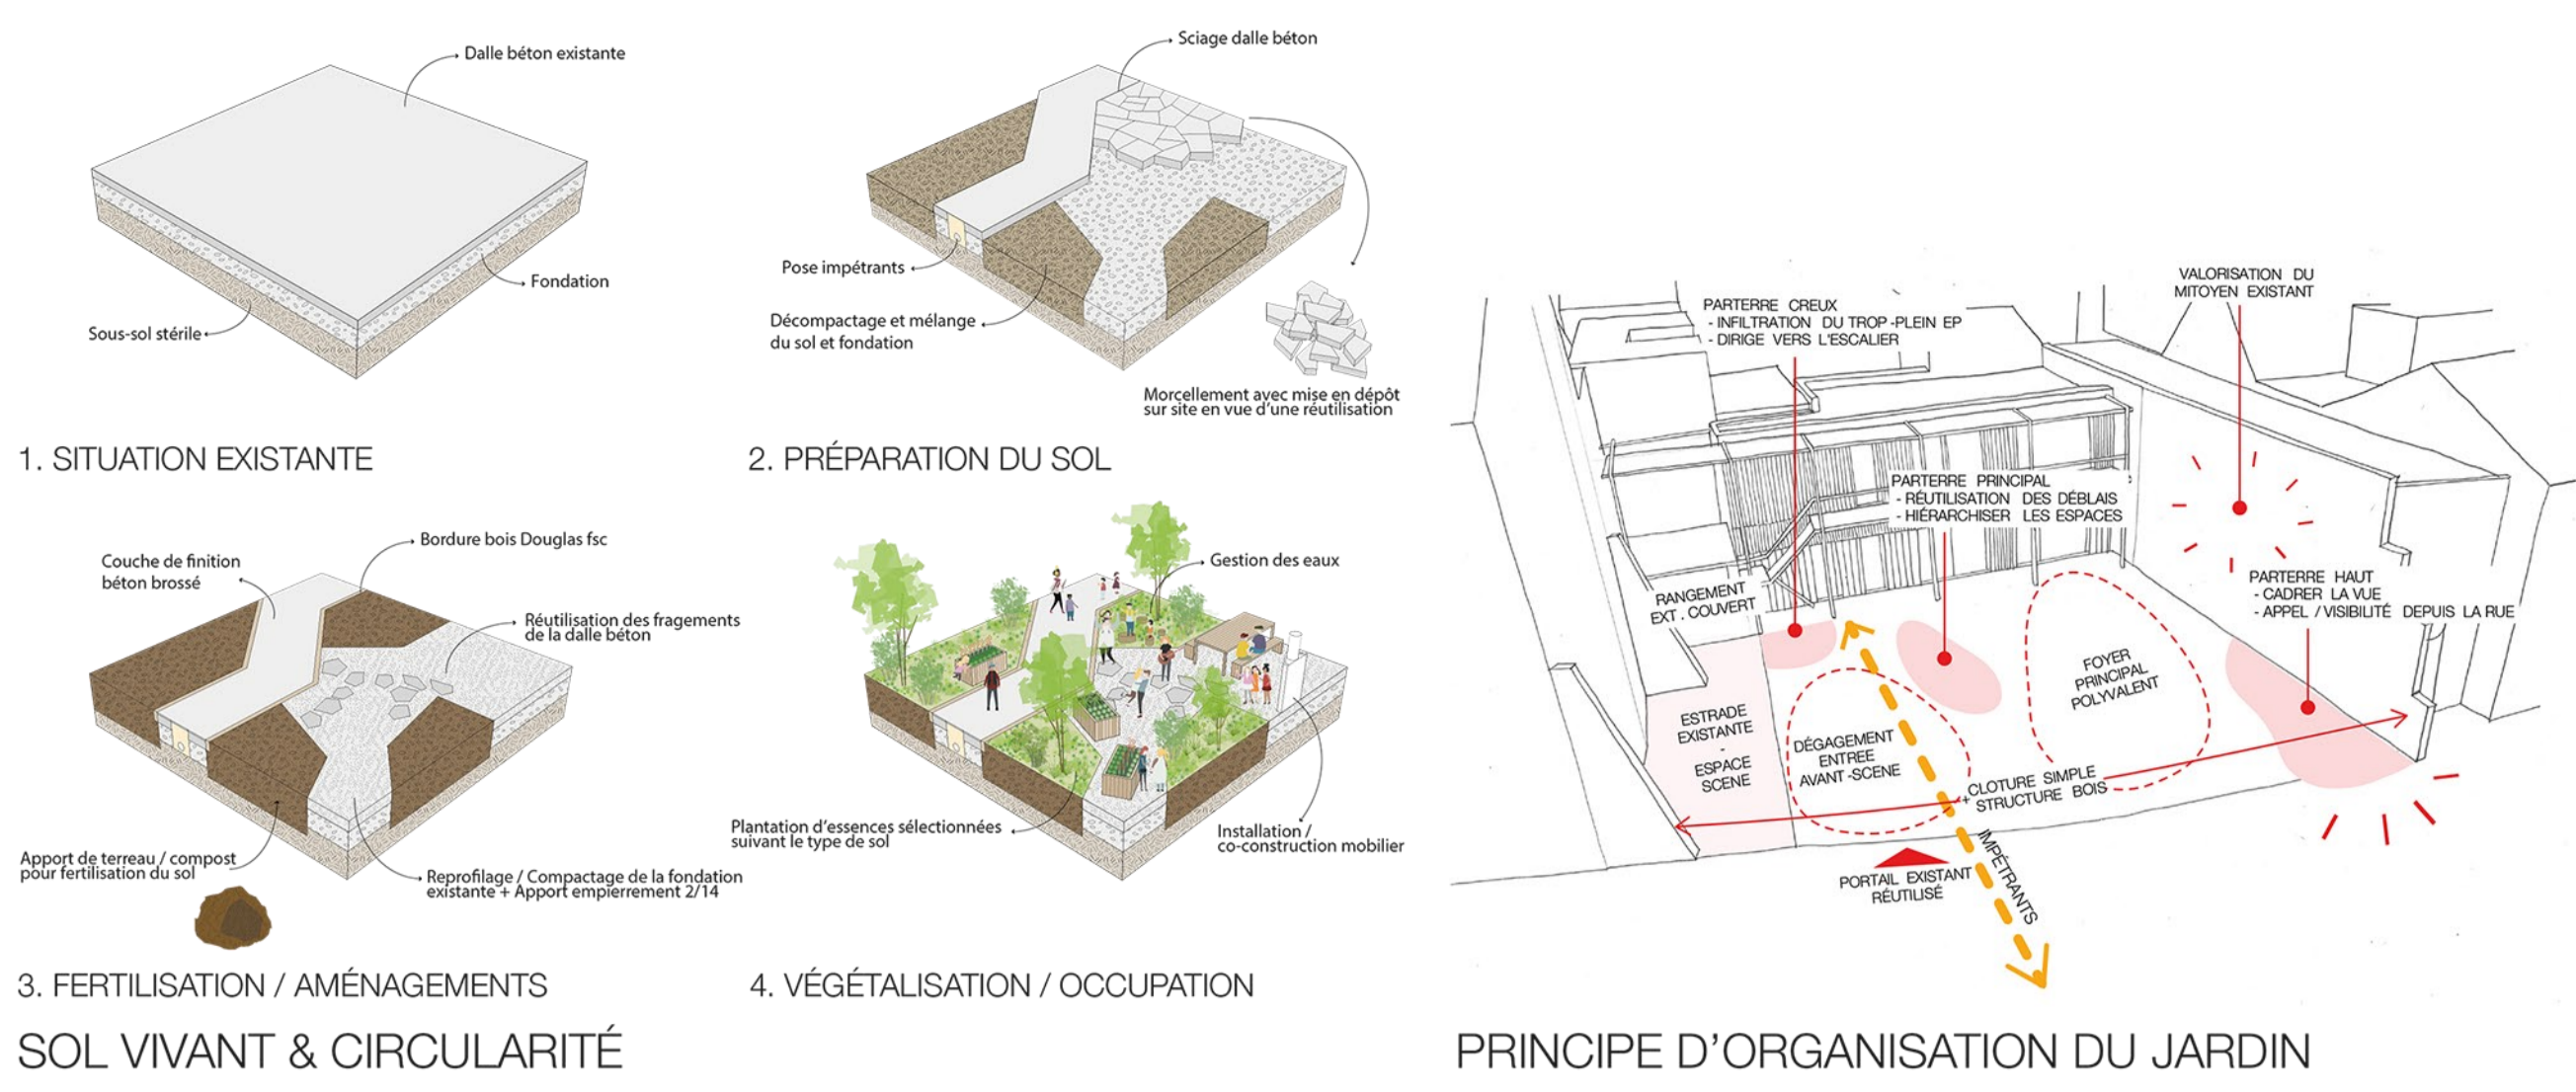

1. SITUATION EXISTANTE 2. PRÉPARATION DU SOL 3. FERTILISATION / AMÉNAGEMENTS SOL VIVANT & CIRCULARITÉ 4. VÉGÉTALISATION / OCCUPATION PRINCIPE D'ORGANISATION DU JARDIN



EXEMPLE D'APPROPRIATION N°1



EXEMPLE D'APPROPRIATION N°2




REPRESENTATION 3D


LEGENDE:

- 1. BUREAU ACCESSIBLE PMR - 28,95m²
- 2. LOCAL POLYVALENT - 45m²
- 3. LOCAL SANITAIRES - 9m²
- 4. ESPACE DE RANGEMENT EXTERIEUR - 10m²
- 5. CIRCULATION VERTICALE EXTERIEURE - 3,8m²
- 6. BUREAUX - 74,7m²
- 7. SANITAIRE - 1,2m²
- 8. ESPACE TECHNIQUE - 7,8m²
- 9. CIRCULATION HORIZONTALE / COURSE/EXTERIEURE - 19,7m²


OPTIONS: CONTRE-CLOISONS & SÉPARATION BUREAUX

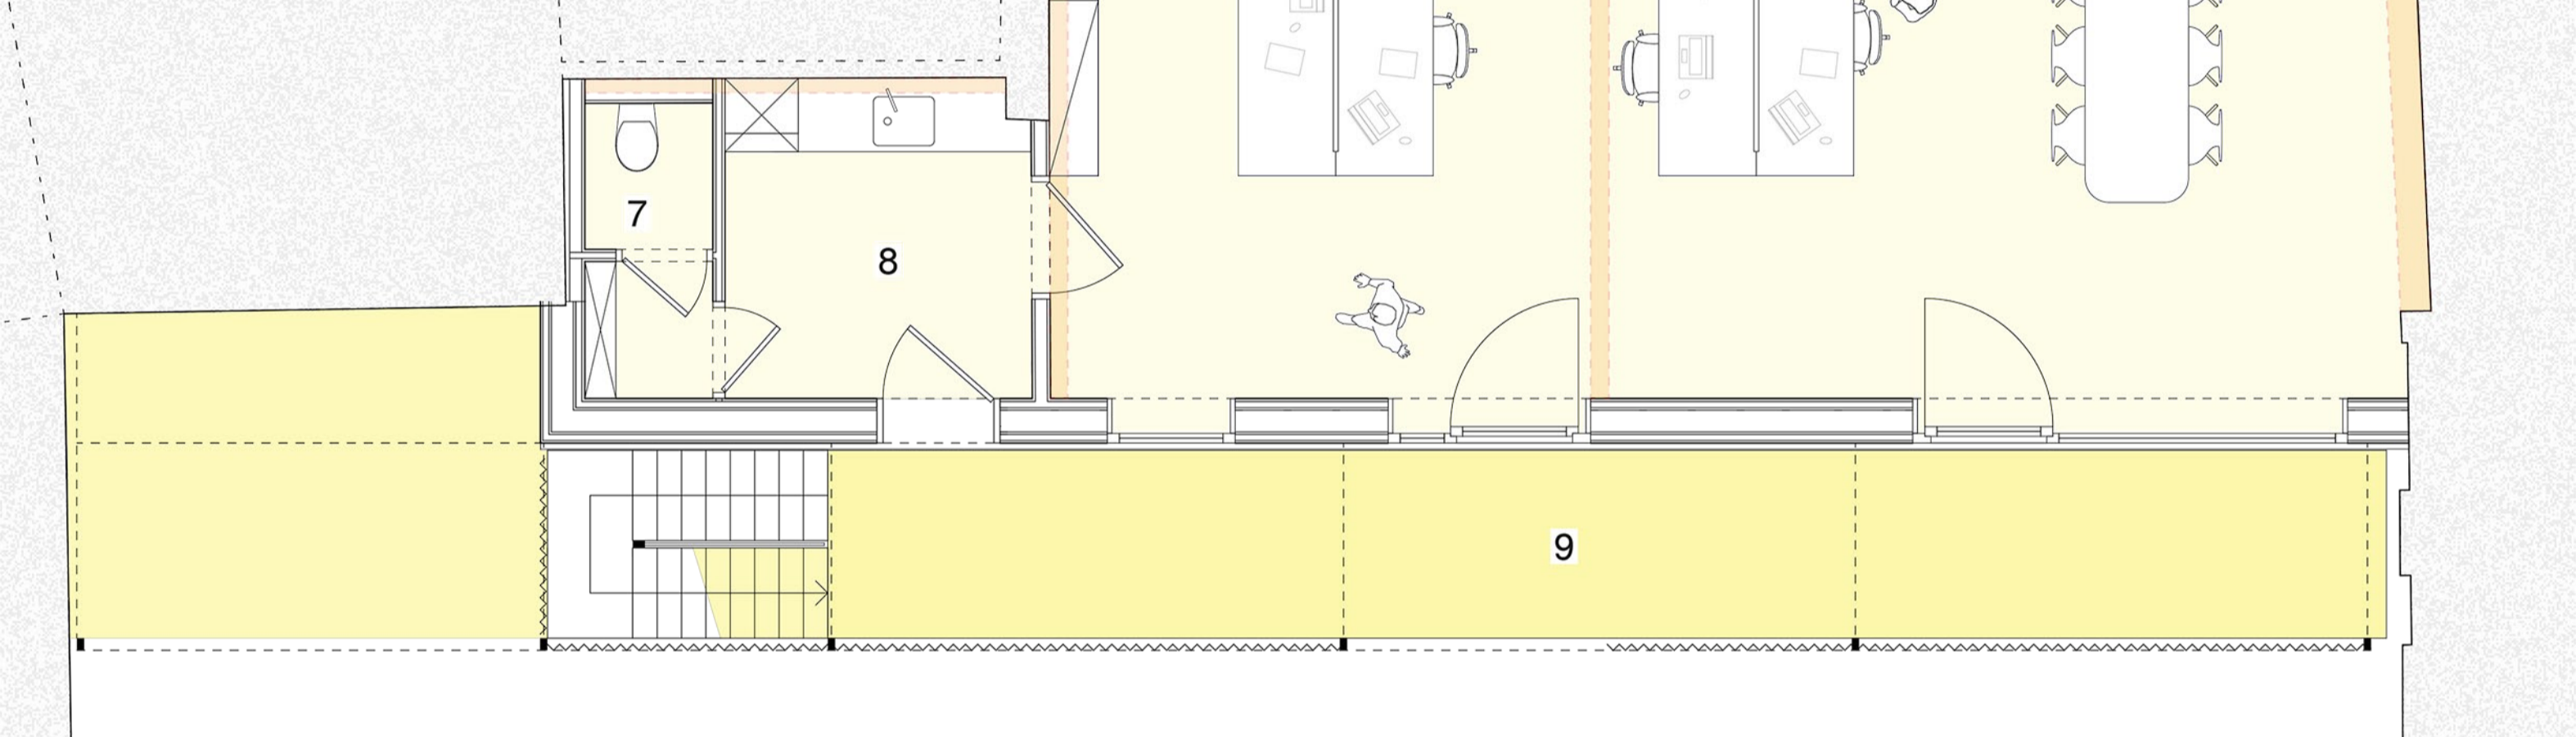


VUE EN PLAN - PREMIER ETAGE - 1/50e

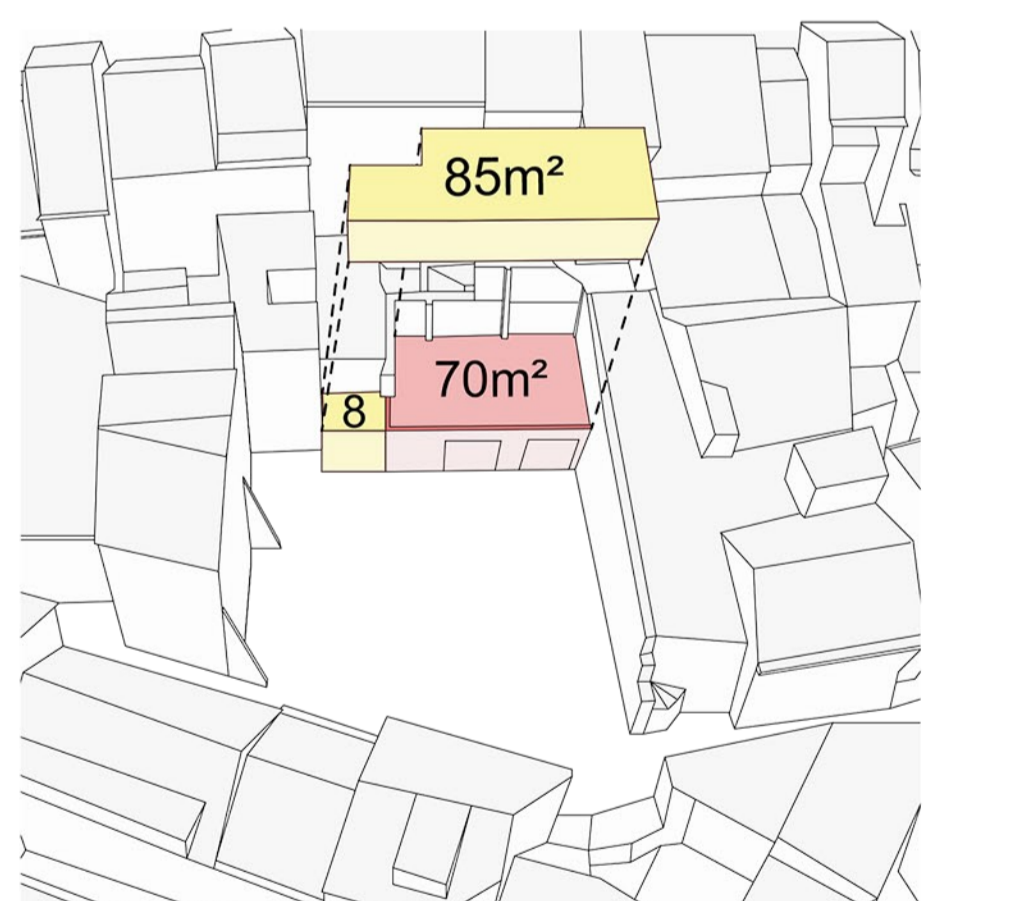


VOLUMES

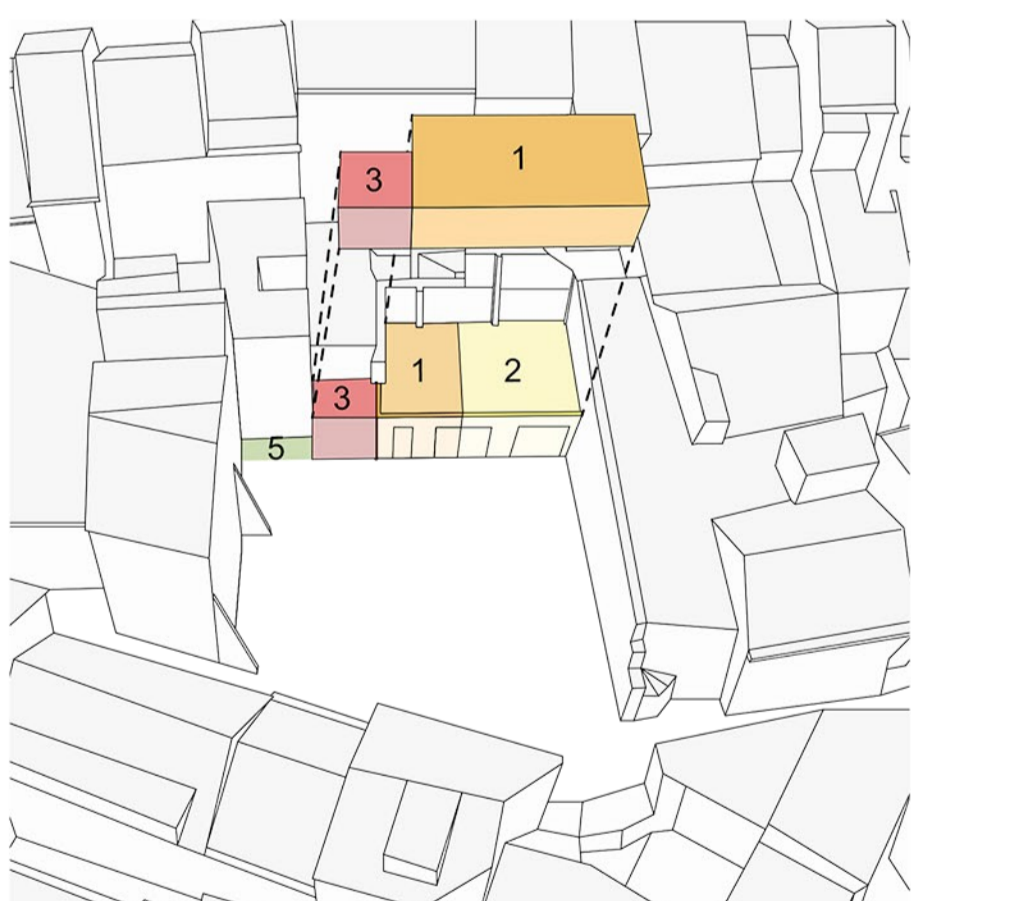

ORGANISATION DU PROGRAMME

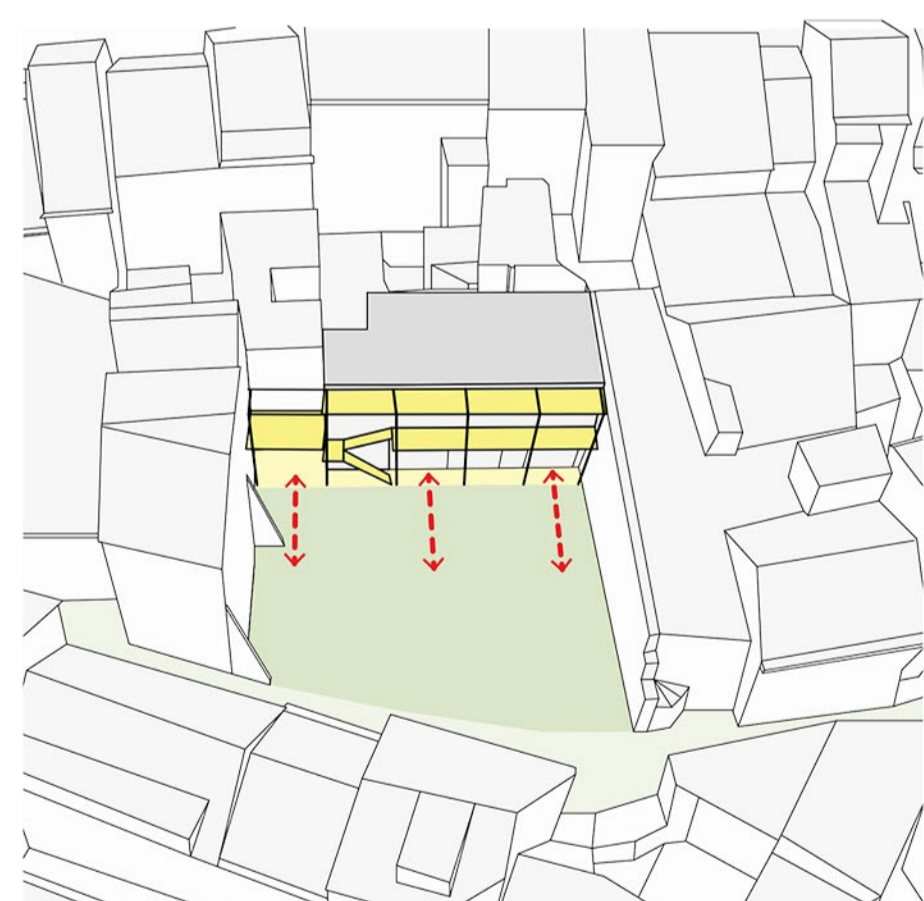

COURSIVE / INTERFACE JARDIN

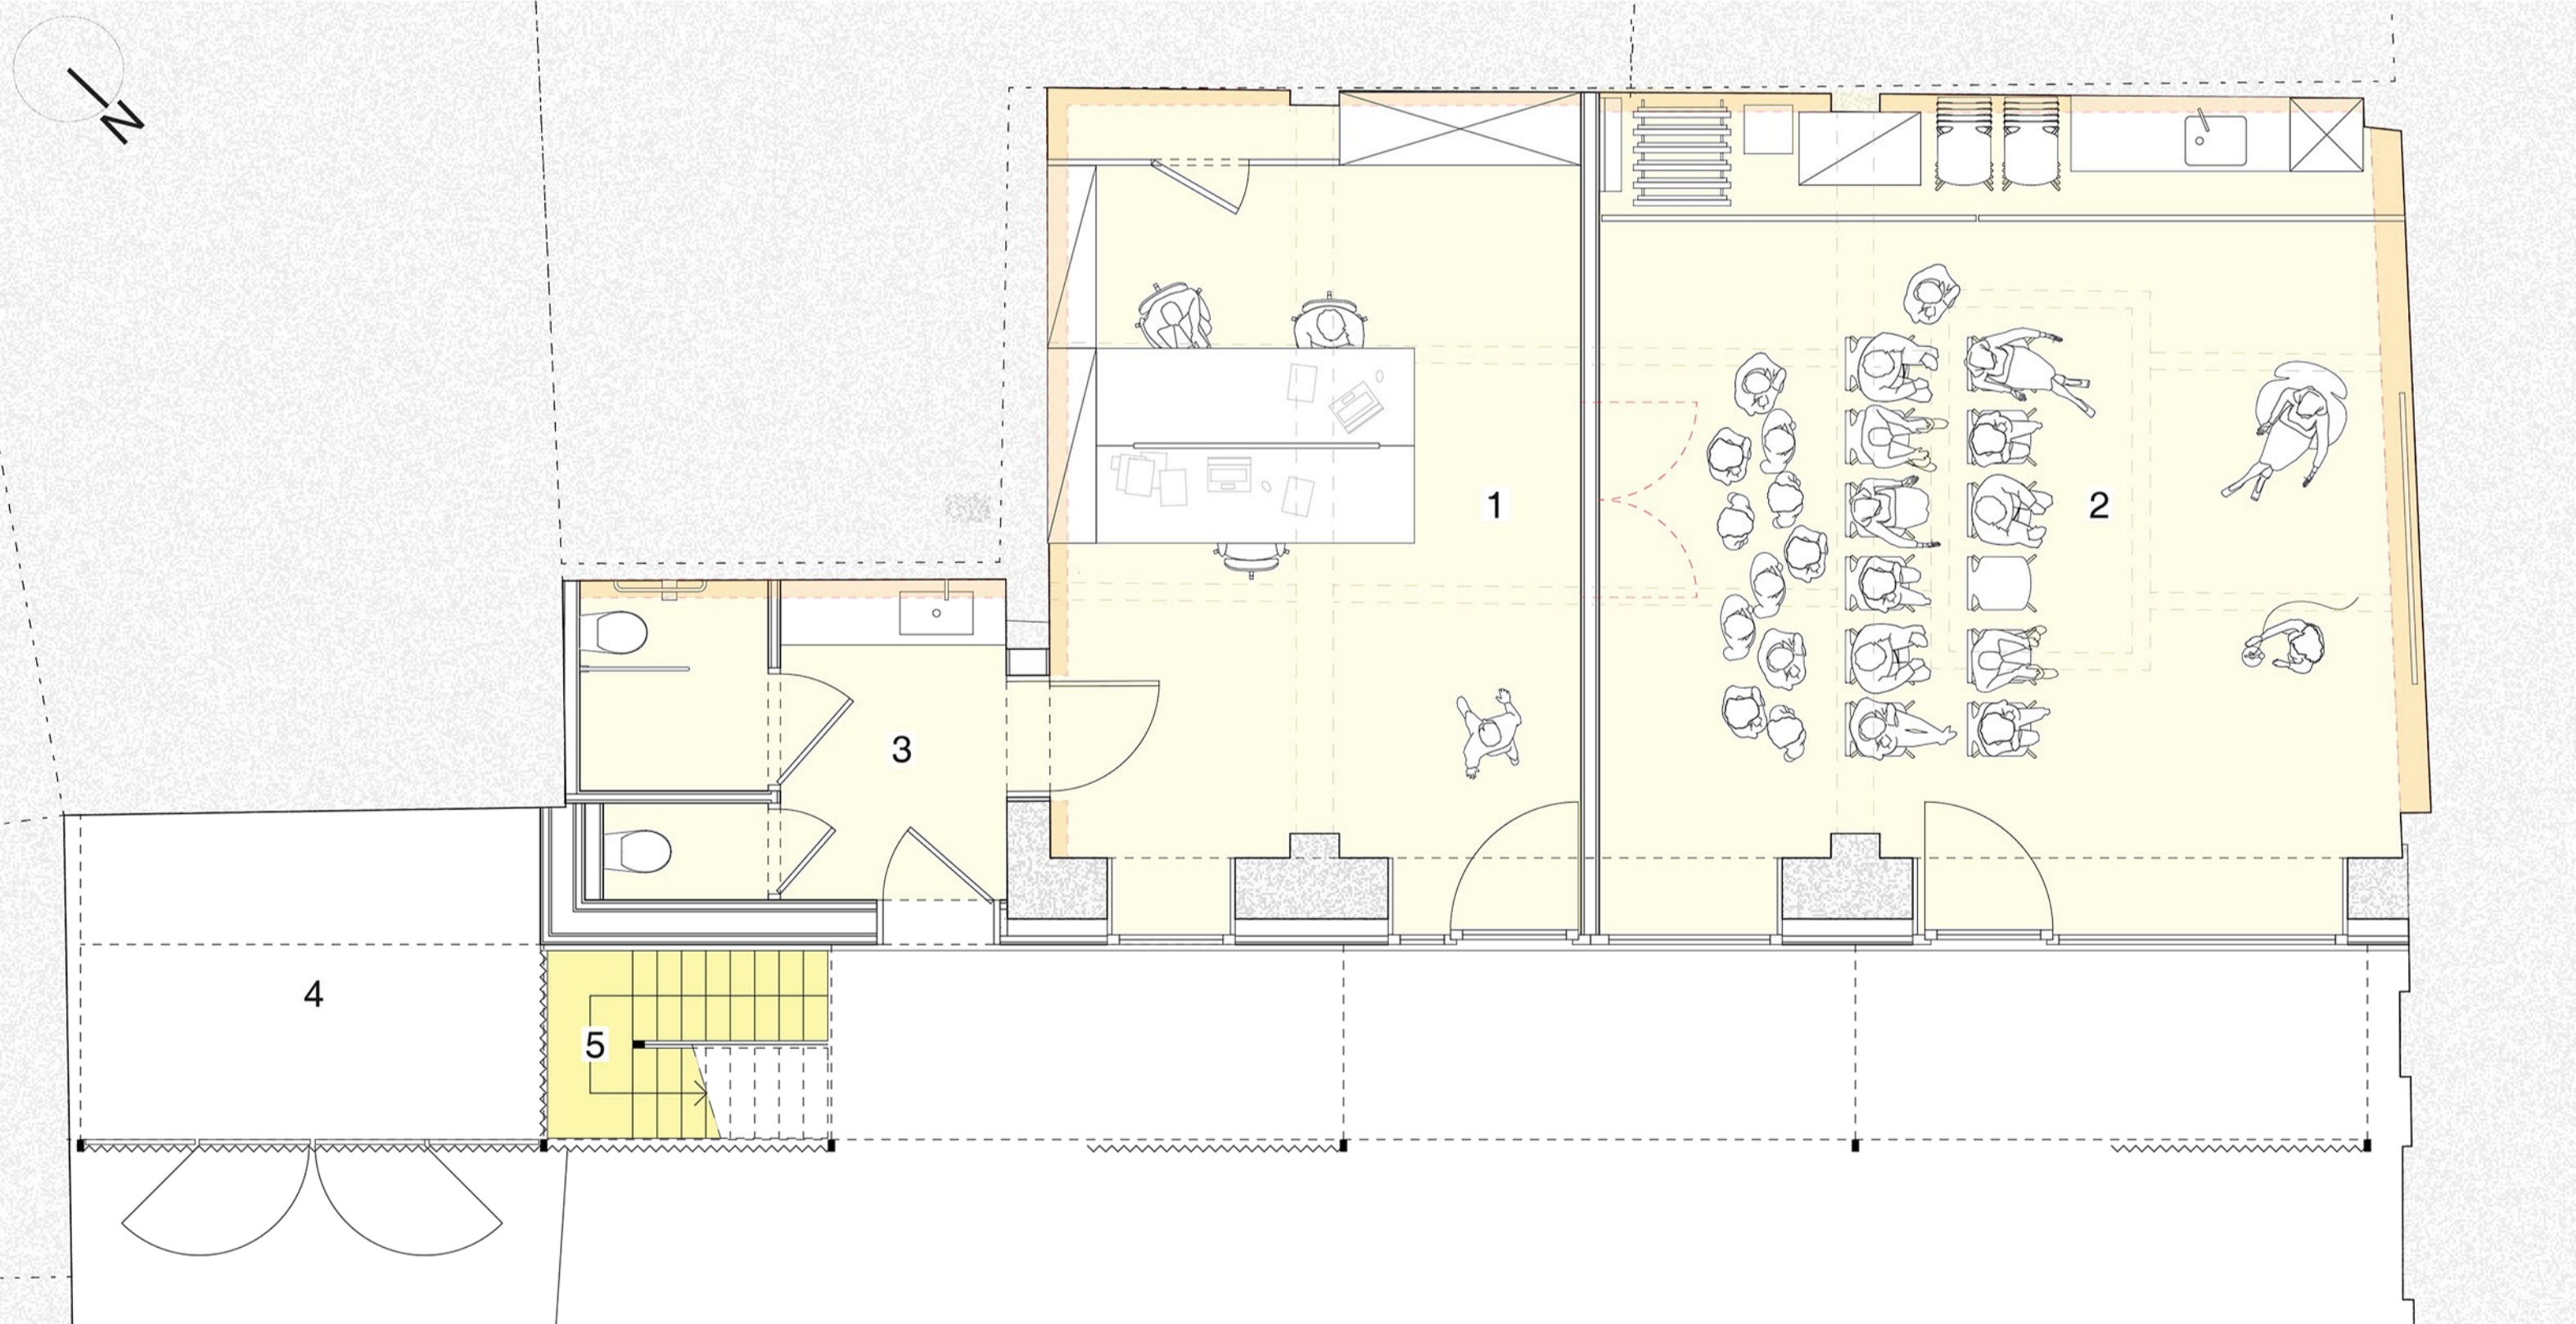

VUE EN PLAN - REZ-DE-CHAUSSEE - 1/50e



COUPE TRANSVERSALE - 1/50e



ELEVATION NORD-EST - 1/50e