TOURNAI : TRAVERSÉE DE LA «PASSERELLE DE L'ARCHE»

PLAN D'IMPLANTATION / 1:500e

0 5 10 50

UNE CONTINUITÉ HISTORIQUE

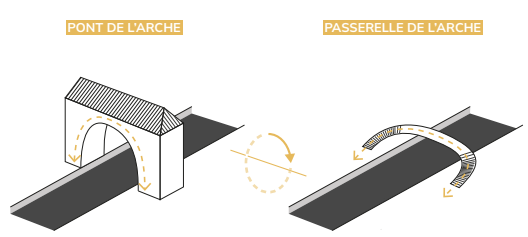

UNE RÉINTERPRÉTATION MODERNE

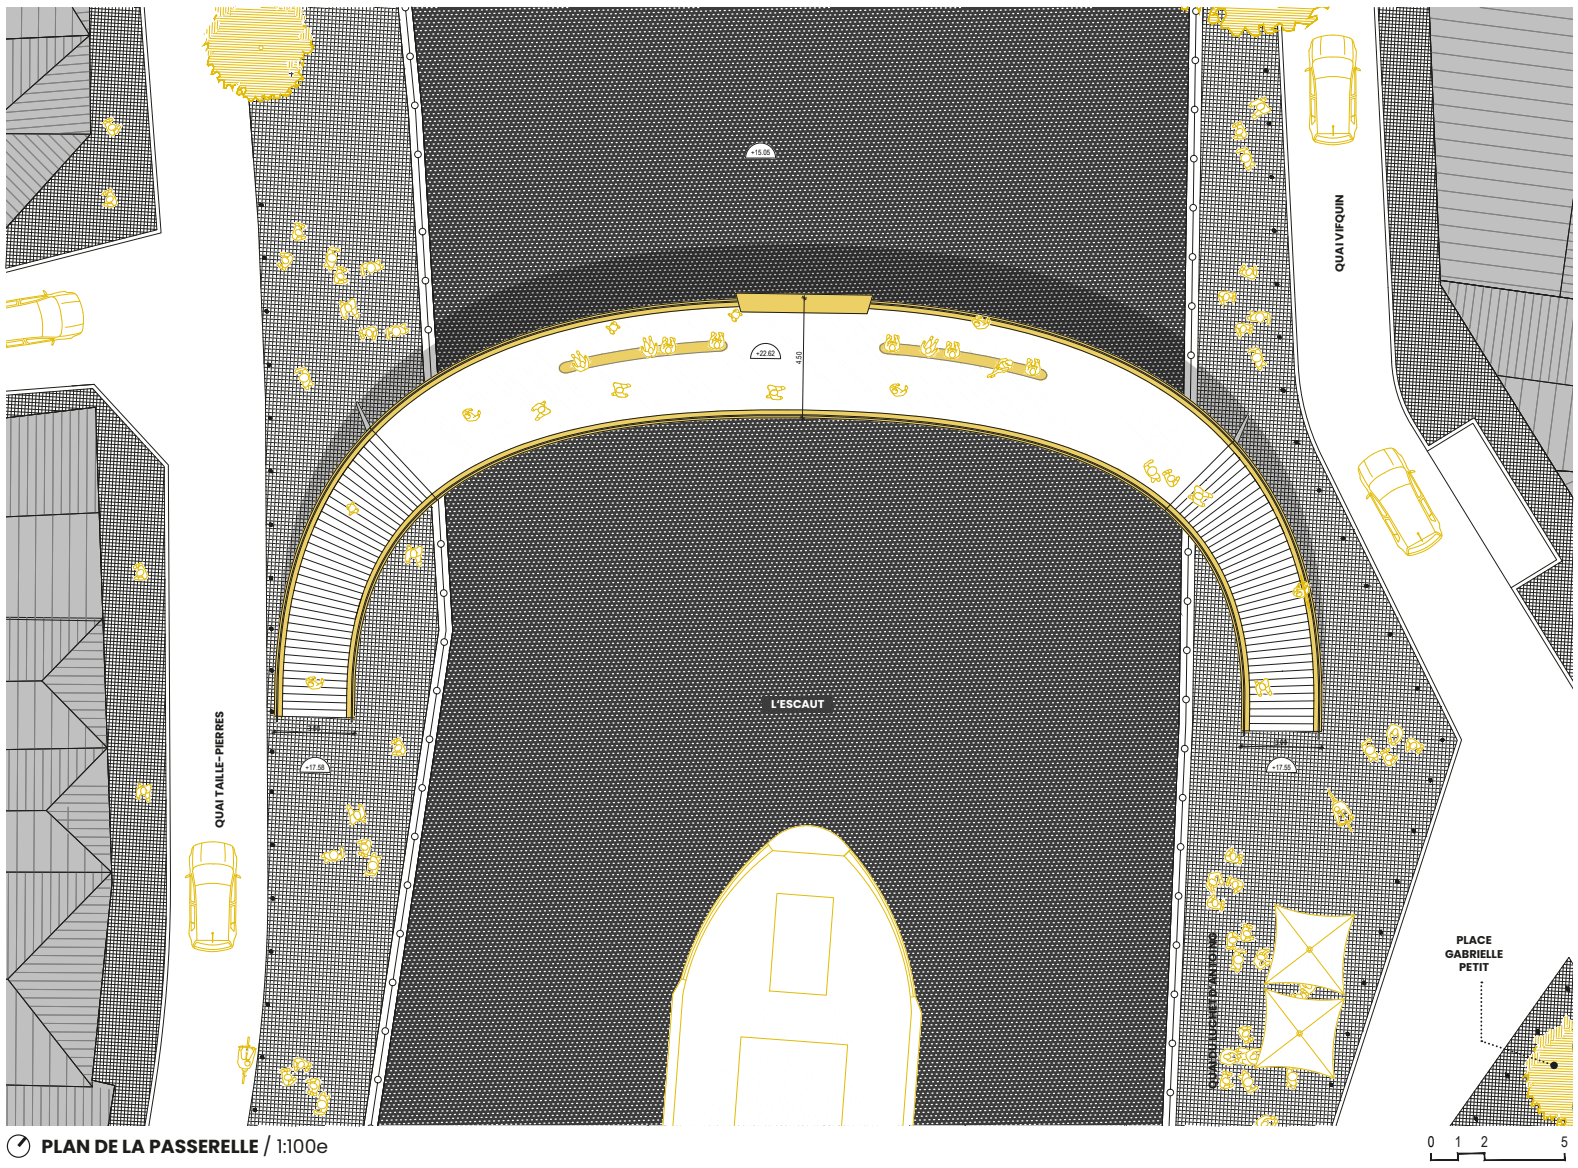

PLAN DE LA PASSERELLE / 1:100e

0 1 2 5

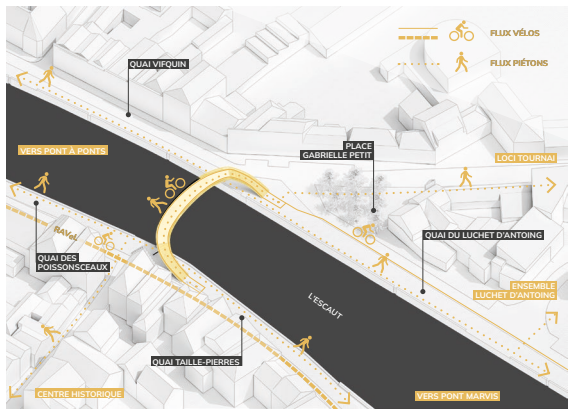

UNE PASSERELLE AU CROISEMENT DES FLUX

UN BALCON TOURISTIQUE

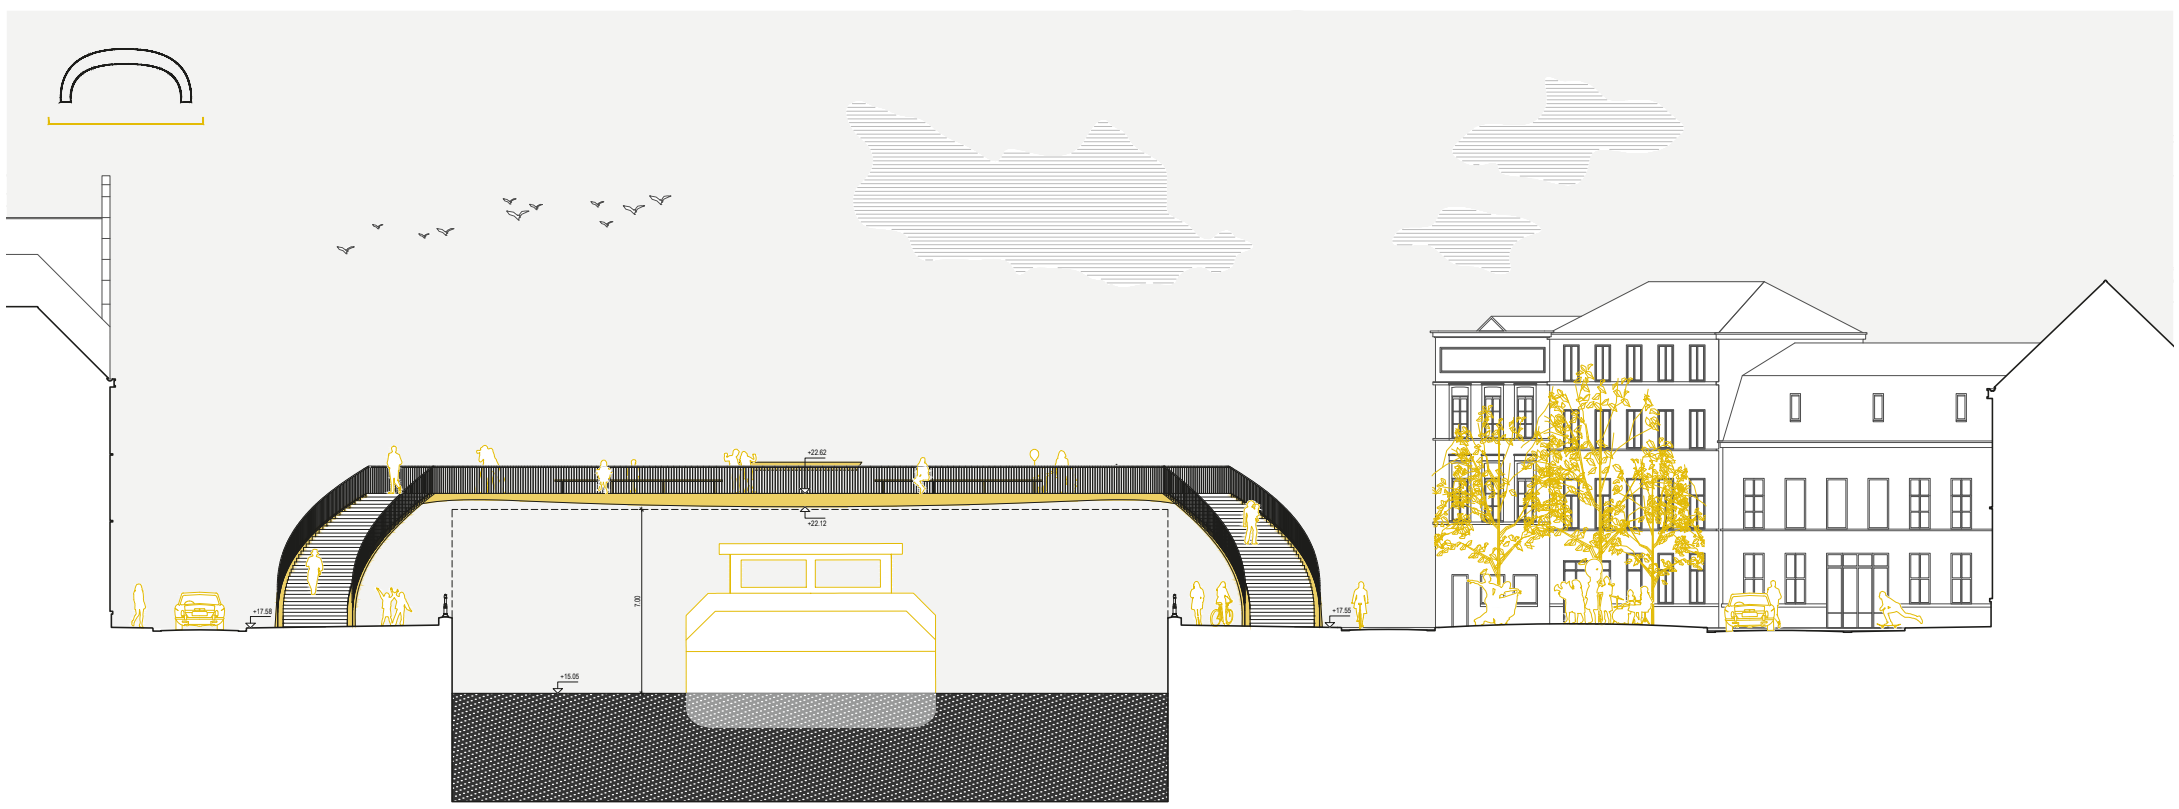

COUPE LONGITUDINALE / 1:100e

0 1 2 5

GROUPEMENT EXPLORATIONS ARCHITECTURE / BOLLINGER GROHMANN