BRUXELLES - WALLONIE

Wépion
Centre culturel Marcel Hicter « la Marlagne »
Désignation d'un auteur de projet en vue de
l'étude et du suivi de l'exécution de travaux de rénovation et d'aménagement

Marché de services par procédure concurrentielle avec négociation
Publicité Européenne

Cahier des charges - réf DIC_3131-00284

MAMOUT+CZVEK RIGBY+CHARCOAL BLUE
Le 15 septembre 2020

La Marlagne
MAMOUT + CZVEK RIGBY + CHARCOAL BLUE
Boydens.R
Carbonifère
Daidalos
Benjamin Ottoz

Rénovation et aménagement du Centre culturel
Marcel Hicter « la Marlagne »
Chemin des marronniers, 26 à 5100 Namur

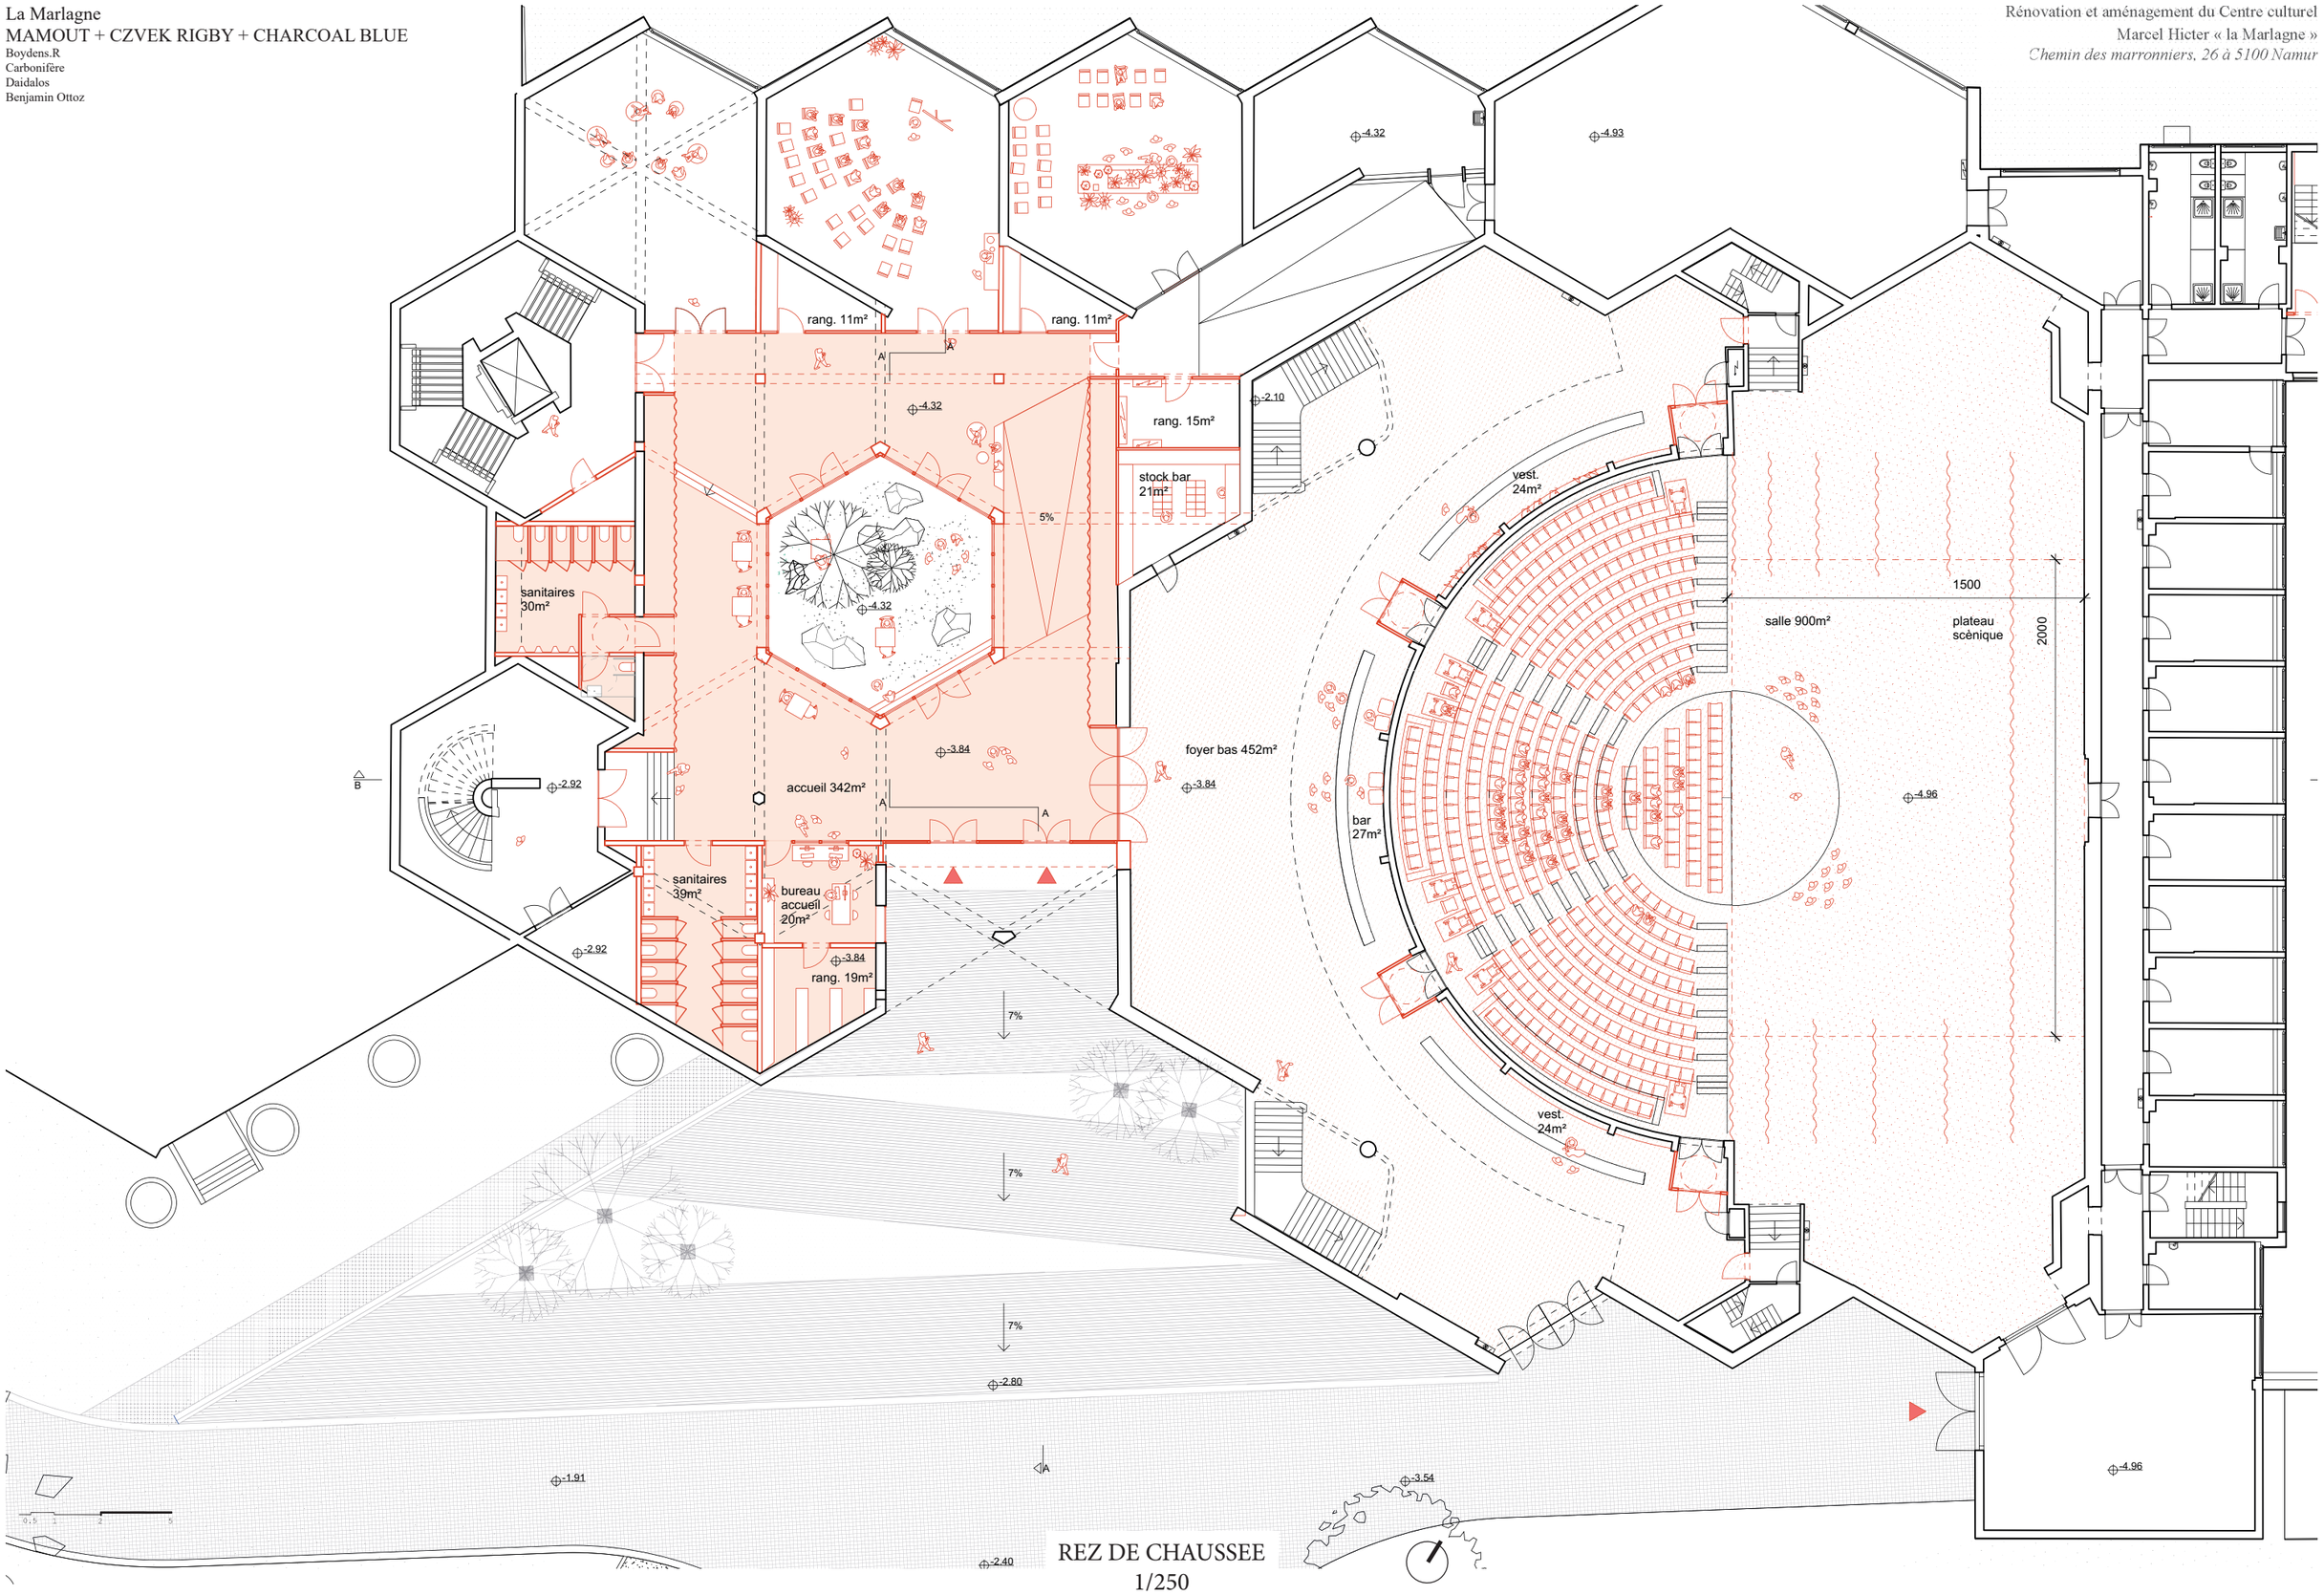

REZ DE CHAUSSEE
1/250

La Marlagne
MAMOUT + CZVEK RIGBY + CHARCOAL BLUE
Boydens.R
Carbonifère
Daidalos
Benjamin Ottoz

Rénovation et aménagement du Centre culturel
Marcel Hicter « la Marlagne »
Chemin des marronniers, 26 à 5100 Namur

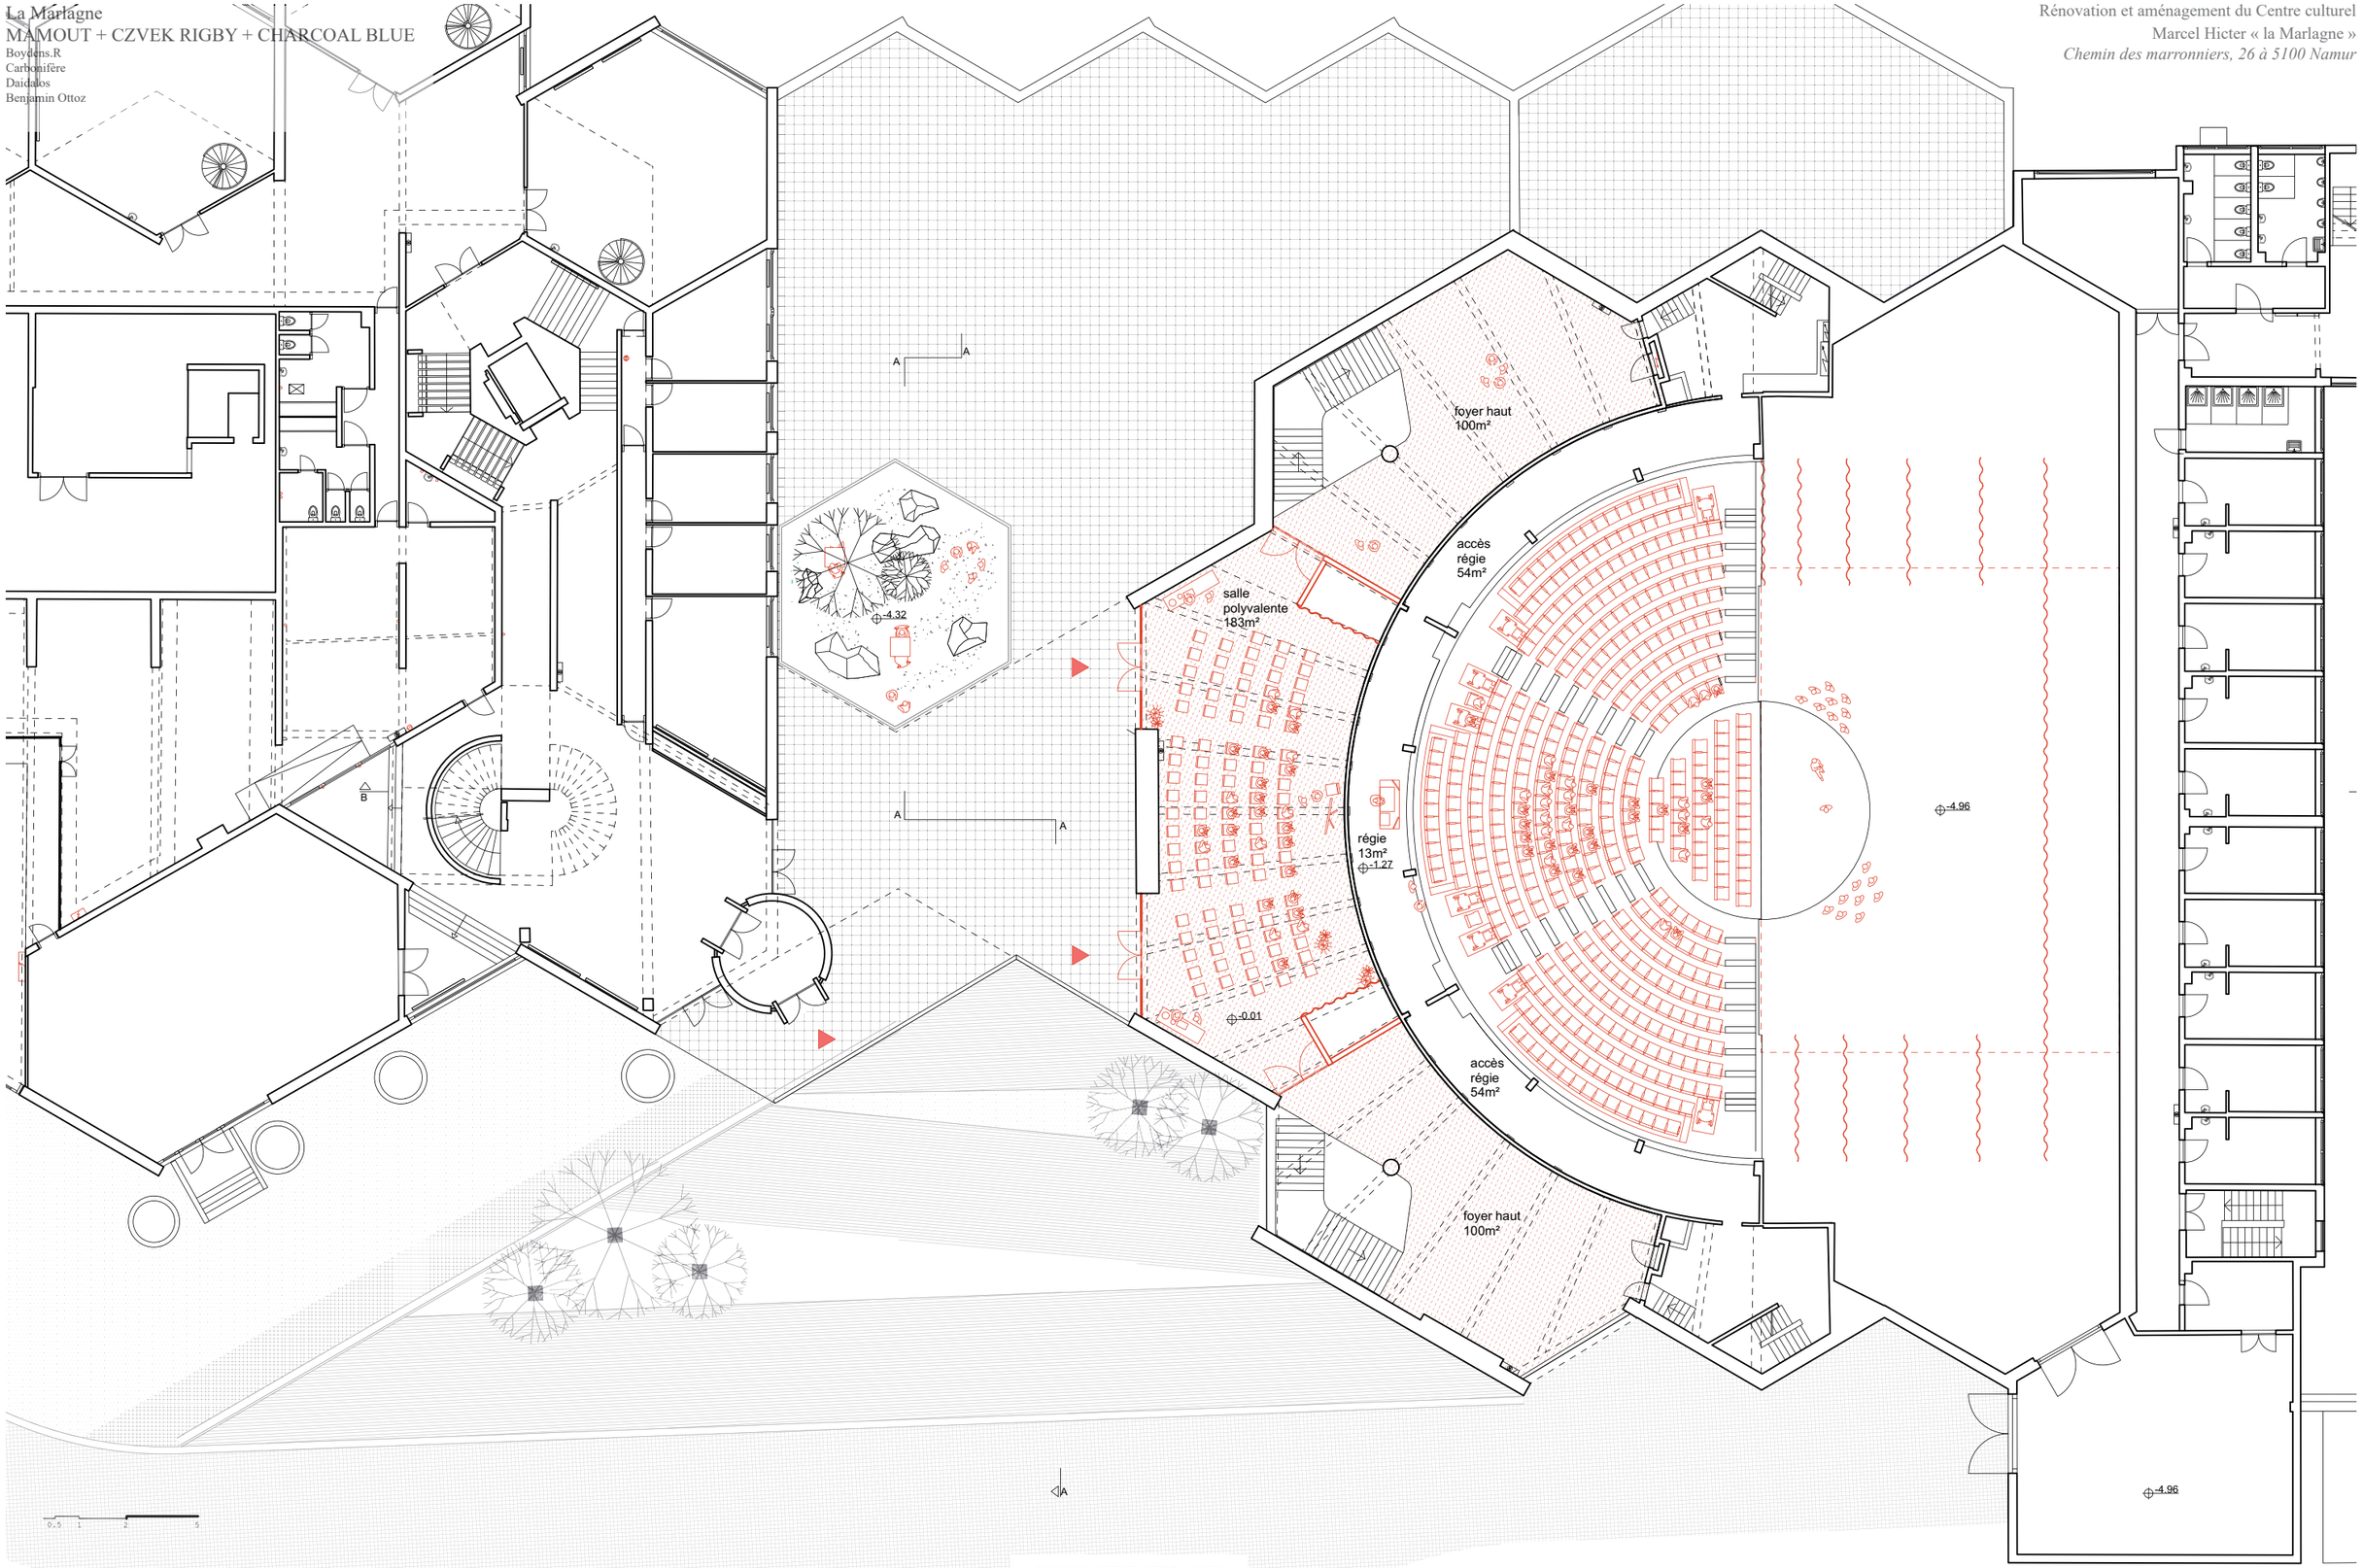

PREMIER ETAGE
1/250

La Marlagne
MAMOUT + CZVEK RIGBY + CHARCOAL BLUE
Boydens.R
Carbonifère
Daidalos
Benjamin Ottoz

Rénovation et aménagement du Centre culturel
Marcel Hicter « la Marlagne »
Chemin des marronniers, 26 à 5100 Namur

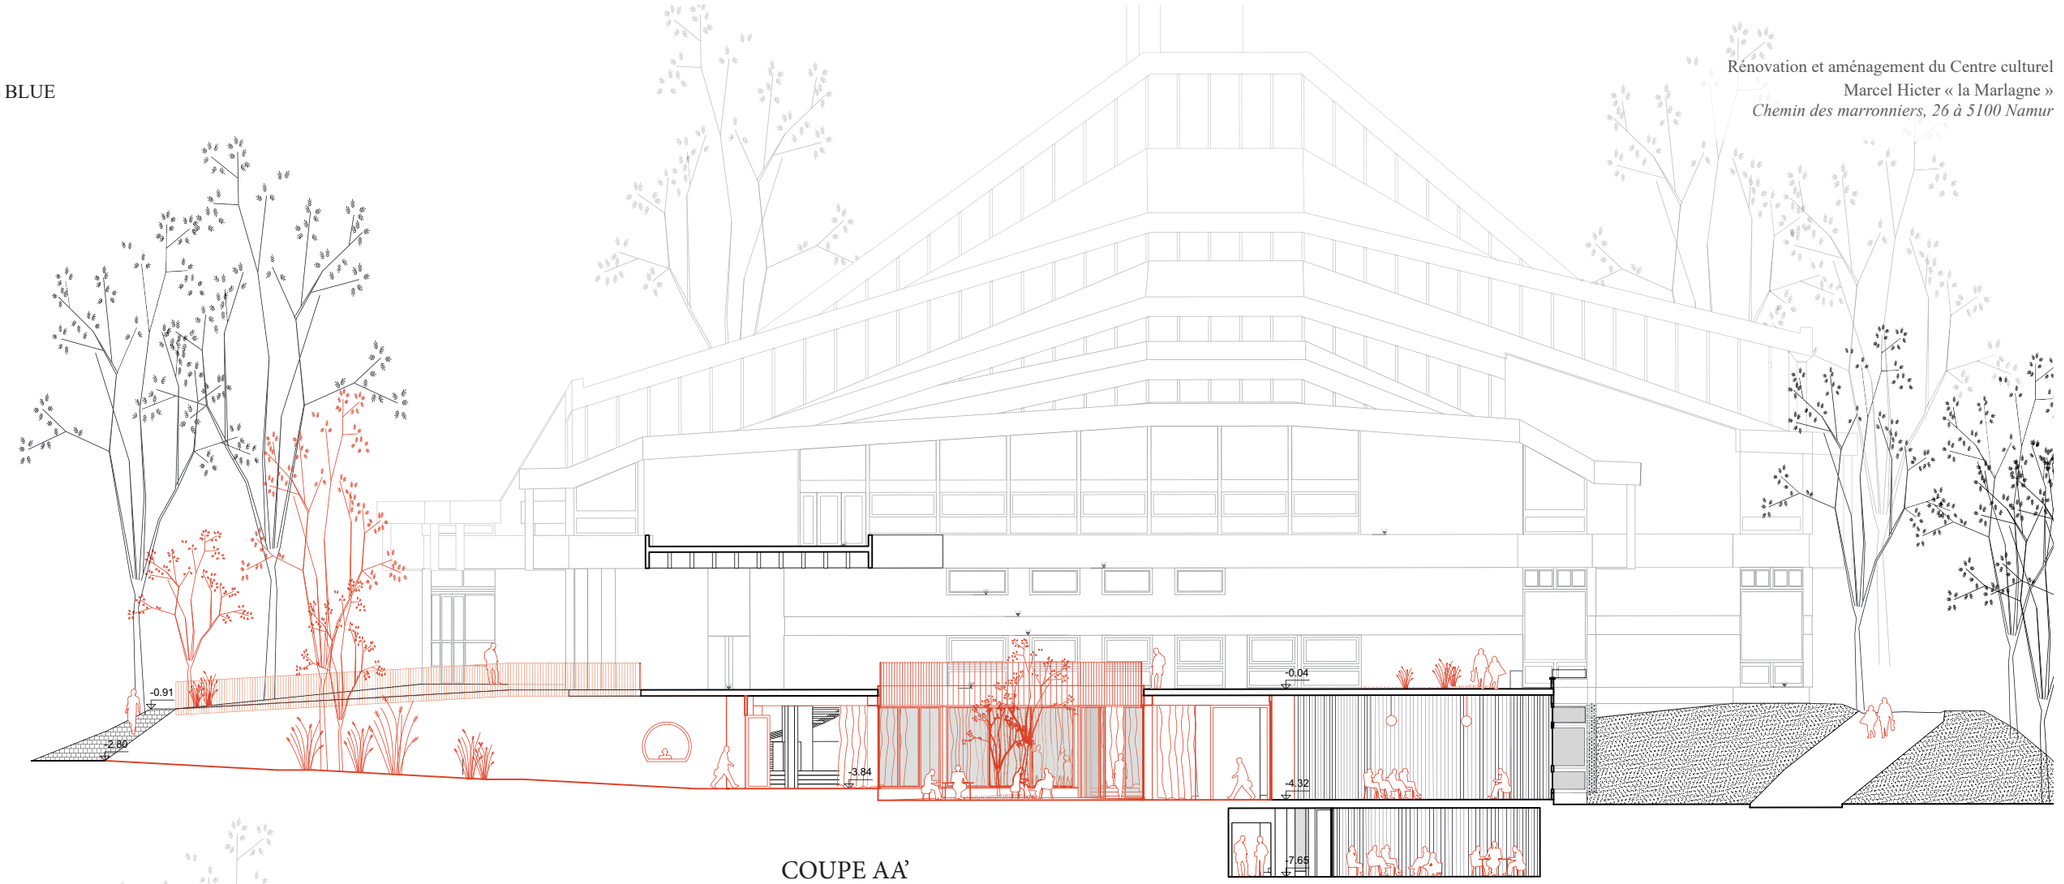

COUPE AA'
1/250

coupe AA - échelle 1:250

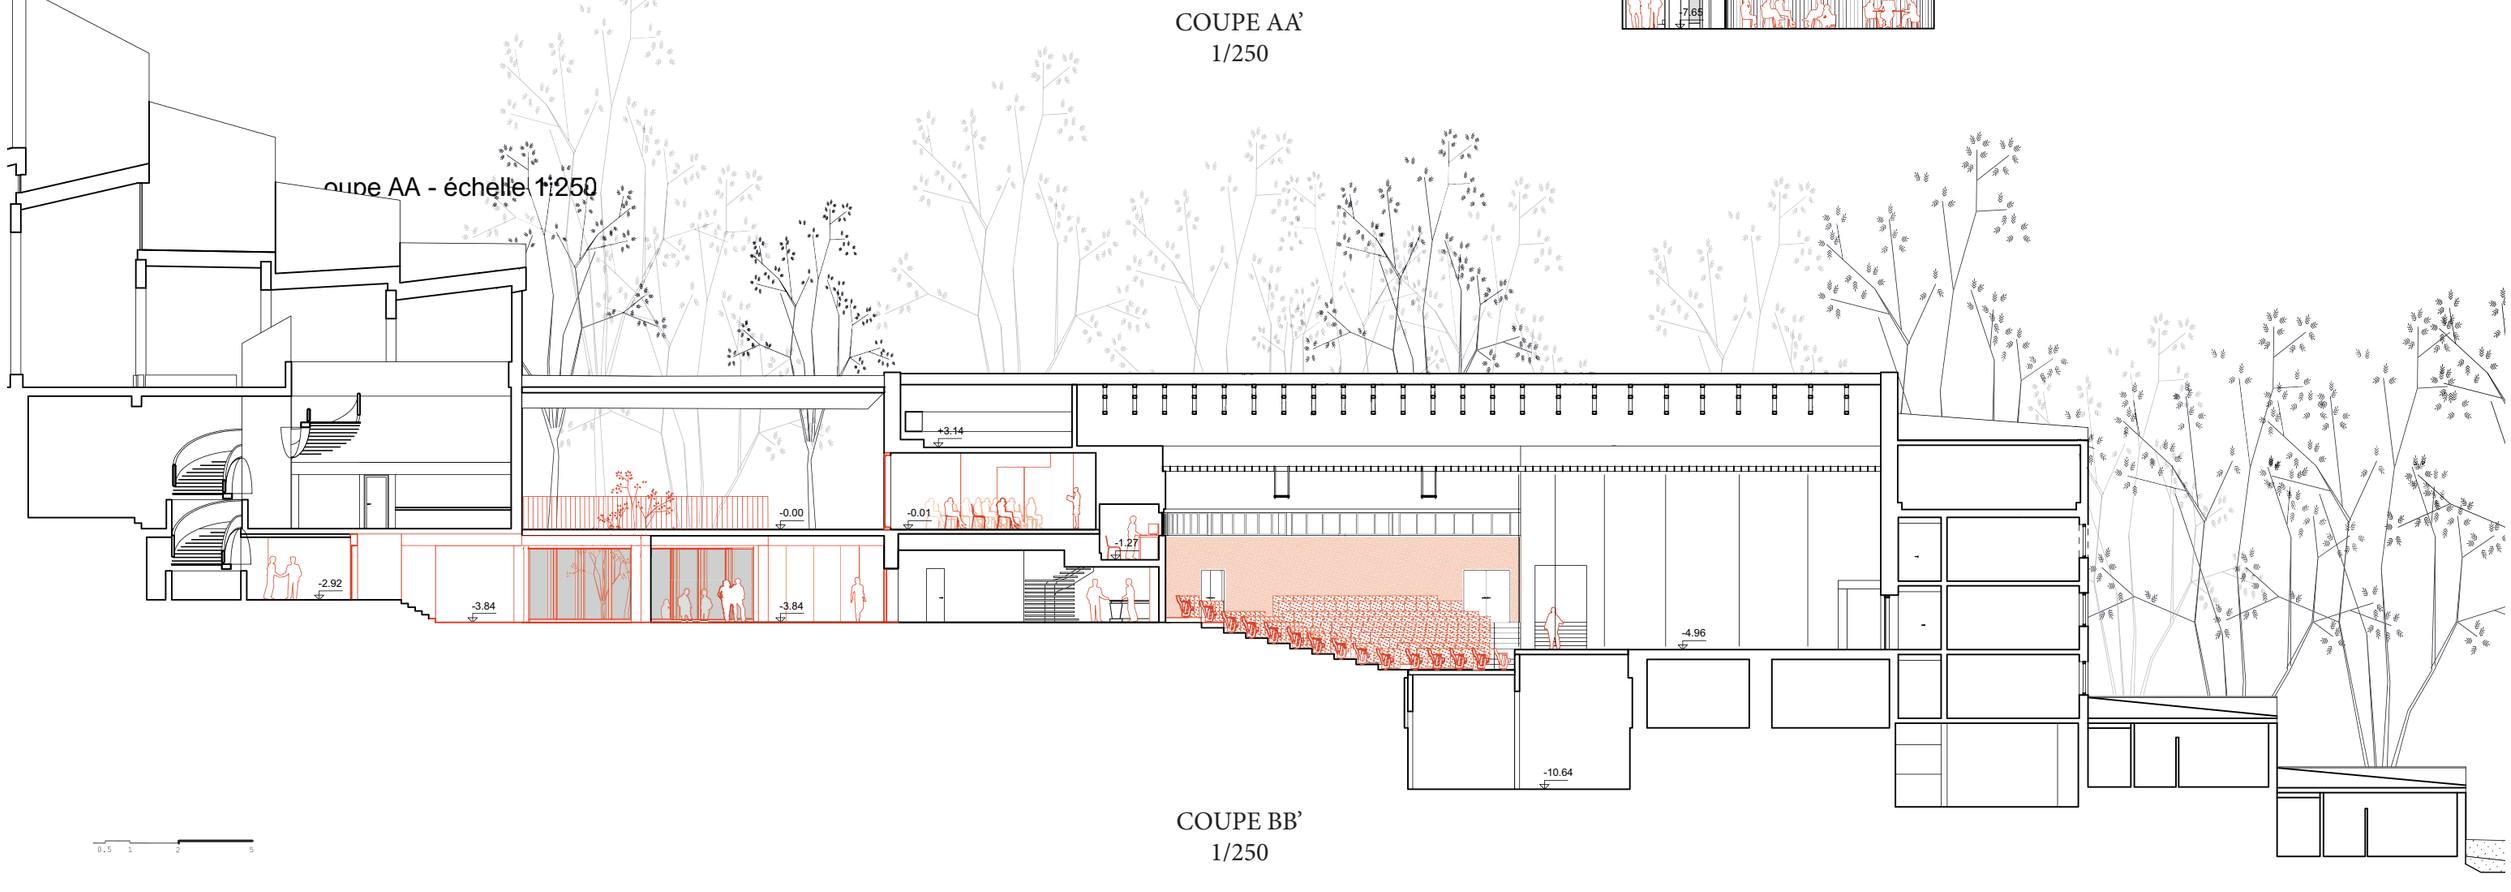

COUPE BB'
1/250

La Marlagne
MAMOUT + CZVEK RIGBY + CHARCOAL BLUE
Boydens.R
Carbonifère
Daidalos
Benjamin Ottoz

Rénovation et aménagement du Centre culturel
Marcel Hicter « la Marlagne »
Chemin des marronniers, 26 à 5100 Namur

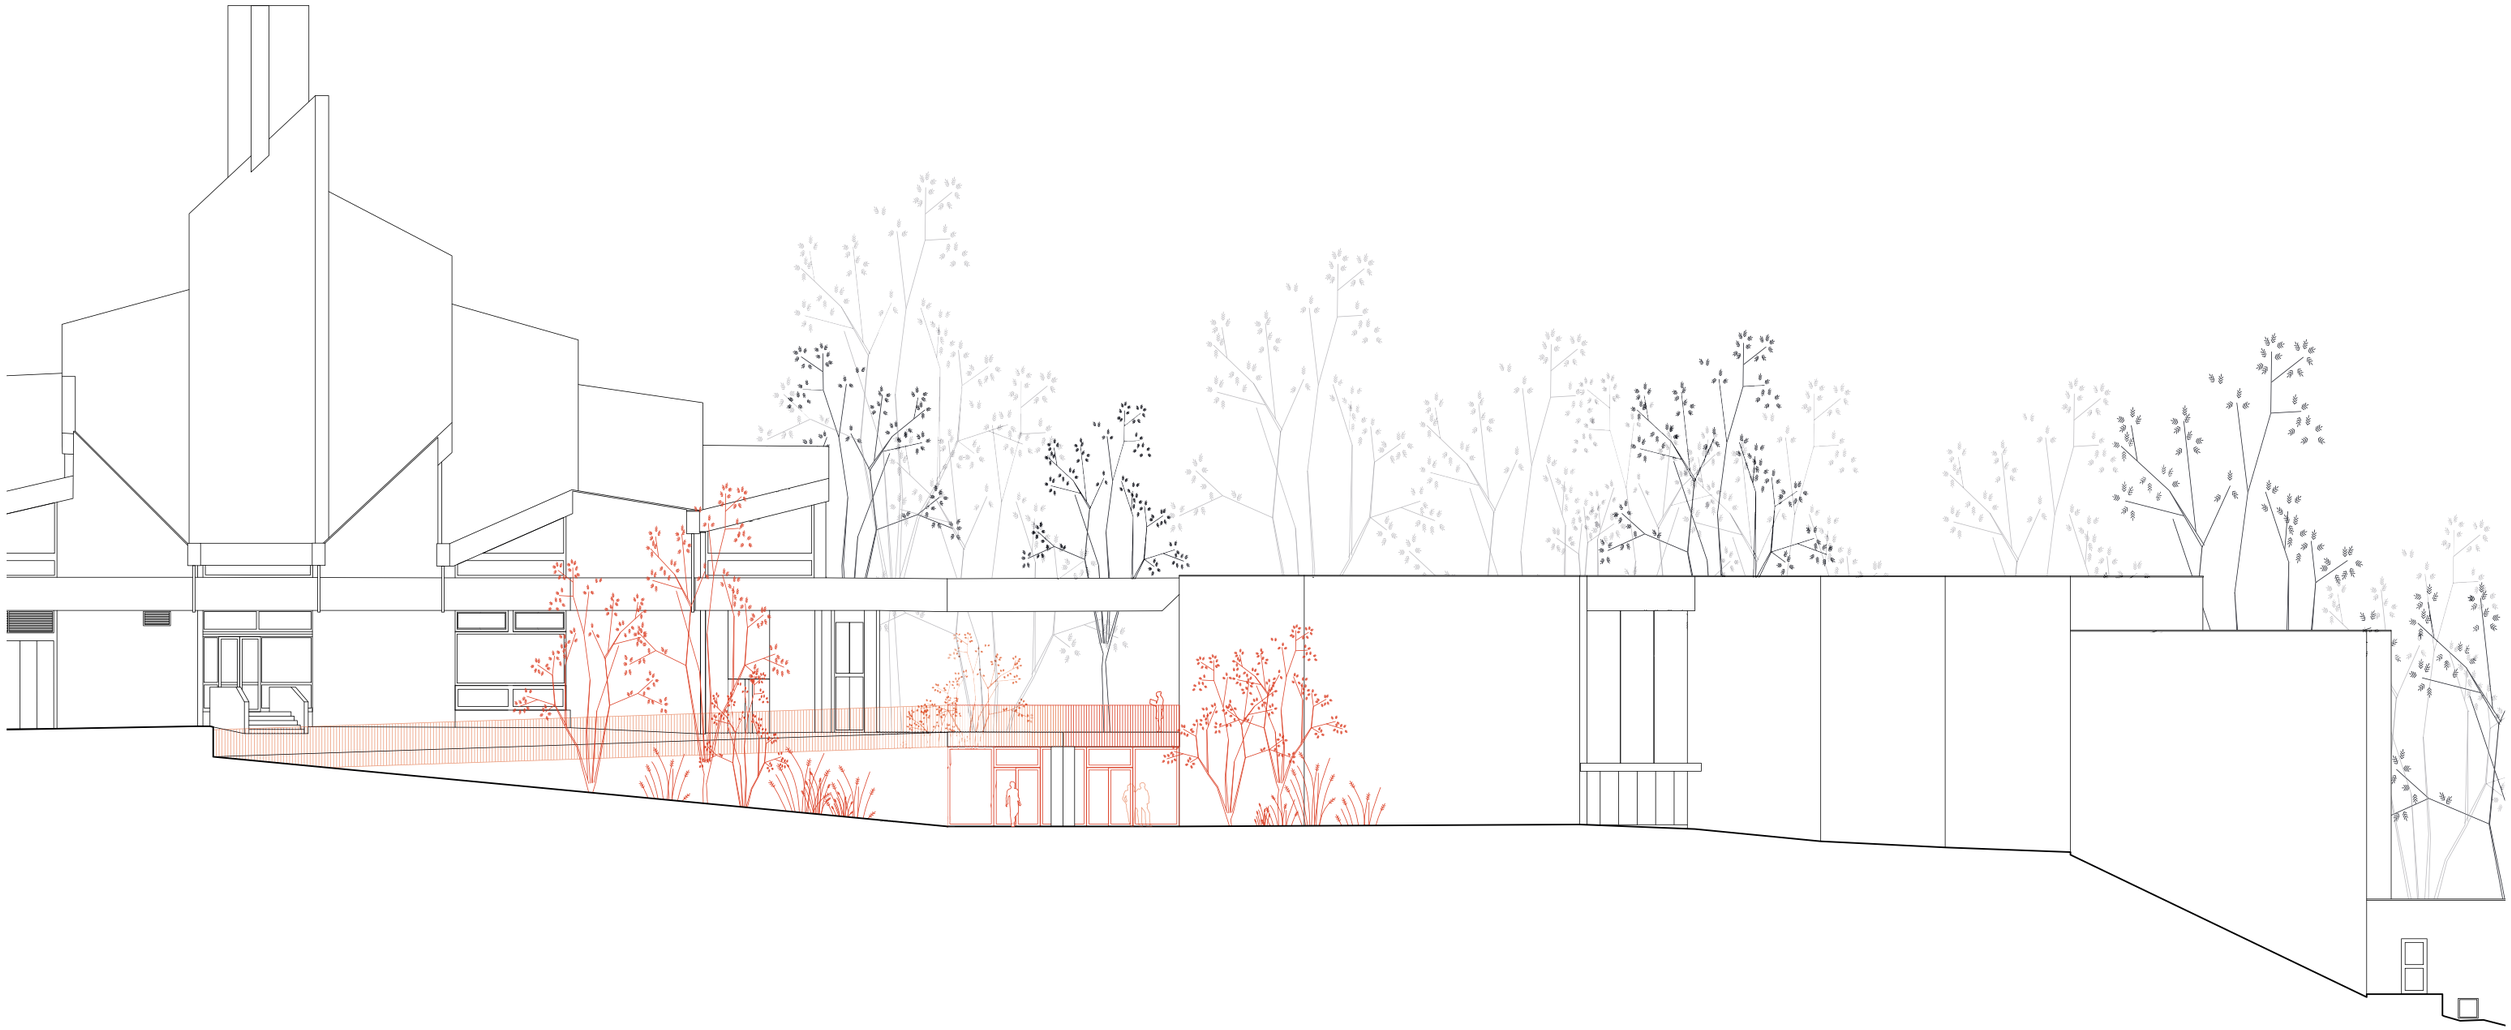

Façade sud
1/250

0.5 1 2 5

La Marlagne
MAMOUT + CZVEK RIGBY + CHARCOAL BLUE
Boydens.R
Carbonifère
Daidalos
Benjamin Ottoz

ts

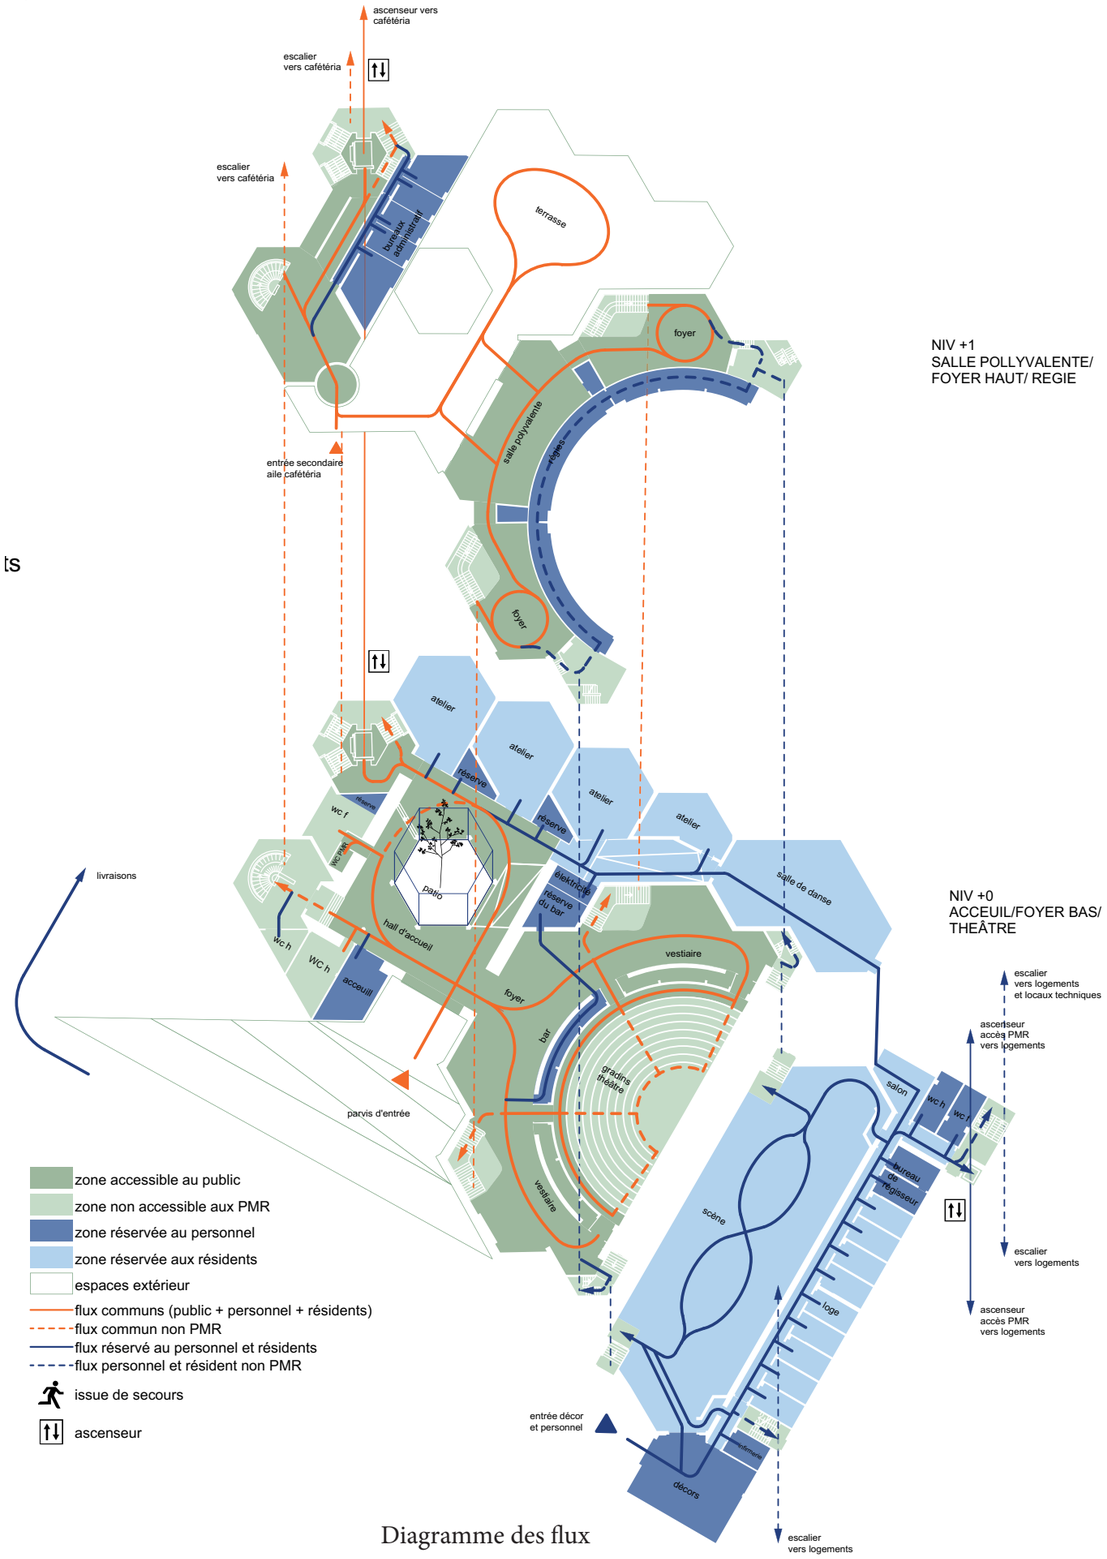

NIV +1
SALLE POLLYVALENTE/
FOYER HAUT/ REGIE

NIV +0
ACCEUIL/FOYER BAS/
THEÂTRE

Diagramme des flux

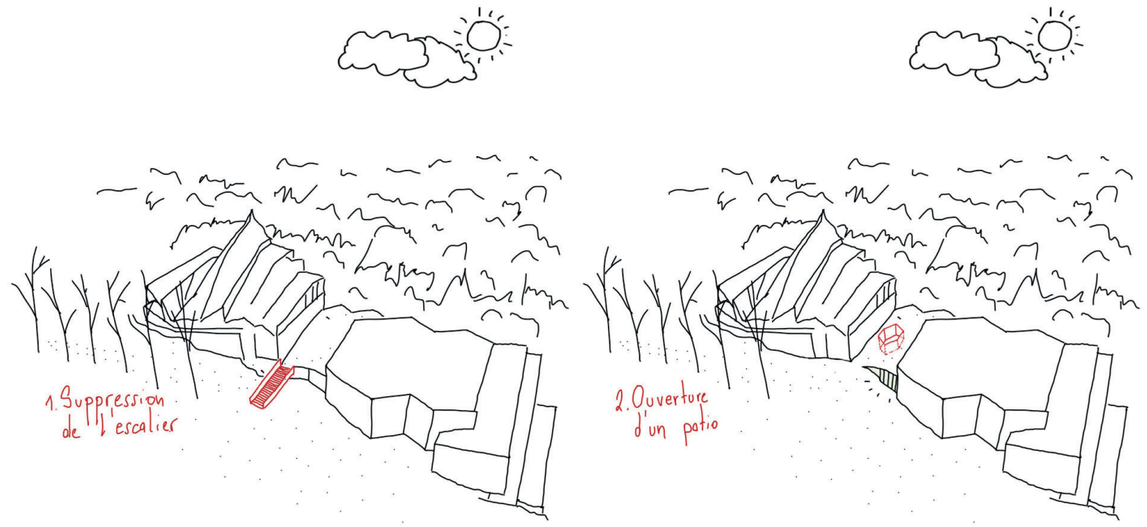

La soustraction

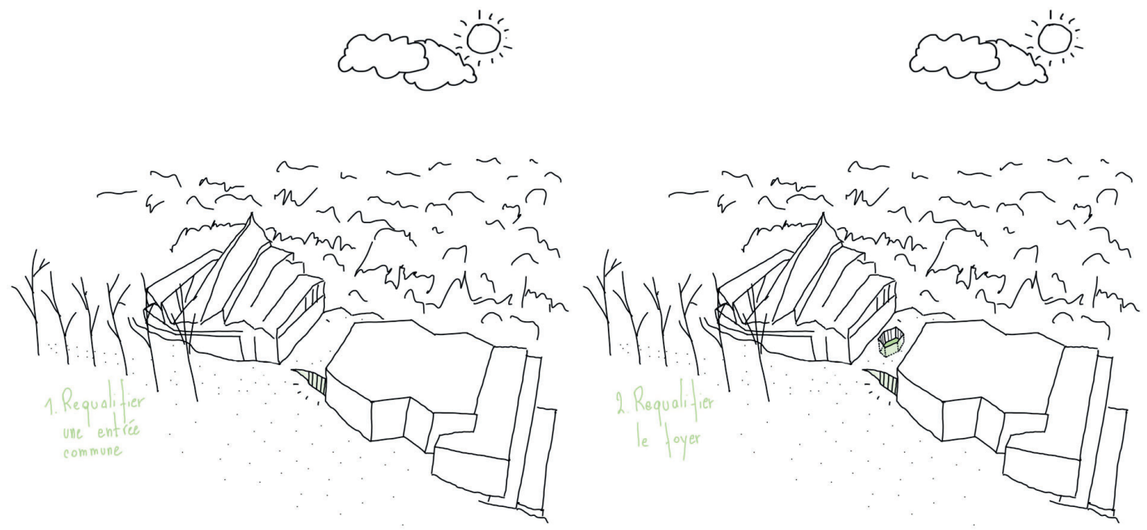

La requalification