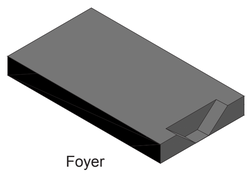

Foyer

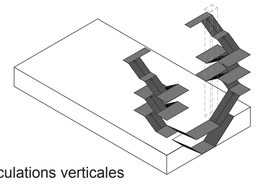

Circulations verticales

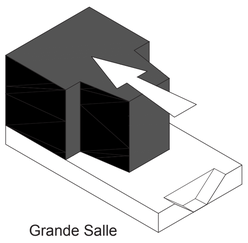

Grande Salle

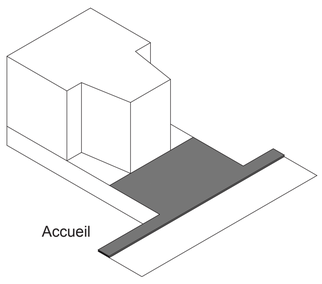

Accueil

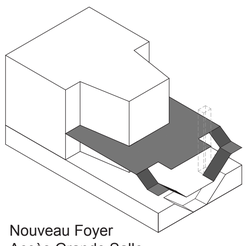

Nouveau Foyer
Accès Grande Salle

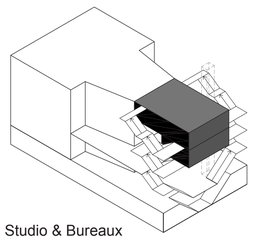

Studio & Bureaux

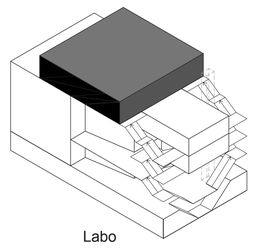

Labo

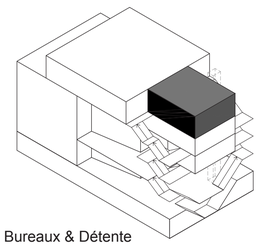

Bureaux & Détente

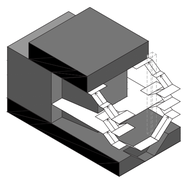

circulation public

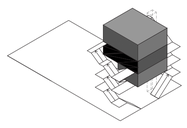

circulation
personnel & artistes
(en journée)

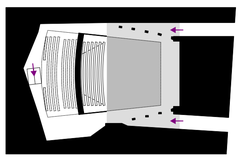

circulation artistes
(en journée pour répéitions)

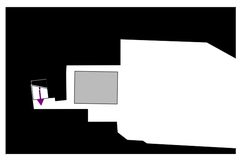

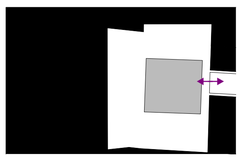

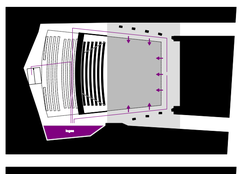

circulation artistes
(en représentation)

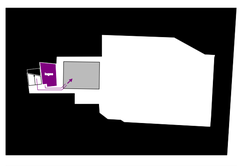

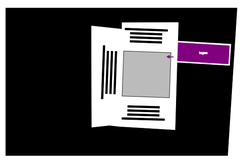

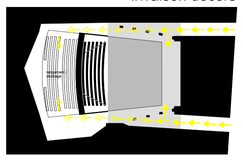

livraison décors

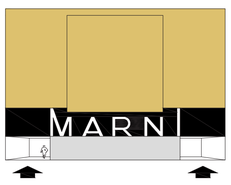

2 entrées latérales en creux

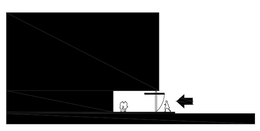

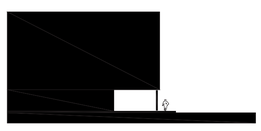

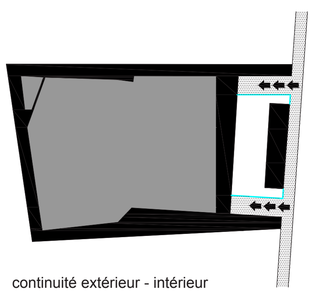

continuité extérieur - intérieur

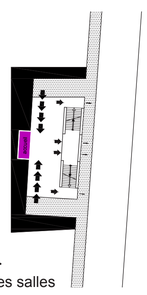

accueil >
différentes salles

Théâtre Marni - Pré-esquisse - 10.10.2011 - V.O.

REZ-DE-CHAUSSEE - accueil, scène, coulisses

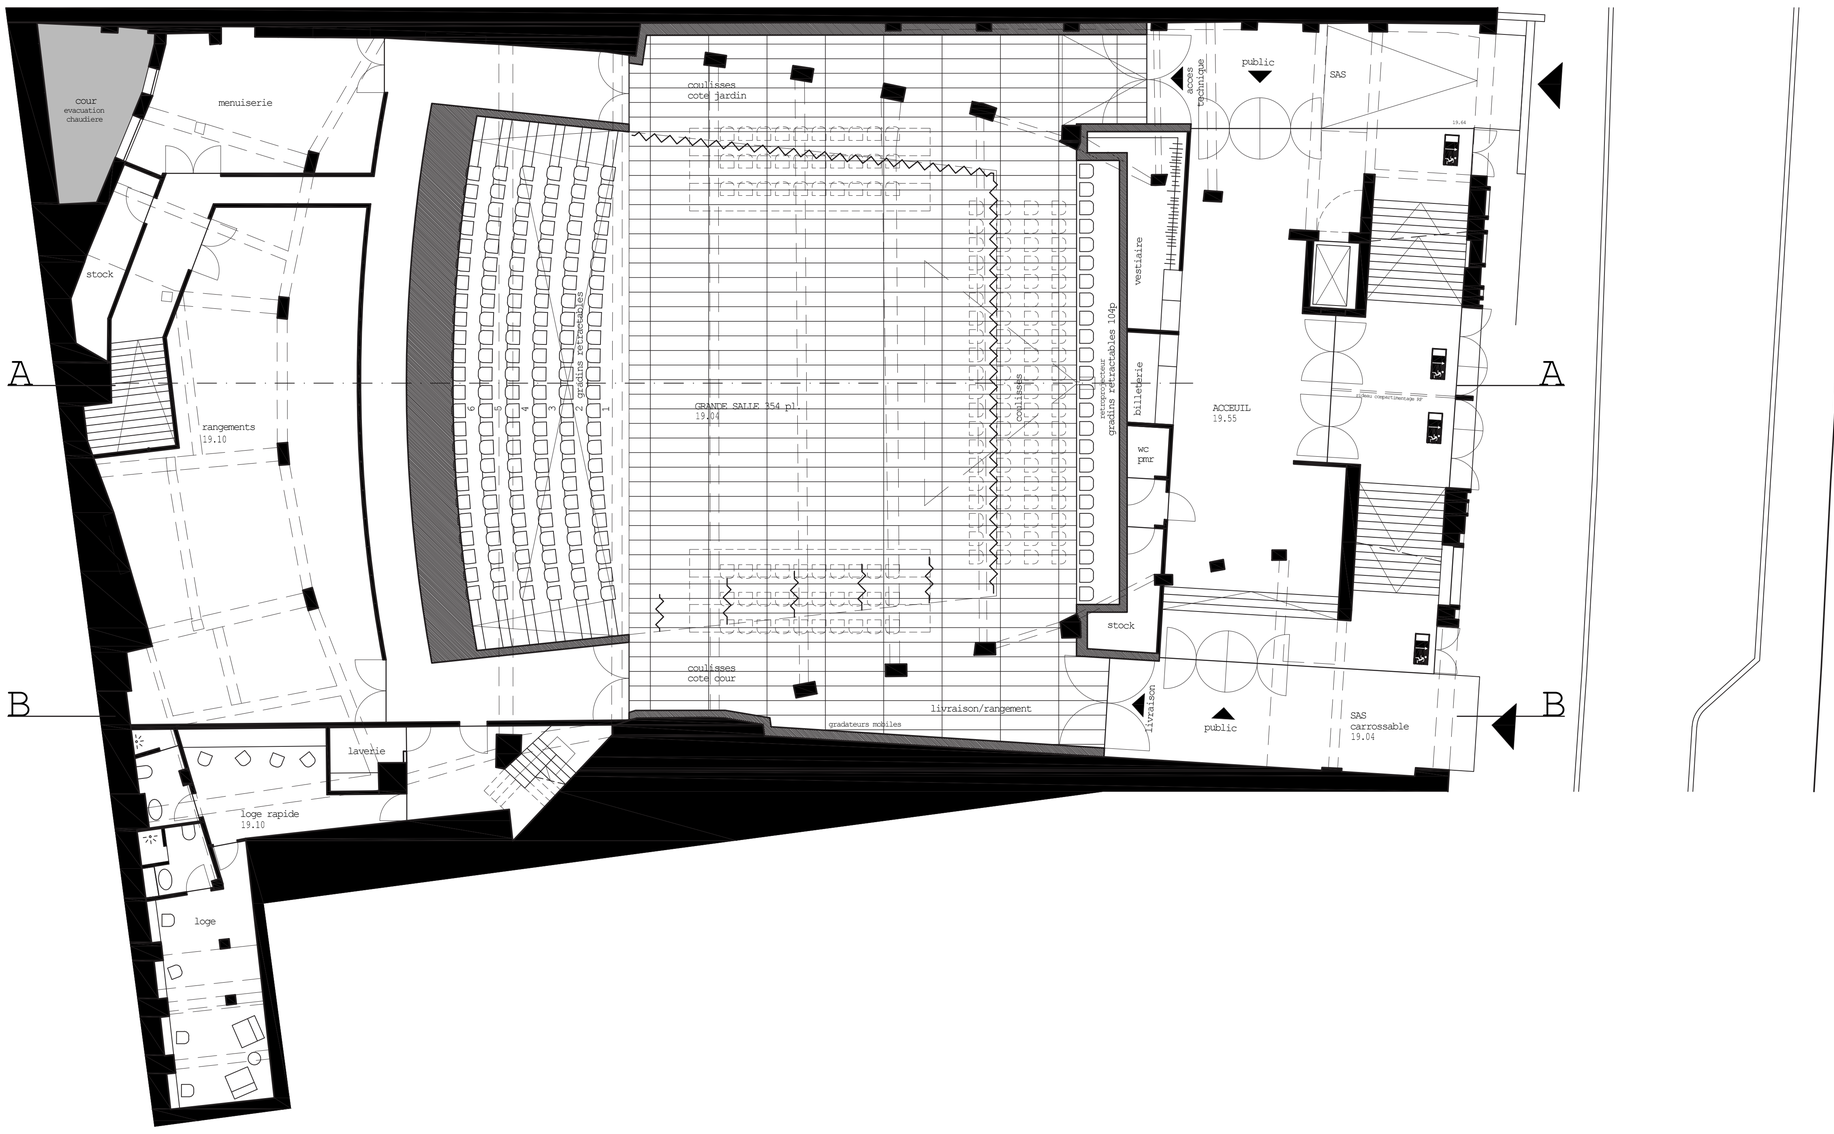

1ER ETAGE - nouveau foyer, accès grande salle, bureaux

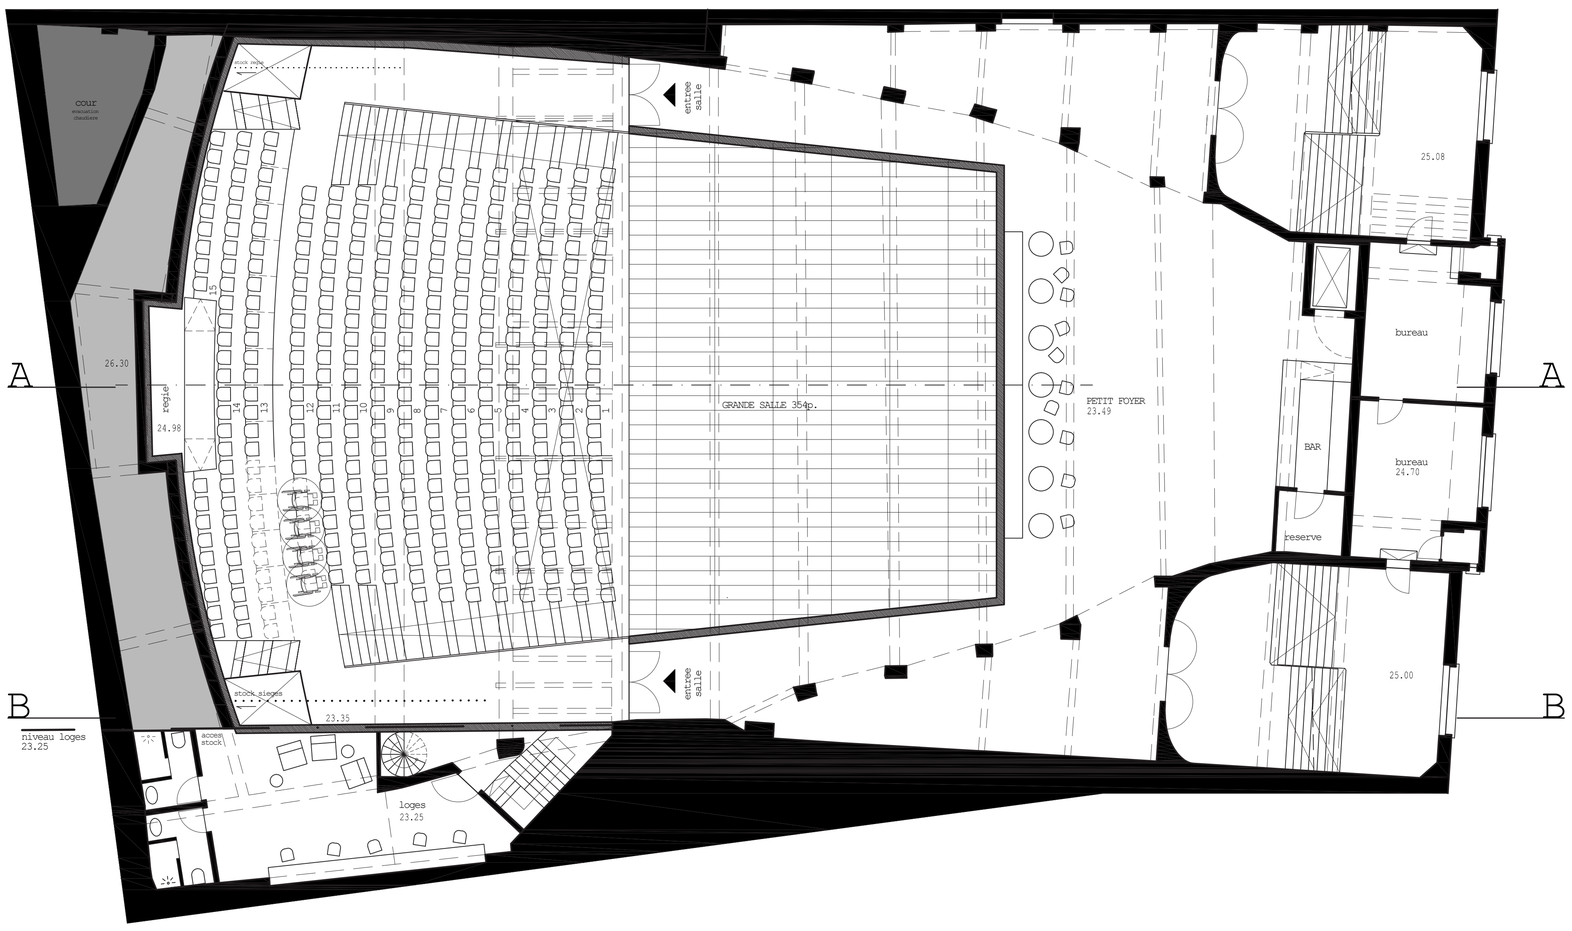

COUPE A

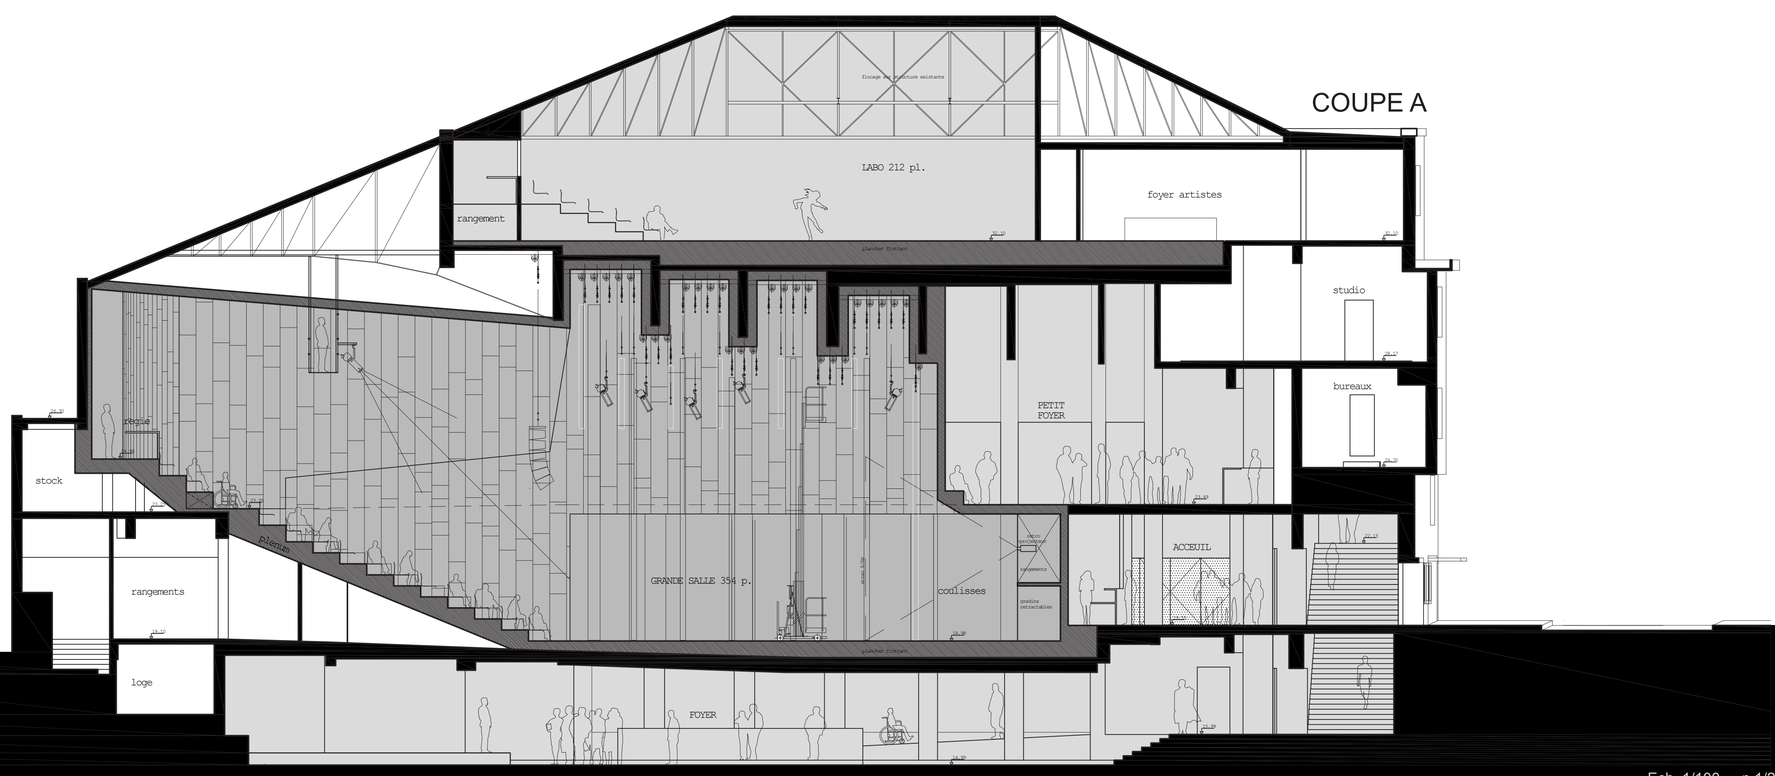

Ech. 1/100 - p.1/2

Boîte dans la boîte, contraste matériaux

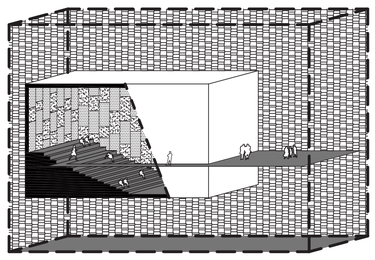

Enveloppe acoustique

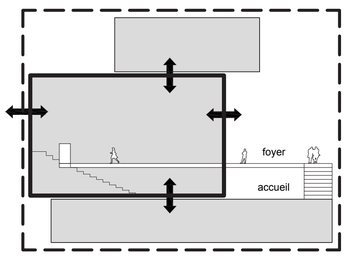

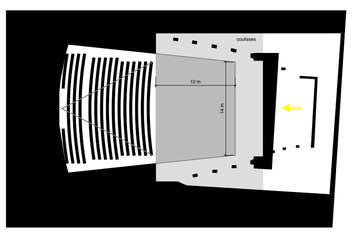

Agrandissement de la scène &
Création de coulisses

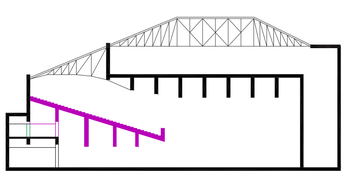

Démolition anciens gradins

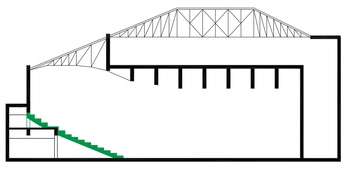

Nouveaux gradins et reprise de façade

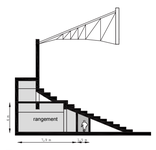

Rangements sous gradins

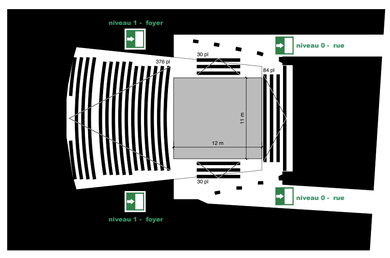

Ligue d'impro - 518 places

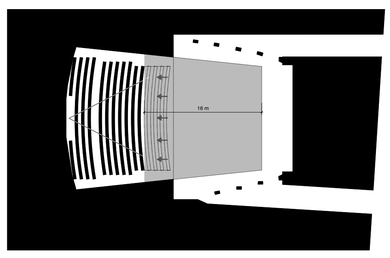

Gradins rétractables

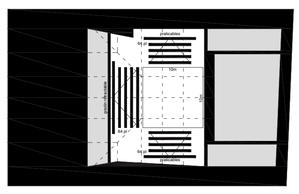

Mise à niveau par plancher flottant acoustique

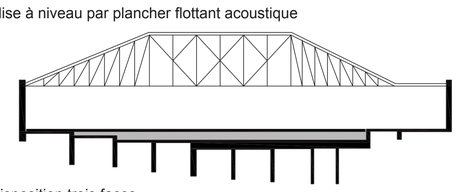

Disposition trois faces

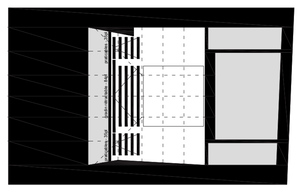

Disposition une face

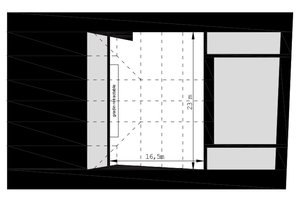

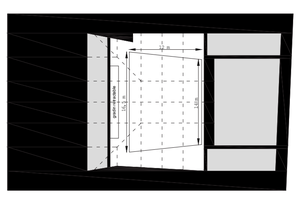

Vide - Equivalent grande salle

Option :
Toiture existante - Nouvelle toiture

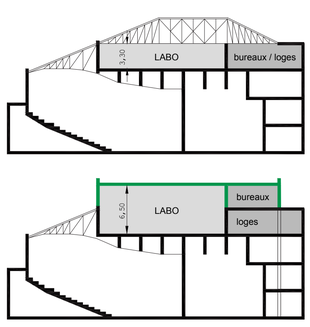

Phasage

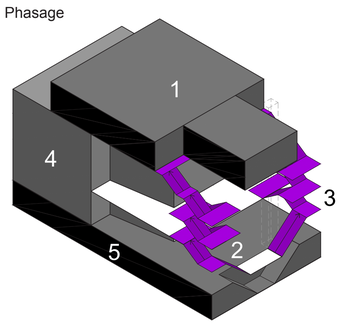

Contraste mur existant / nouvelle boîte

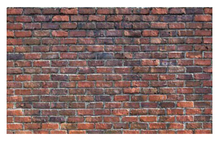

Panneaux acoustiques en fibre de bois

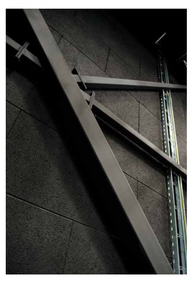

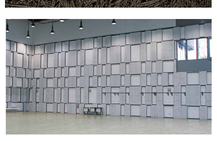

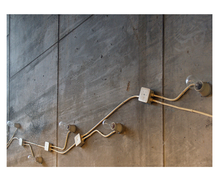

2E ENTRESOL - Toilettes, Studio

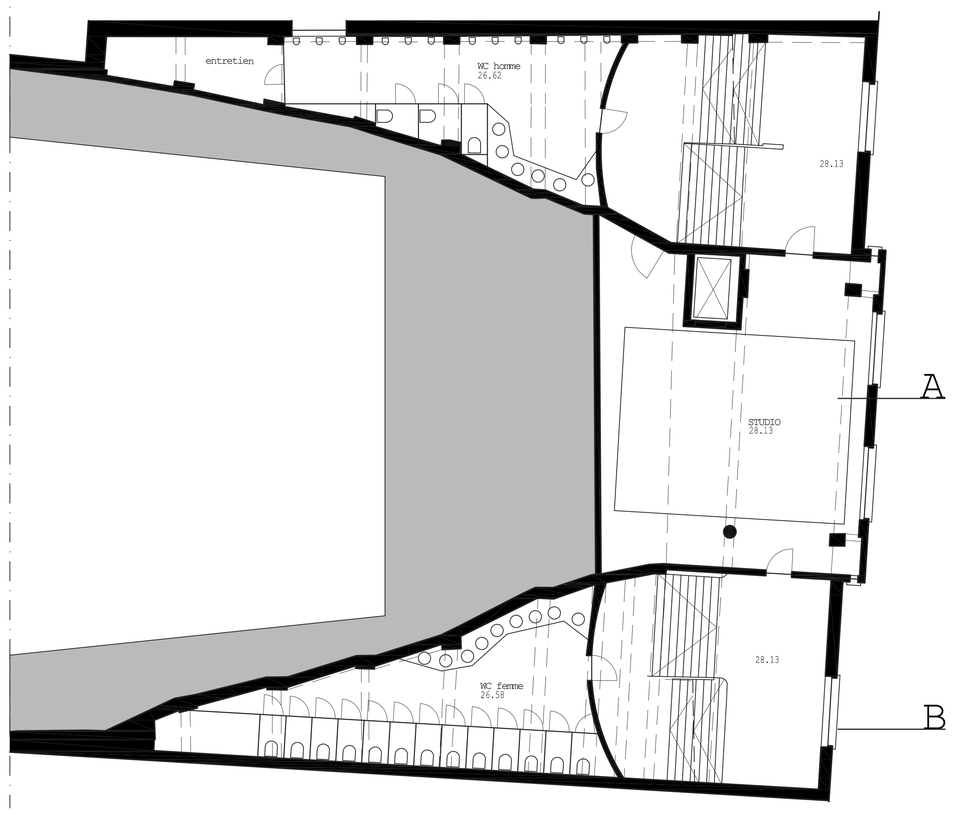

2E ETAGE - Labo, loges, détente, bureaux

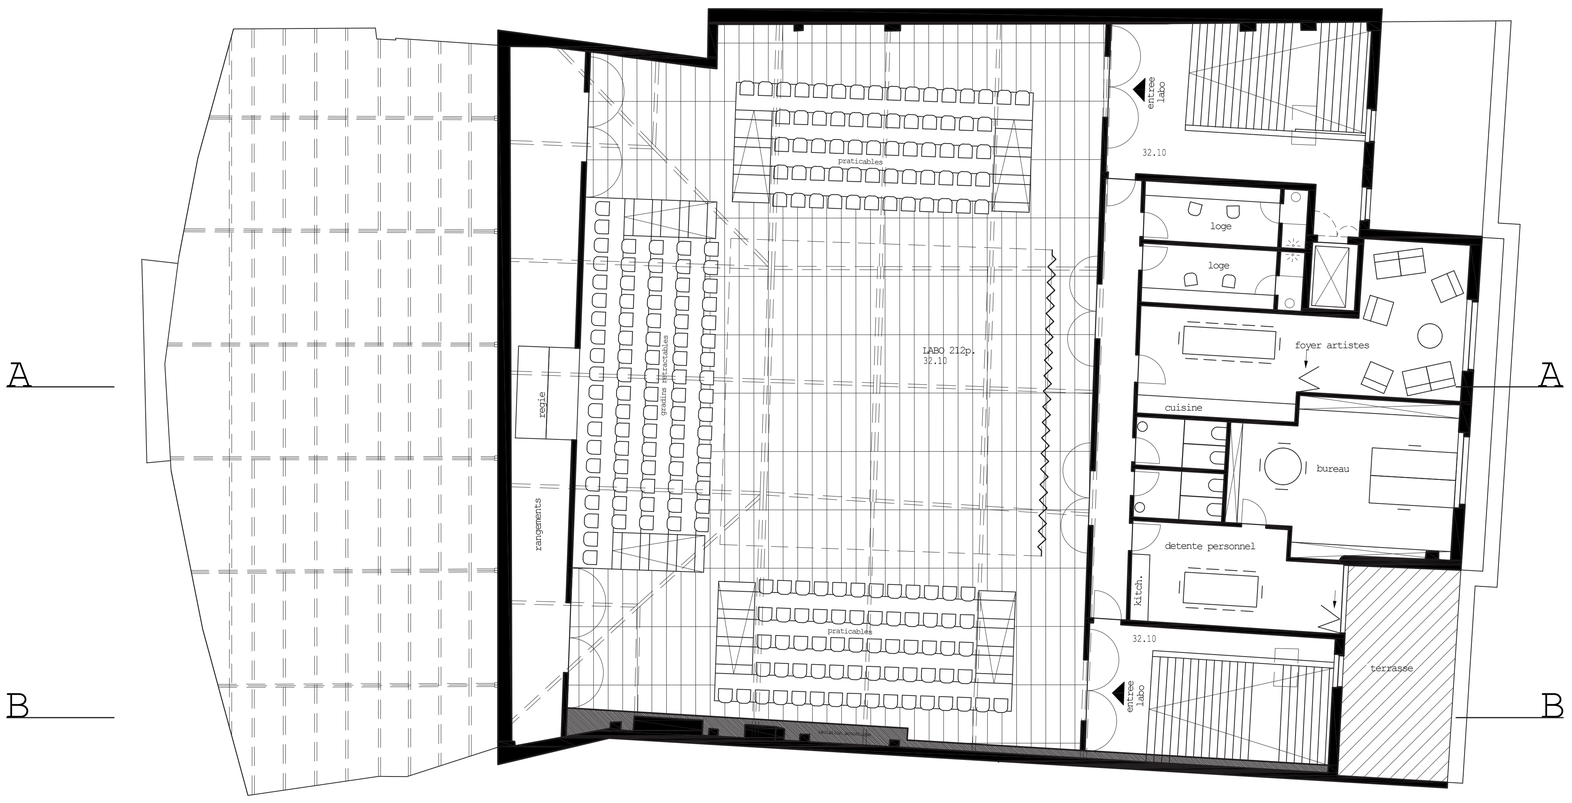

SOUS-SOL - foyer, bar

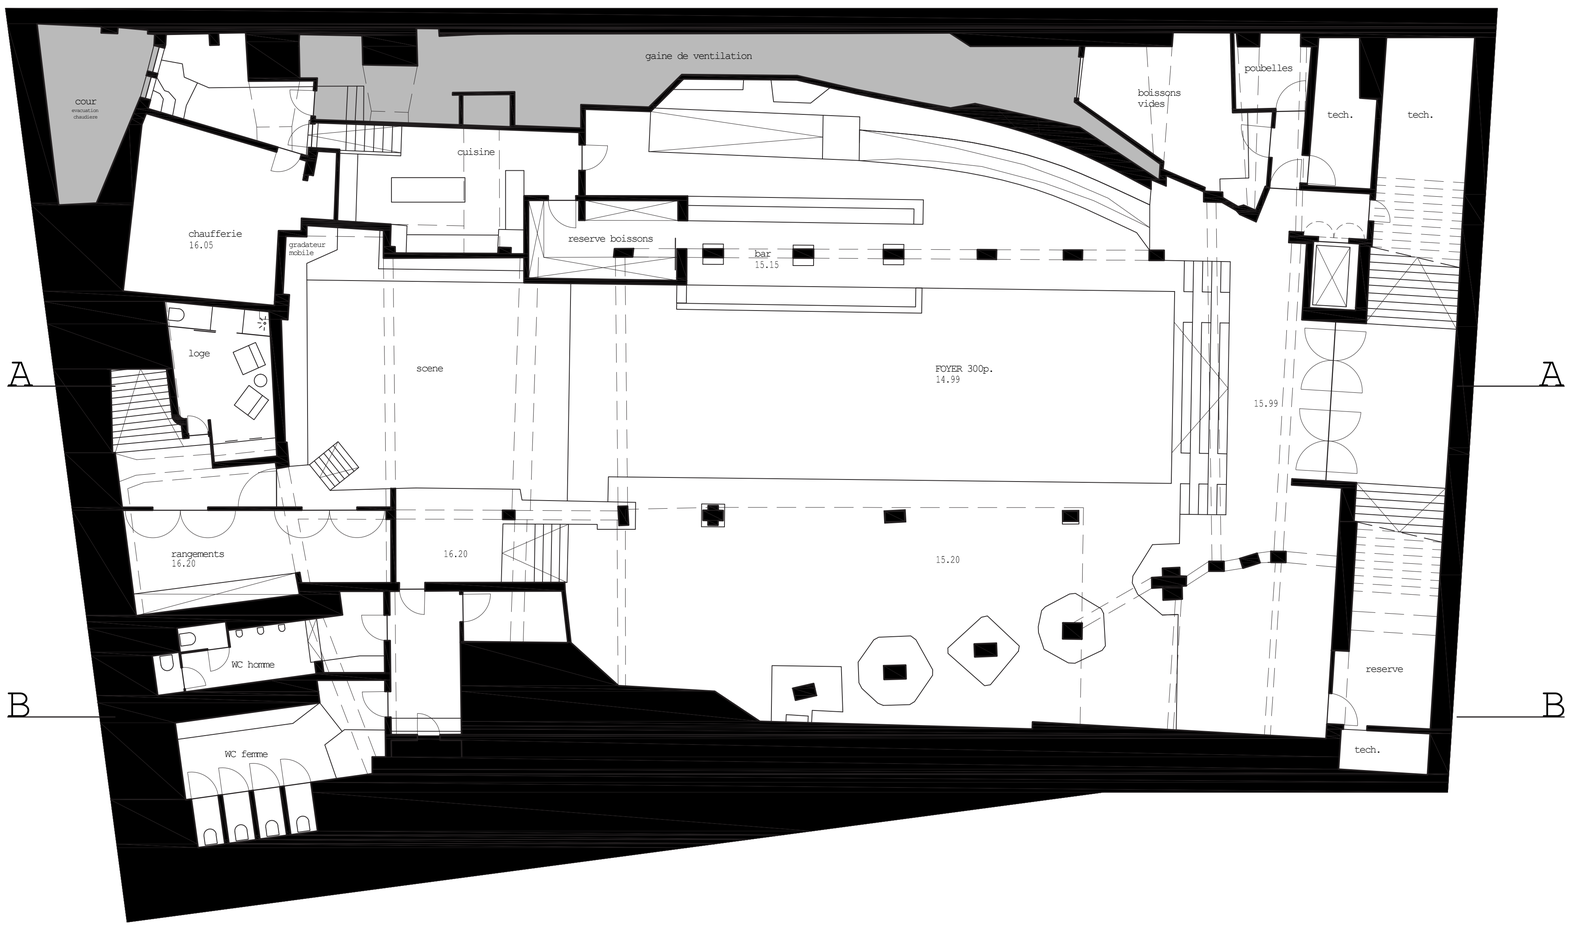

FAÇADE

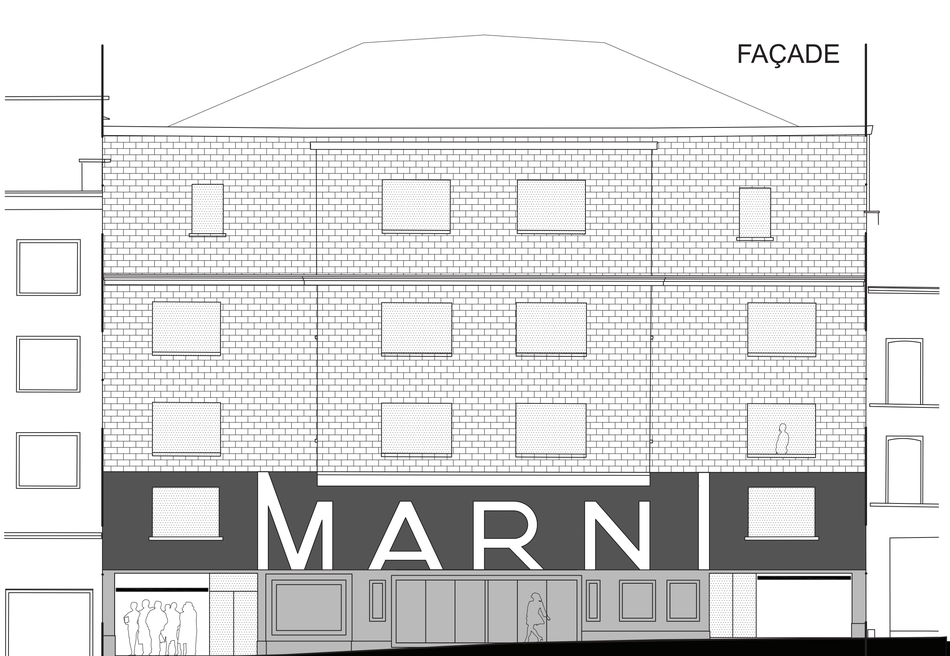
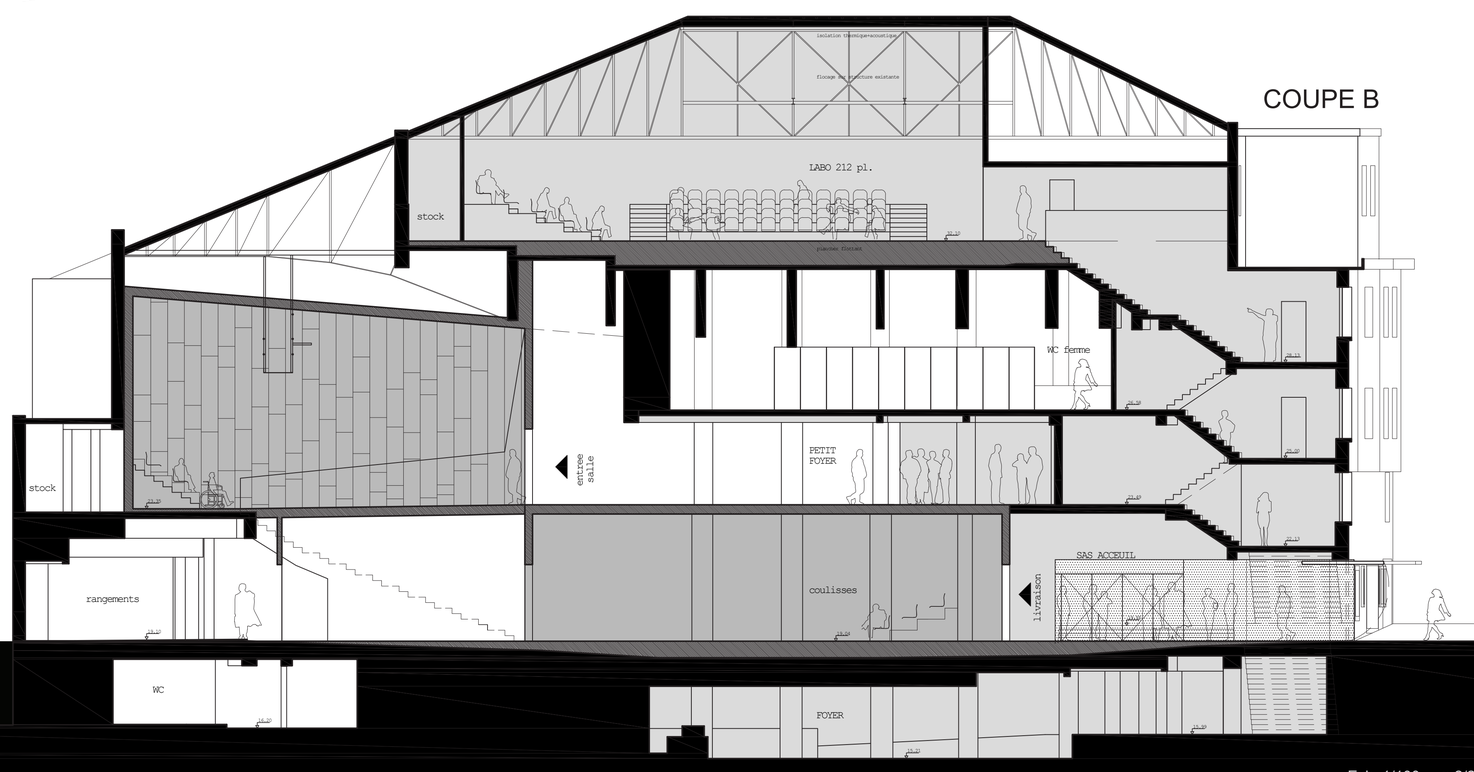
COUPE B