



2. STUDIO




3. FOYER



COUPE BB 1/200



4. ACCES ASSAUT

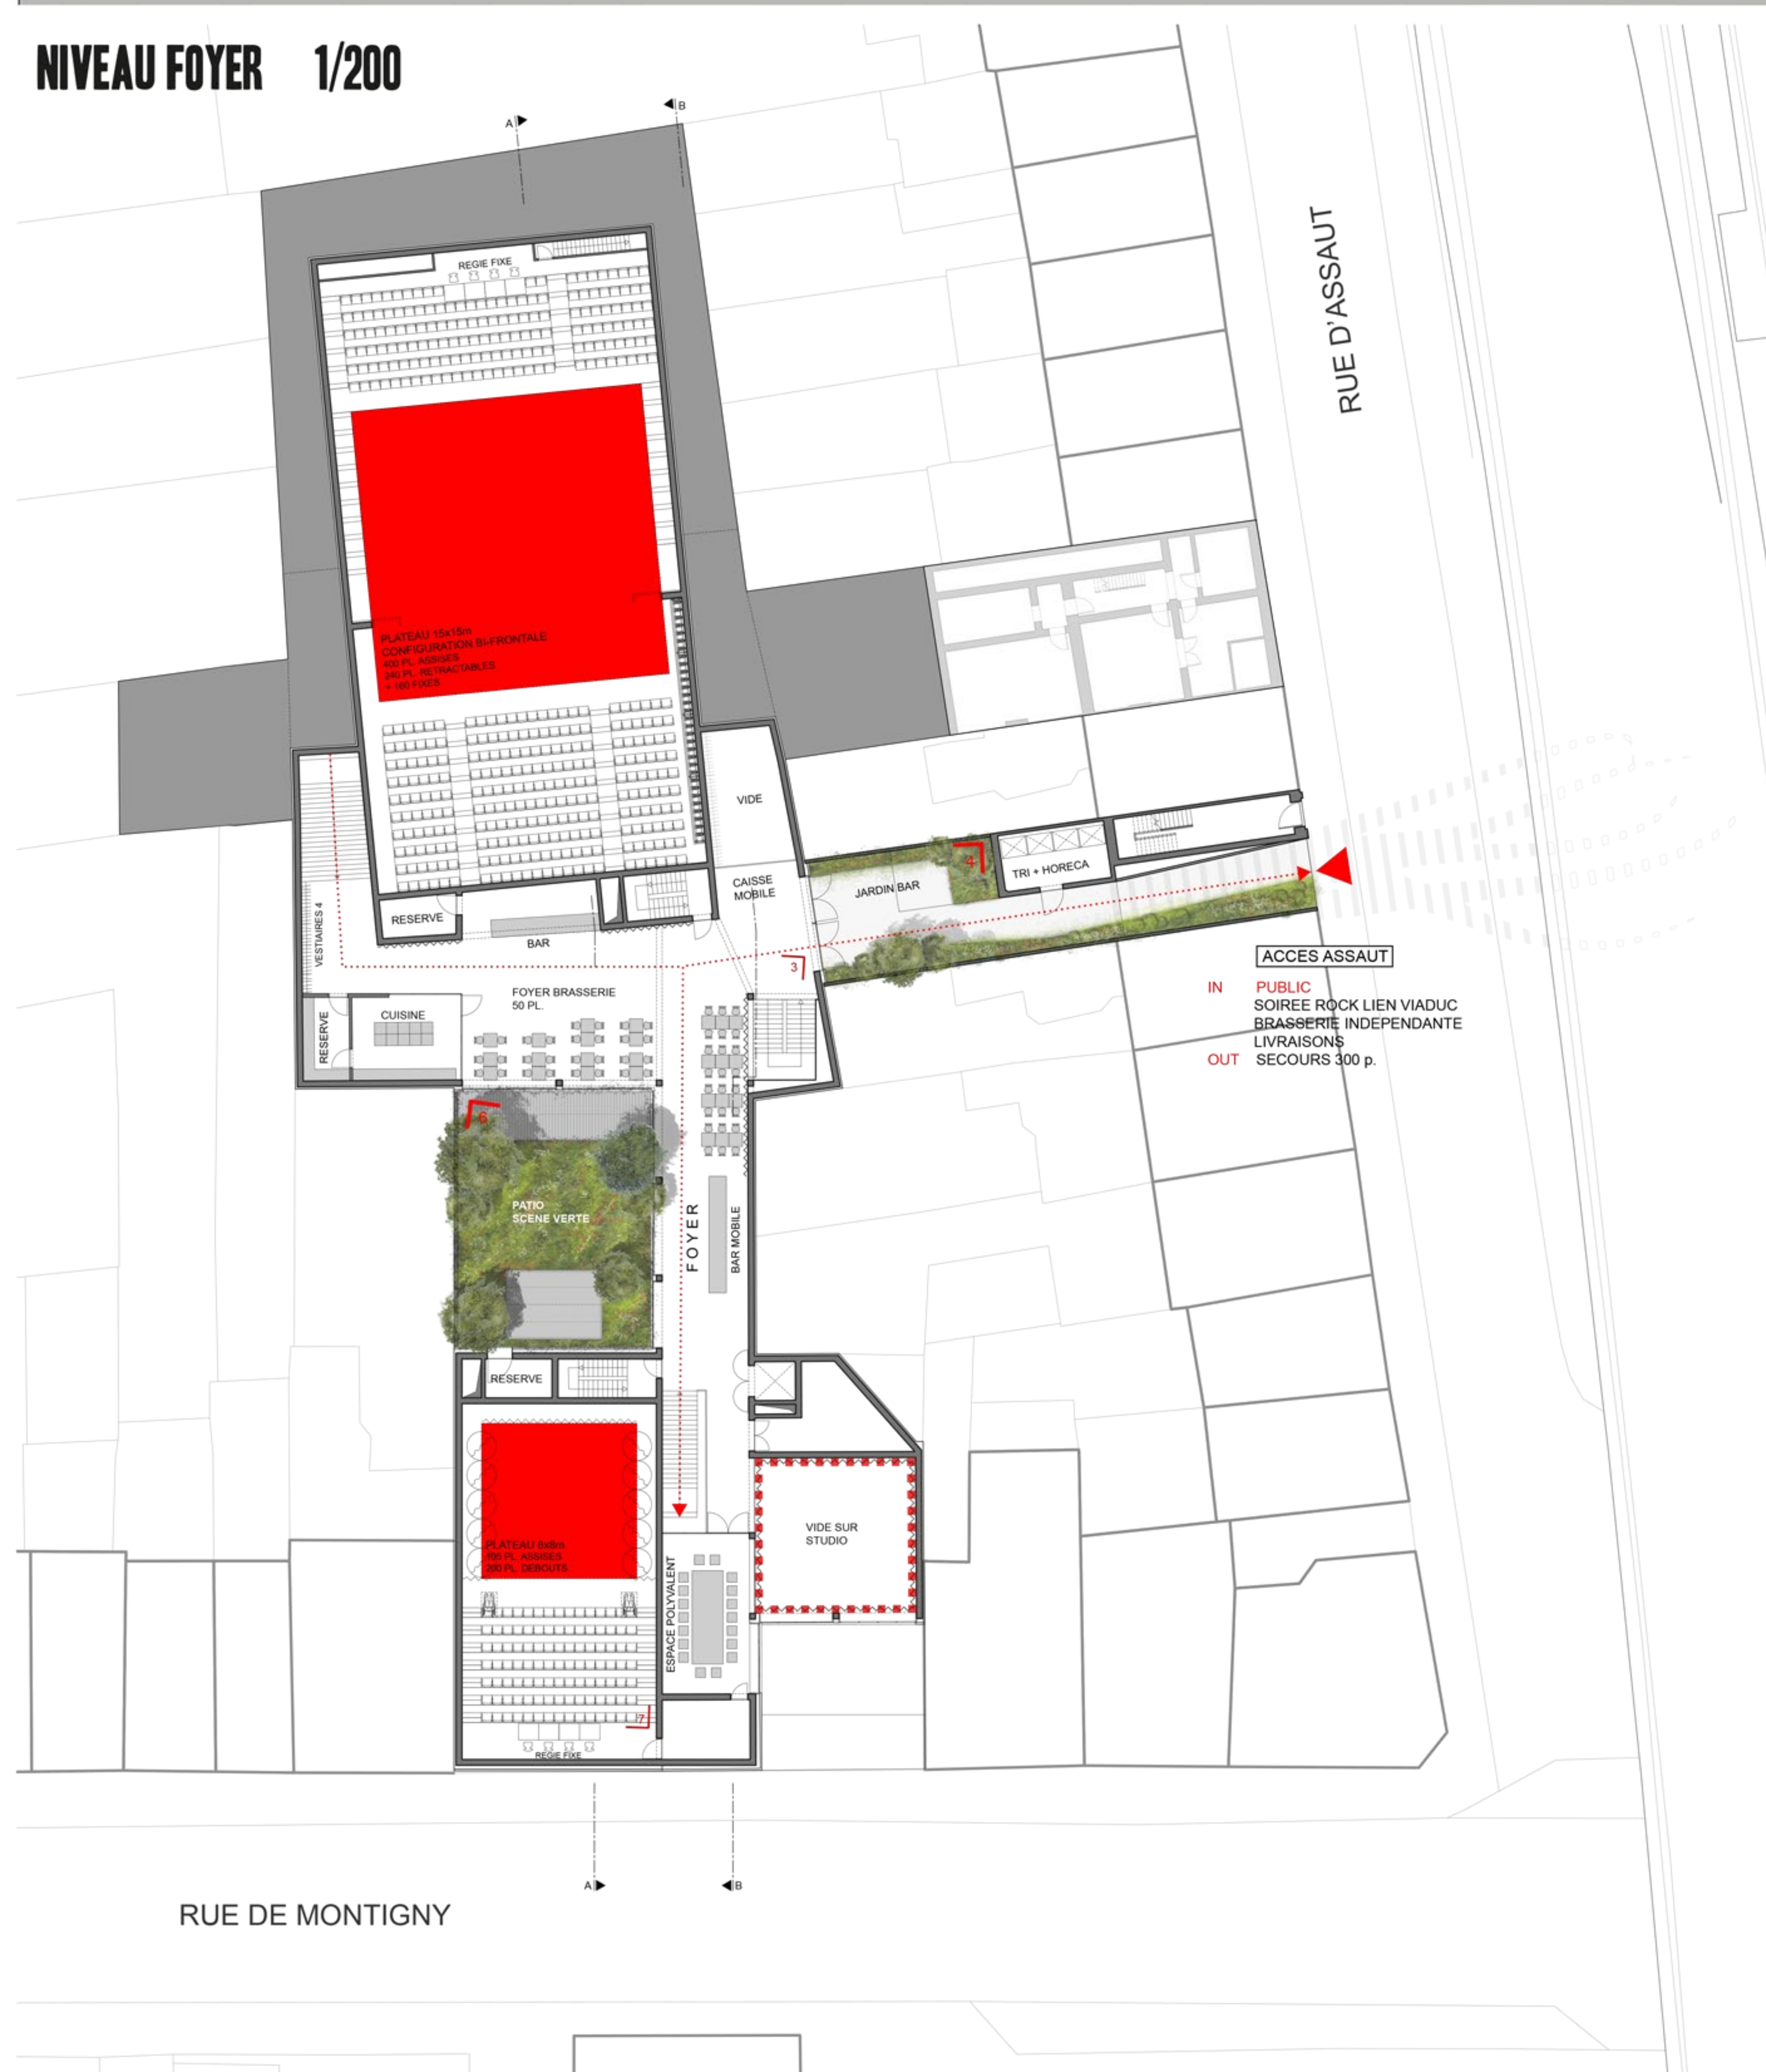

NIVEAU FOYER 1/200



NIVEAU DES ARTISTES 1/200


ETAGE TYPE NIV +1 & +2
MAISON DES ARTISTES



6. PATIO PODIUM



6B. PATIO AFTER

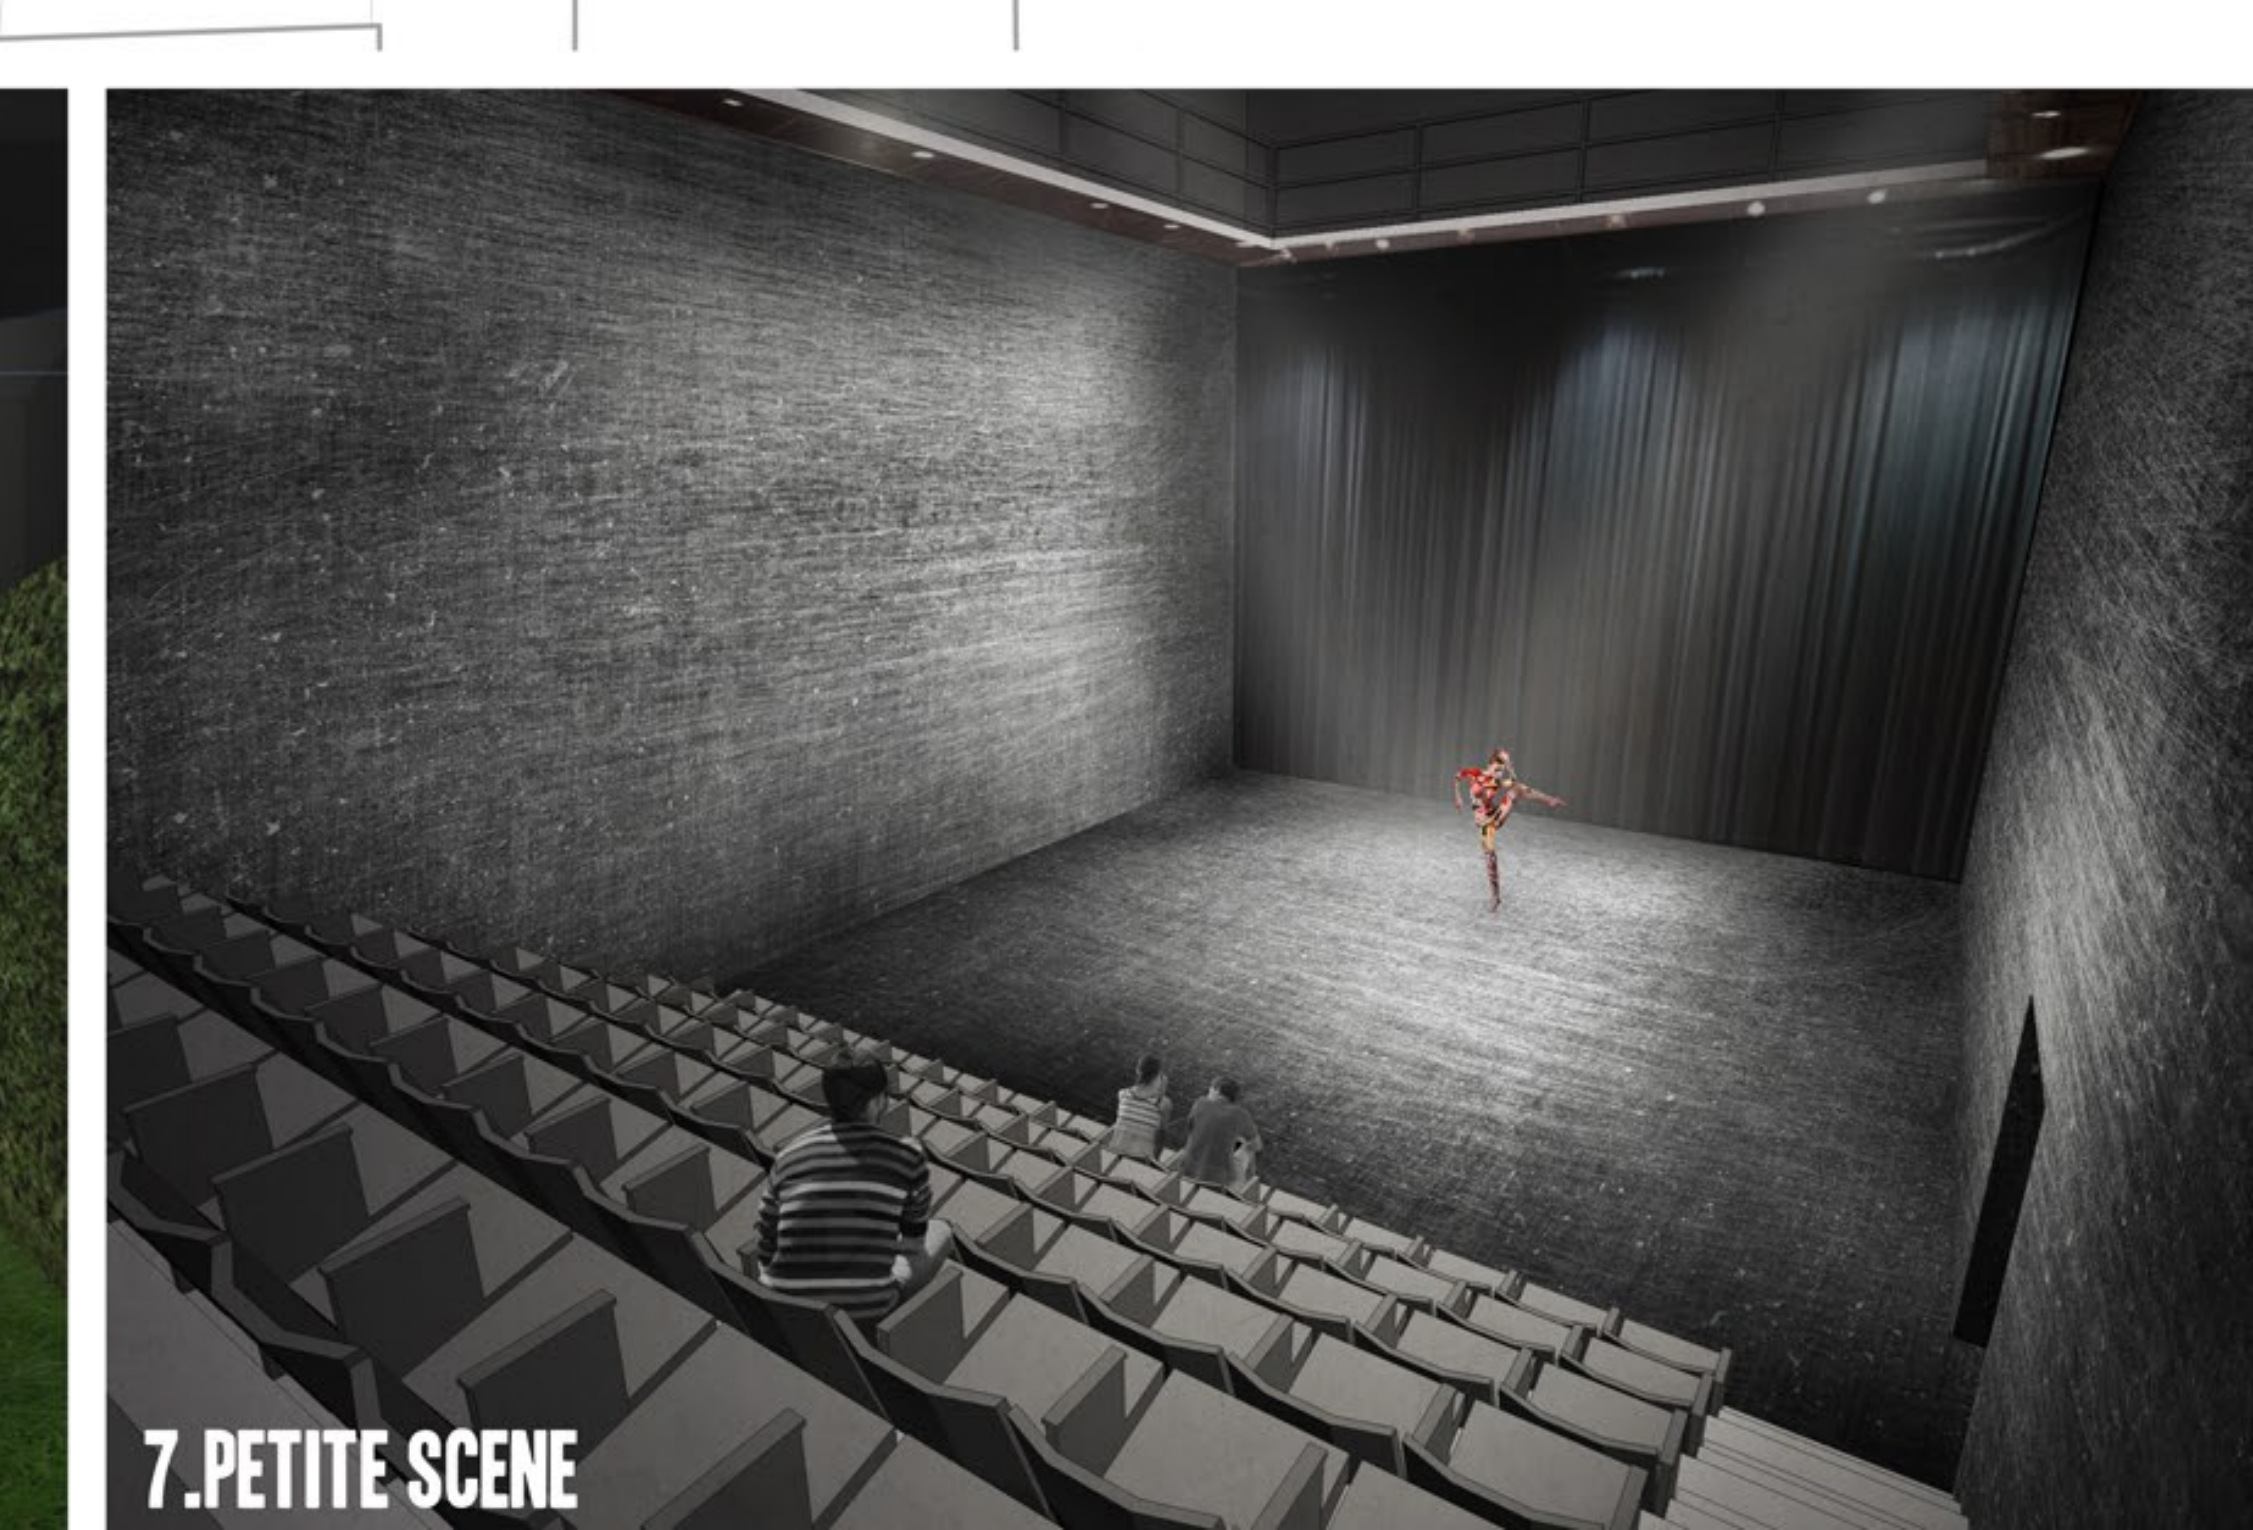

7. PETITE SCENE