


Site Boch Kéramis - La Louvière




coupe transversale TT'

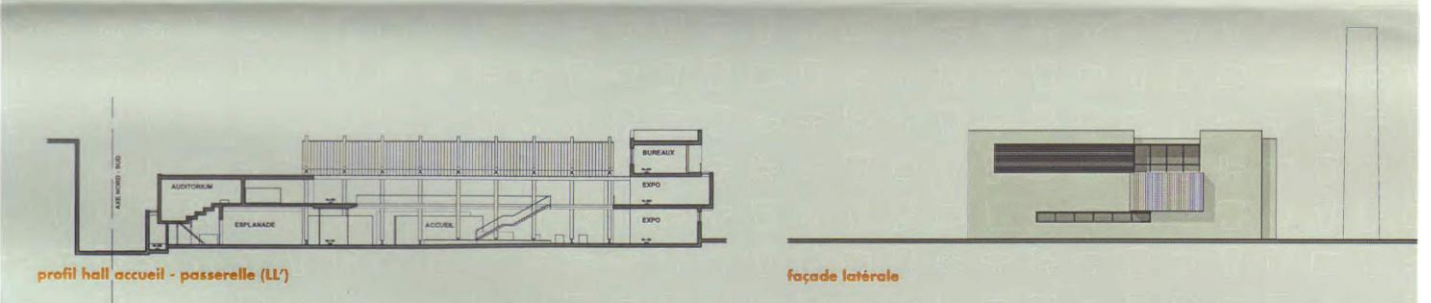

profil hall accueil - passerelle (L1')

façade latérale

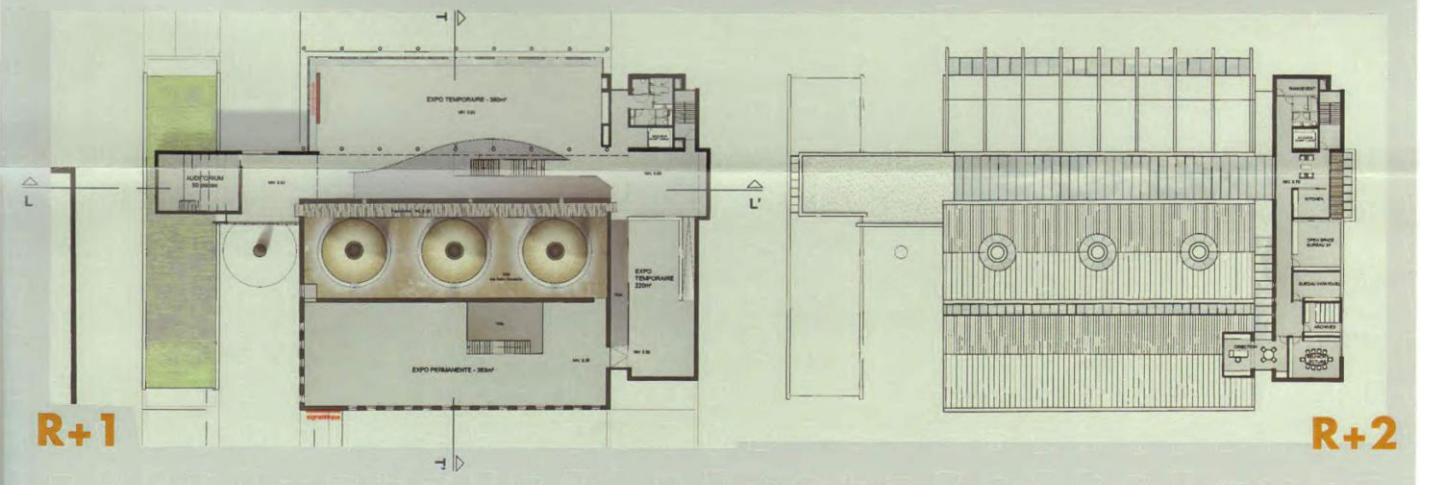

R+1

R+2

