



Paris




Jardin

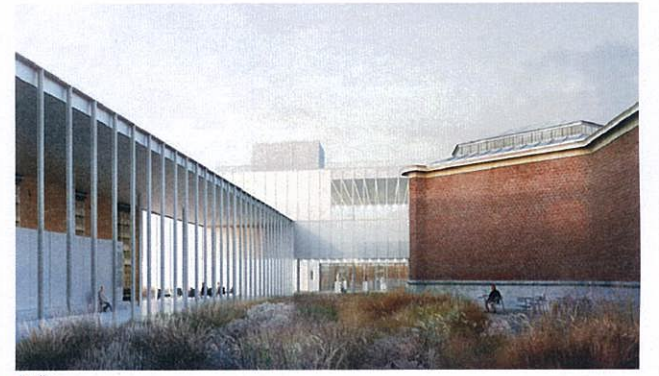

Salle d'exposition

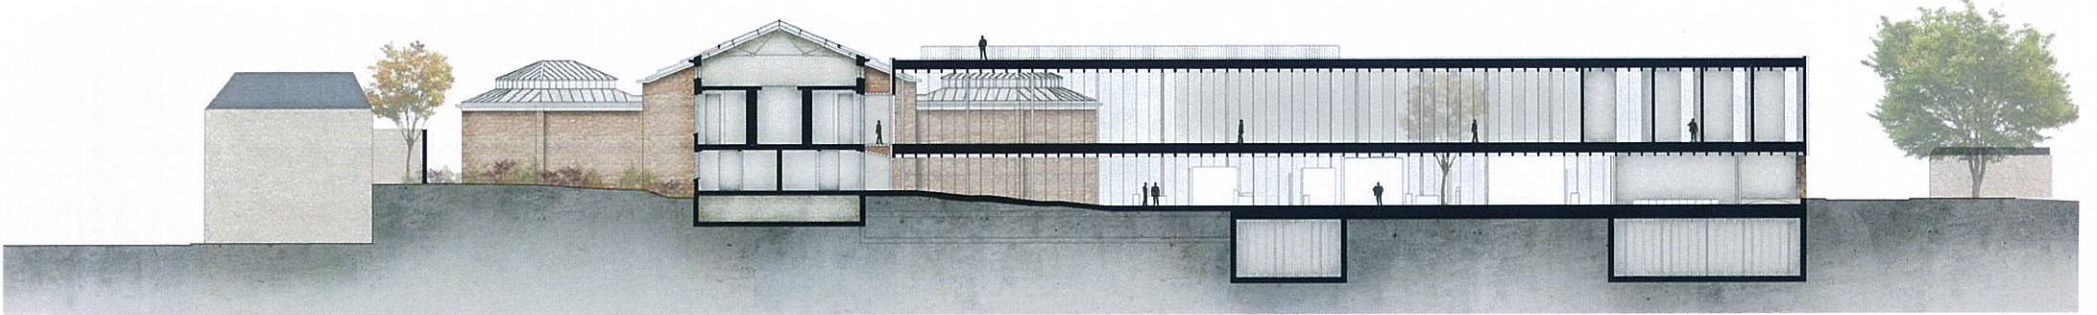

COUPE B

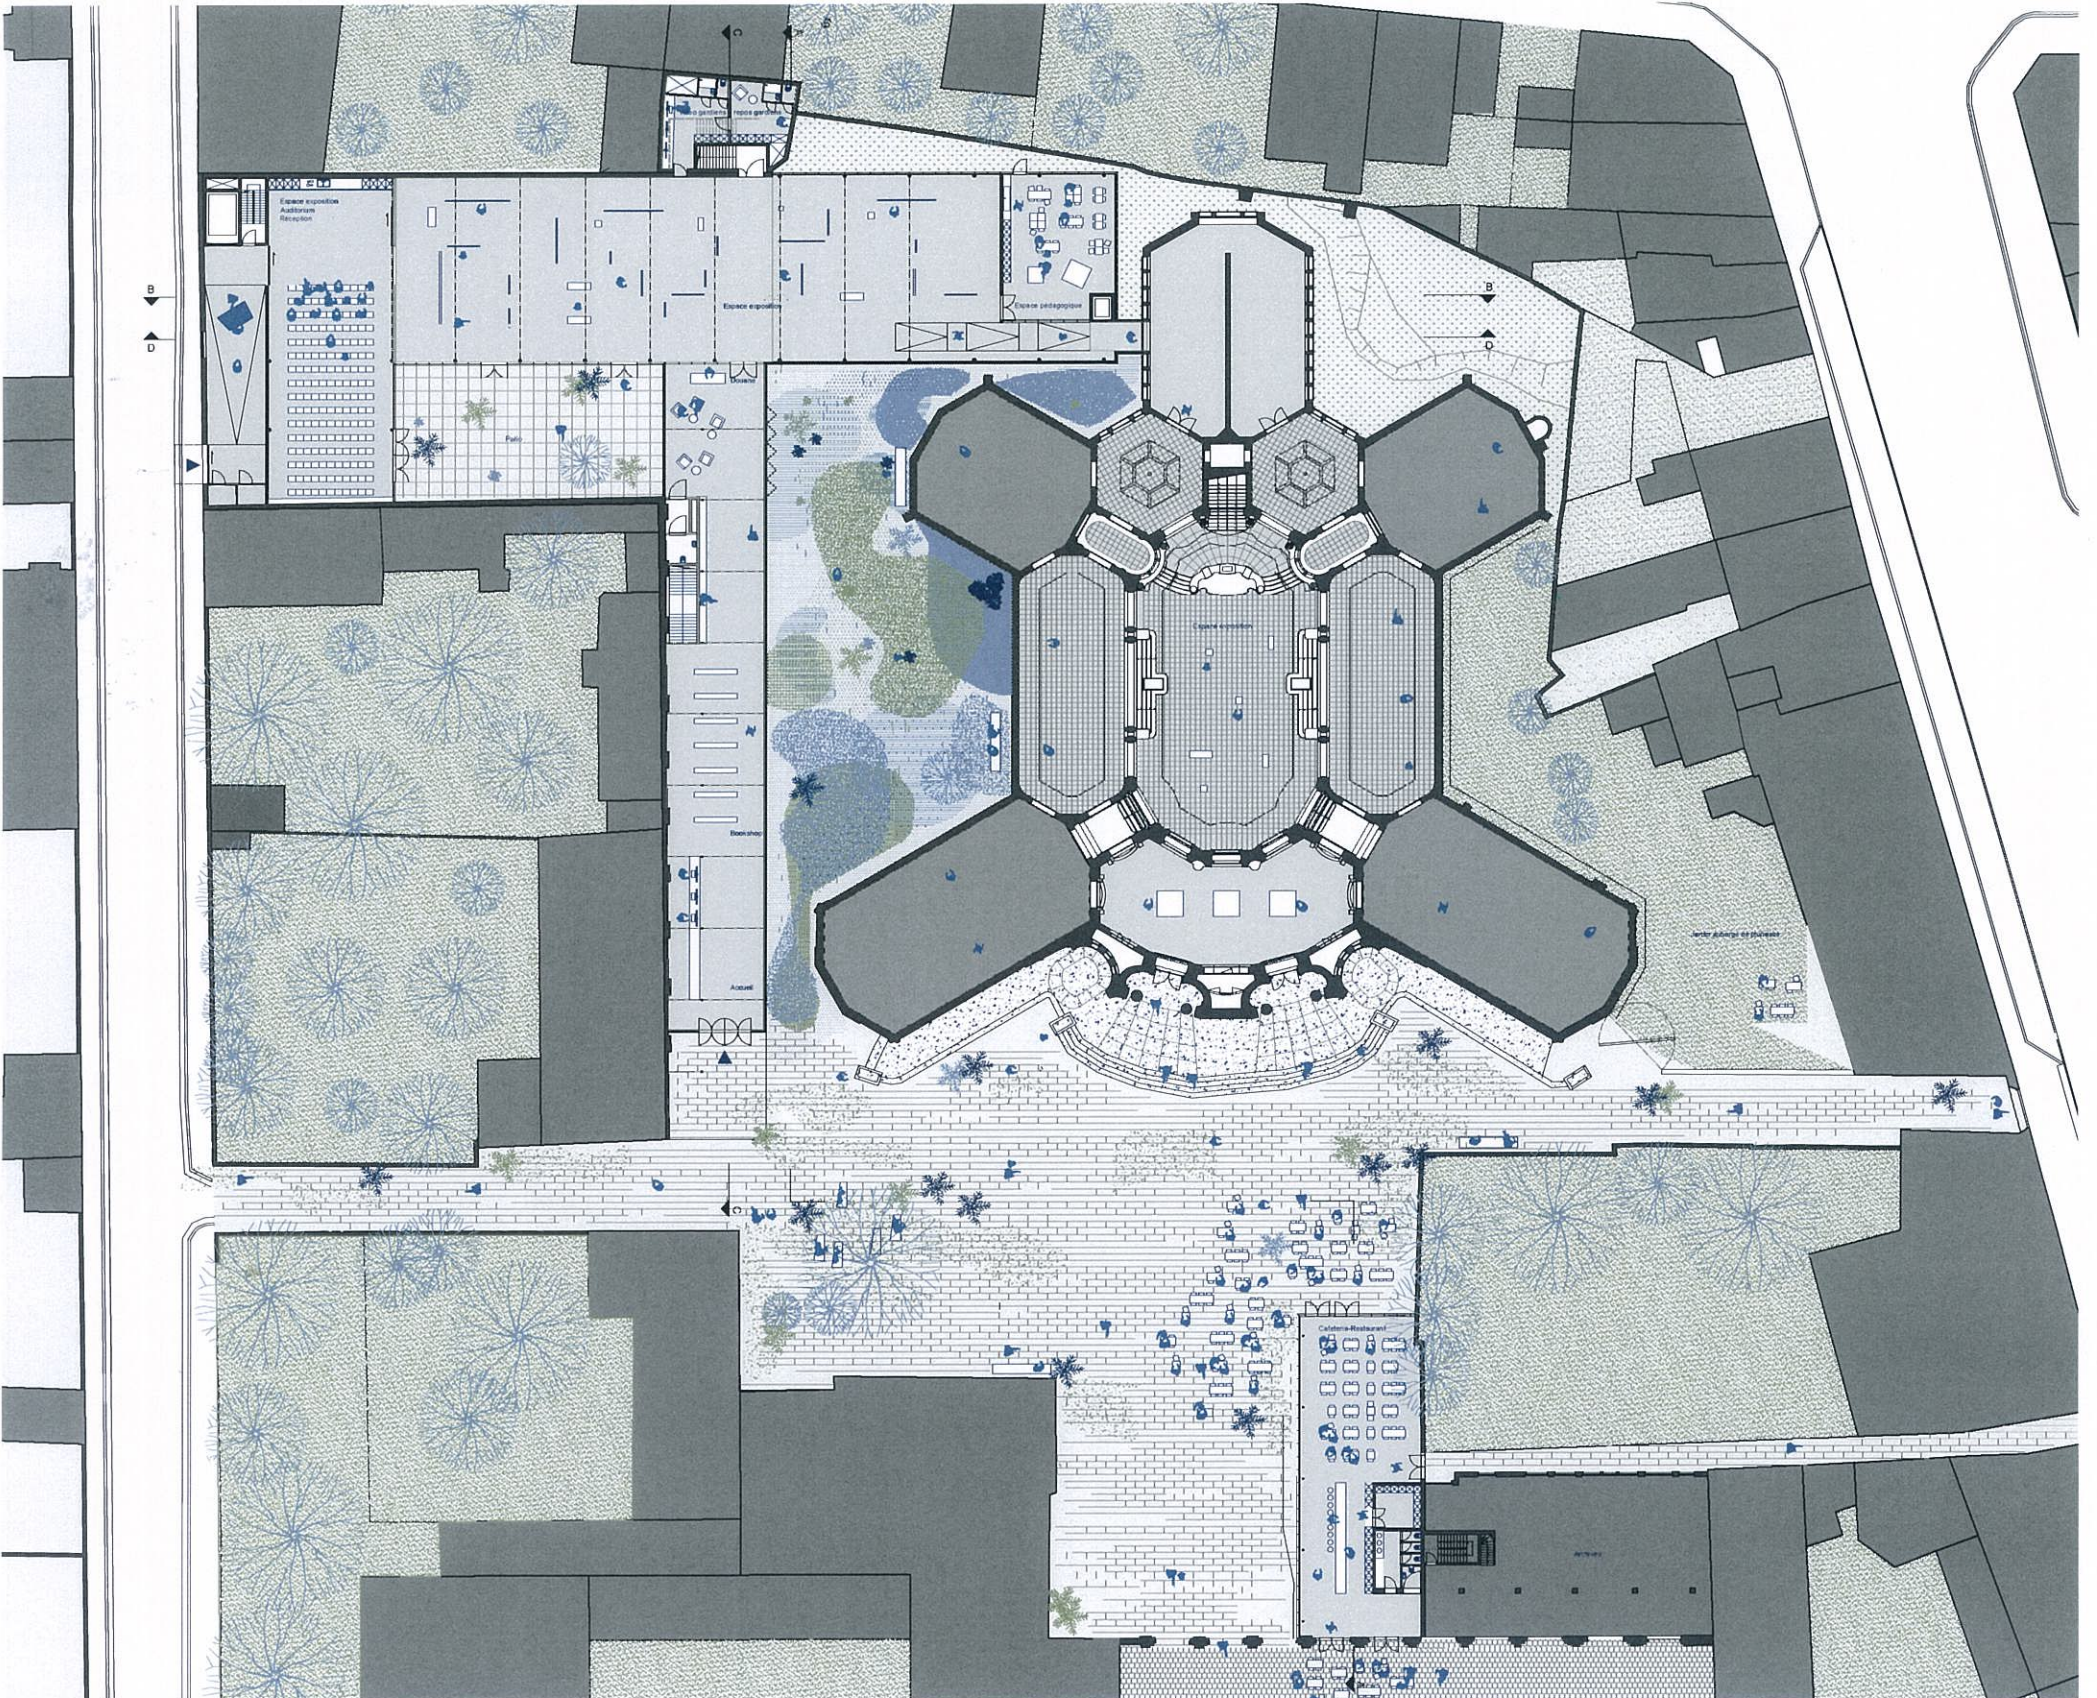

R+0