




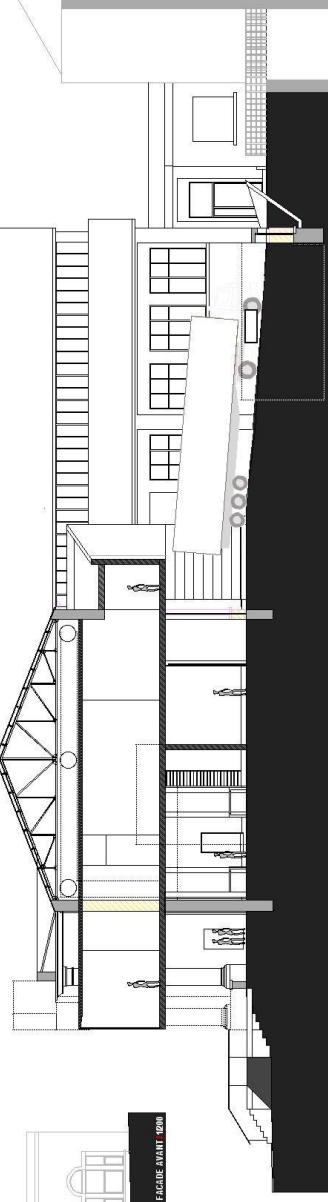


VUE EN COUPE (1/500)

Que vois-je au juste?

Ce n'est pas cet espace mais ce qui m'attire **DANS** cet espace

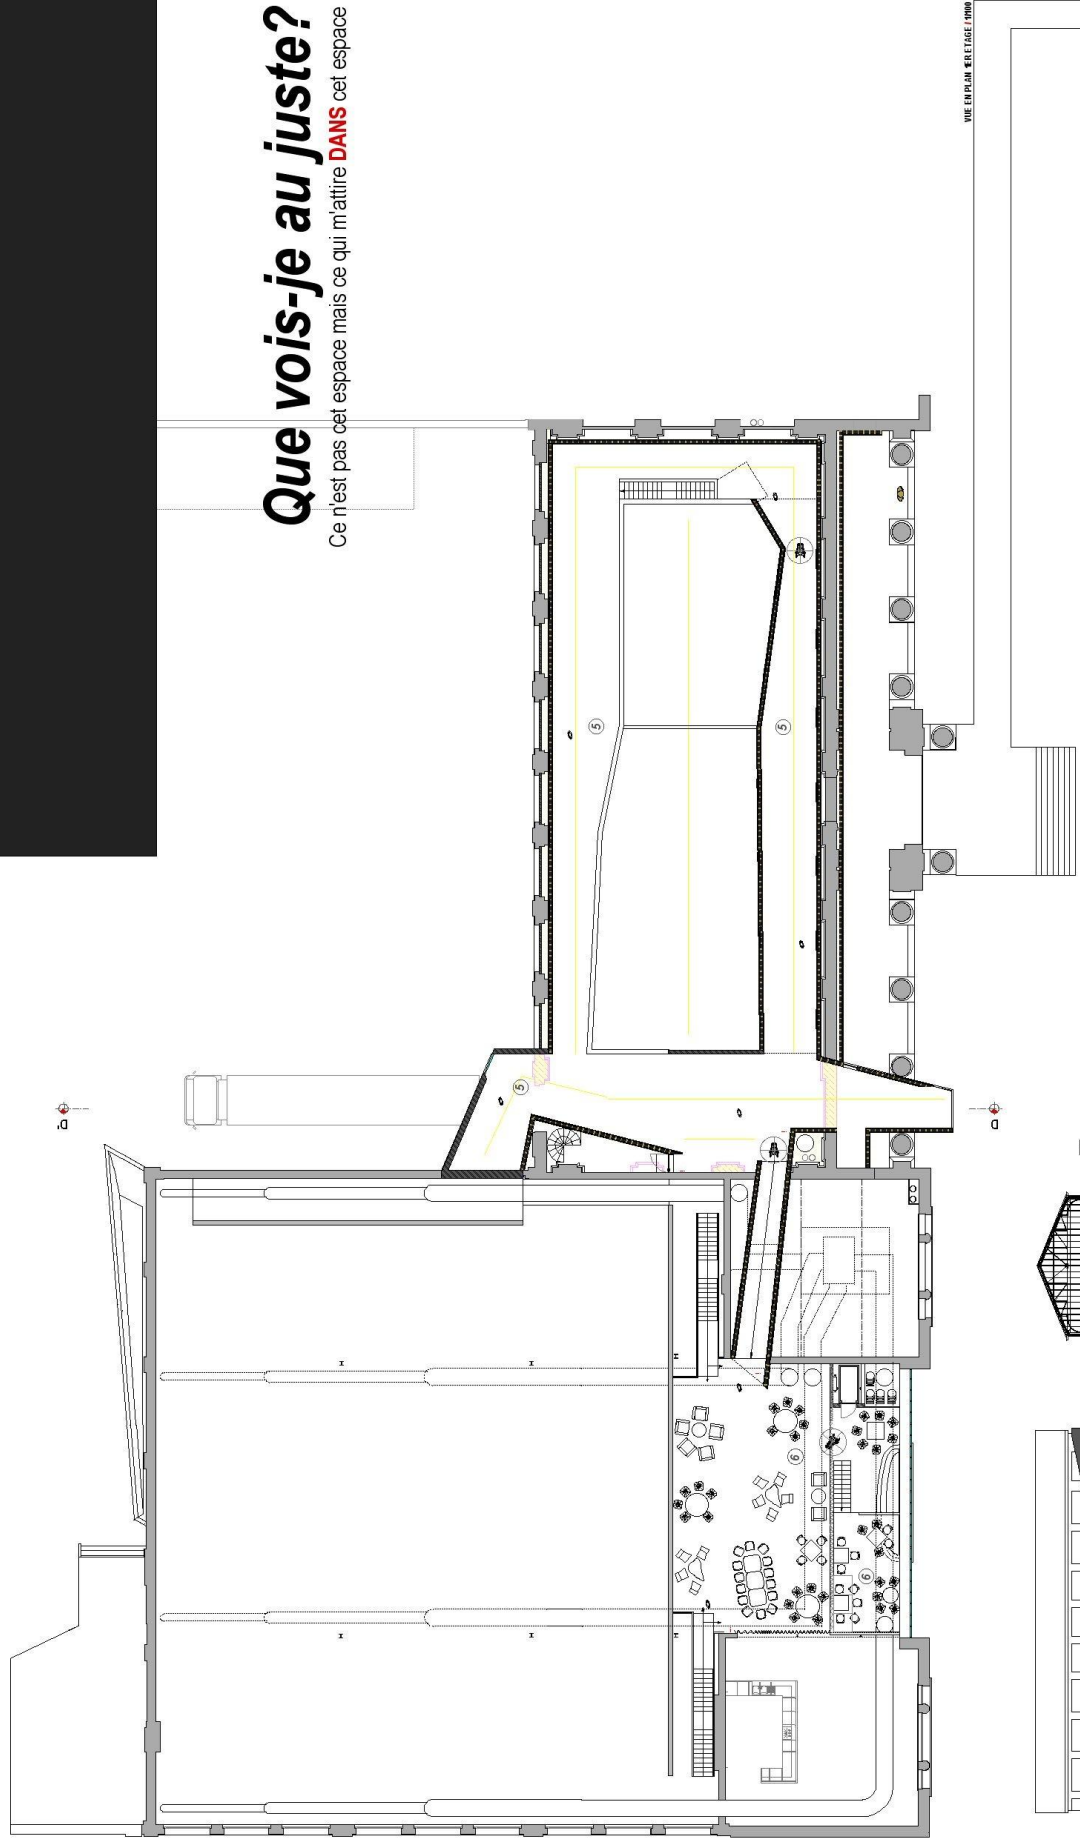


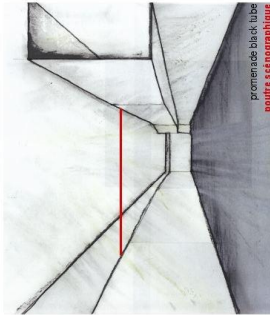


promenade black tube




meublier d'accompagnement, simple support pour l'Homme en quête d'un compagnon d'appui - **ergonomie**

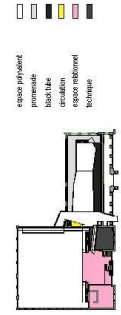

- espace polyvalent
- promenade
- black tube
- circulation
