



SCHEMAS IMPLANTATION


IMPLANTATION 1/200

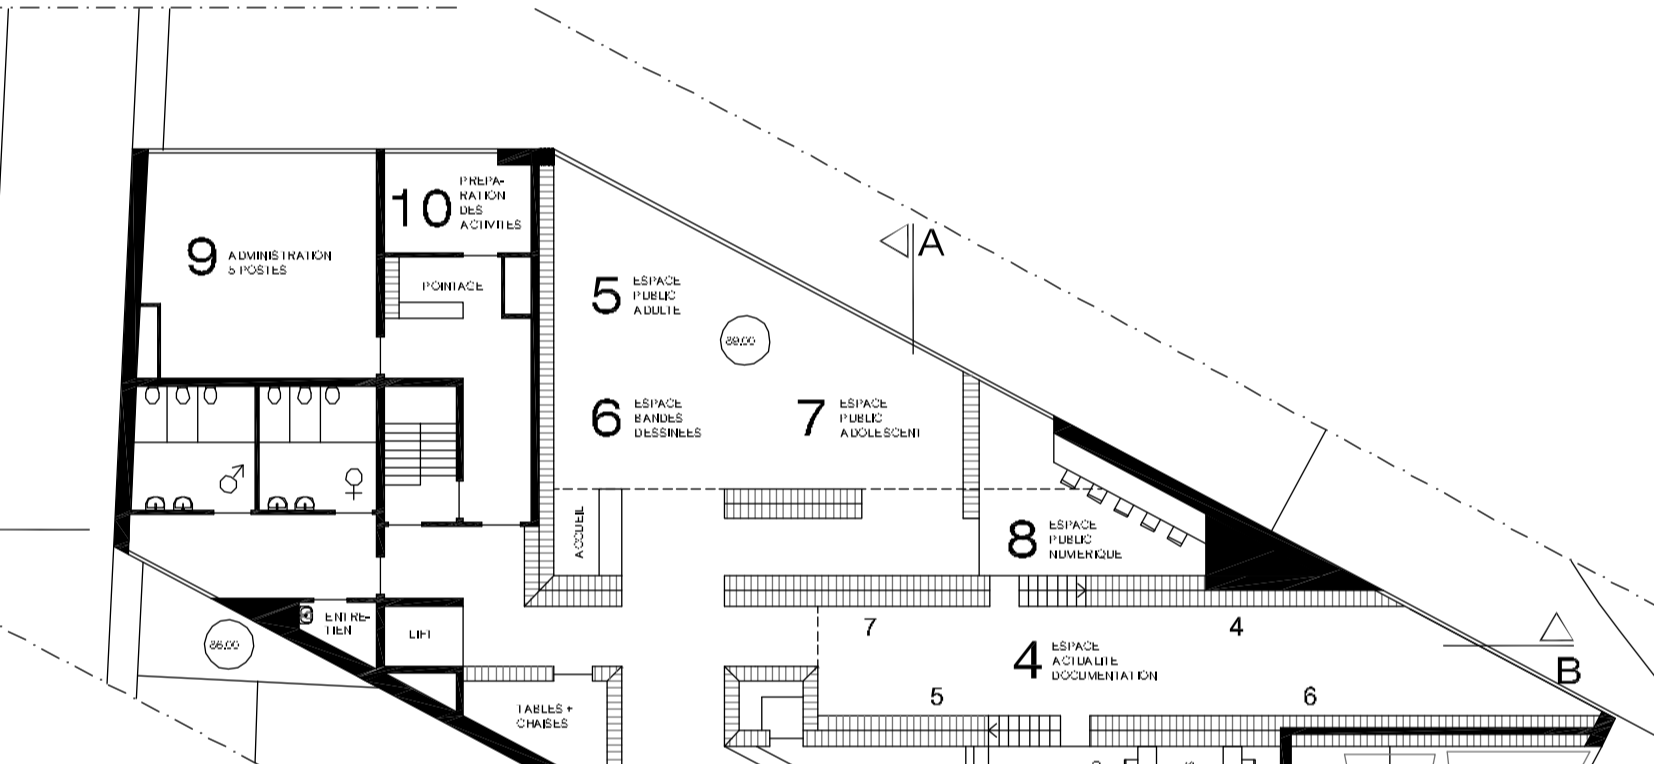


NIVEAU RDC

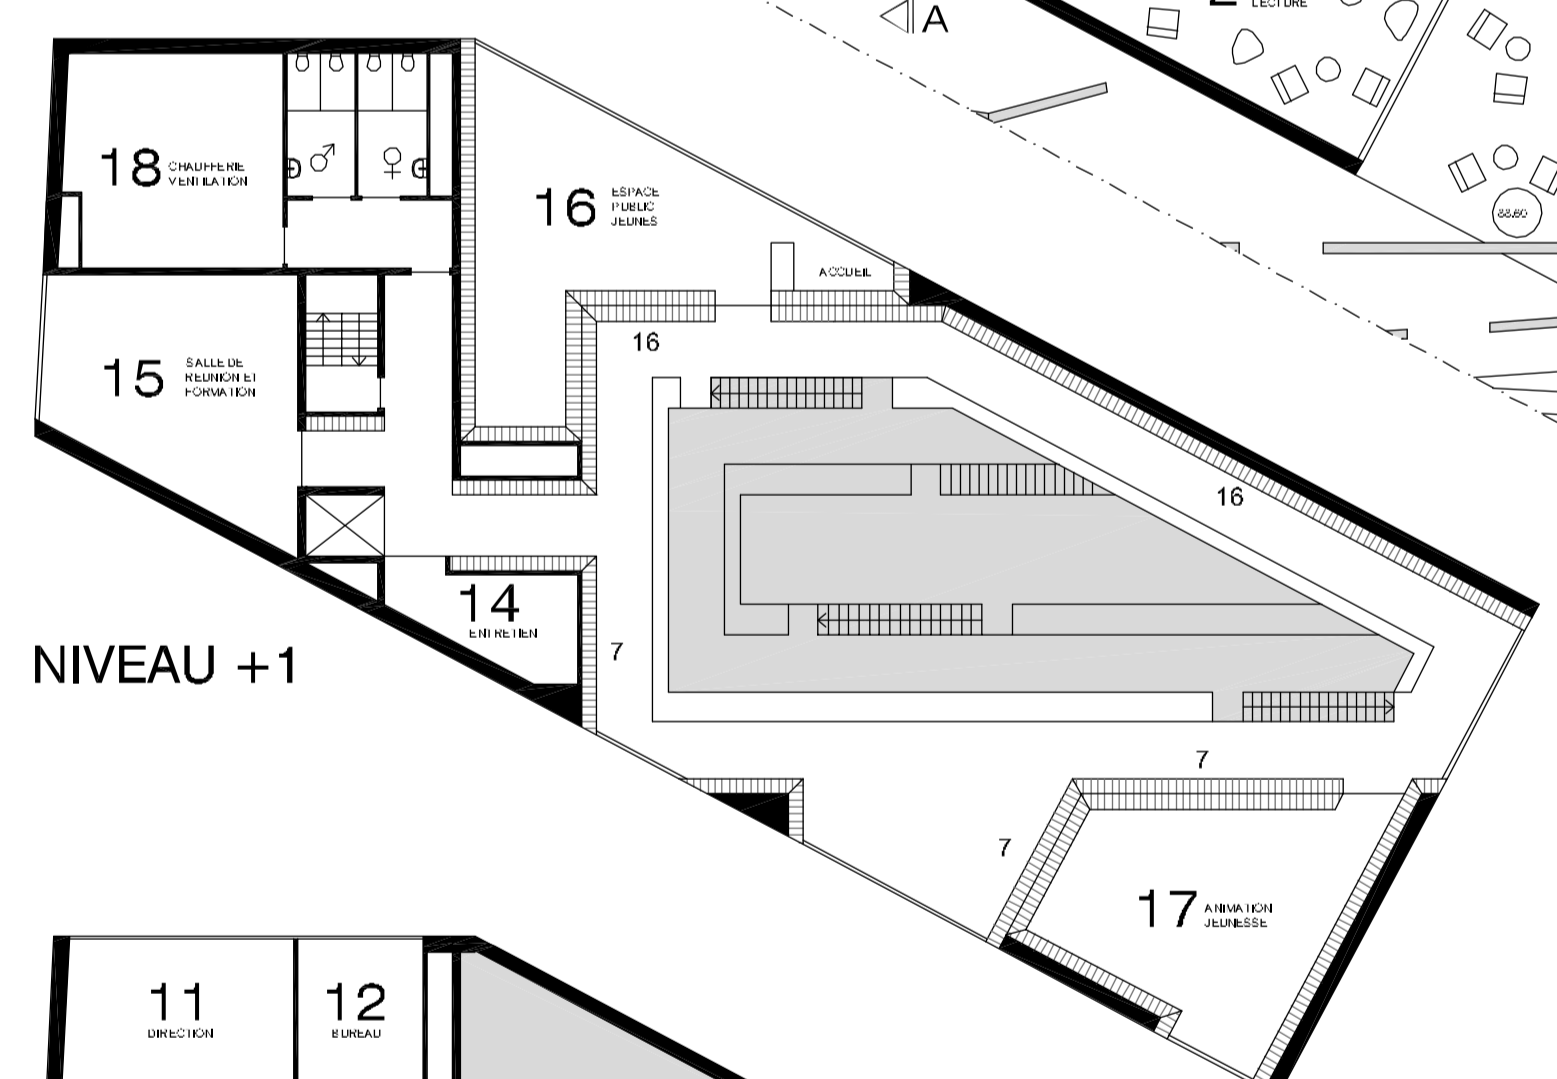

NIVEAU +1

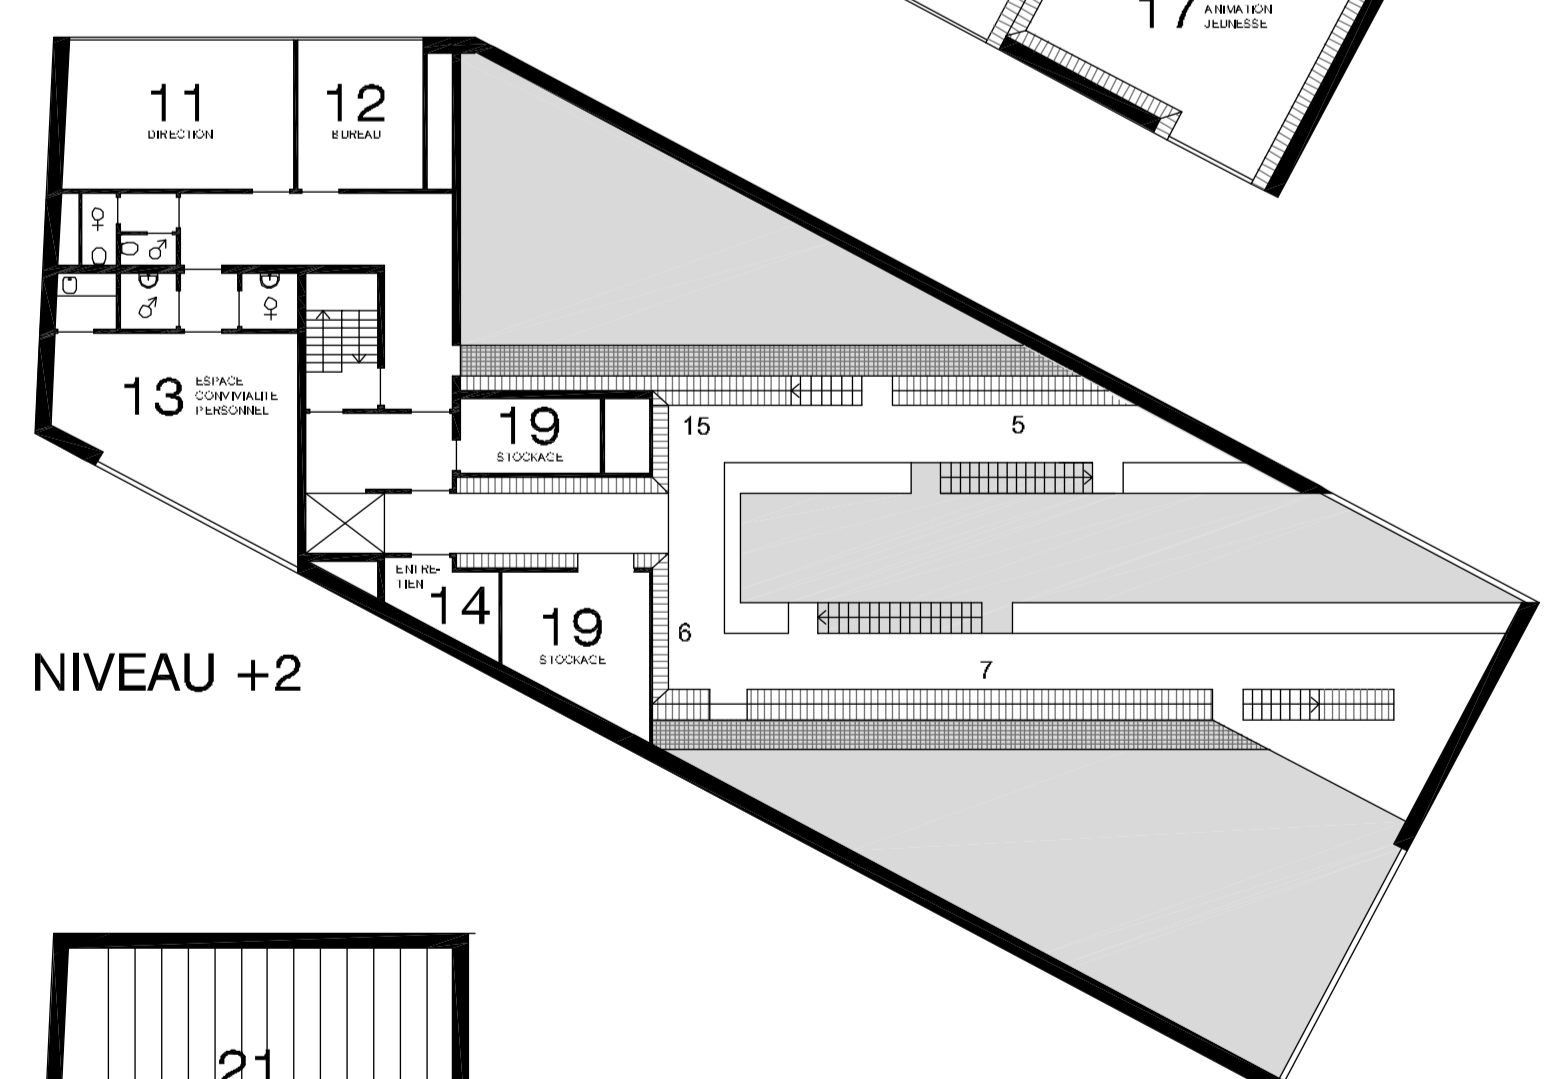


NIVEAU +2

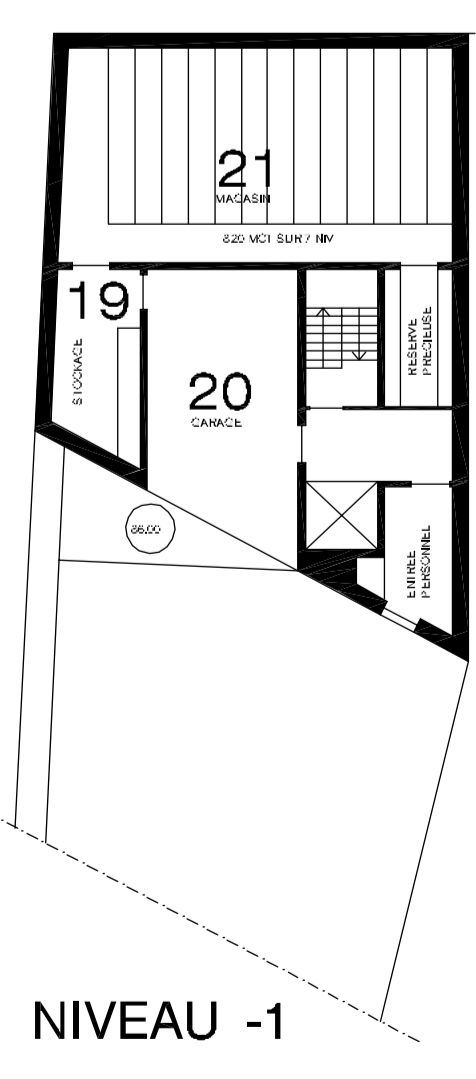


NIVEAU -1


- 1 ESPACE CULTUREL
- 2 SALON DE LECTURE
- 3 AGILES
- 4 ESPACE ACTIVITES
- 5 ESPACE PUBLIC ADULTE
- 6 ESPACE BD
- 7 ESPACE PUBLIC ADJ
- 8 ESPACE PUBLIC JEUNESSE
- 9 SALLE DE TRAVAIL
- 10 SALLE DE PREPARATION
- 11 BUREAU
- 12 BUREAU
- 13 ESPACE DE COMMUNAUTE
- 14 LOCALS
- 15 SALLE DE REUNION
- 16 ESPACE PUBLIC JEUNE
- 17 ANIMATION JEUNESSE
- 18 UNIVERSE
- 19 STOCKAGE
- 20 GARAGE
- 21 RESERVE ET MANAGER

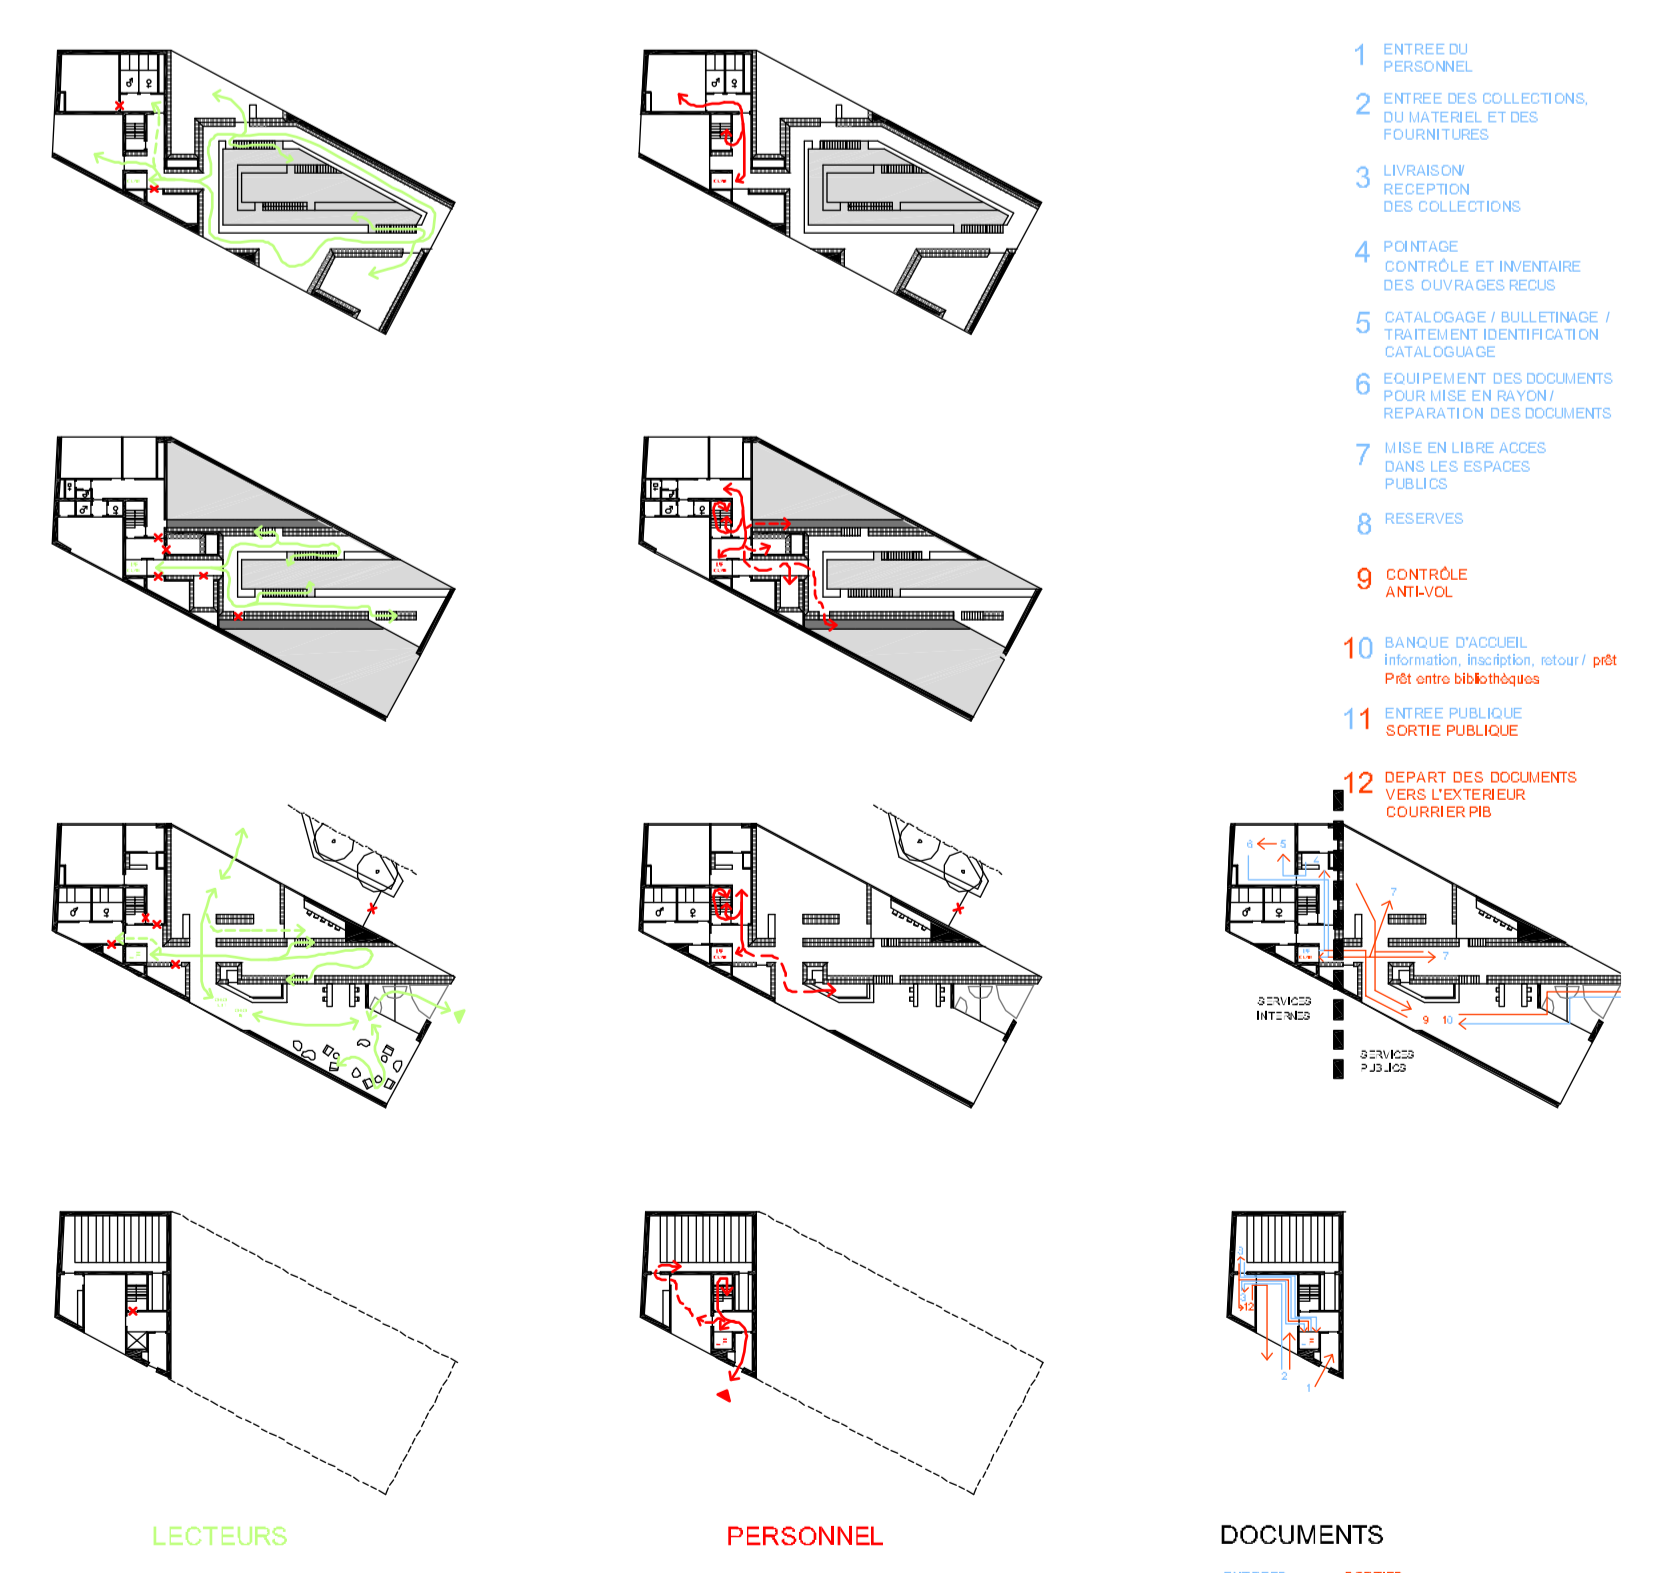

SCHEMAS CIRCULATION


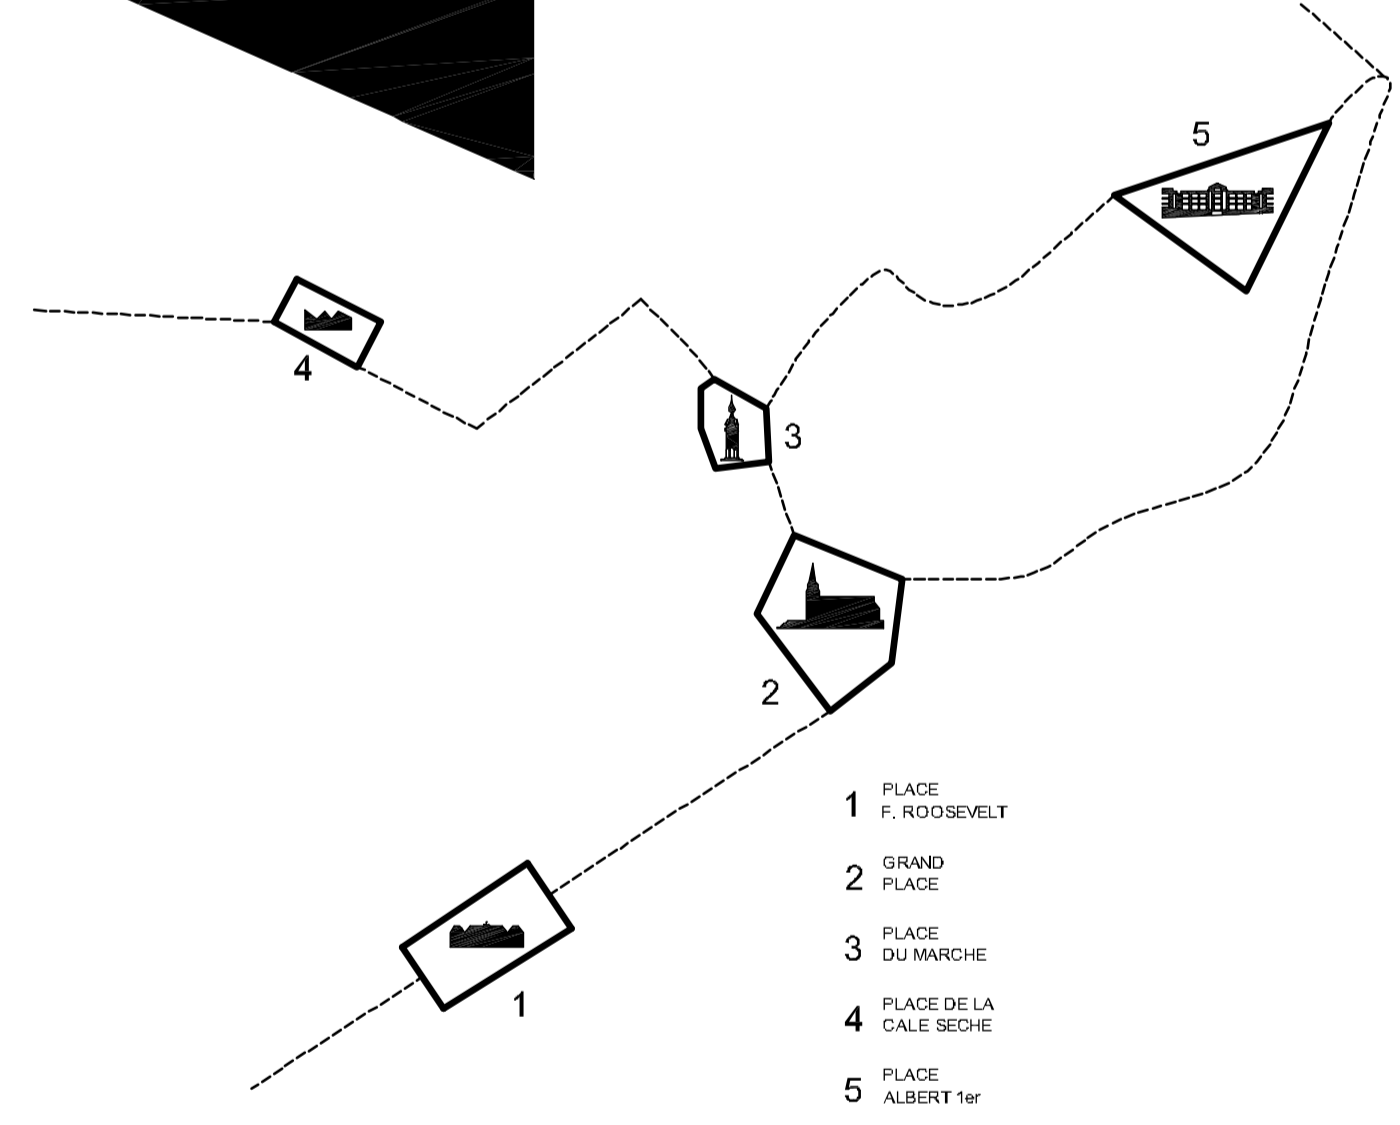


- 1 PLACE F. AGASSI
- 2 GRAND PLACE
- 3 PLACE DU MARCHÉ
- 4 PLACE DE LA CALE SECHE
- 5 PLACE ALBERT 1er

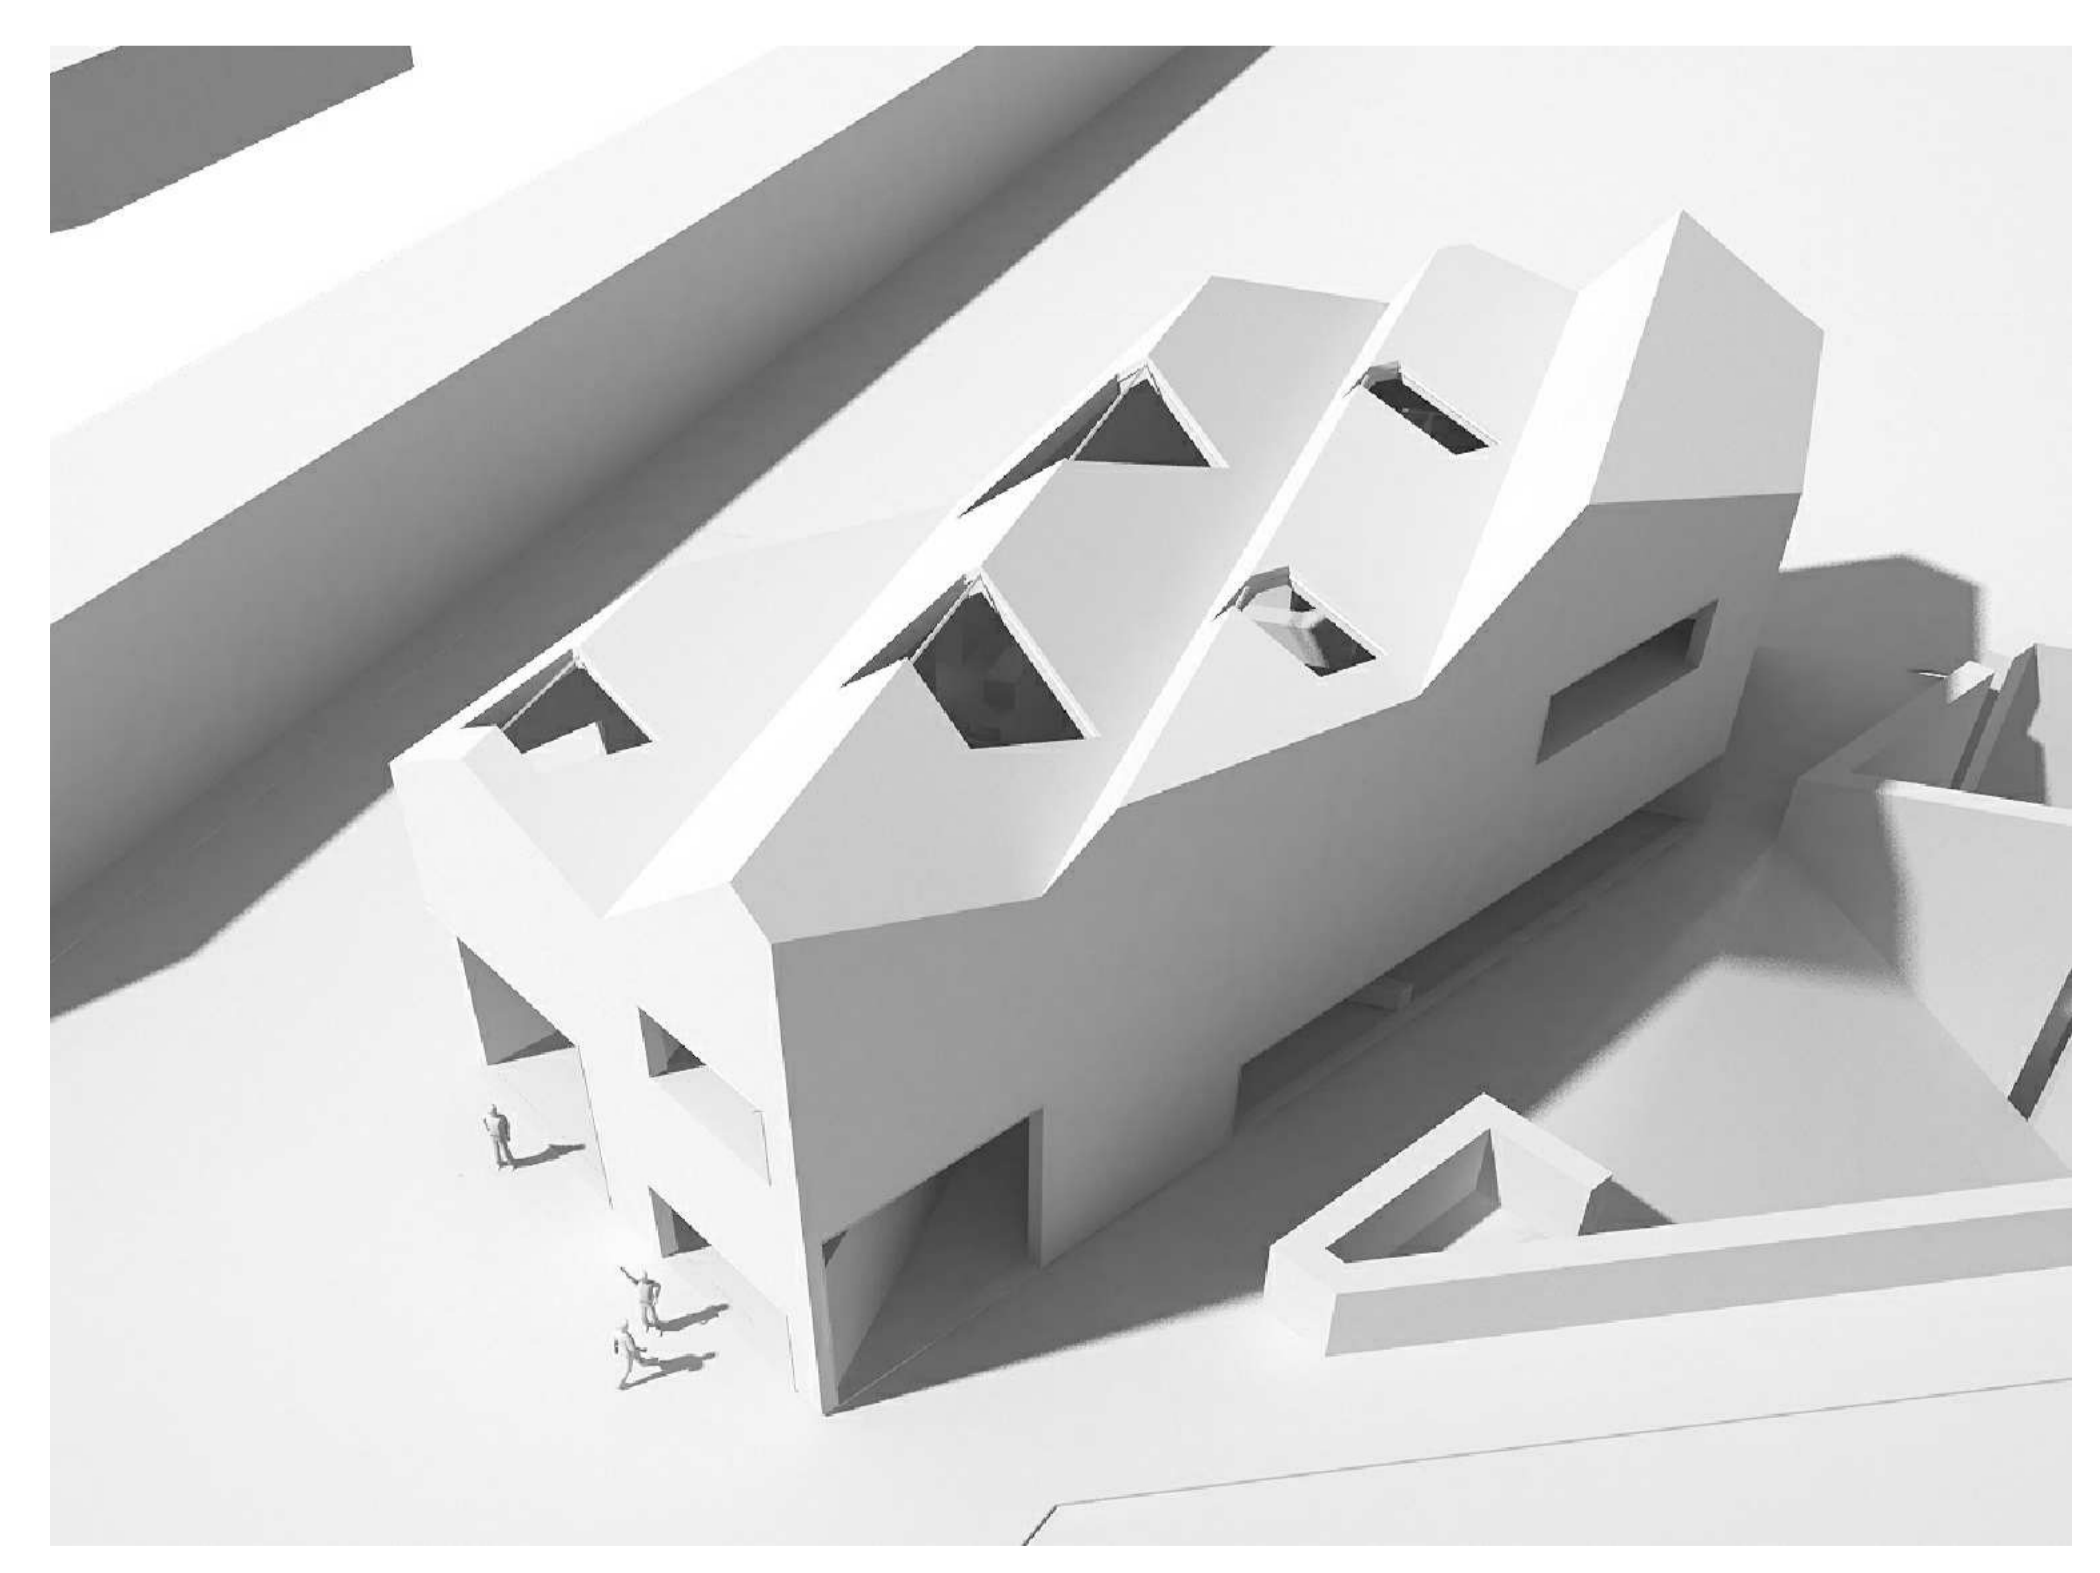

ELEVATION - SUD/OUEST

ELEVATION - SUD/EST

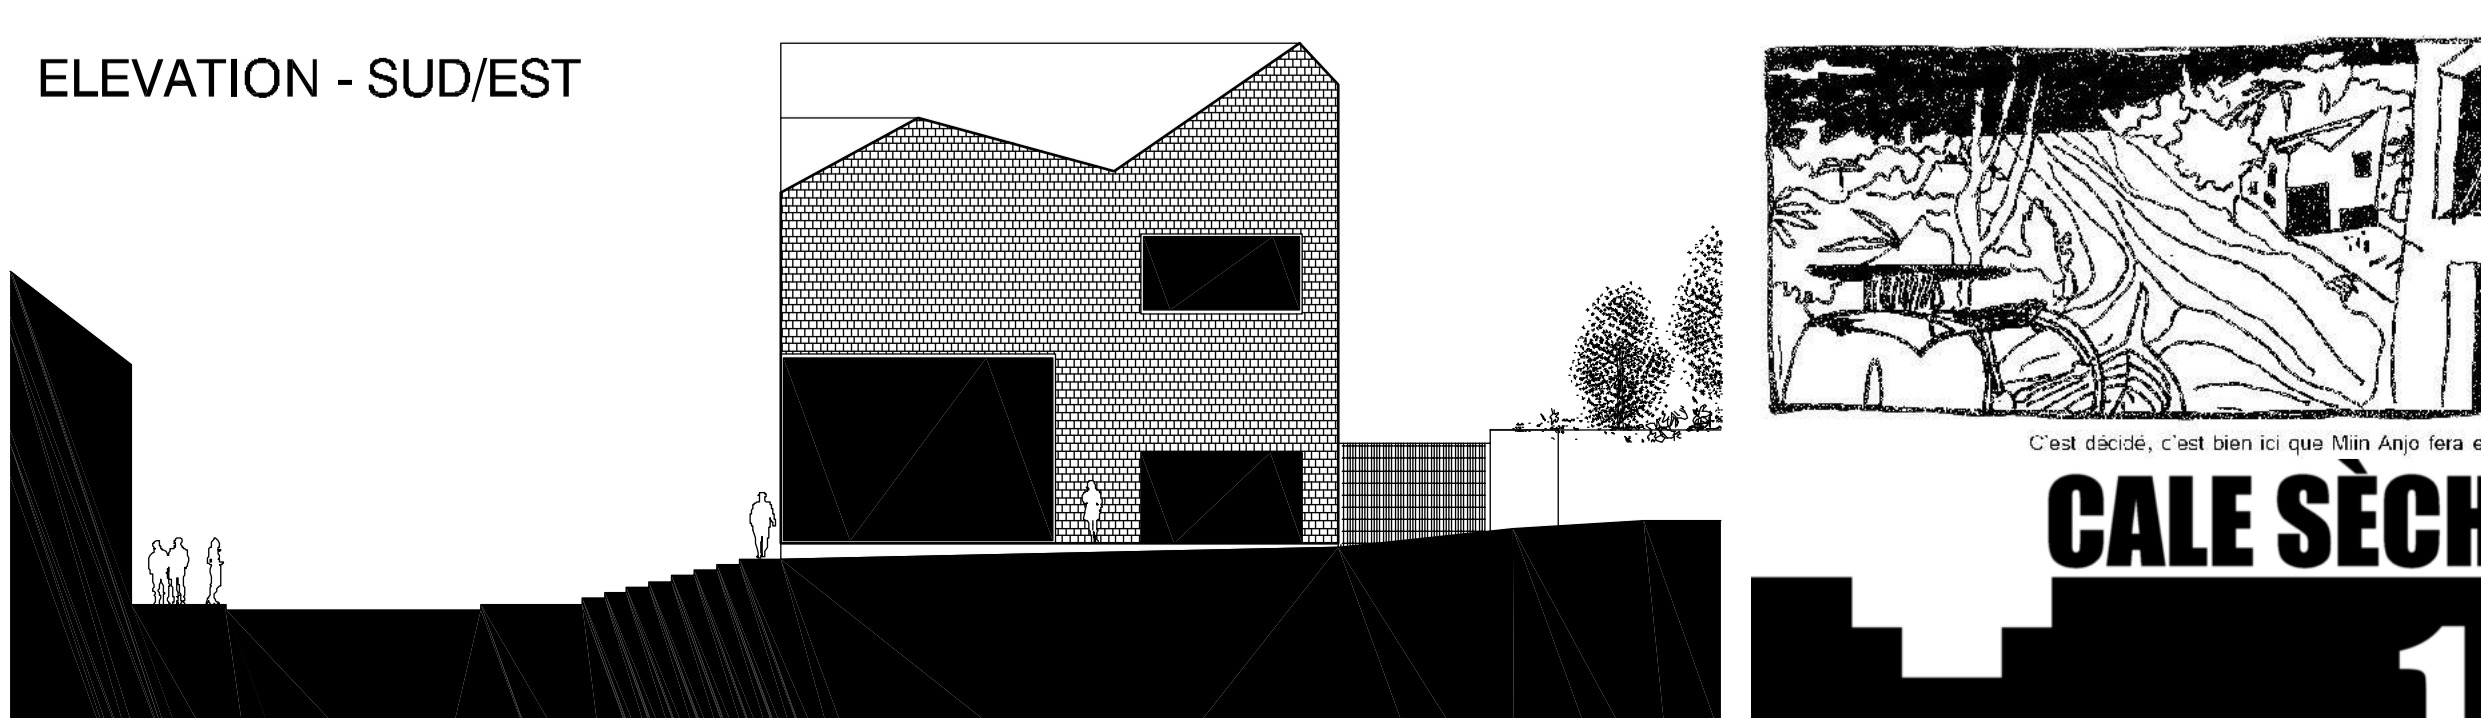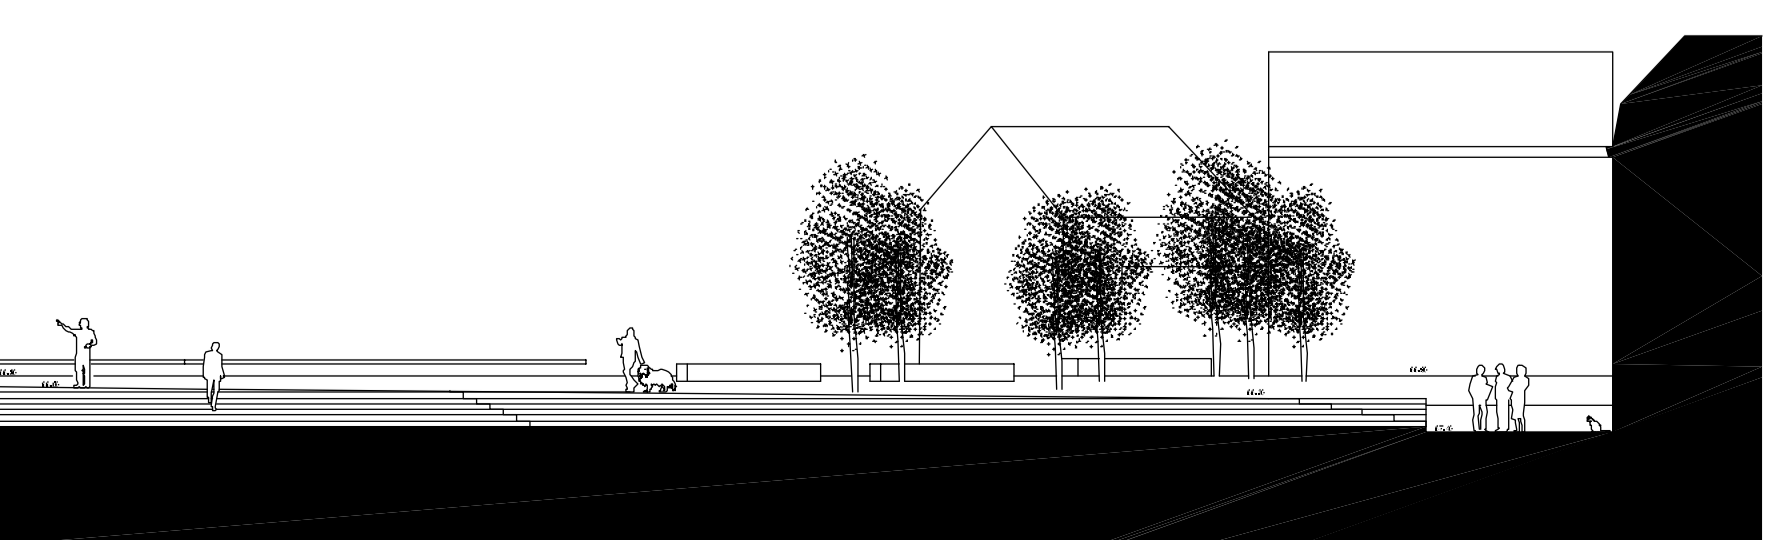

C'est décidé, c'est bien ici que l'on doit être

CALE SÈCHE

1