


# HALL DE DEMONSTRATION ET CENTRE D'ACCUEIL




MATÉRIATHÈQUE

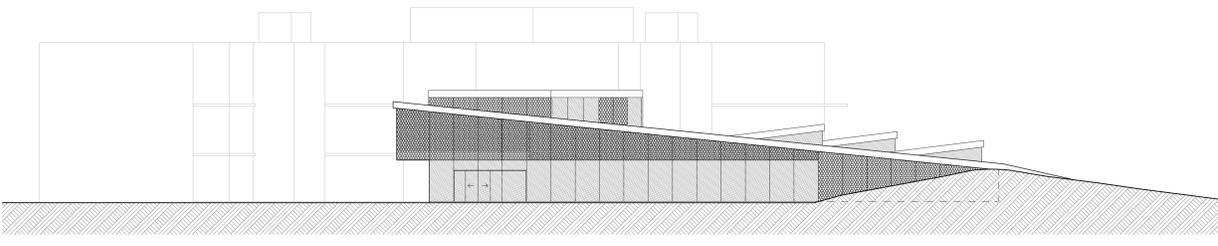


FACADE SUD




FACADE OUEST

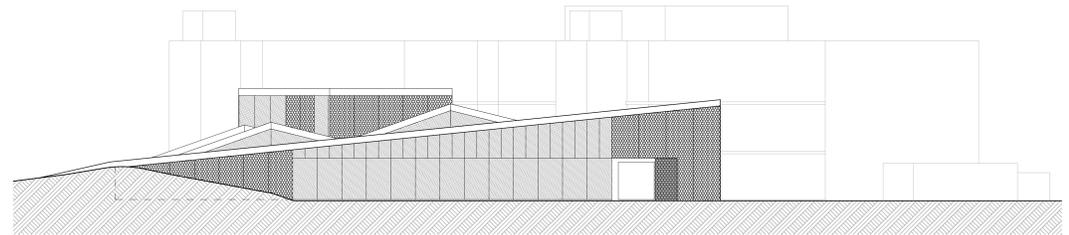

FACADE NORD

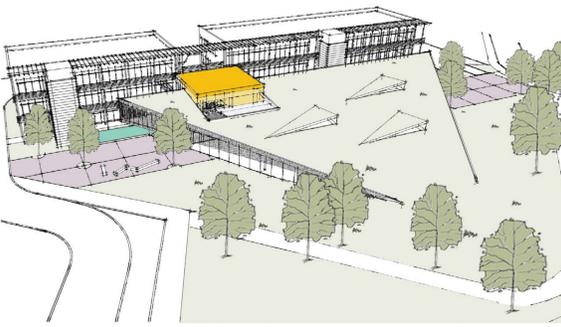


VUE AÉRIENNE

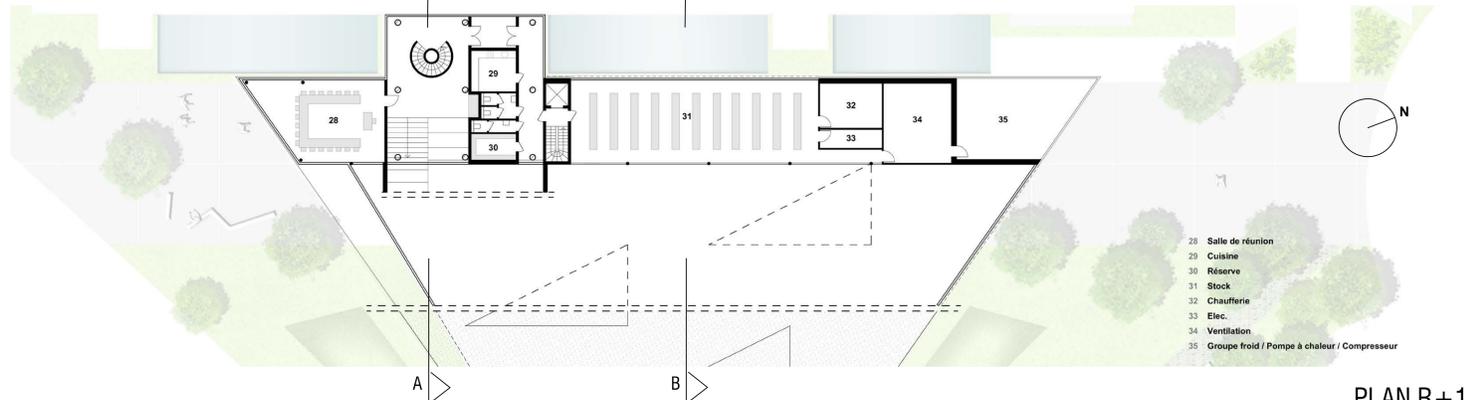


PLAN R+1

- 28 Salle de réunion
- 29 Cuisine
- 30 Réserve
- 31 Stock
- 32 Chauffage
- 33 Elec.
- 34 Ventilation
- 35 Groupe froid / Pompe à chaleur / Compresseur

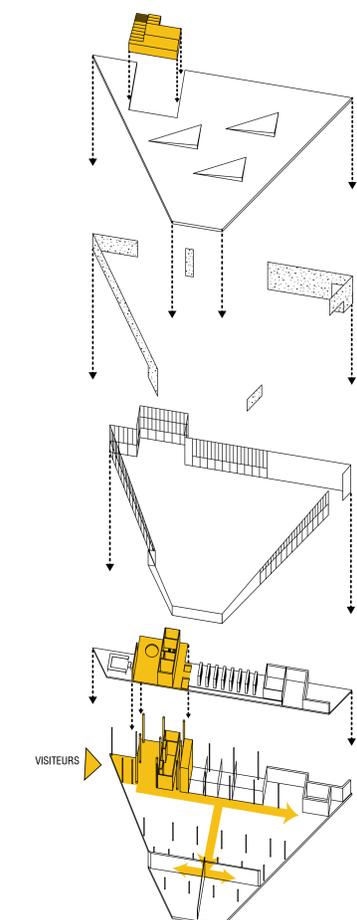

AXONOMÉTRIE

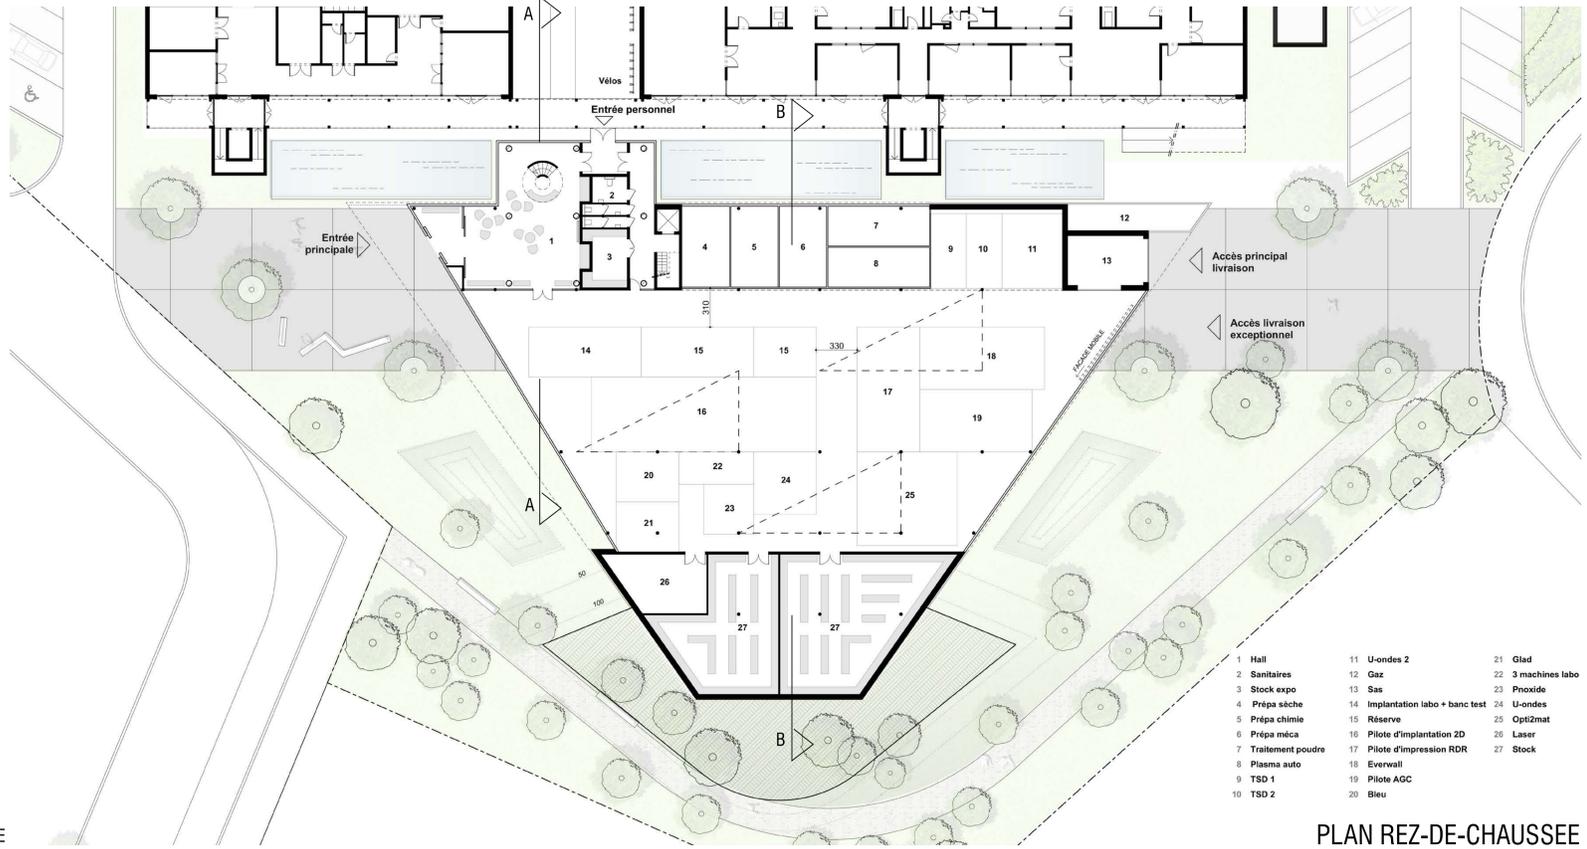

PLAN REZ-DE-CHAUSSEE

- 1 Hall
- 2 Sanitaires
- 3 Stock expo
- 4 Prépa sèche
- 5 Prépa chimie
- 6 Prépa méca
- 7 Traitement poudre
- 8 Plasma auto
- 9 TSD 1
- 10 TSD 2
- 11 U-ondes 2
- 12 Gaz
- 13 Sas
- 14 Implantation labo + banc test
- 15 Réserve
- 16 Pilote d'implantation 2D
- 17 Pilote d'implantation RDR
- 18 Everwall
- 19 Pilote AGC
- 20 Bleu
- 21 Glad
- 22 3 machines labo
- 23 Proxide
- 24 U-ondes
- 25 Optizmat
- 26 Laser
- 27 Stock




PERSPECTIVE DU HALL D'ACCUEIL




PERSPECTIVE DE L'ESPACE DE DÉTENTE VERS LA TOITURE TERRASSE



PERSPECTIVE DEPUIS LE PARVIS VERS LE BÂTIMENT









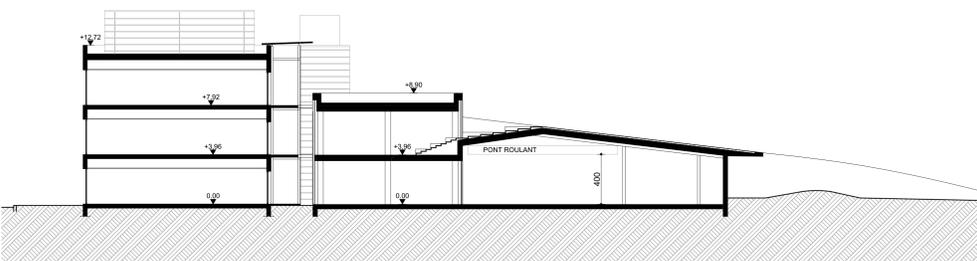


COUPE AA SUR LA TOITURE TERRASSE

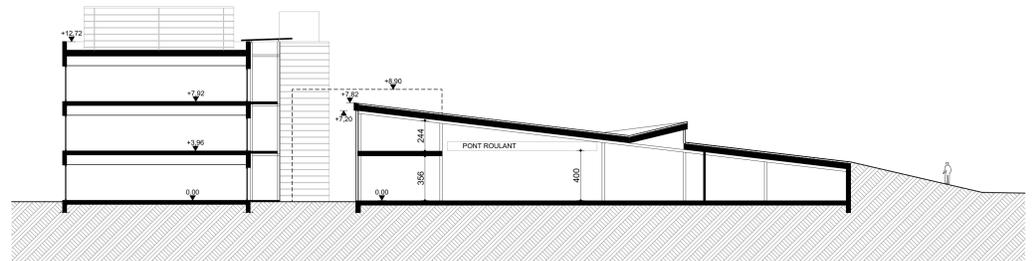




COUPE BB SUR LE SHED

# HALL DE DEMONSTRATION ET CENTRE D'ACCUEIL

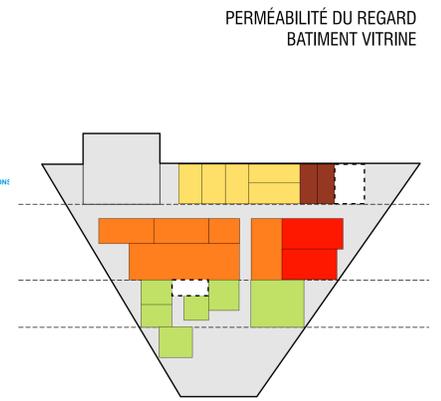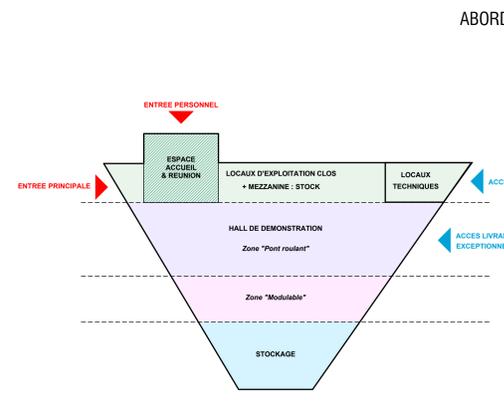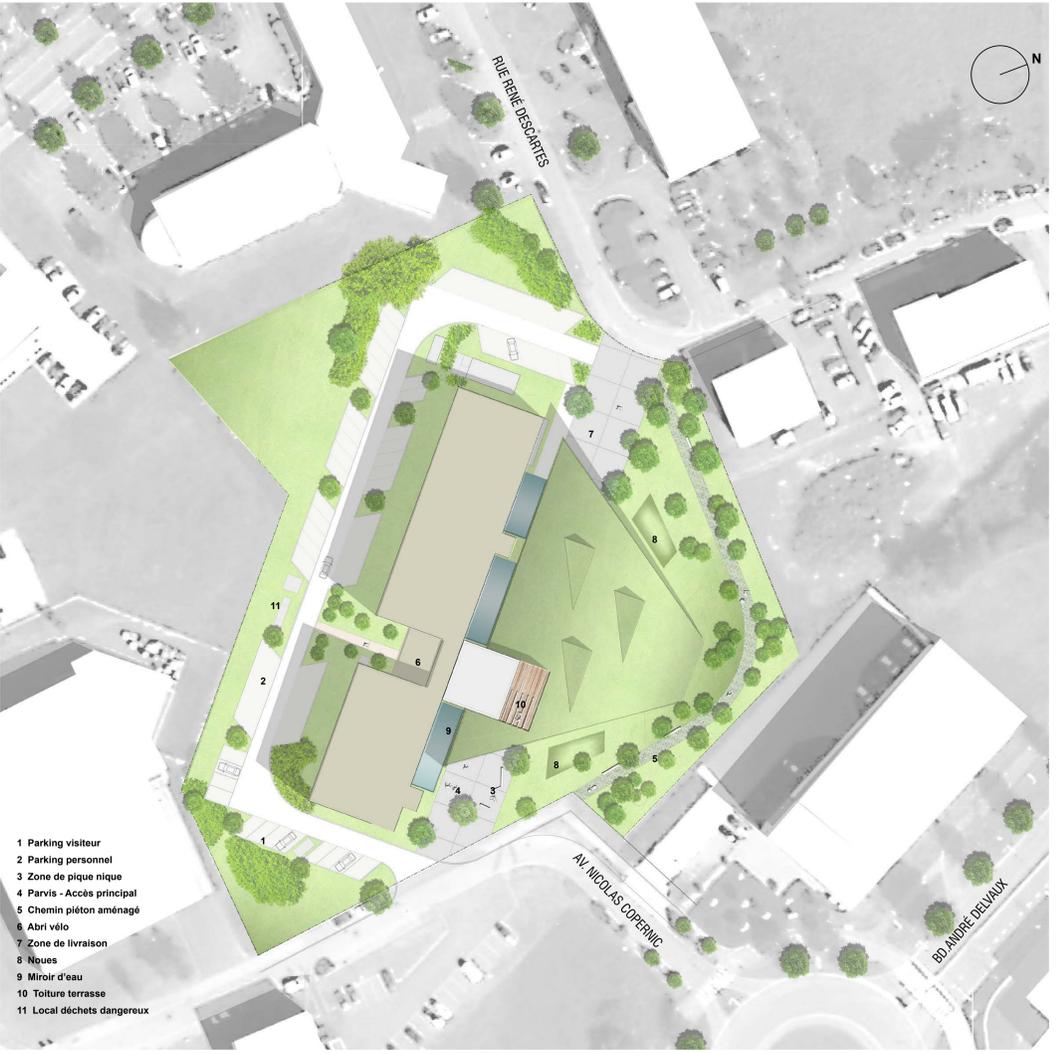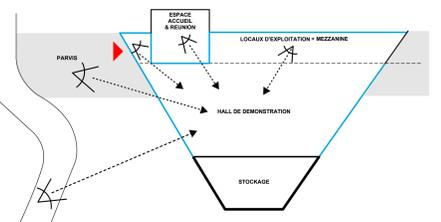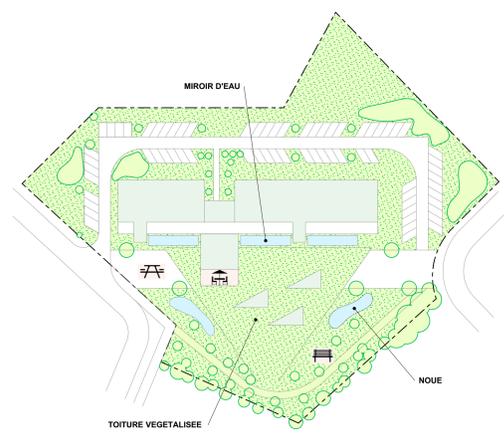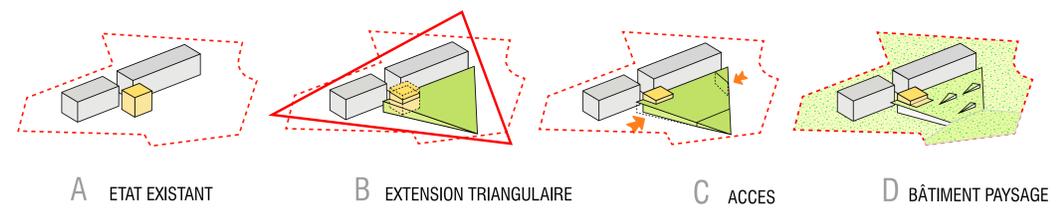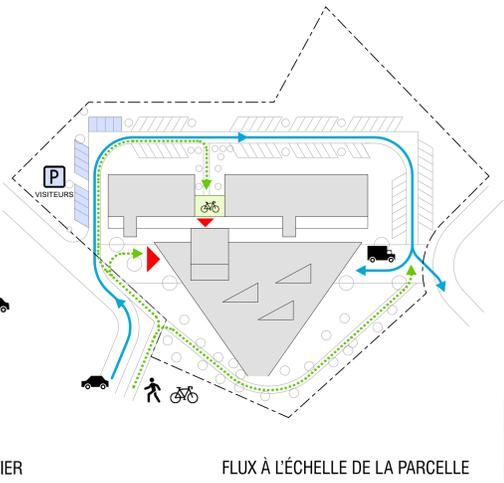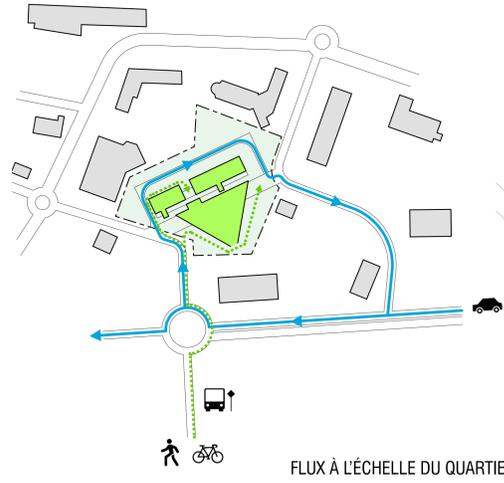
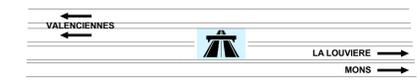


- 1 Parking visiteur
- 2 Parking personnel
- 3 Zone de pique nique
- 4 Parvis - Accès principal
- 5 Chemin piéton aménagé
- 6 Abri vélo
- 7 Zone de livraison
- 8 Nives
- 9 Miroir d'eau
- 10 Toiture terrasse
- 11 Local déchets dangereux

PLAN D'IMPLANTATION

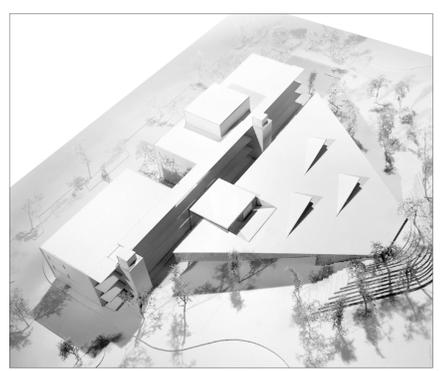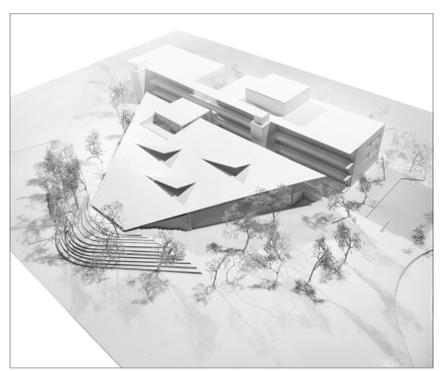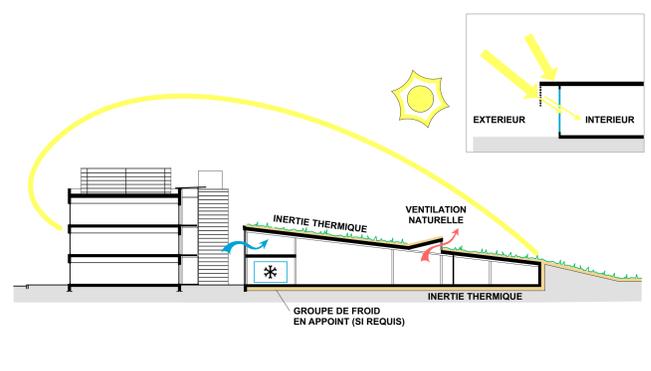

CONFORT D'ÉTÉ

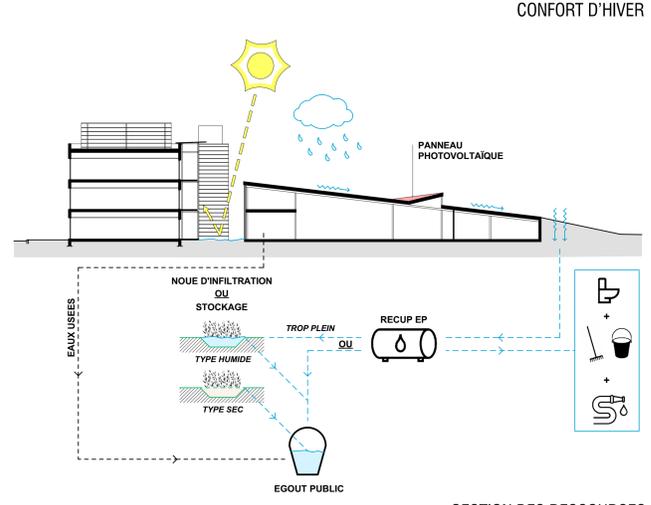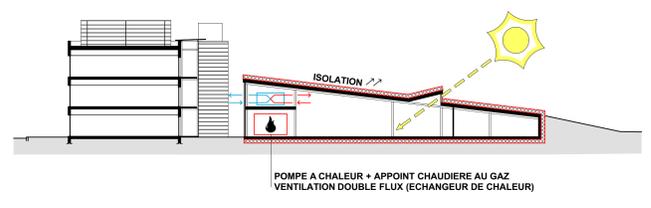

GESTION DES RESSOURCES



PERSPECTIVE DEPUIS L'AVENUE NICOLAS COPERNIC