





PLAN MASSE

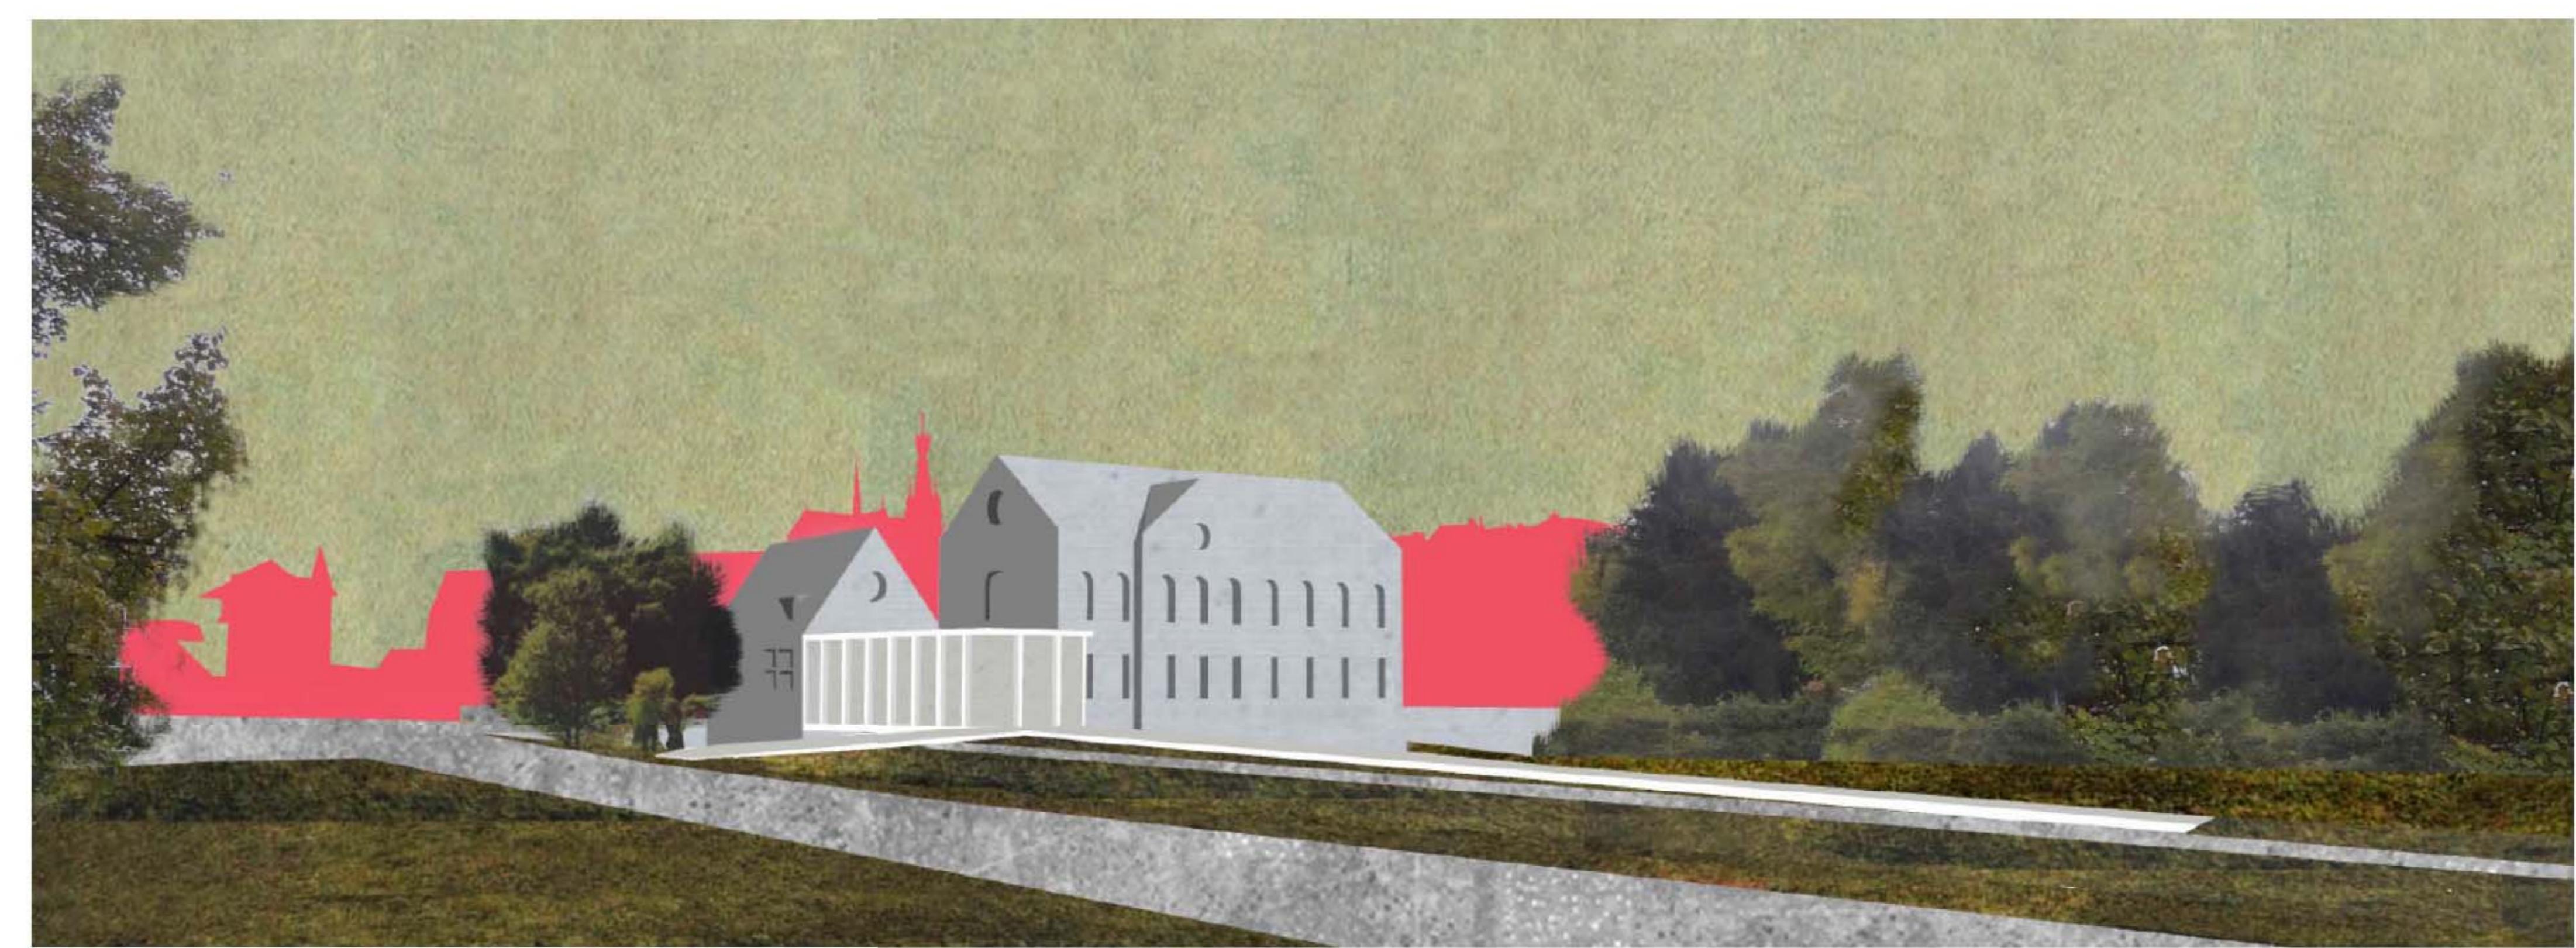

VUE DEPUIS LA RUE SAINT-PIERRE

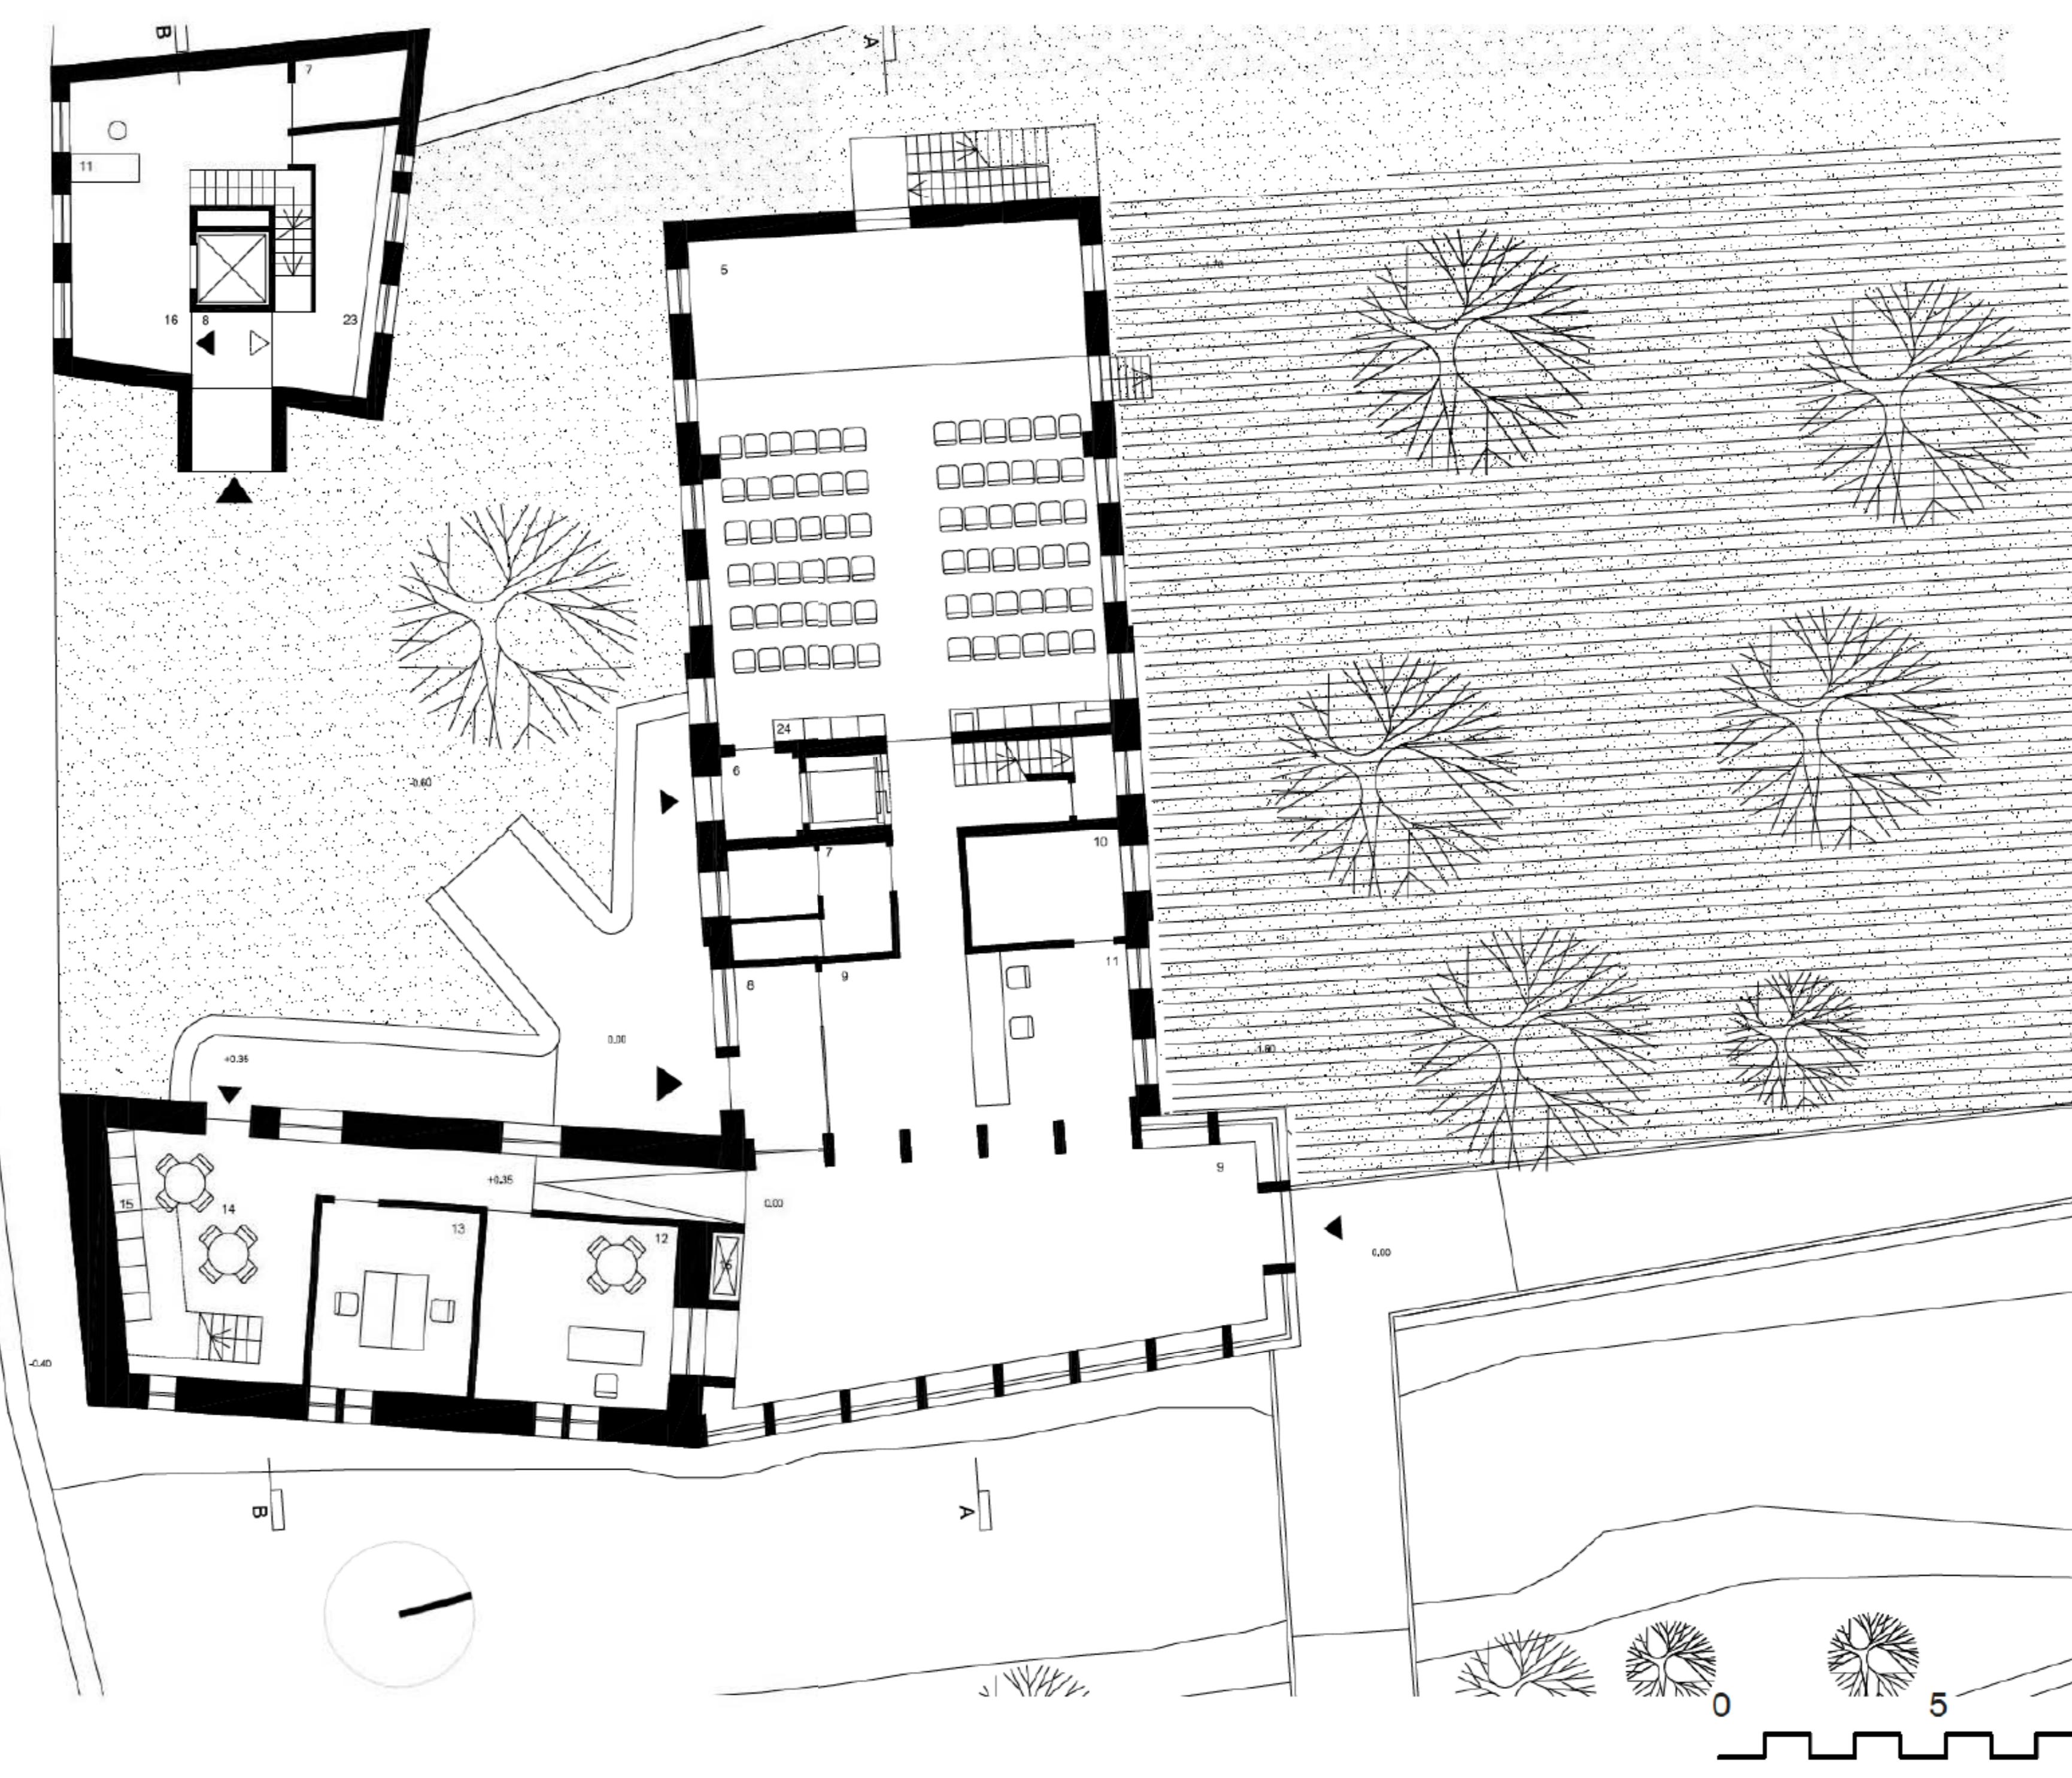


- 1 local technique
- 2 atelier de préparation
- 3 stock divers
- 4 stockage pour expositions
- 5 salle de représentation
- 6 sas de livraisons
- 7 sanitaires
- 8 sas d'entrée
- 9 hall
- 10 réserve
- 11 accueil
- 12 bureau de la direction
- 13 bureau de l'office du tourisme
- 14 réfectoire
- 15 kitchenette
- 16 bibliothèque
- 17 animations
- 18 point d'eau
- 19 salle d'exposition
- 20 salle de réunion
- 21 bureau du personnel
- 22 salle potentielle d'animations
- 23 poste internet
- 24 mobilier sur mesure

PLAN NIV 0

ELEVATION DEPUIS L'EAU D'YVES




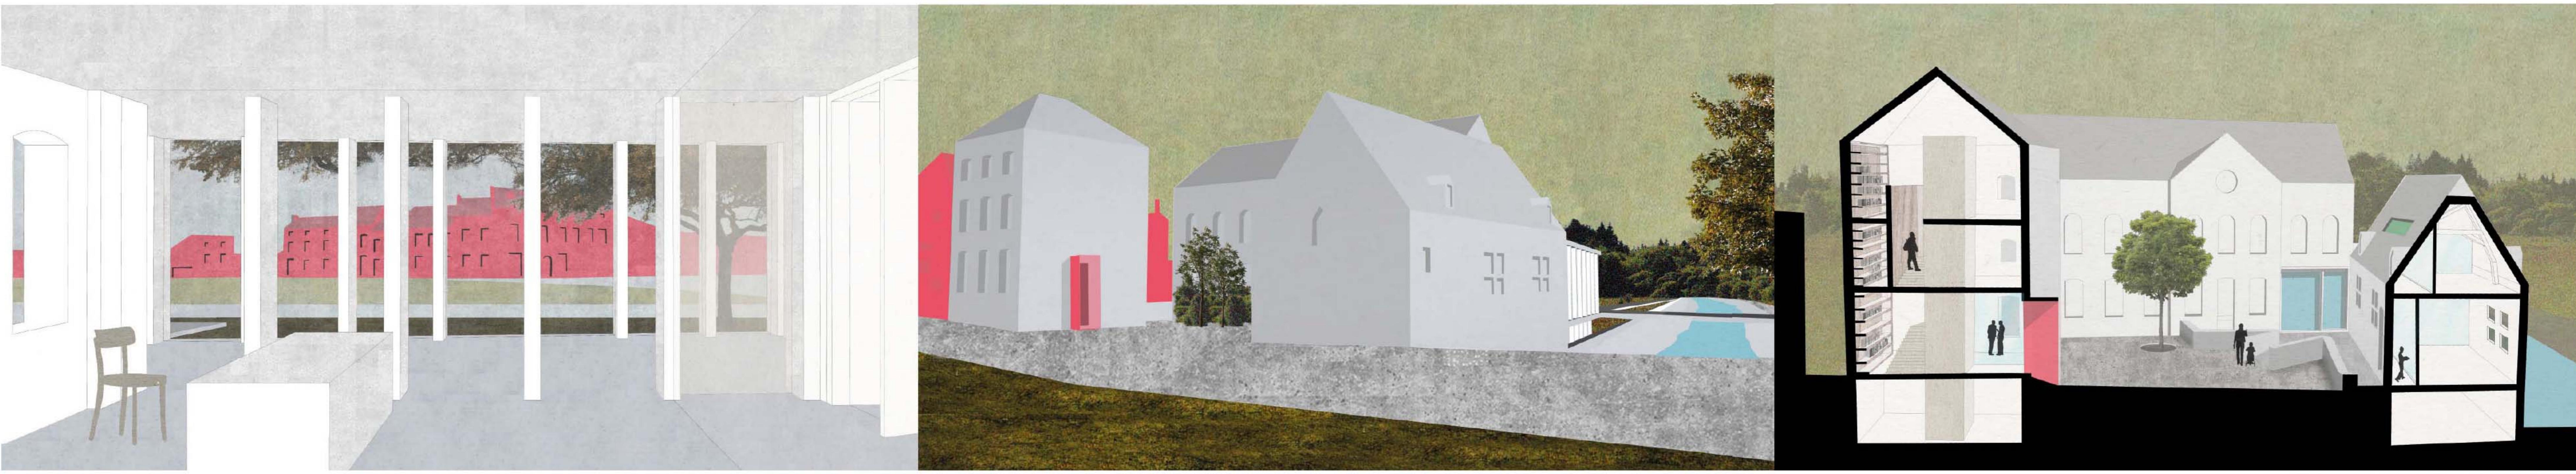

VUE DEPUIS L'ACCUEIL

VUE DEPUIS LA RUE DE LA MONTAGNE

COUPE PERSPECTIVE B-B

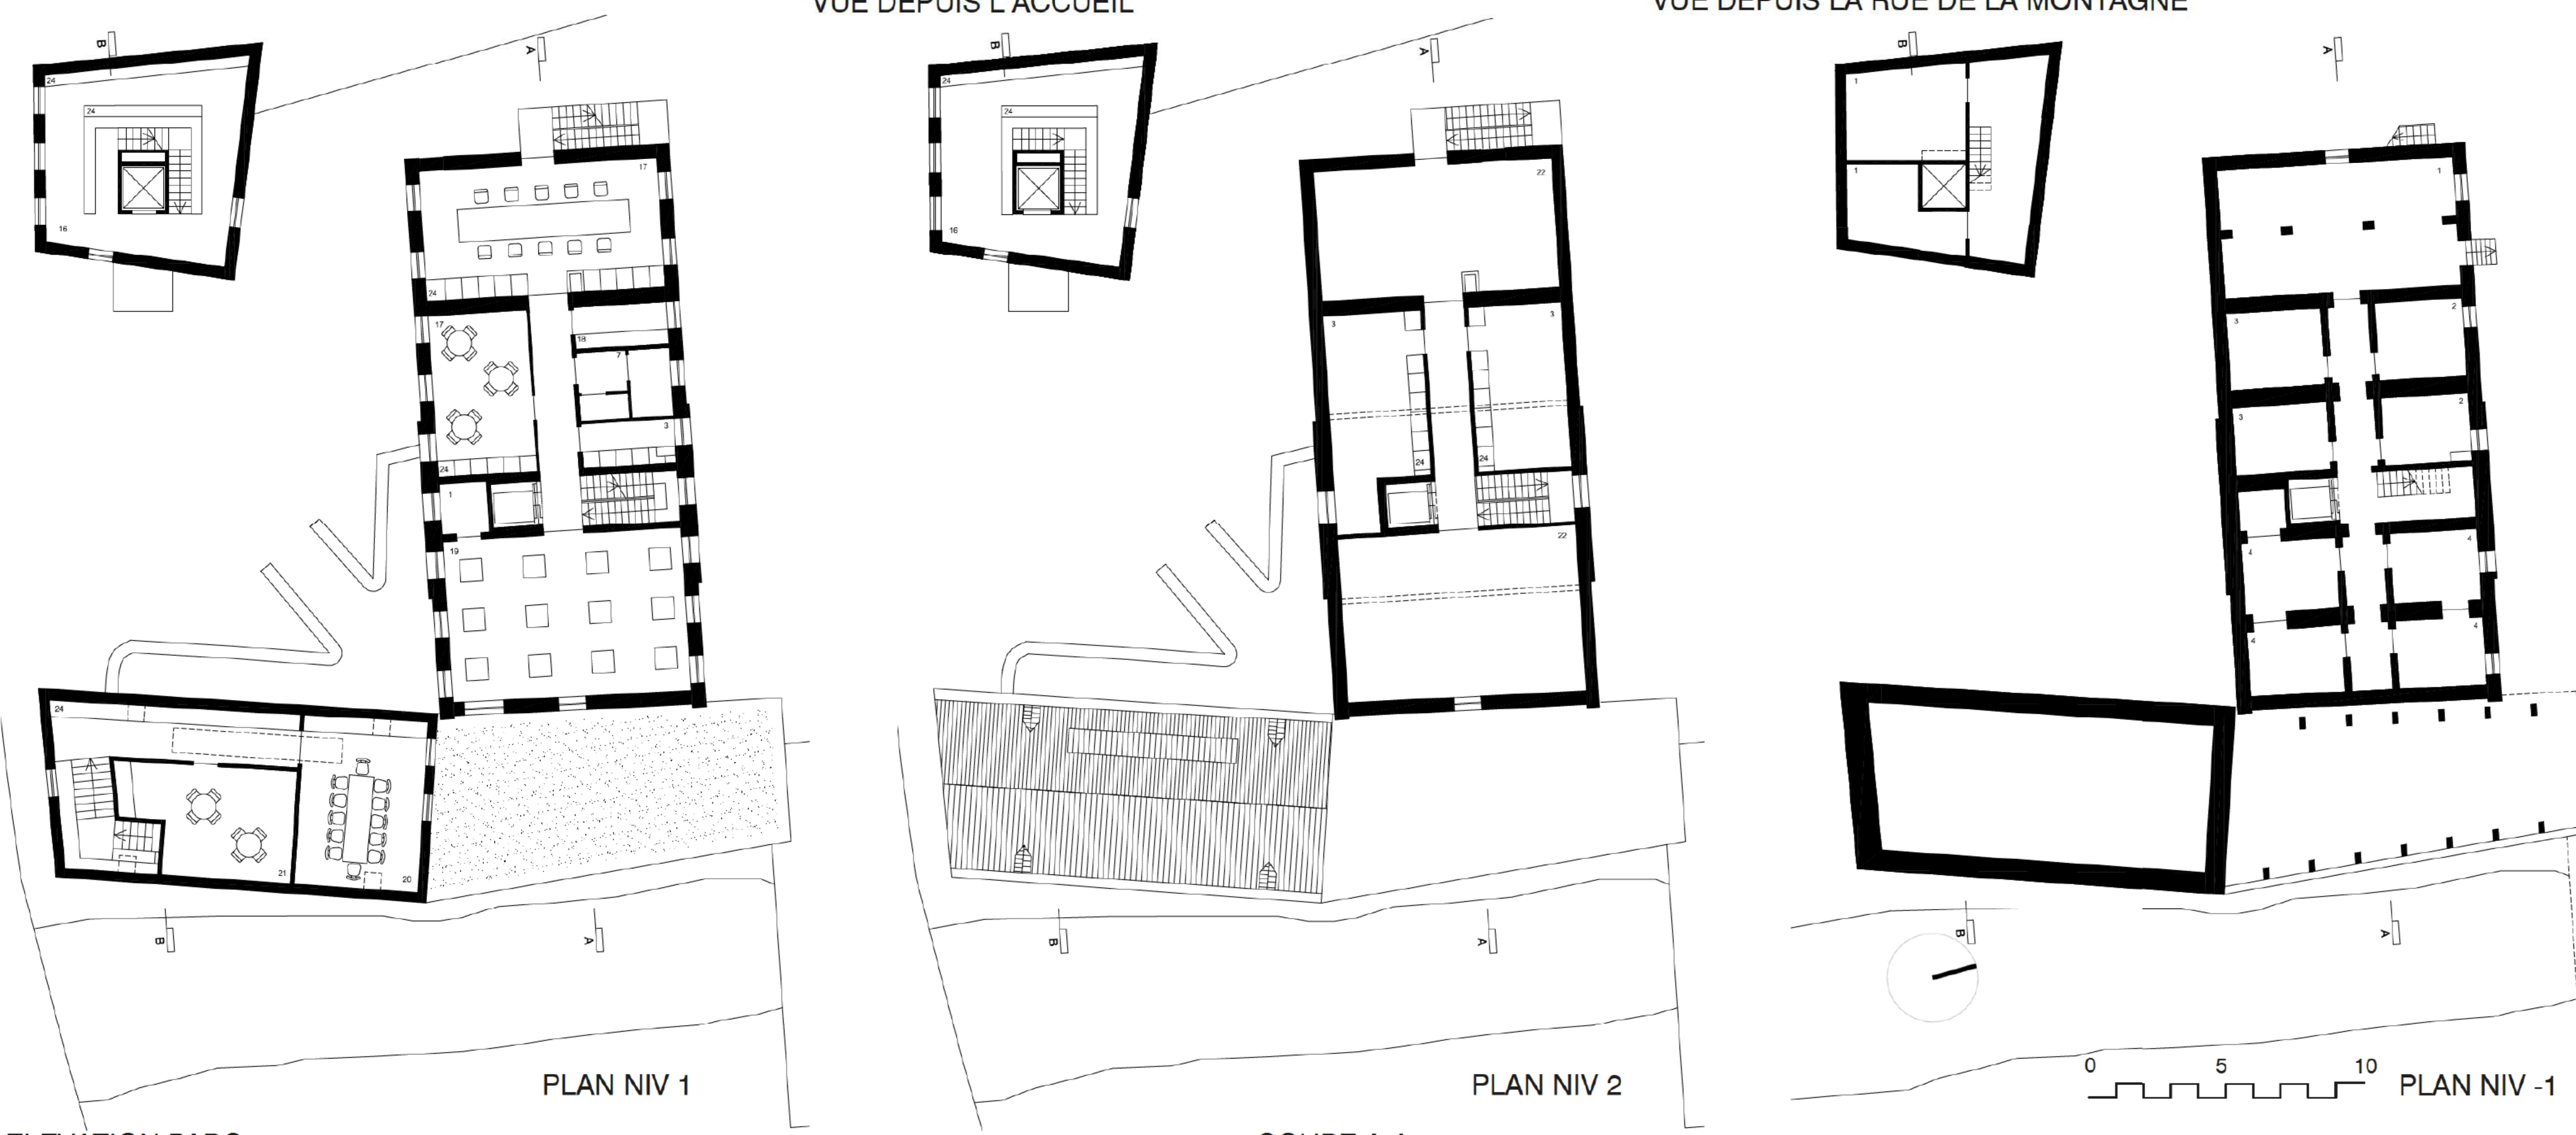

- Administration
- Bibliothèque
- Salle polyvalente
- Espace accueil
- Salle d'animations
- Exposition
- Stockage

